


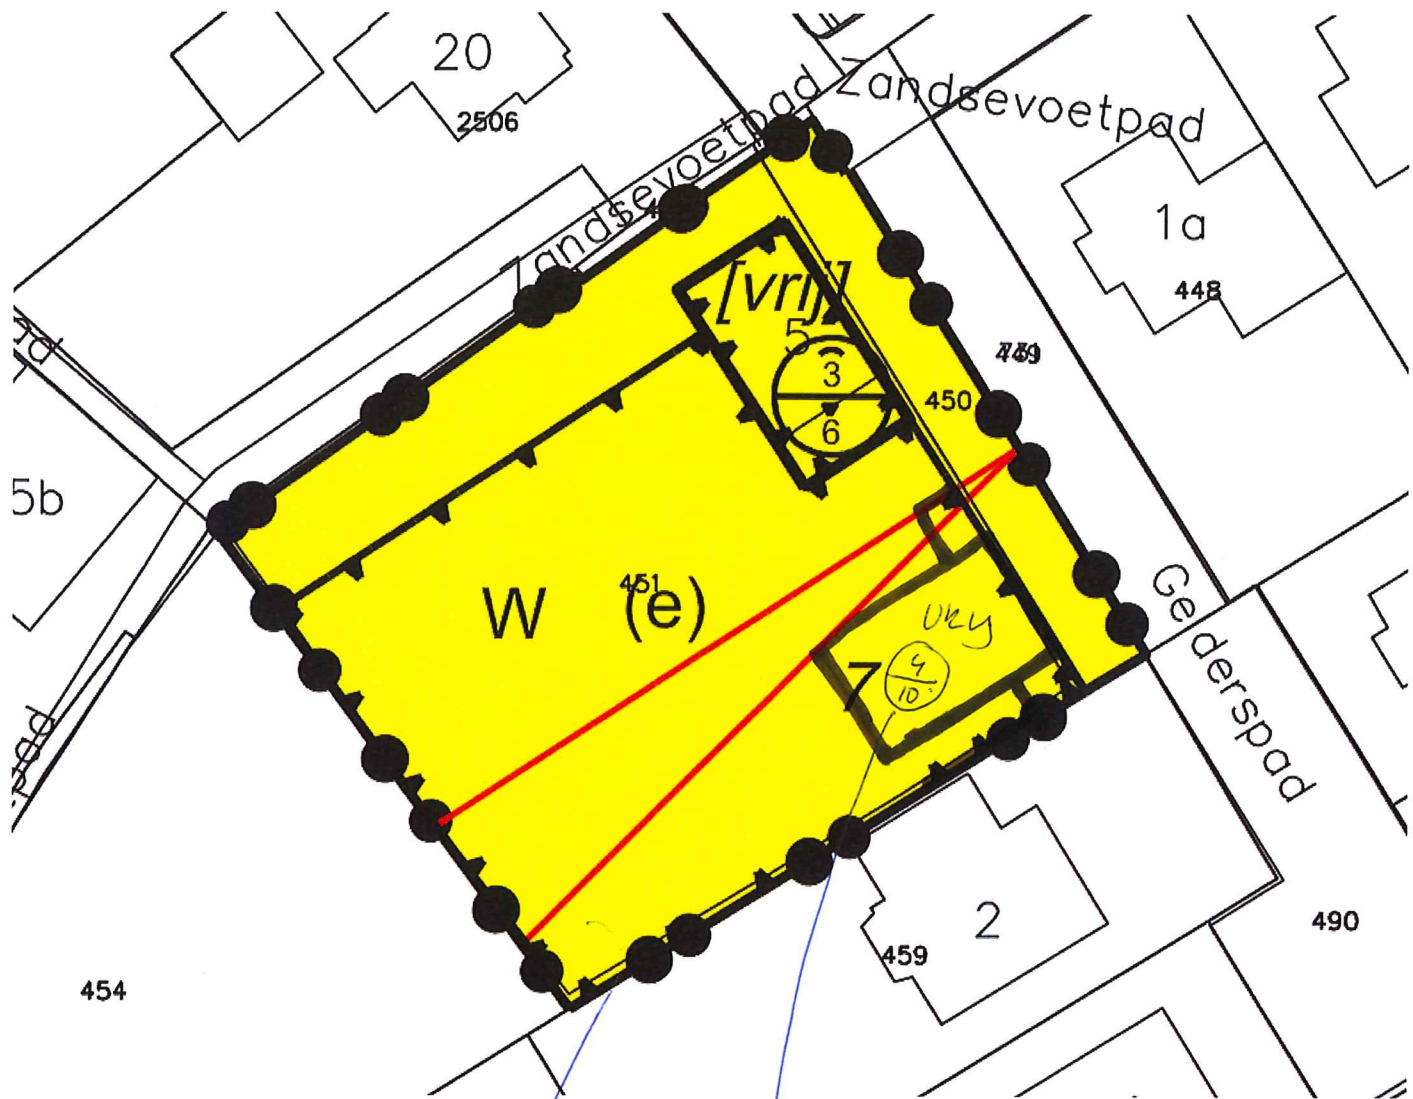

BOUWULAK. 8x14.
 AANBUIDING BYGEBOUWEN
 TREKLEGGEL.
 AANBUIDING
 WKO-ZONE - WYZIGINGSGEBIED 7
 VERVALT

AFSTAND BOUWULAK TOT
 ZYDELIJNGSE PROCESSES GEBIED
 MIN 3 METER.