


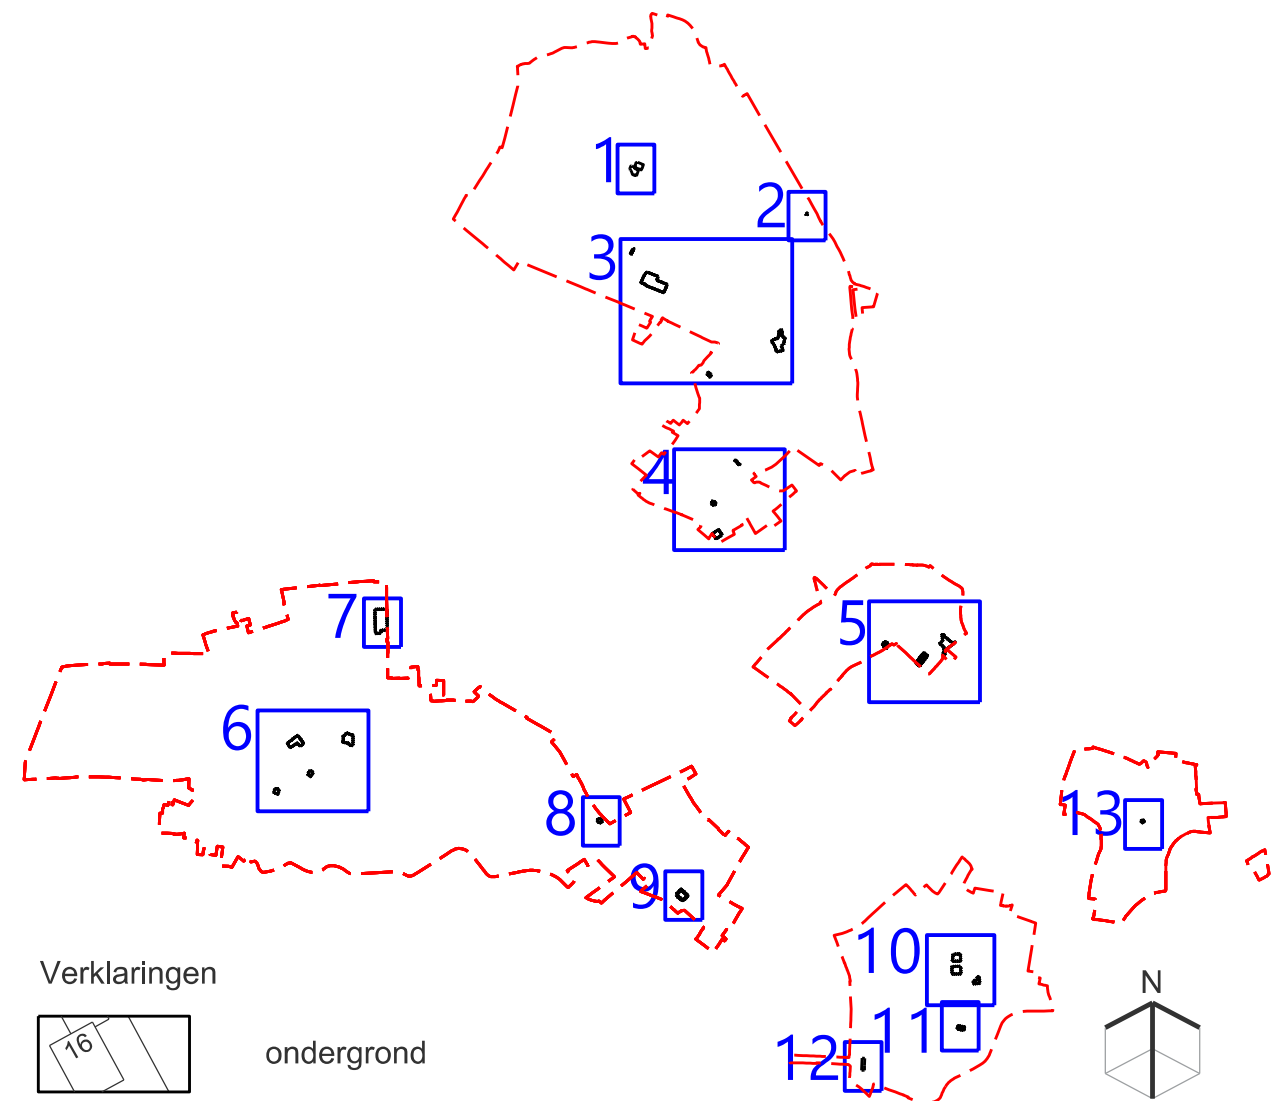

Bestemmingsplan: 2de Herziening Komplannen Lingewaard

gemeente: Lingewaard

imro: NL.IMRO.1705.223-ON01

tekenaar: DST
 schaal: 1:1000
 formaat: A3 (297 x 420 mm)
 blad: 12 - Gendt

status	dd. getekend
concept	november 2018
ontwerp	30 januari 2019