


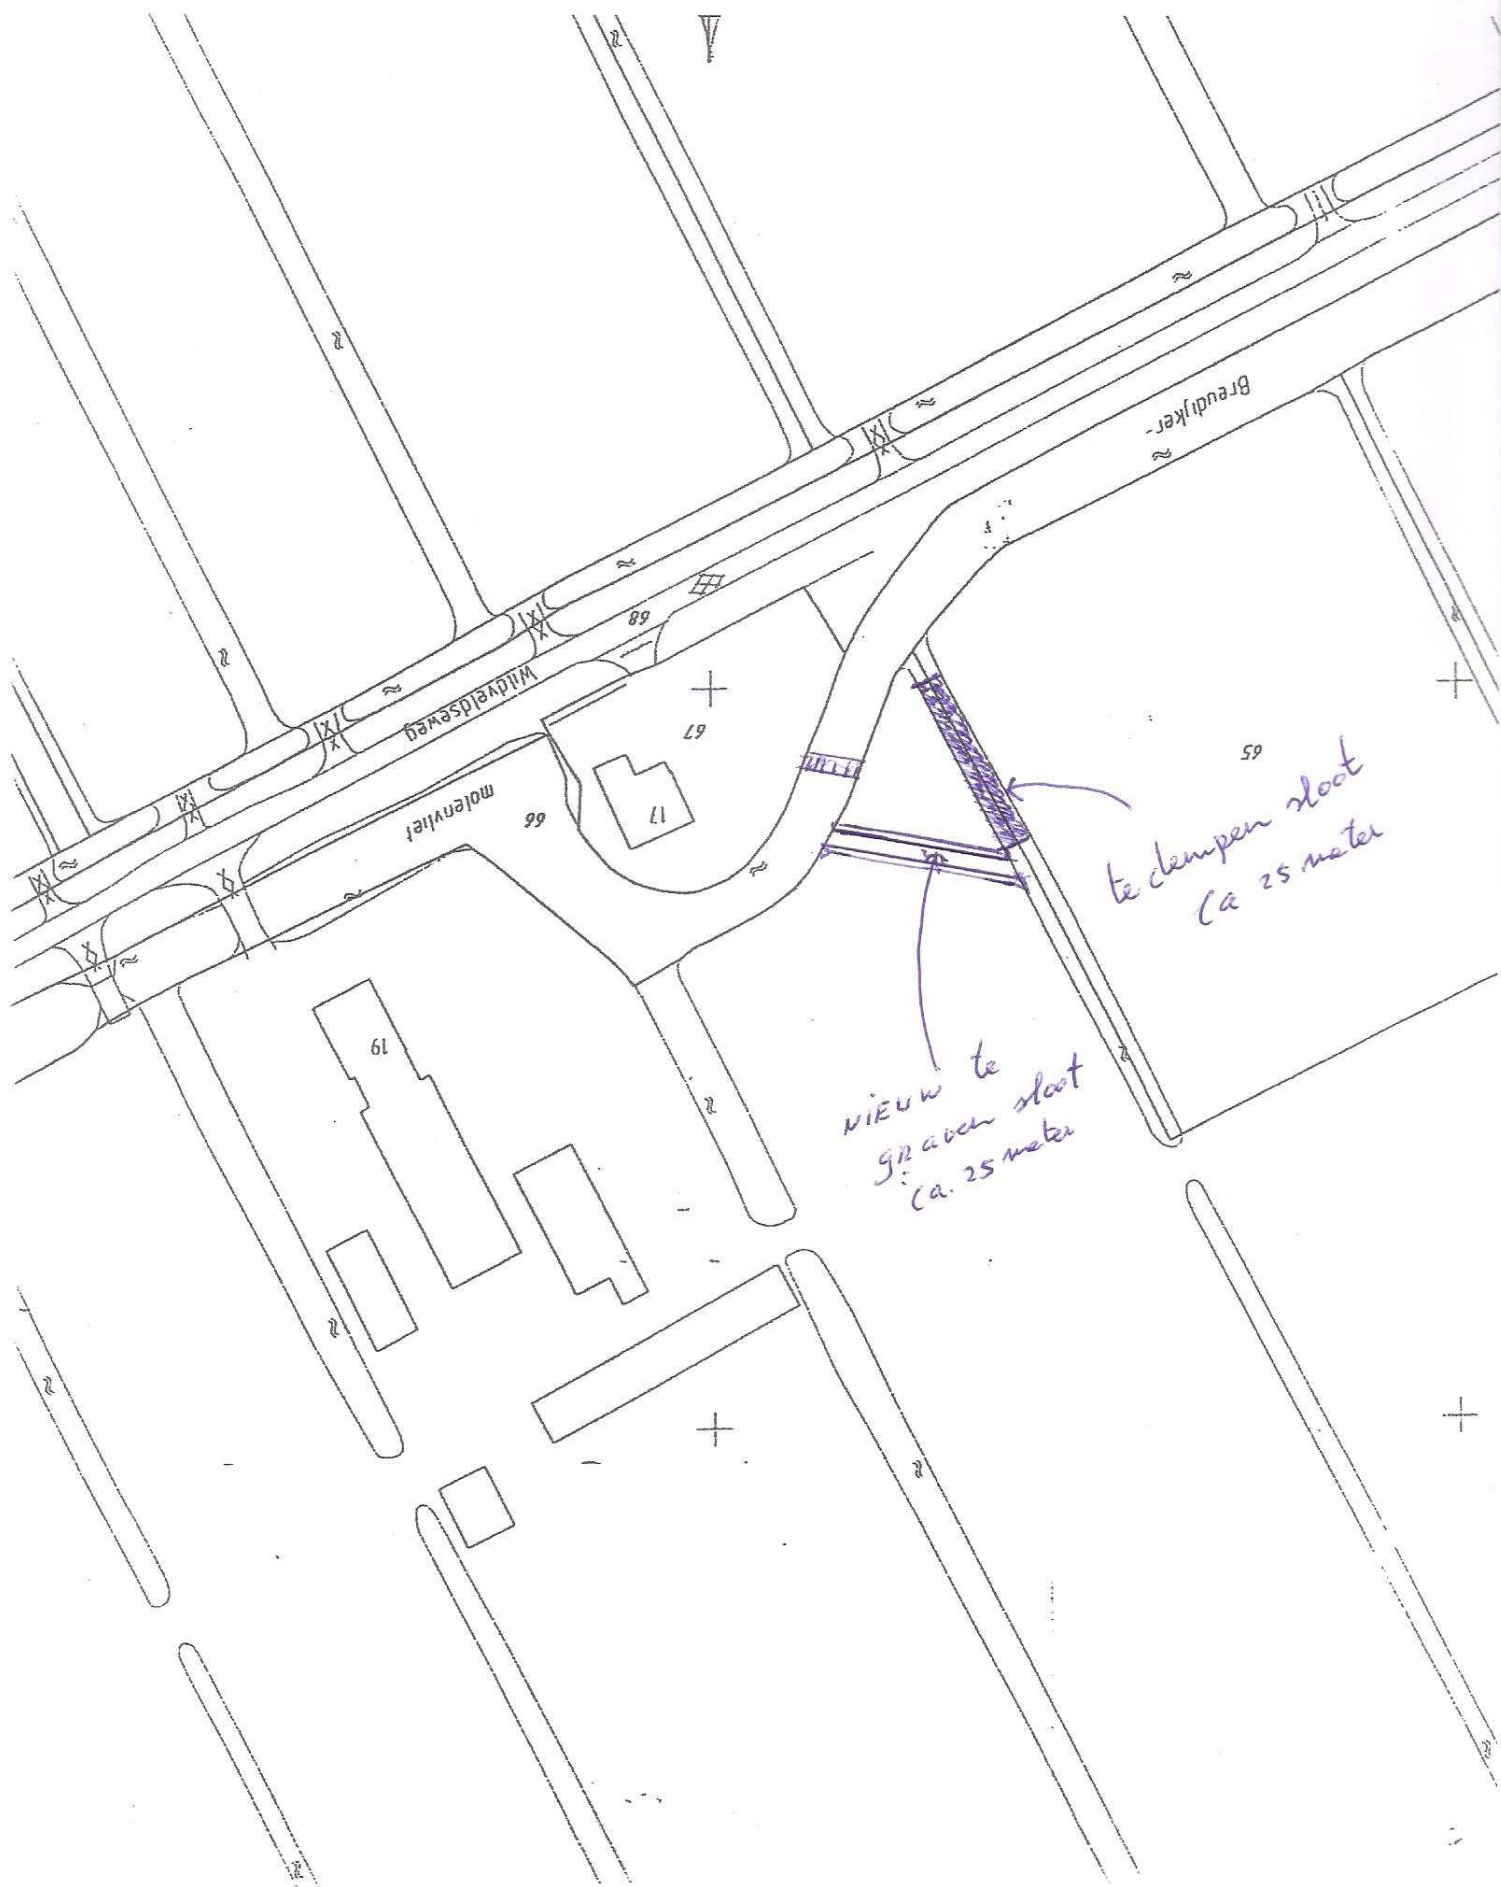

② Locatie nieuw te graven sloot en locatie te dempen sloot.
t.b.v. melding