
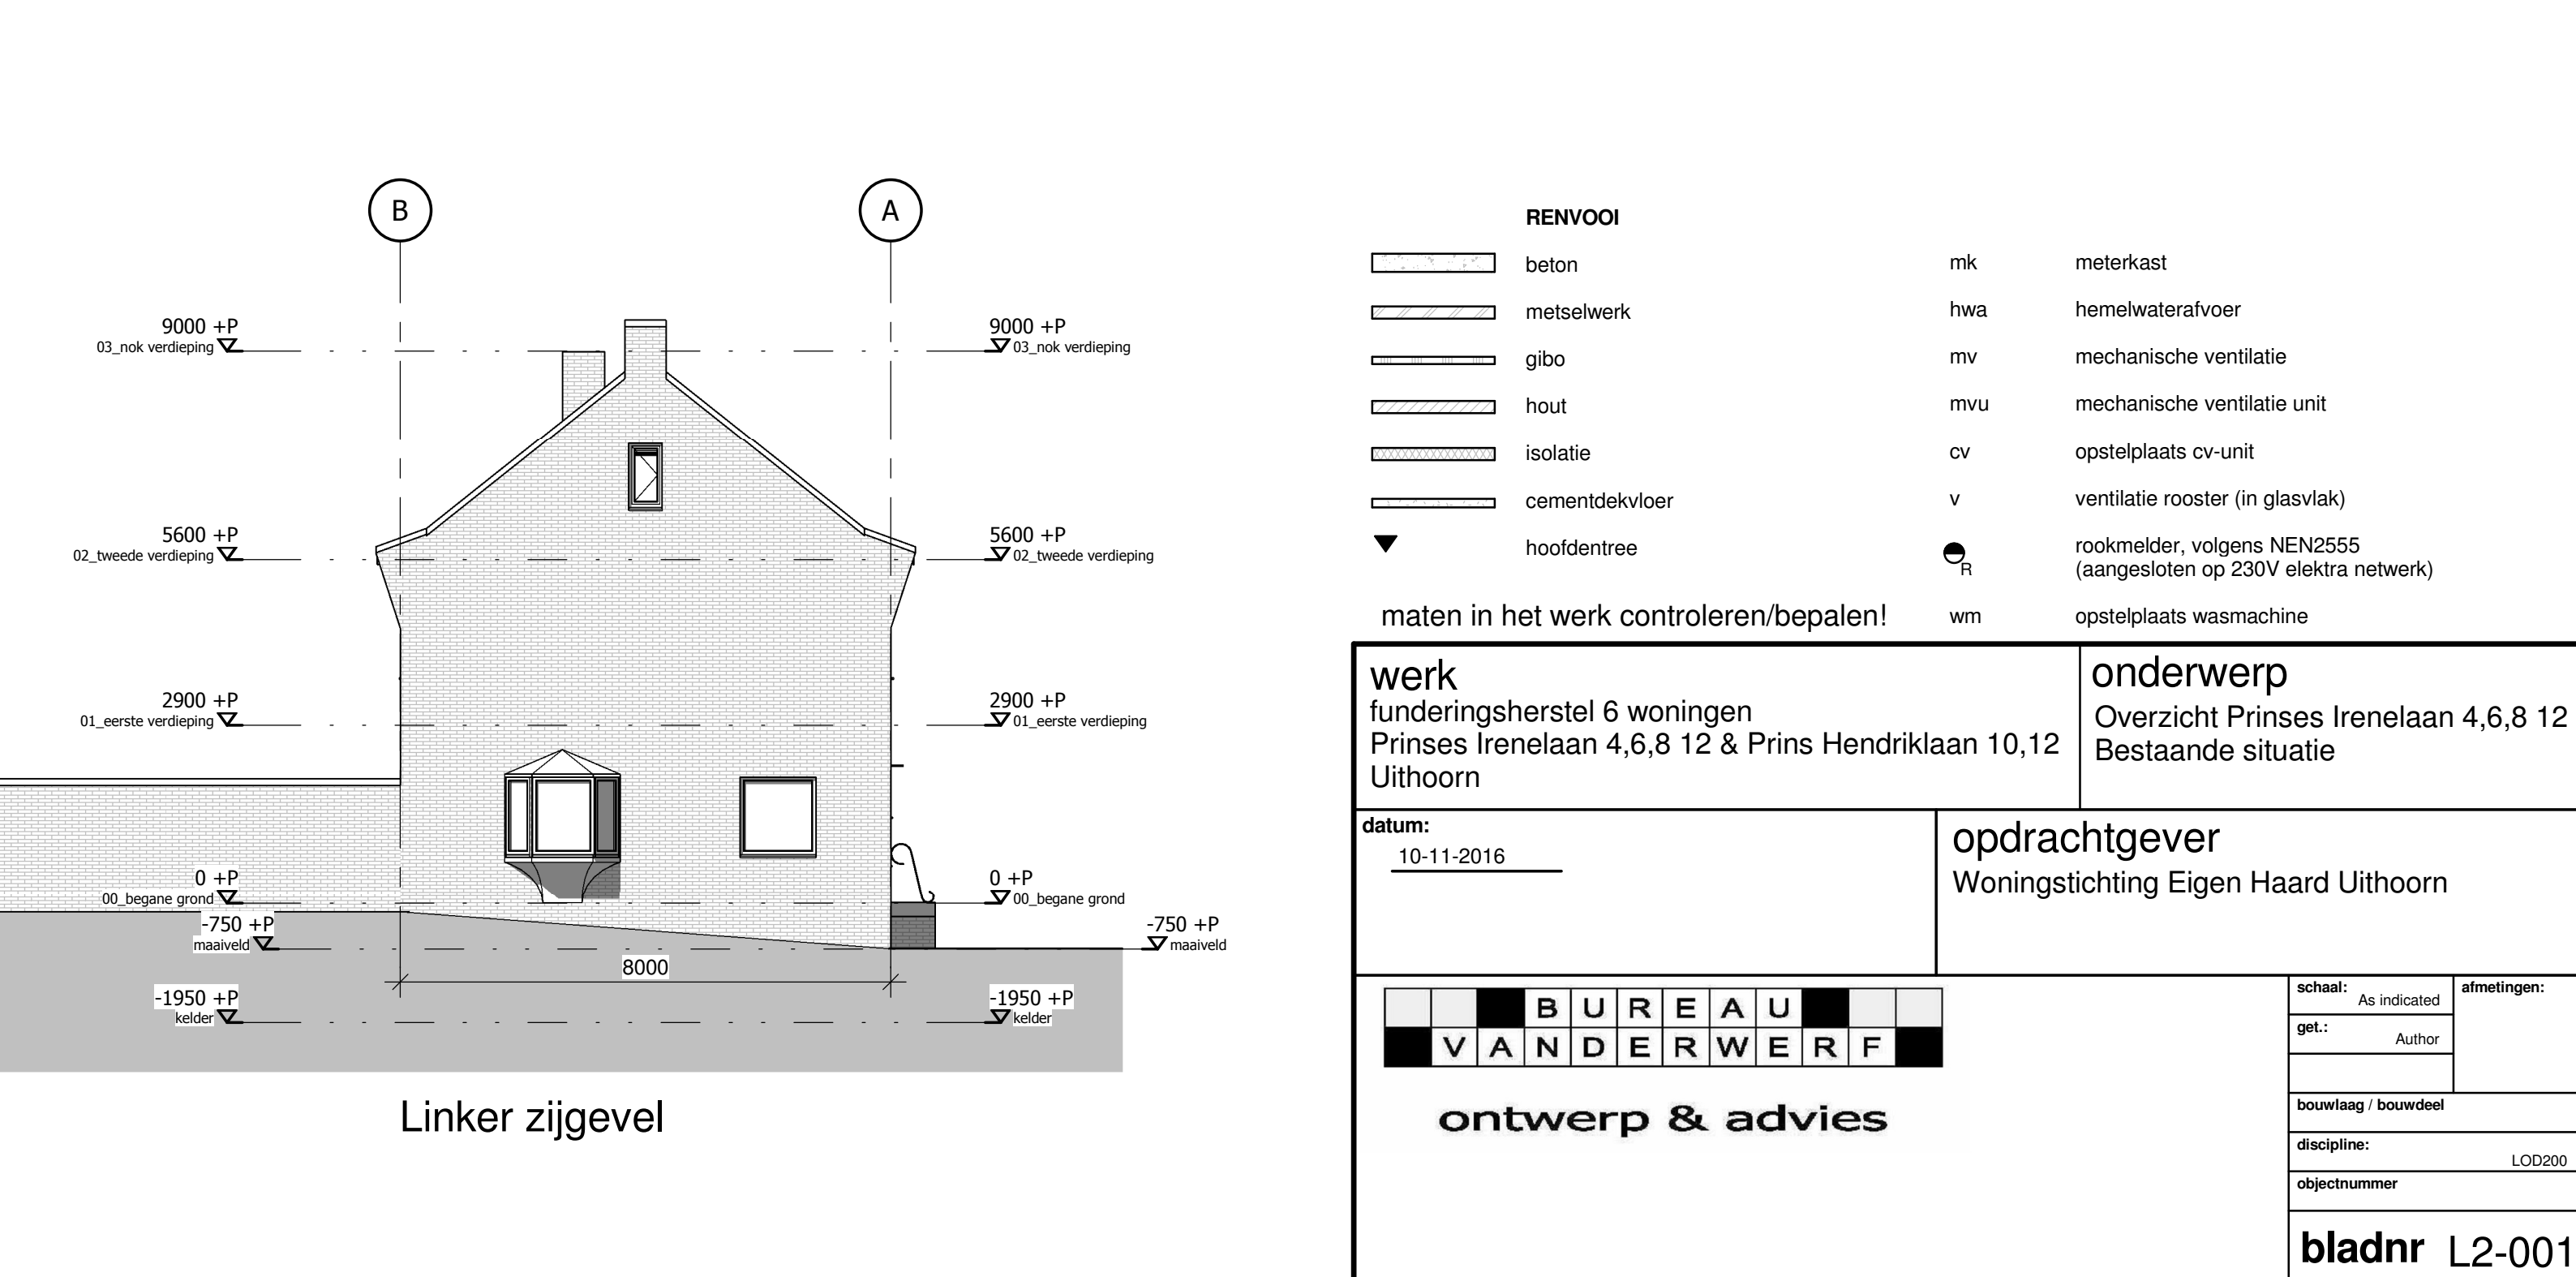
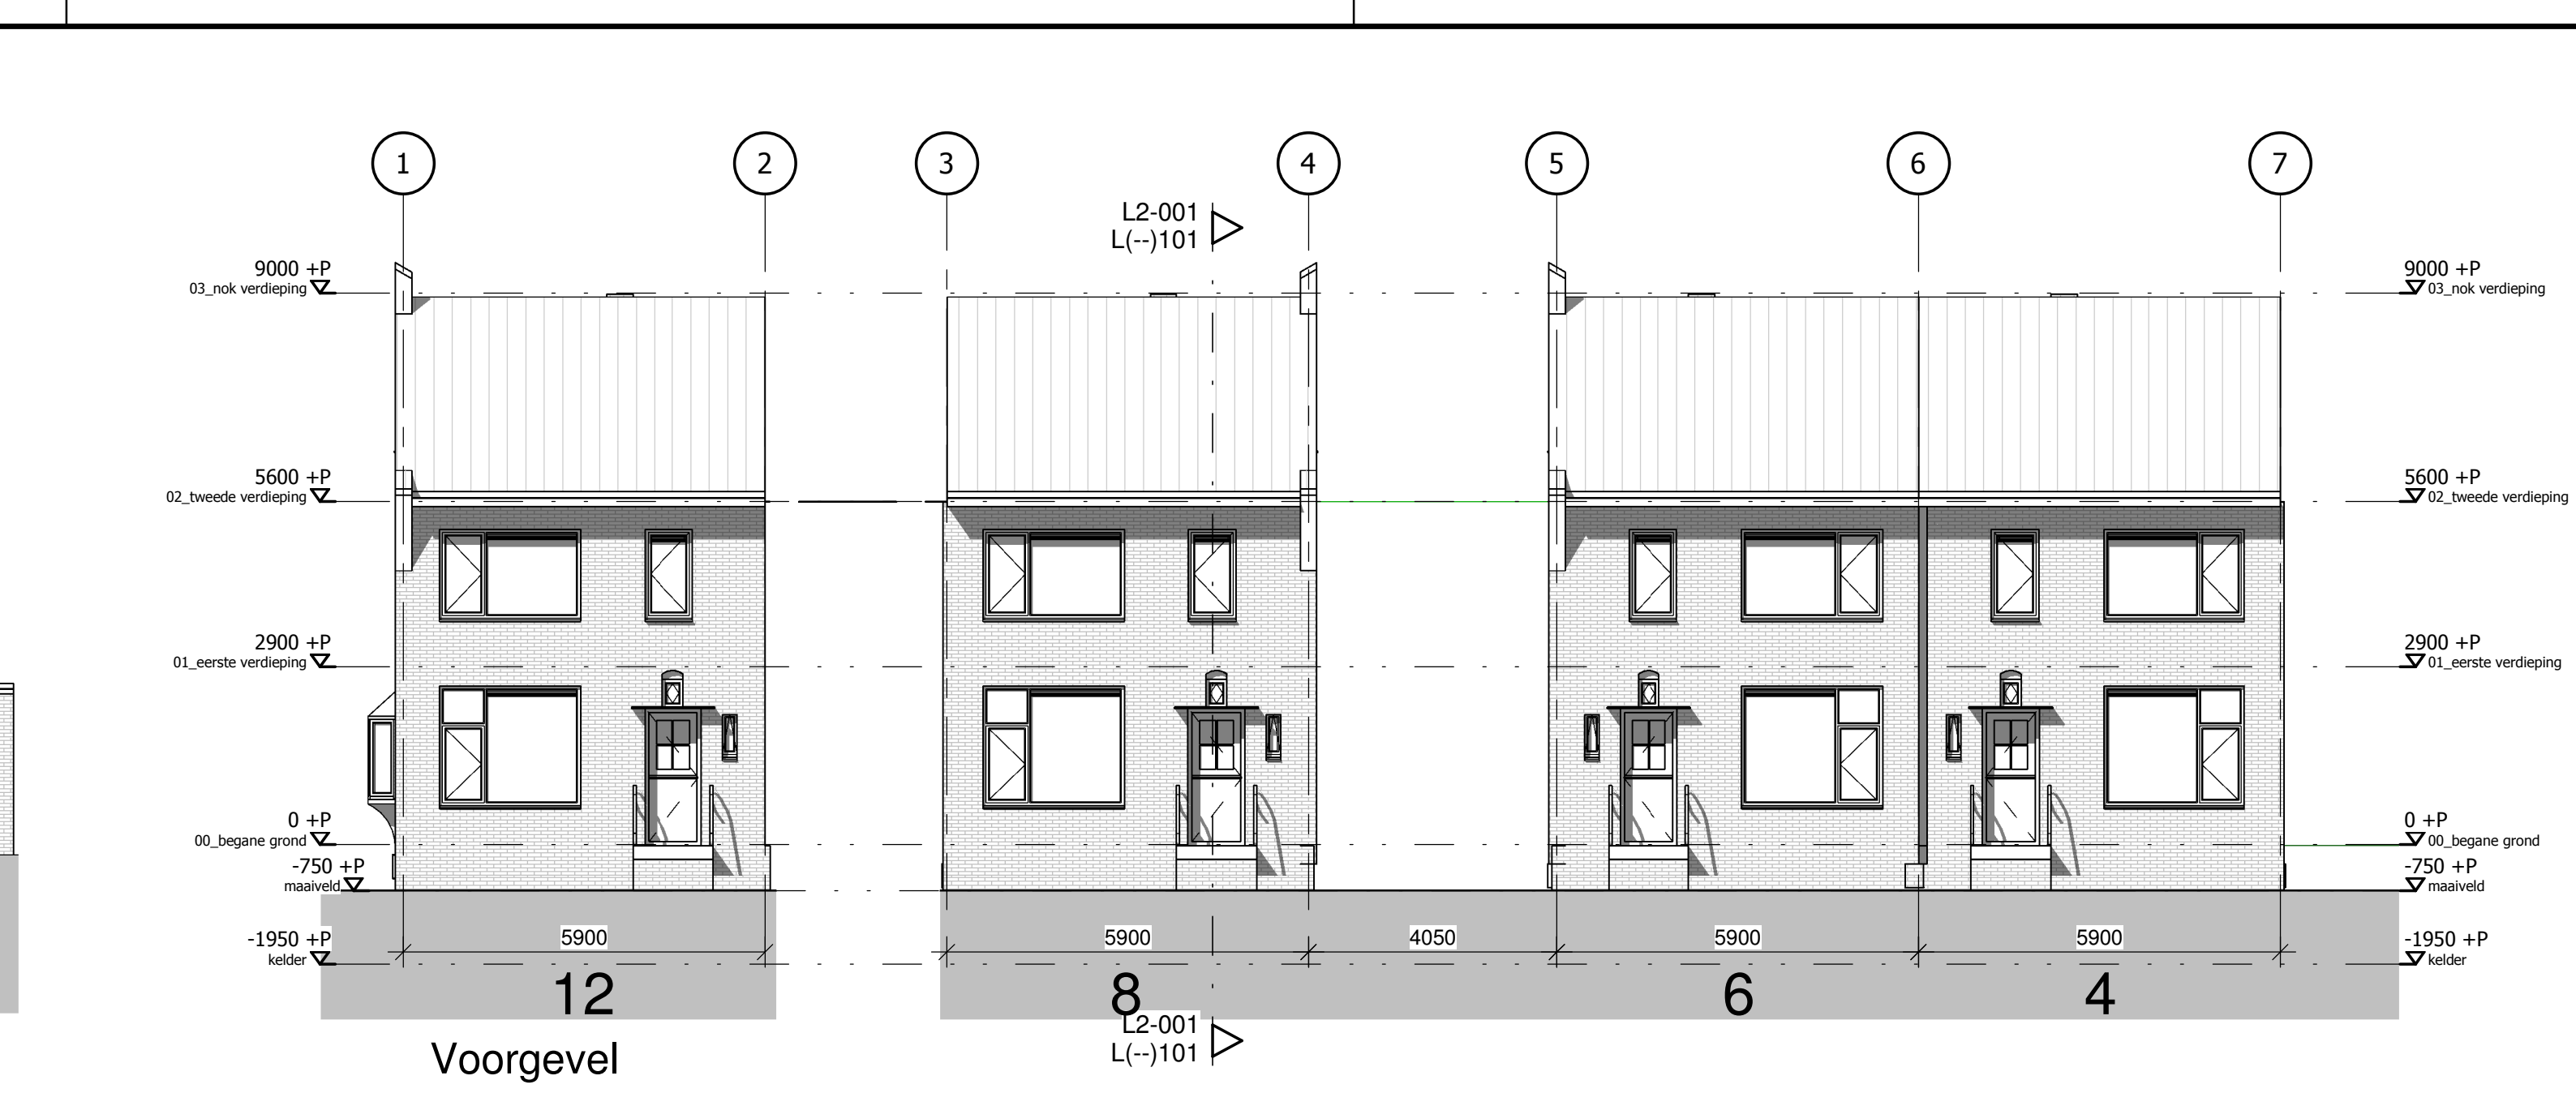
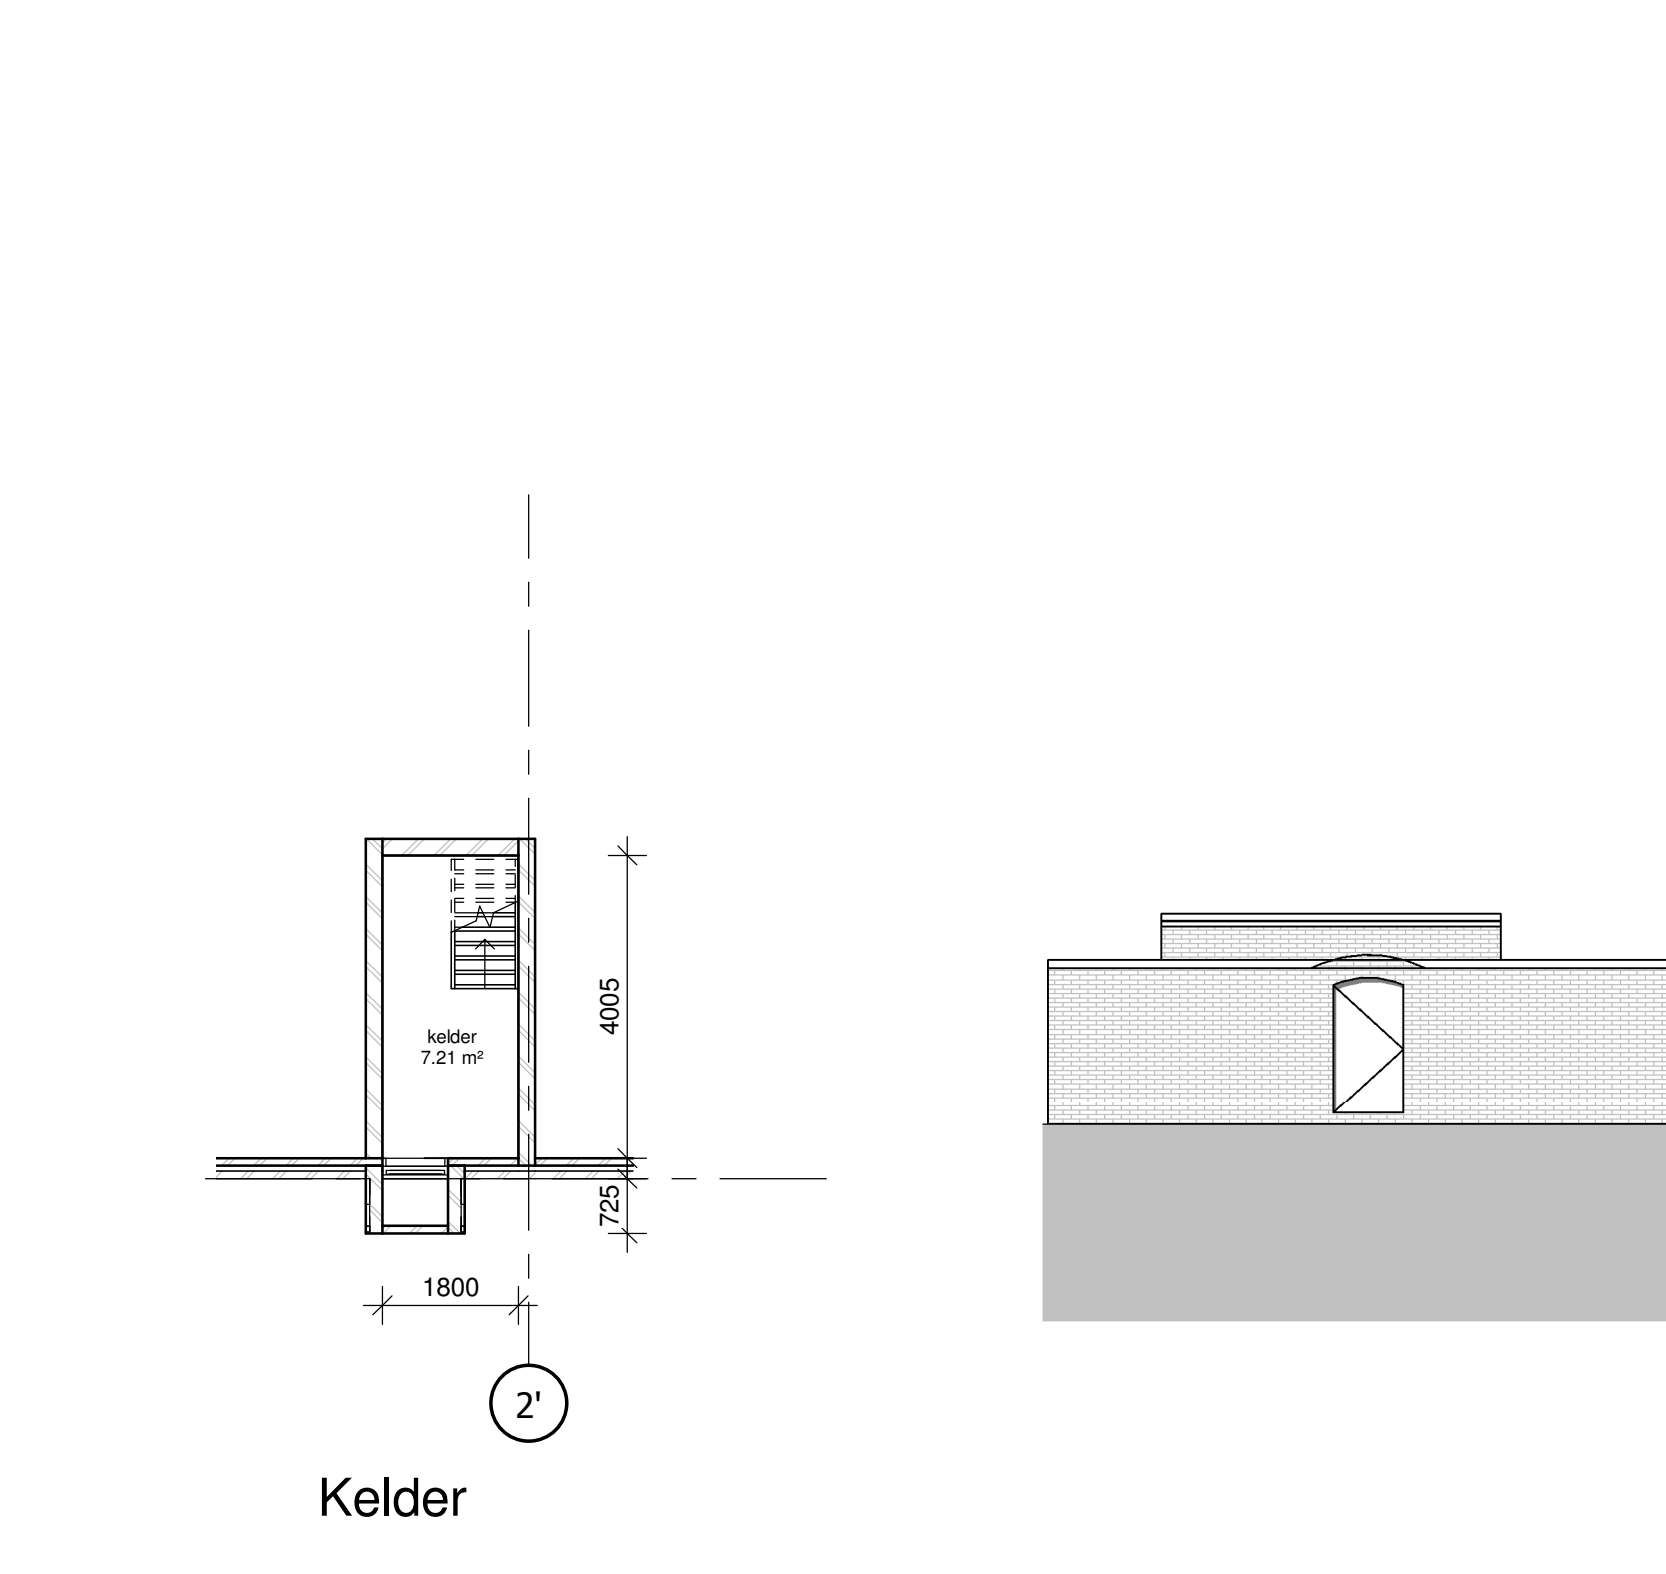
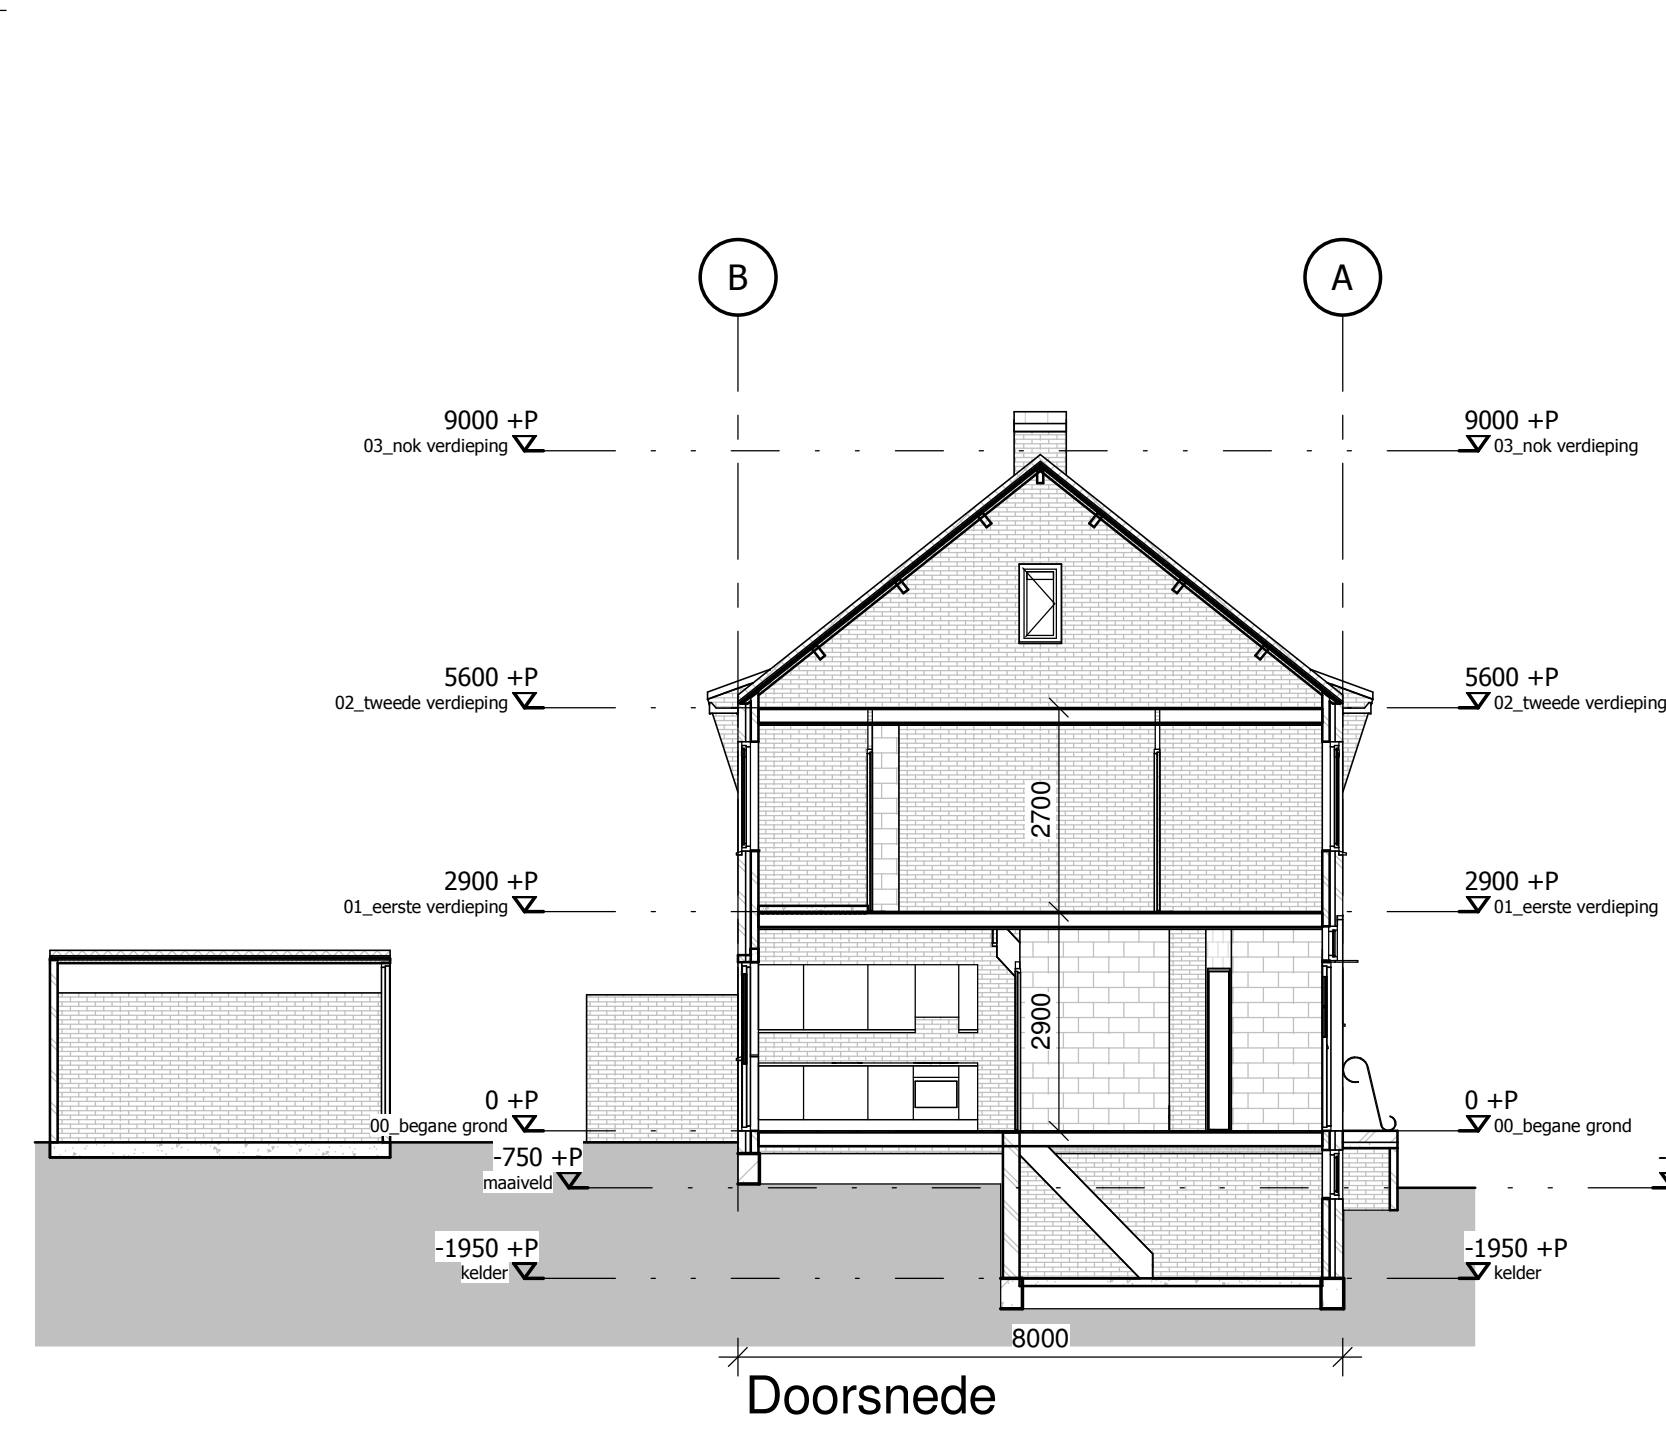
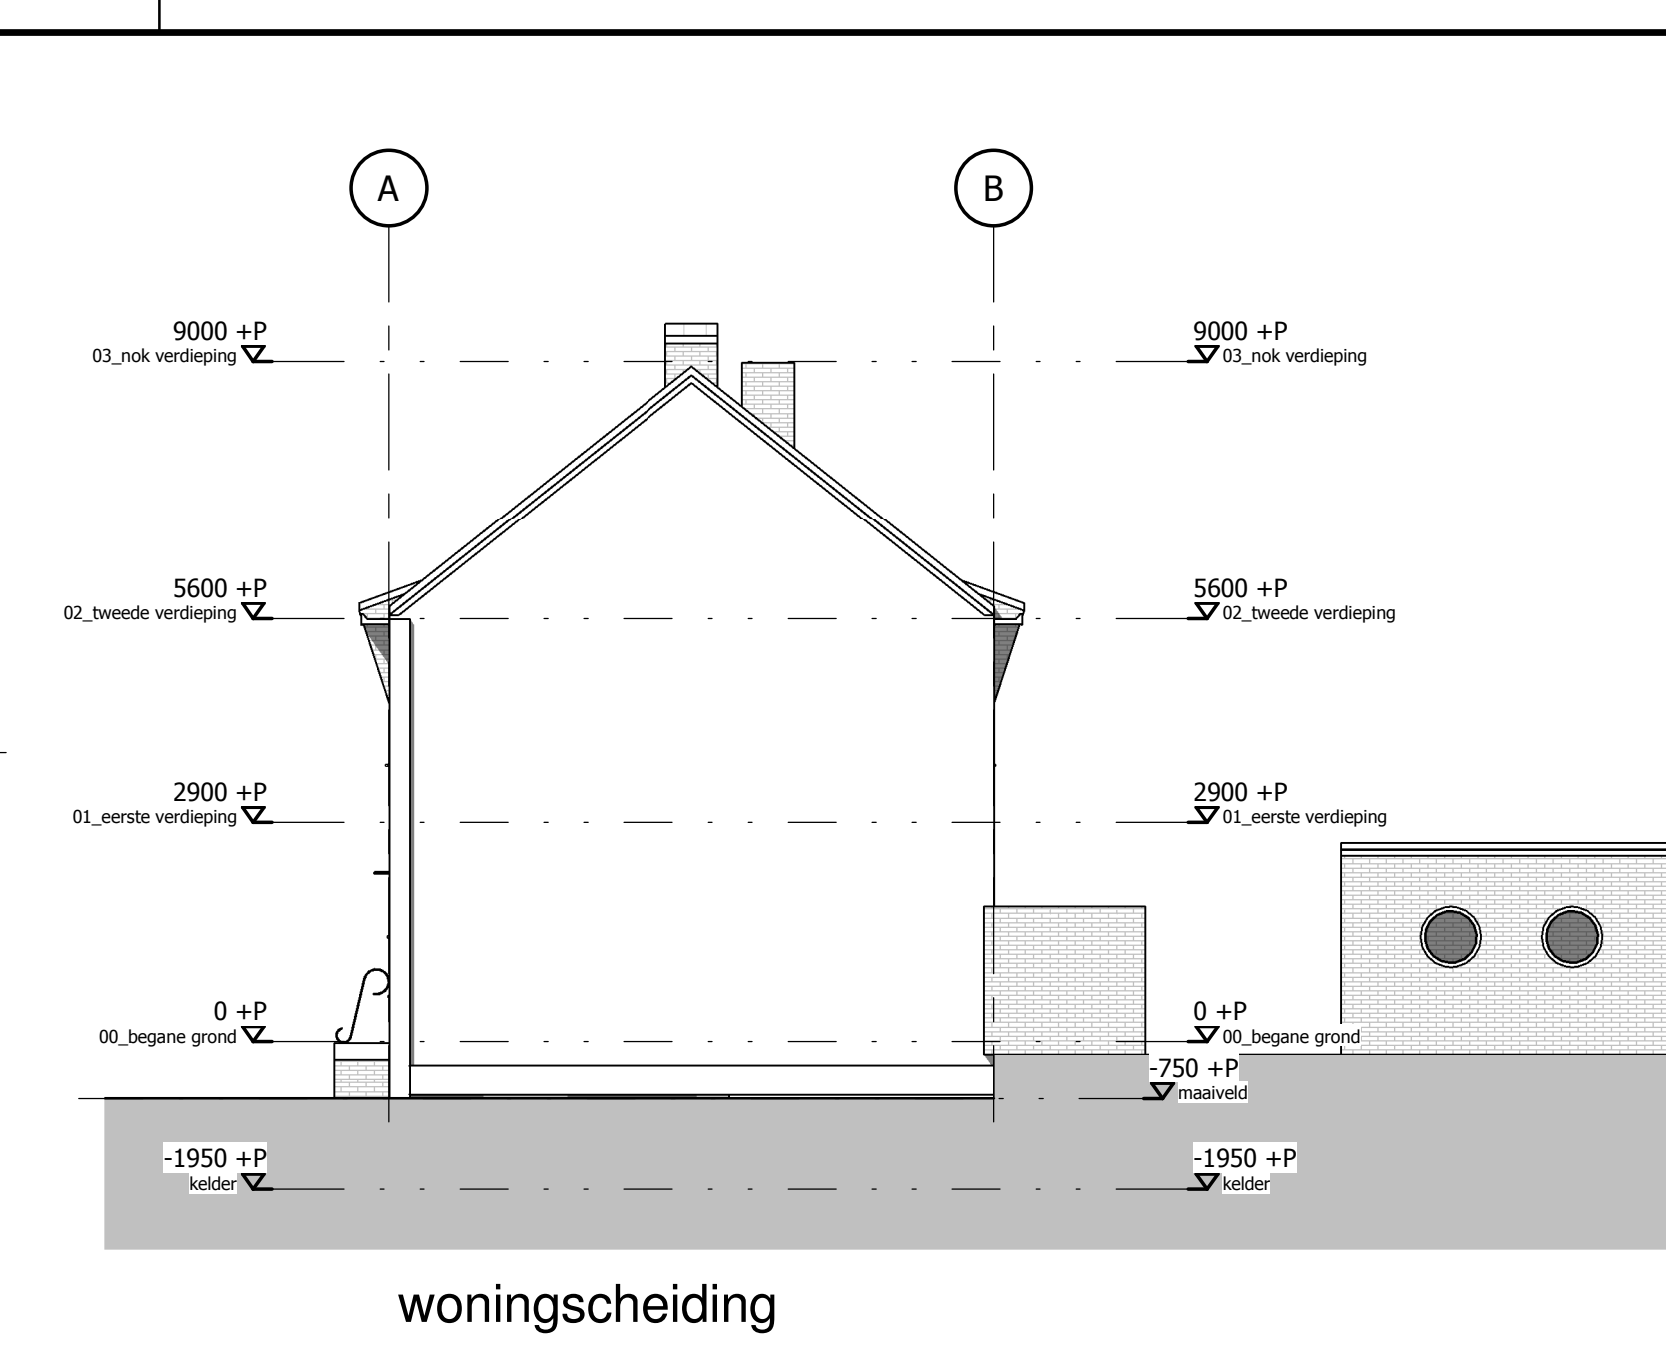
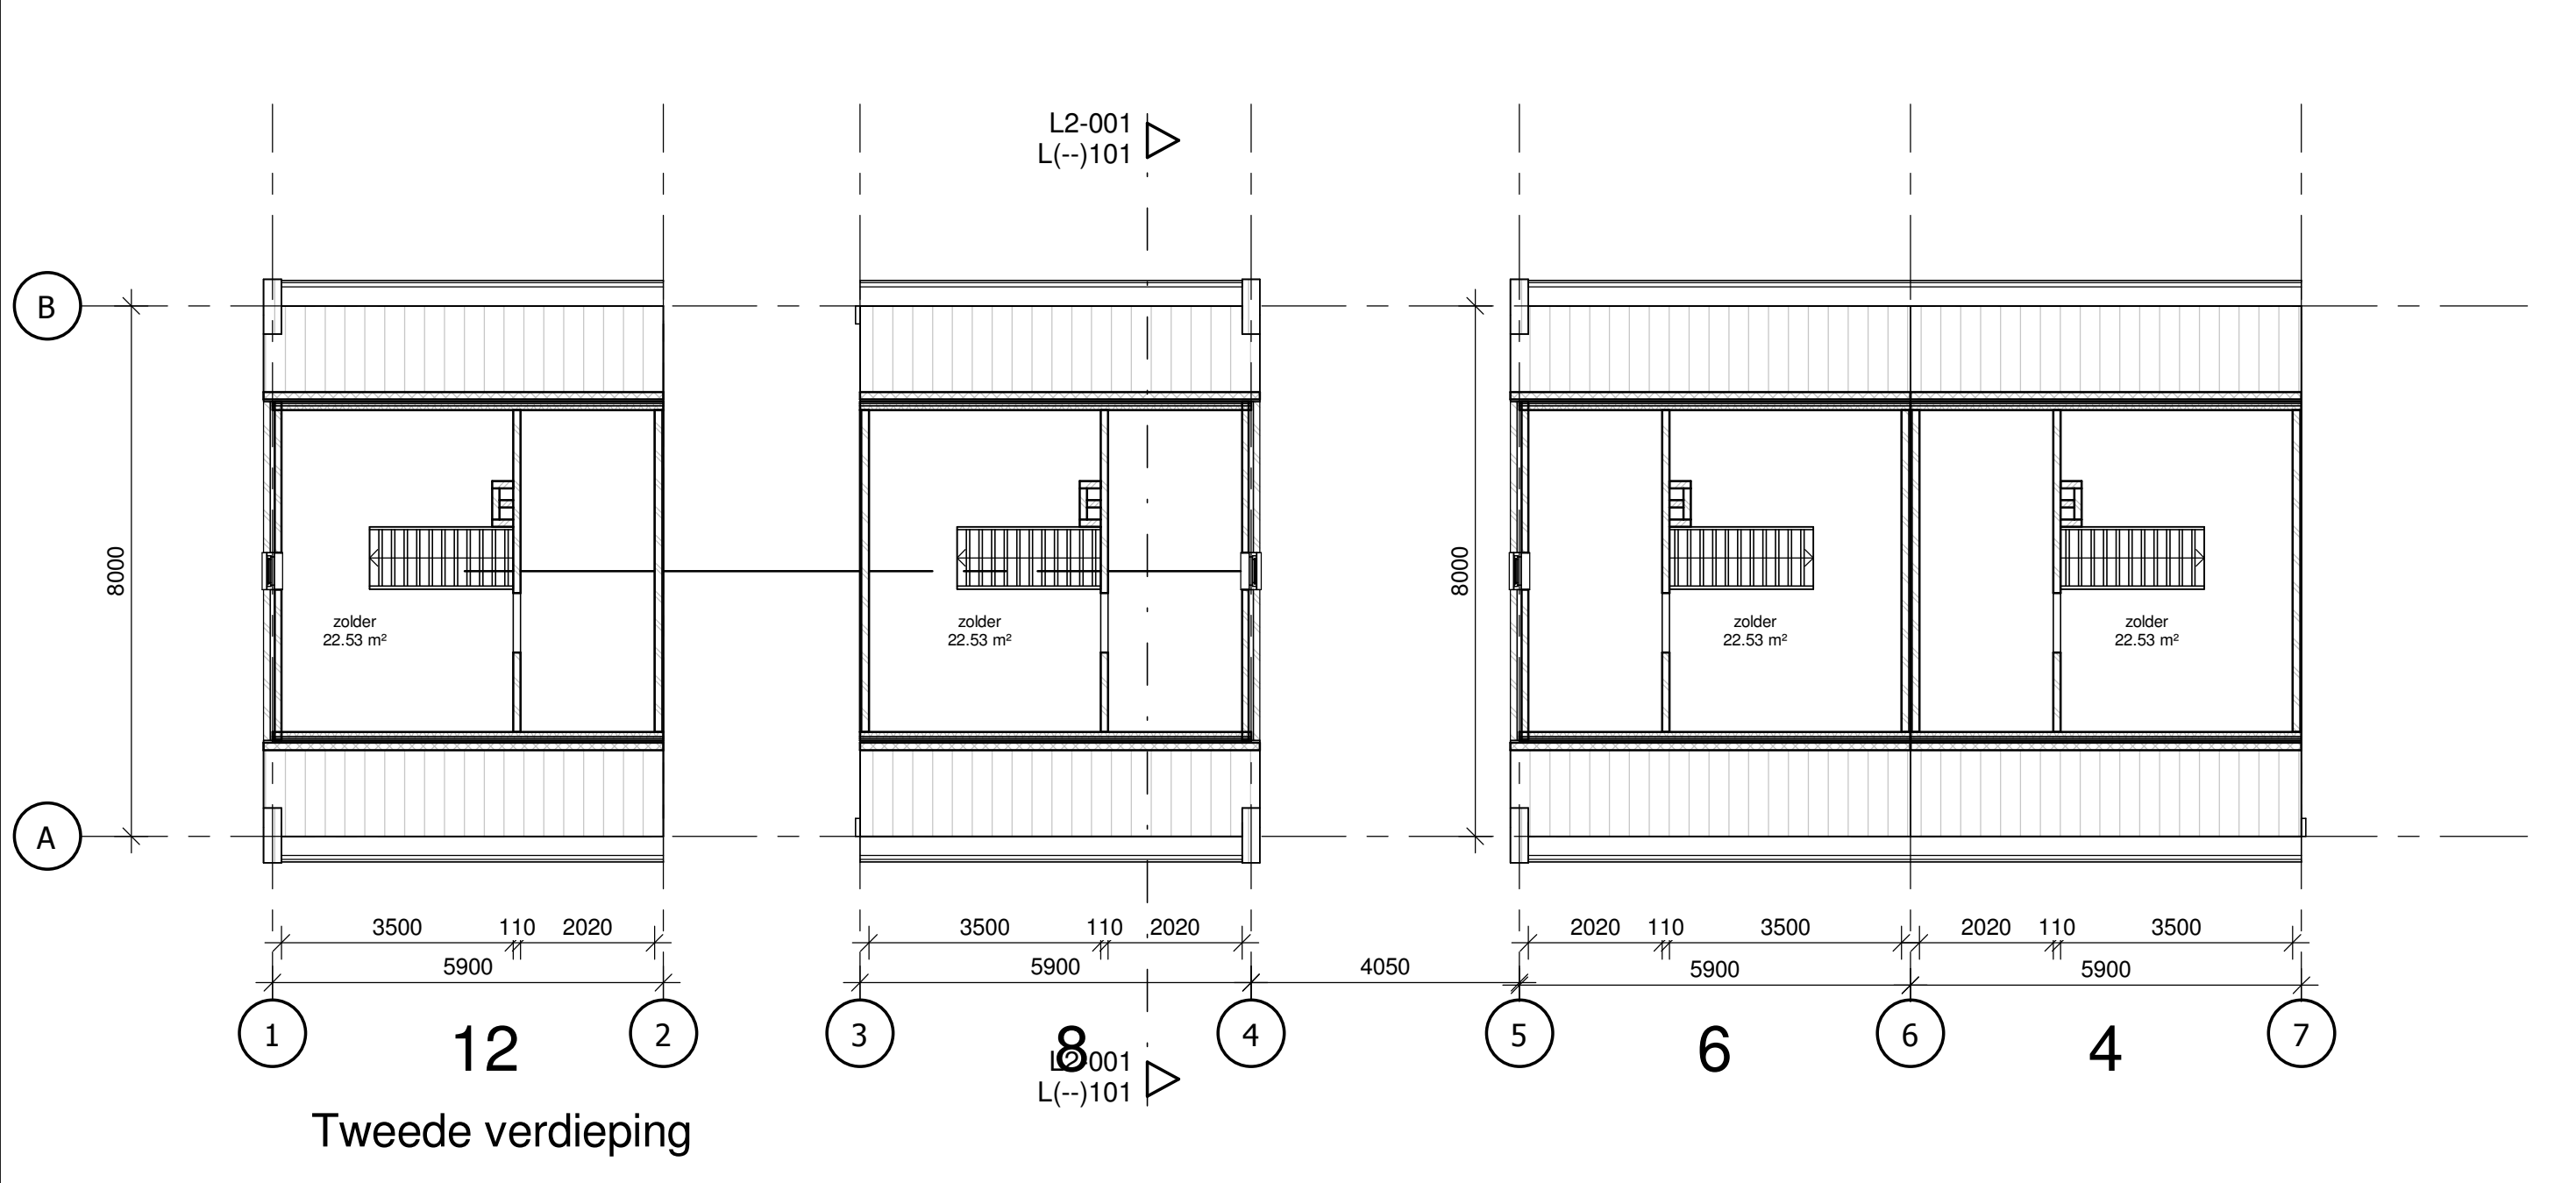
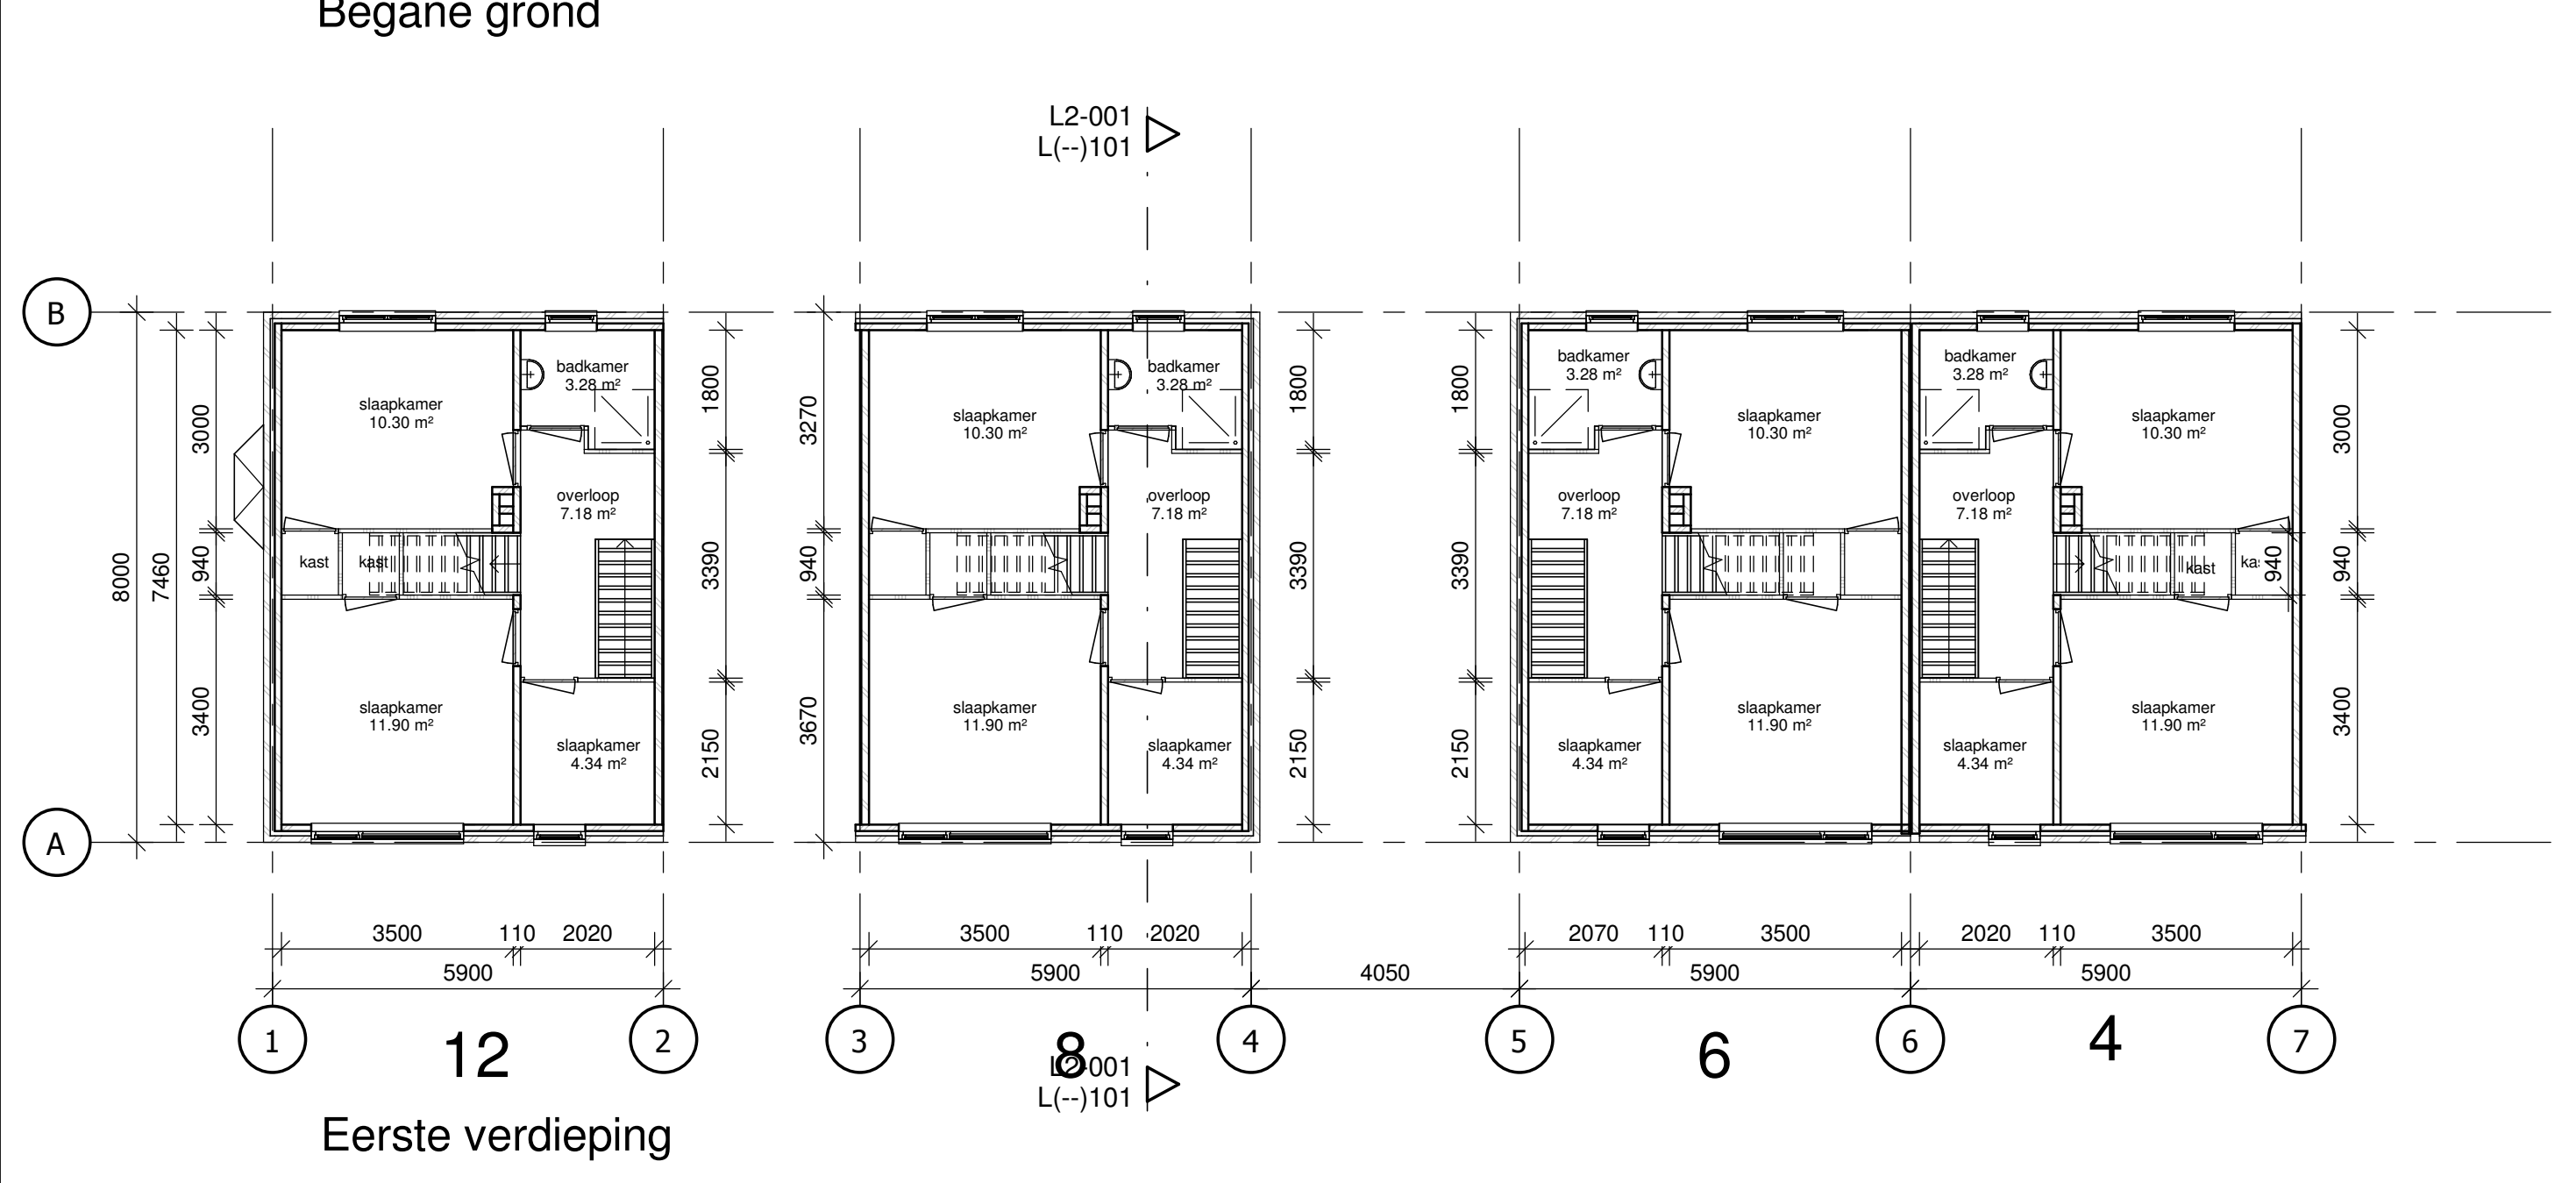


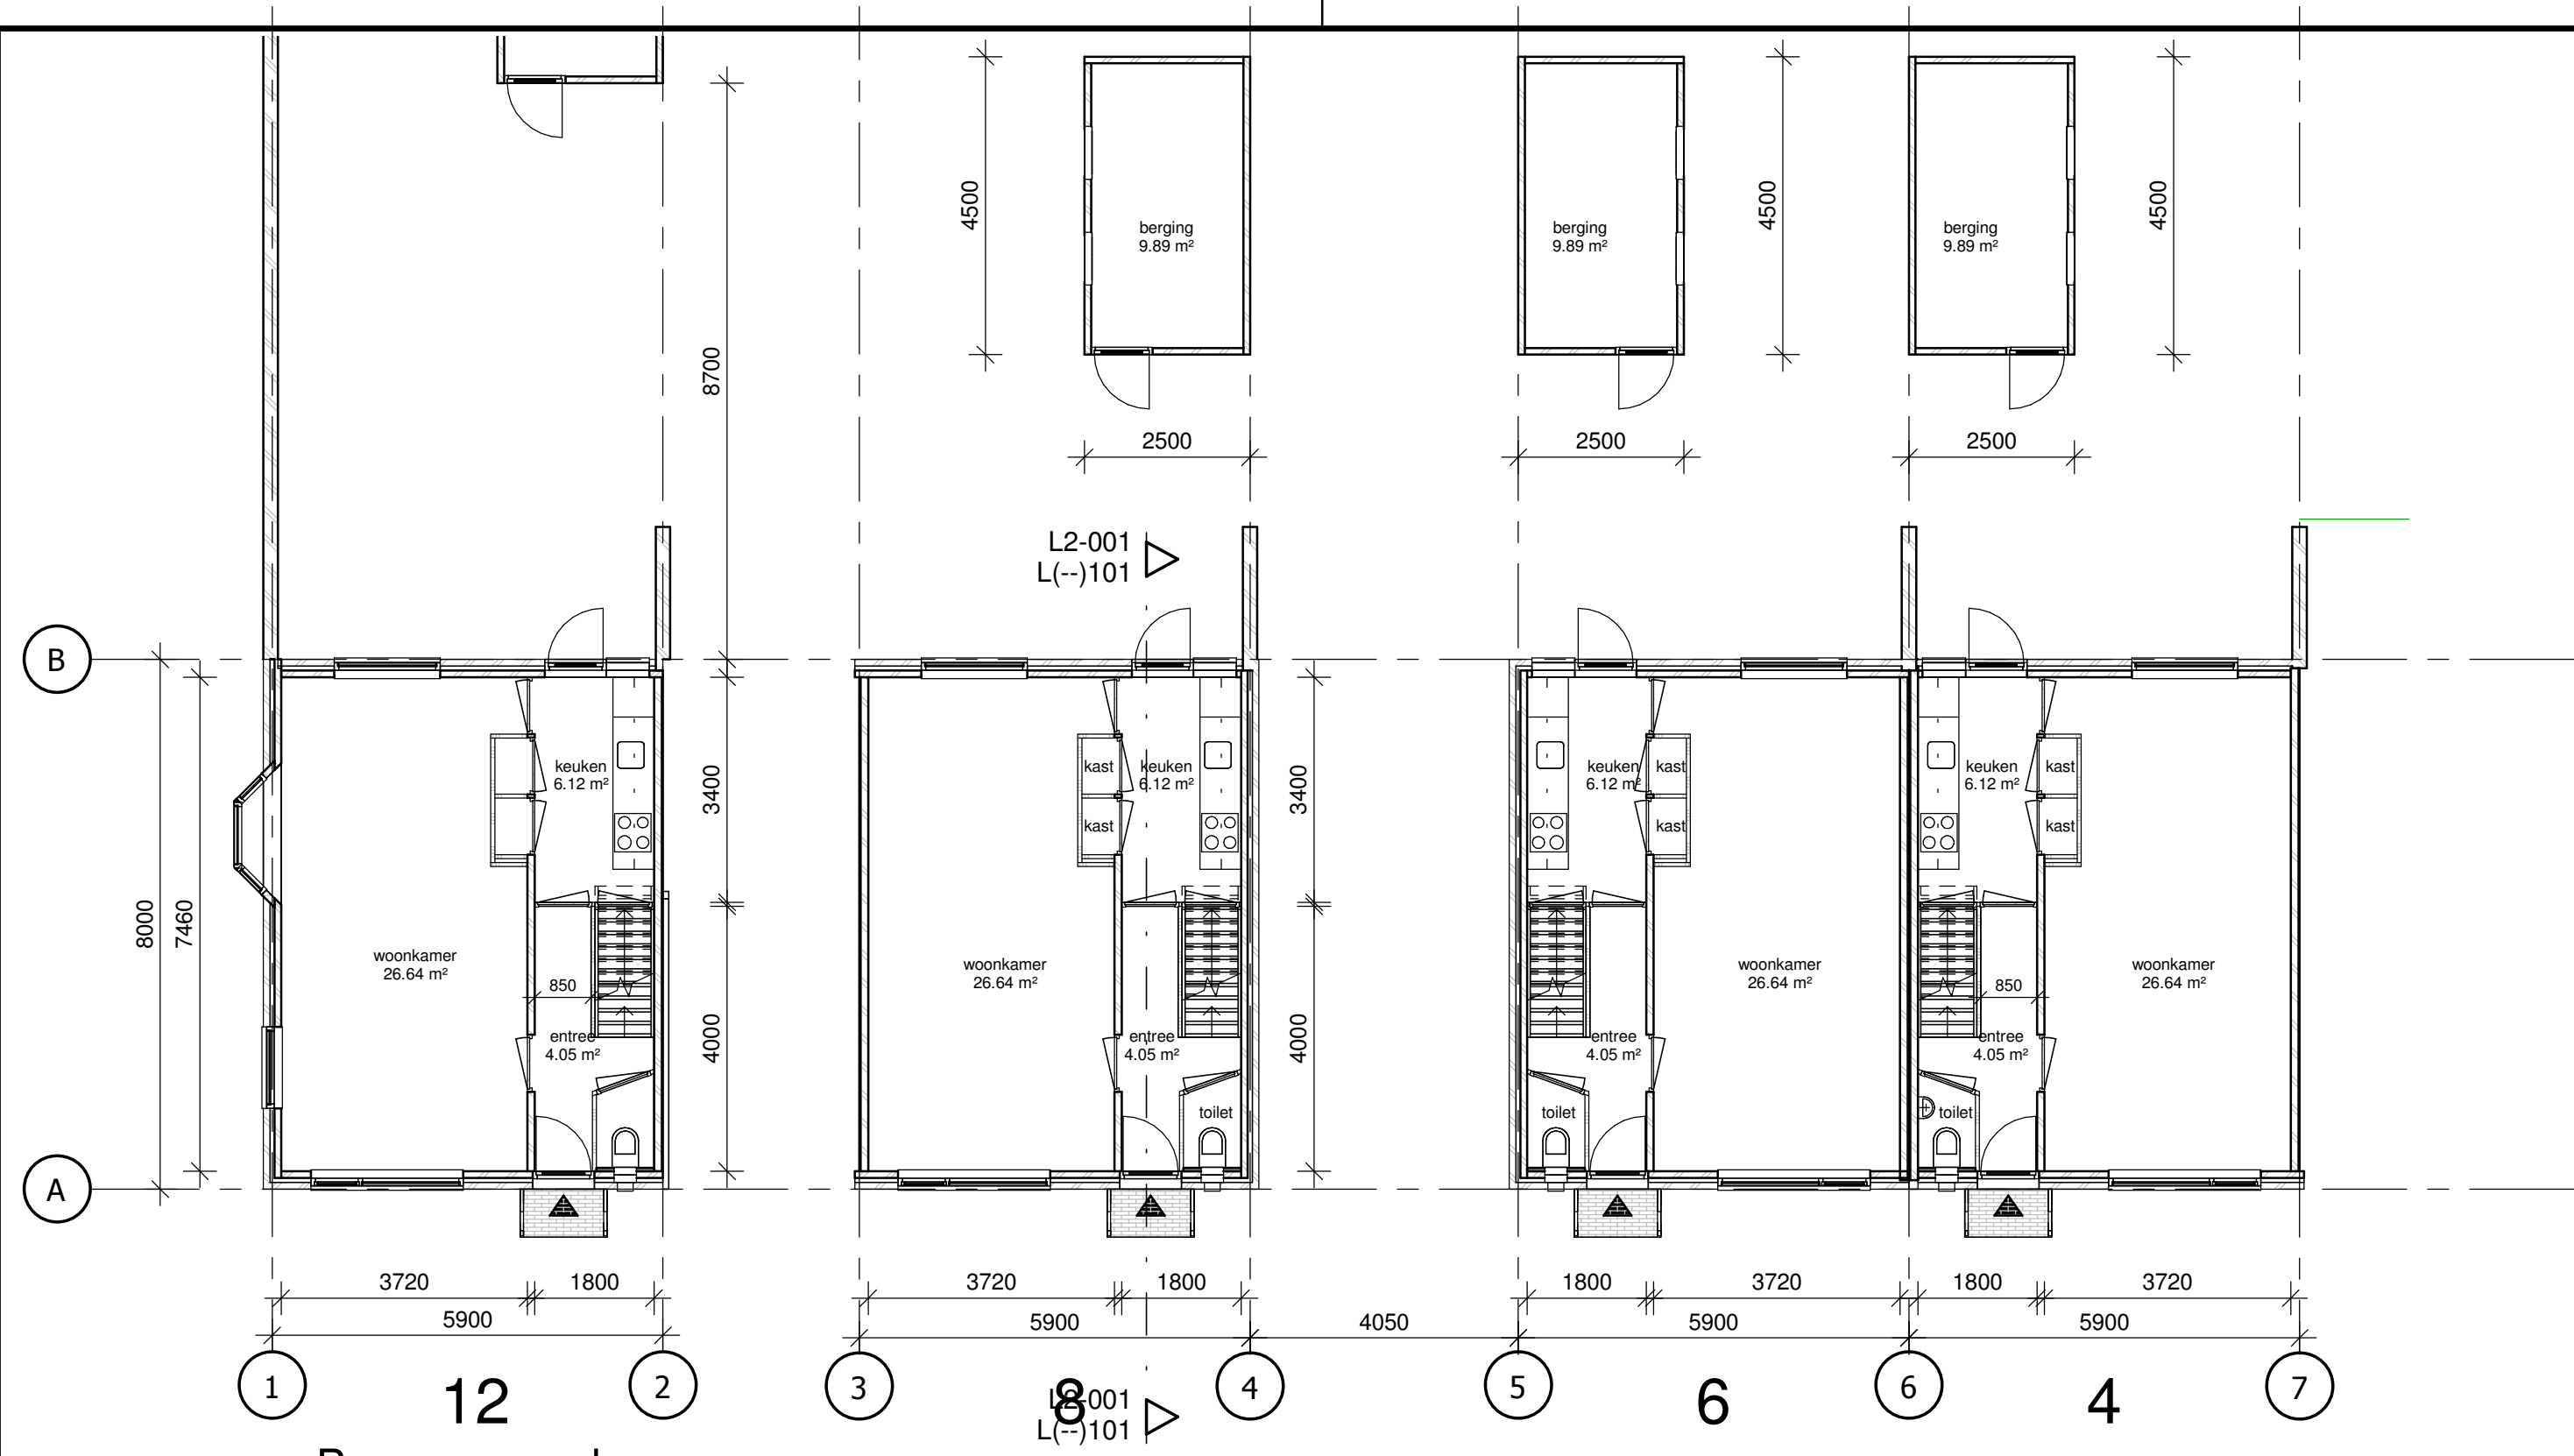

RENVOOI

- beton
- meiswerk
- gibo
- hout
- isolatie
- cementdekvloer
- hoofdentree

maten in het werk controleren/bepalen!

werk
funderingsherstel 6 woningen
Prinses Irenelaan 4,6,8 12 & Prins Hendriklaan 10,12
Uithoorn

datum:
10-11-2016










onderwerp
Overzicht Prinses Irenelaan 4,6,8 12
Bestaande situatie

opdrachtgever
Woningstichting Eigen Haard Uithoorn

BUREAU VANDERWERF

ontwerp & advies

bladnr L2-001

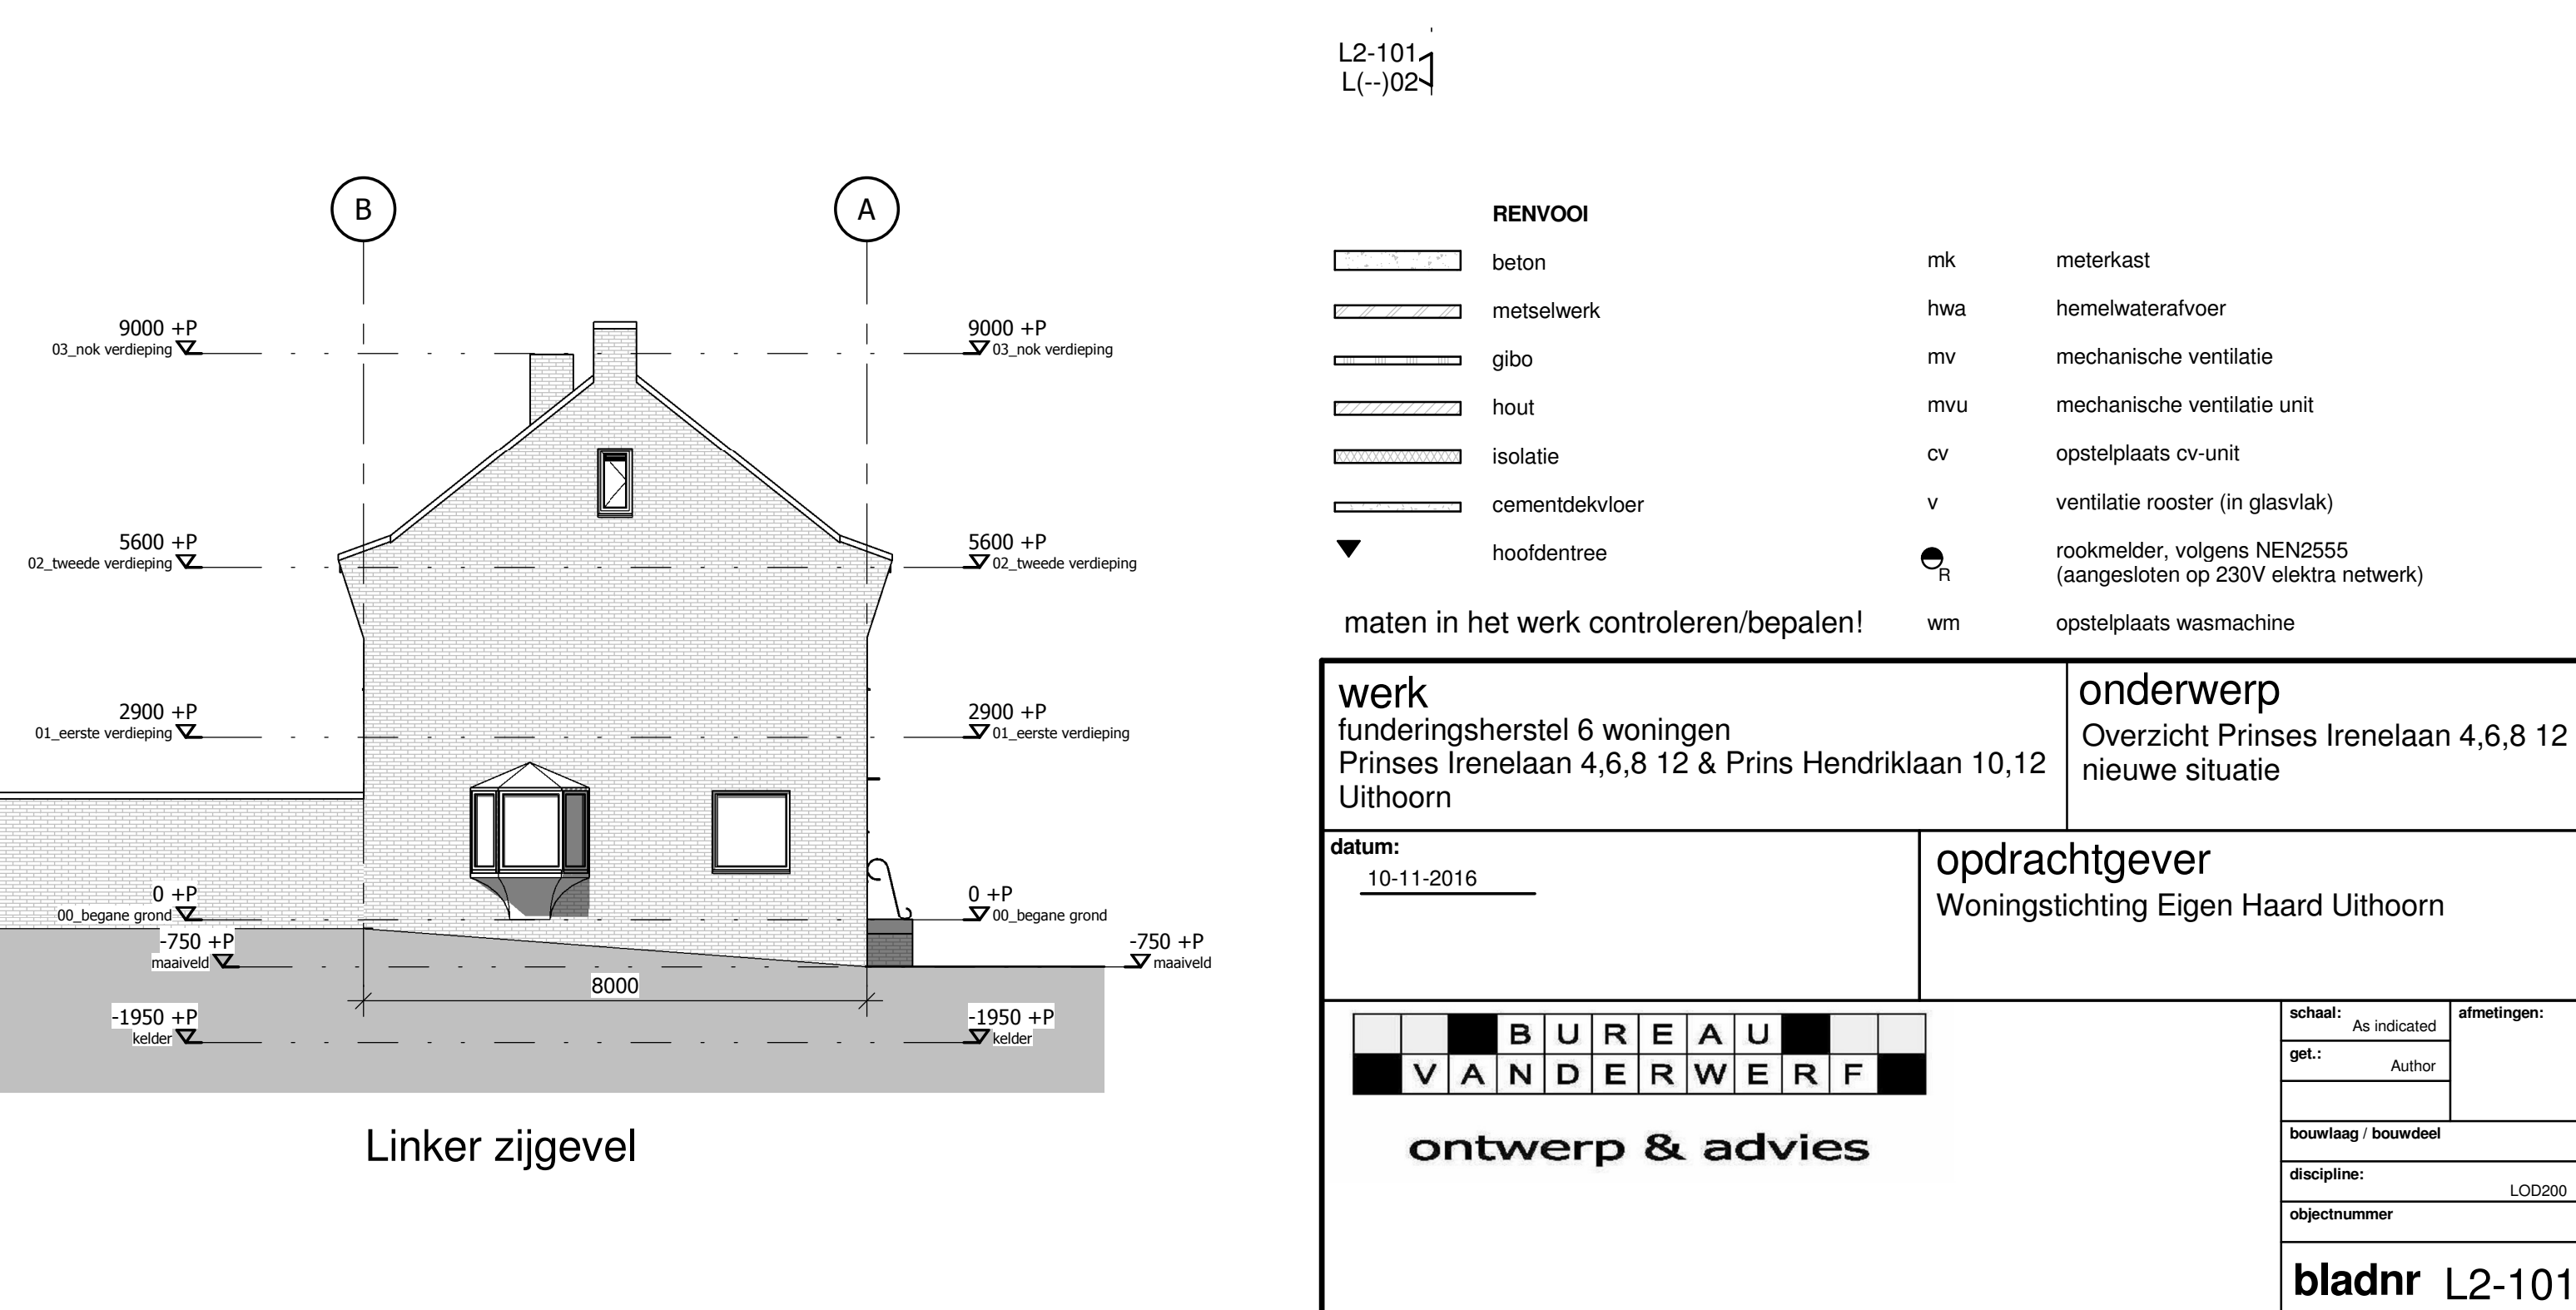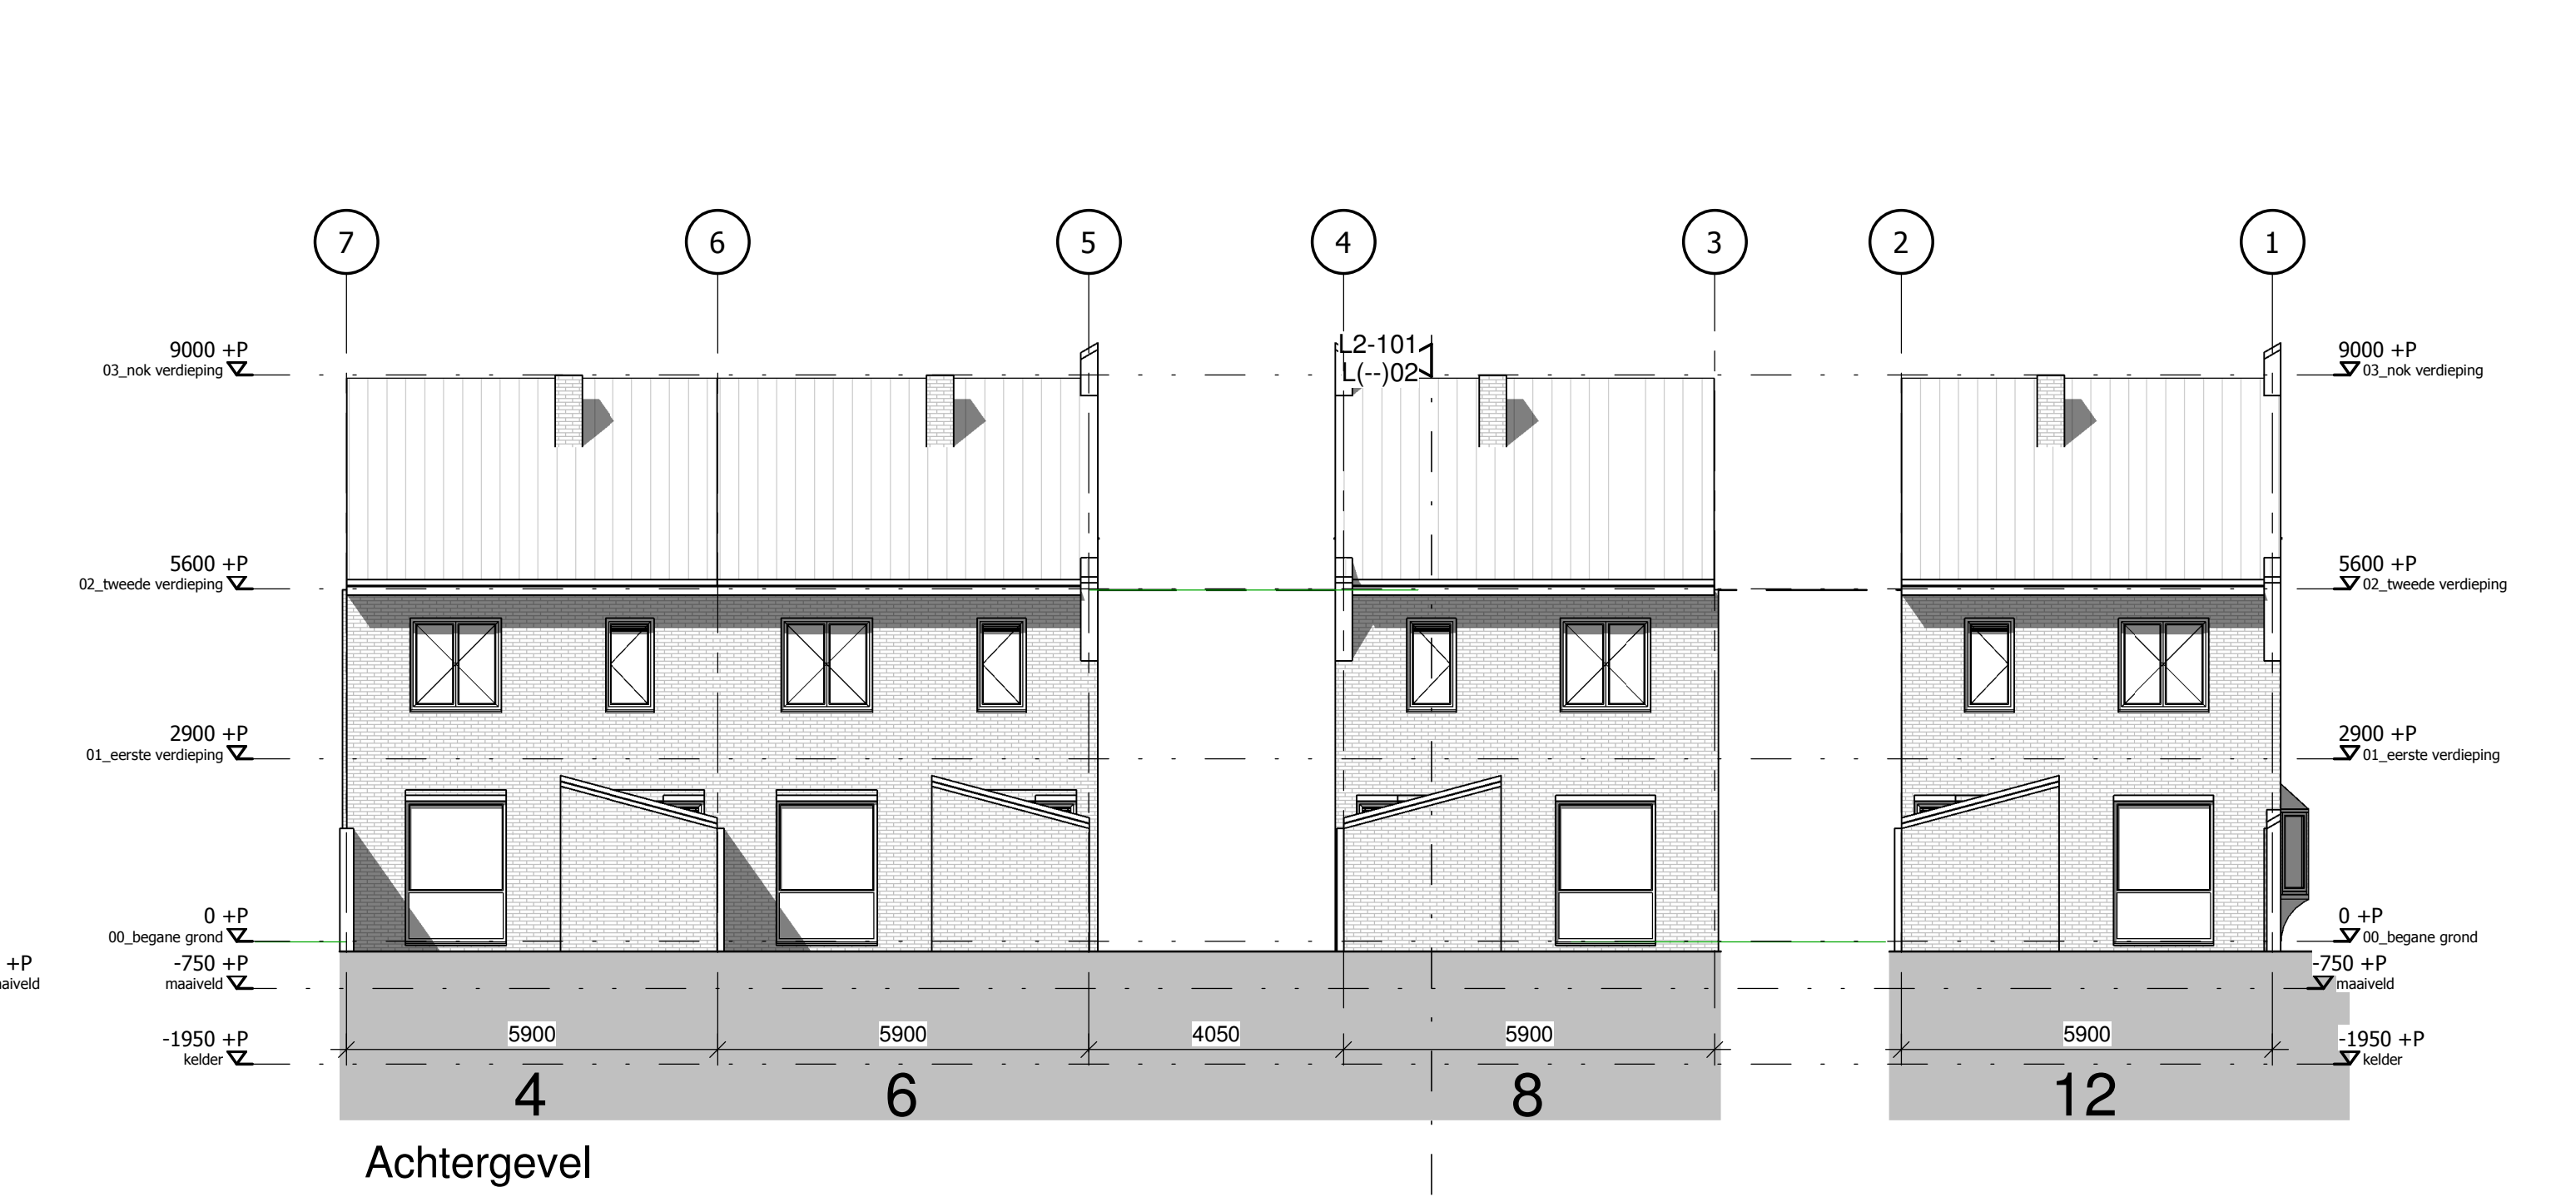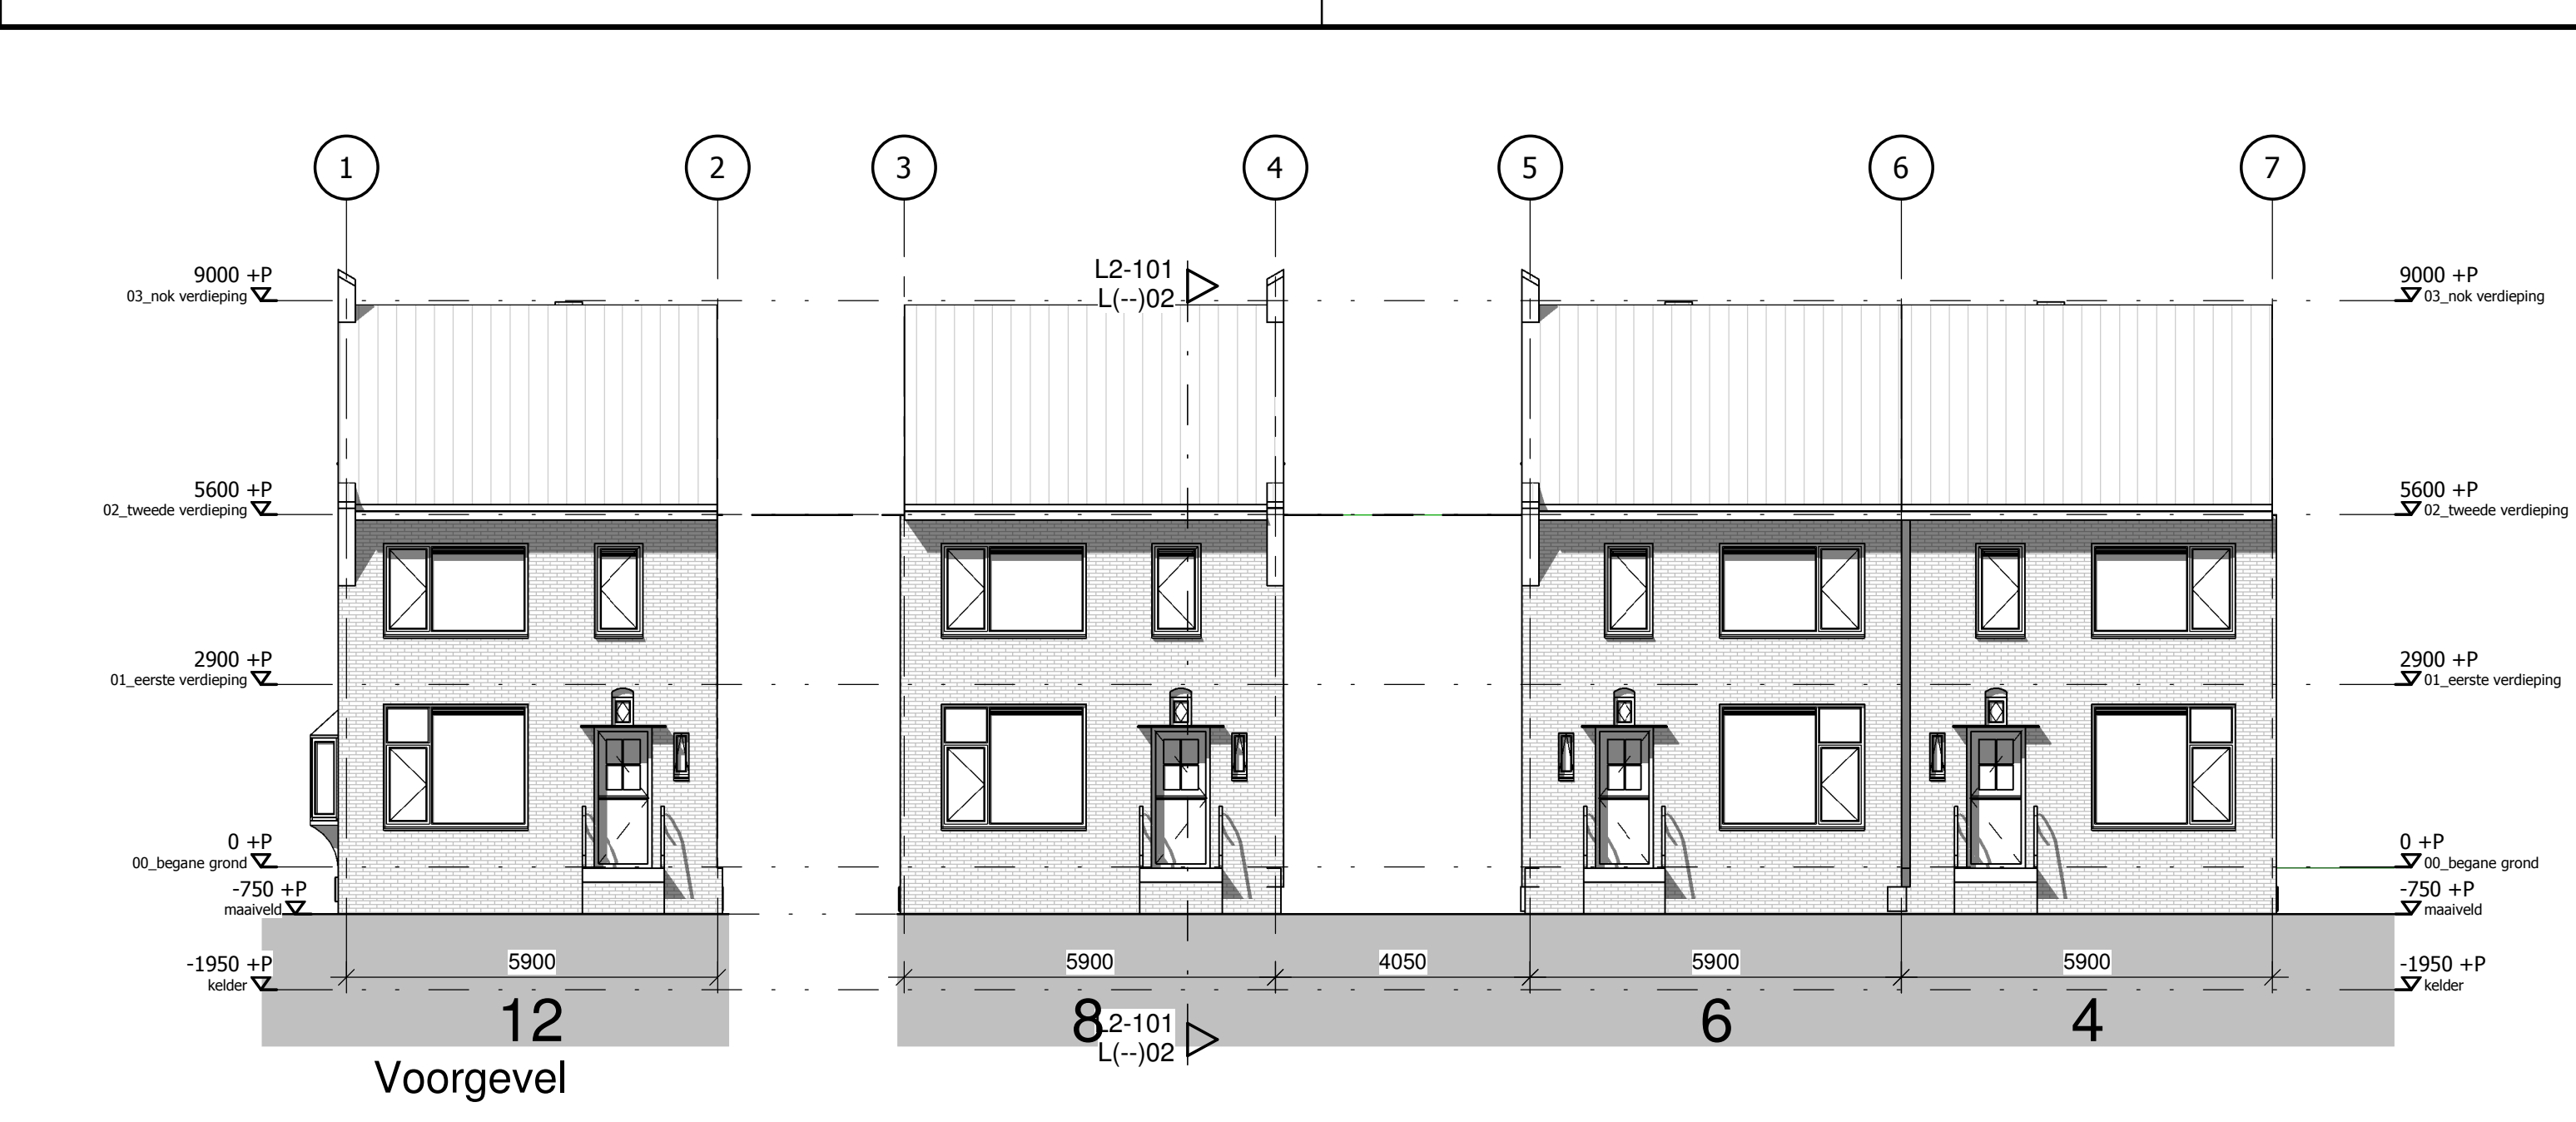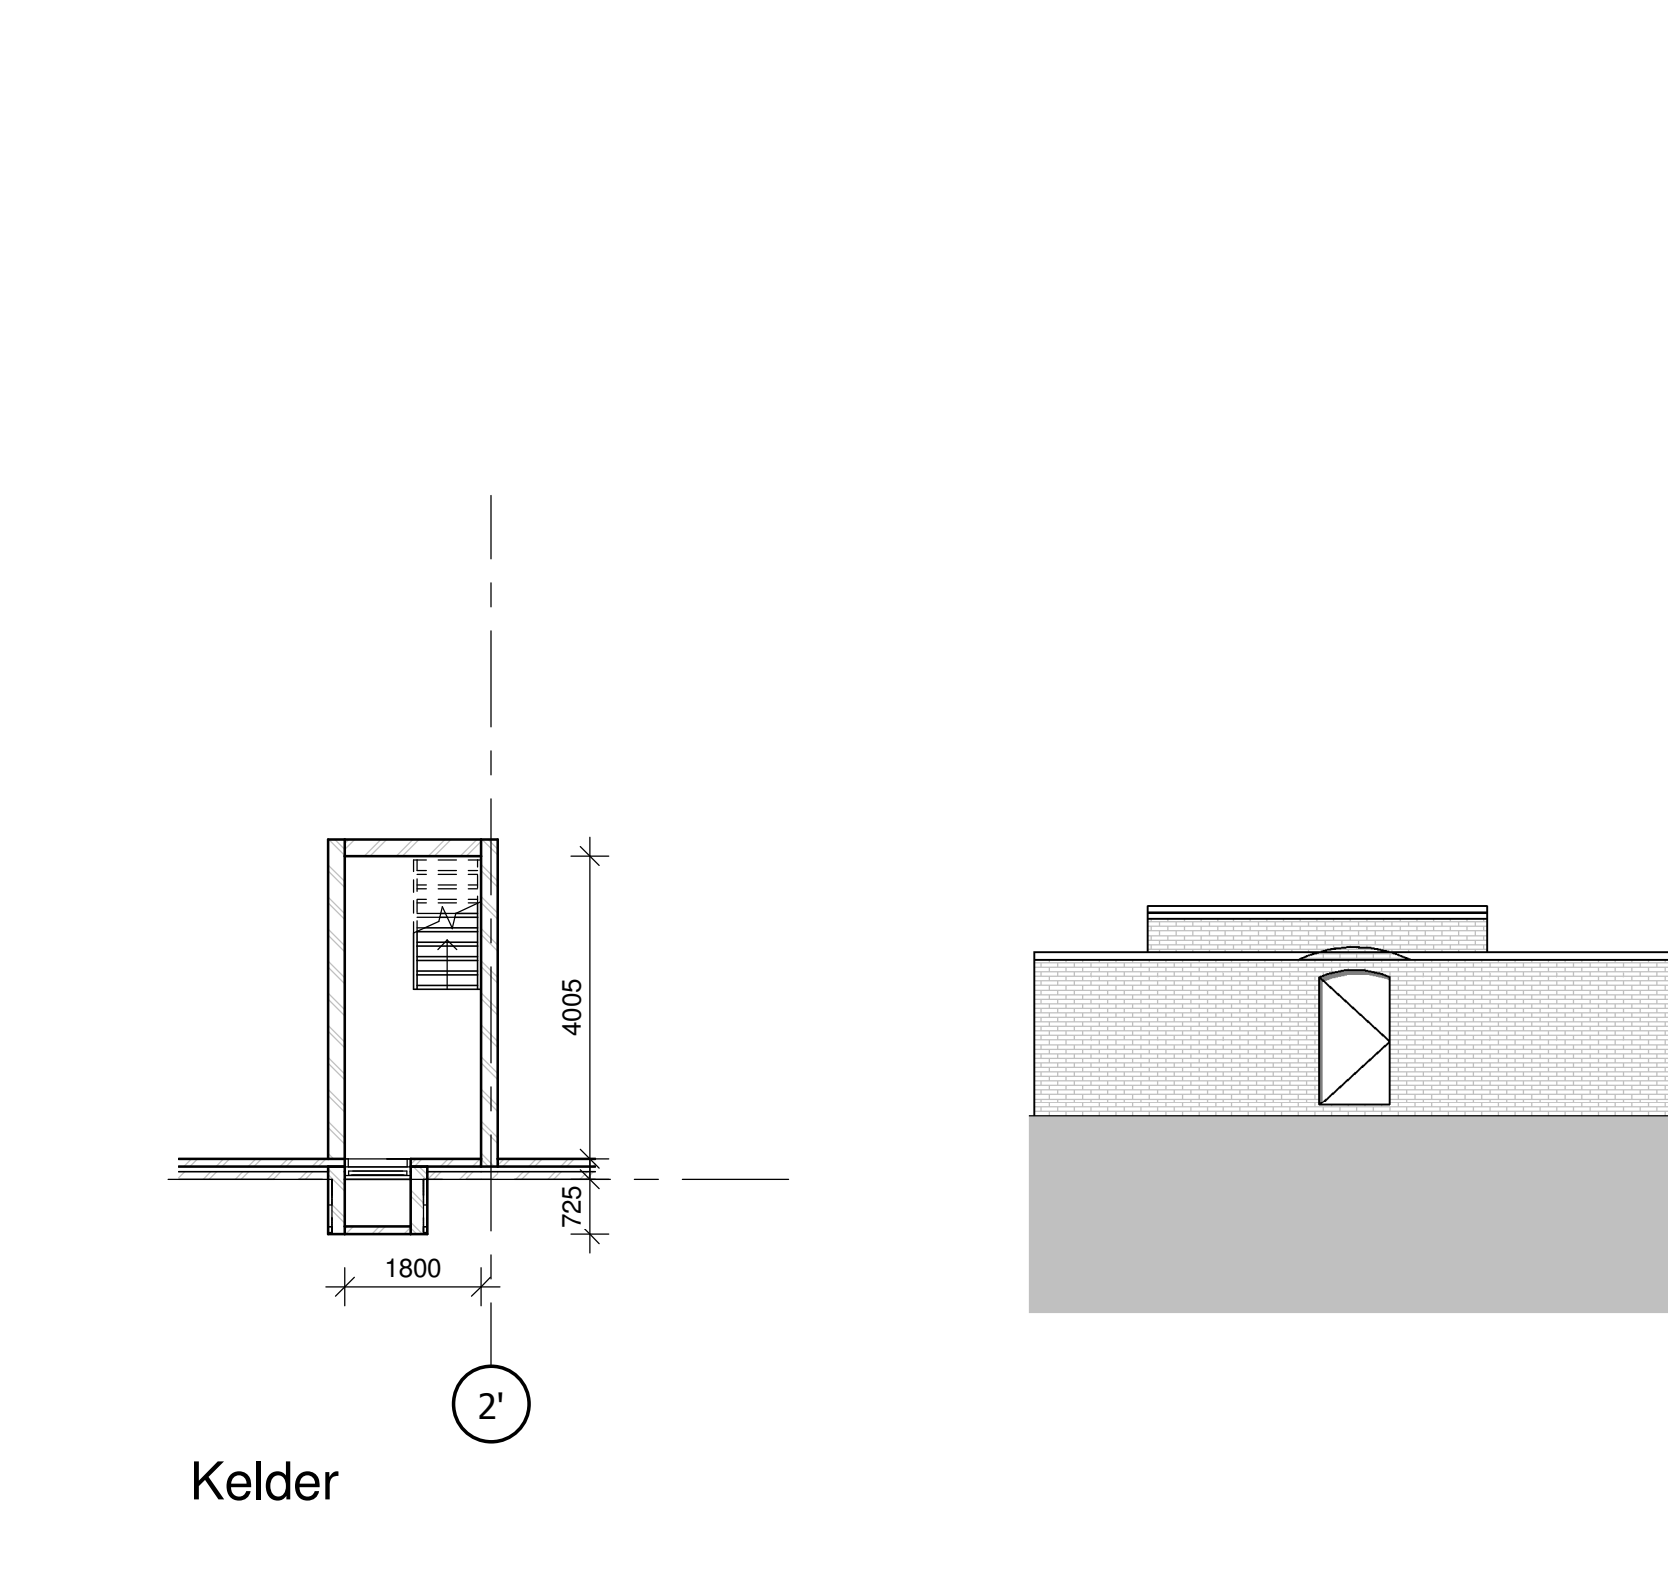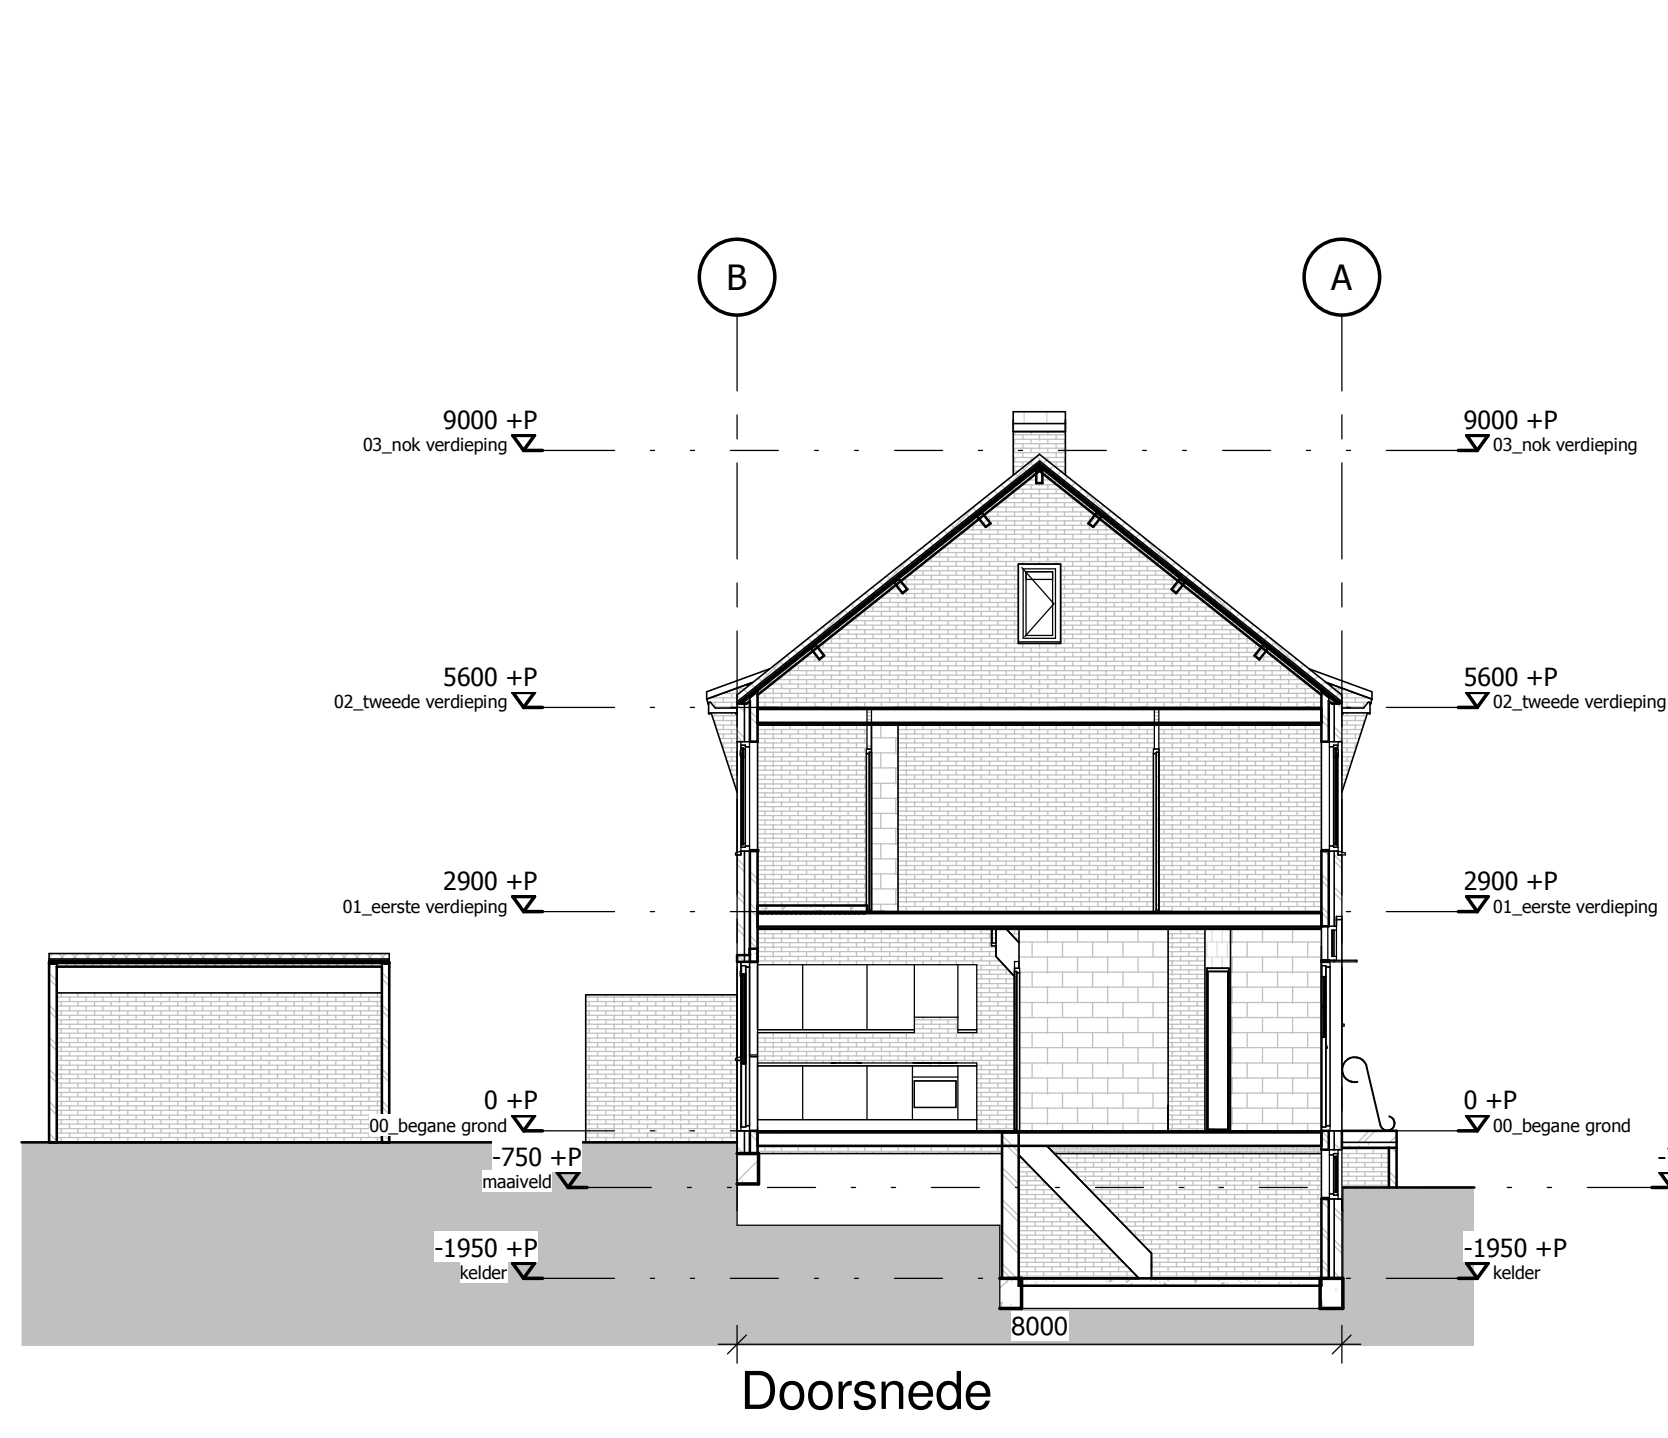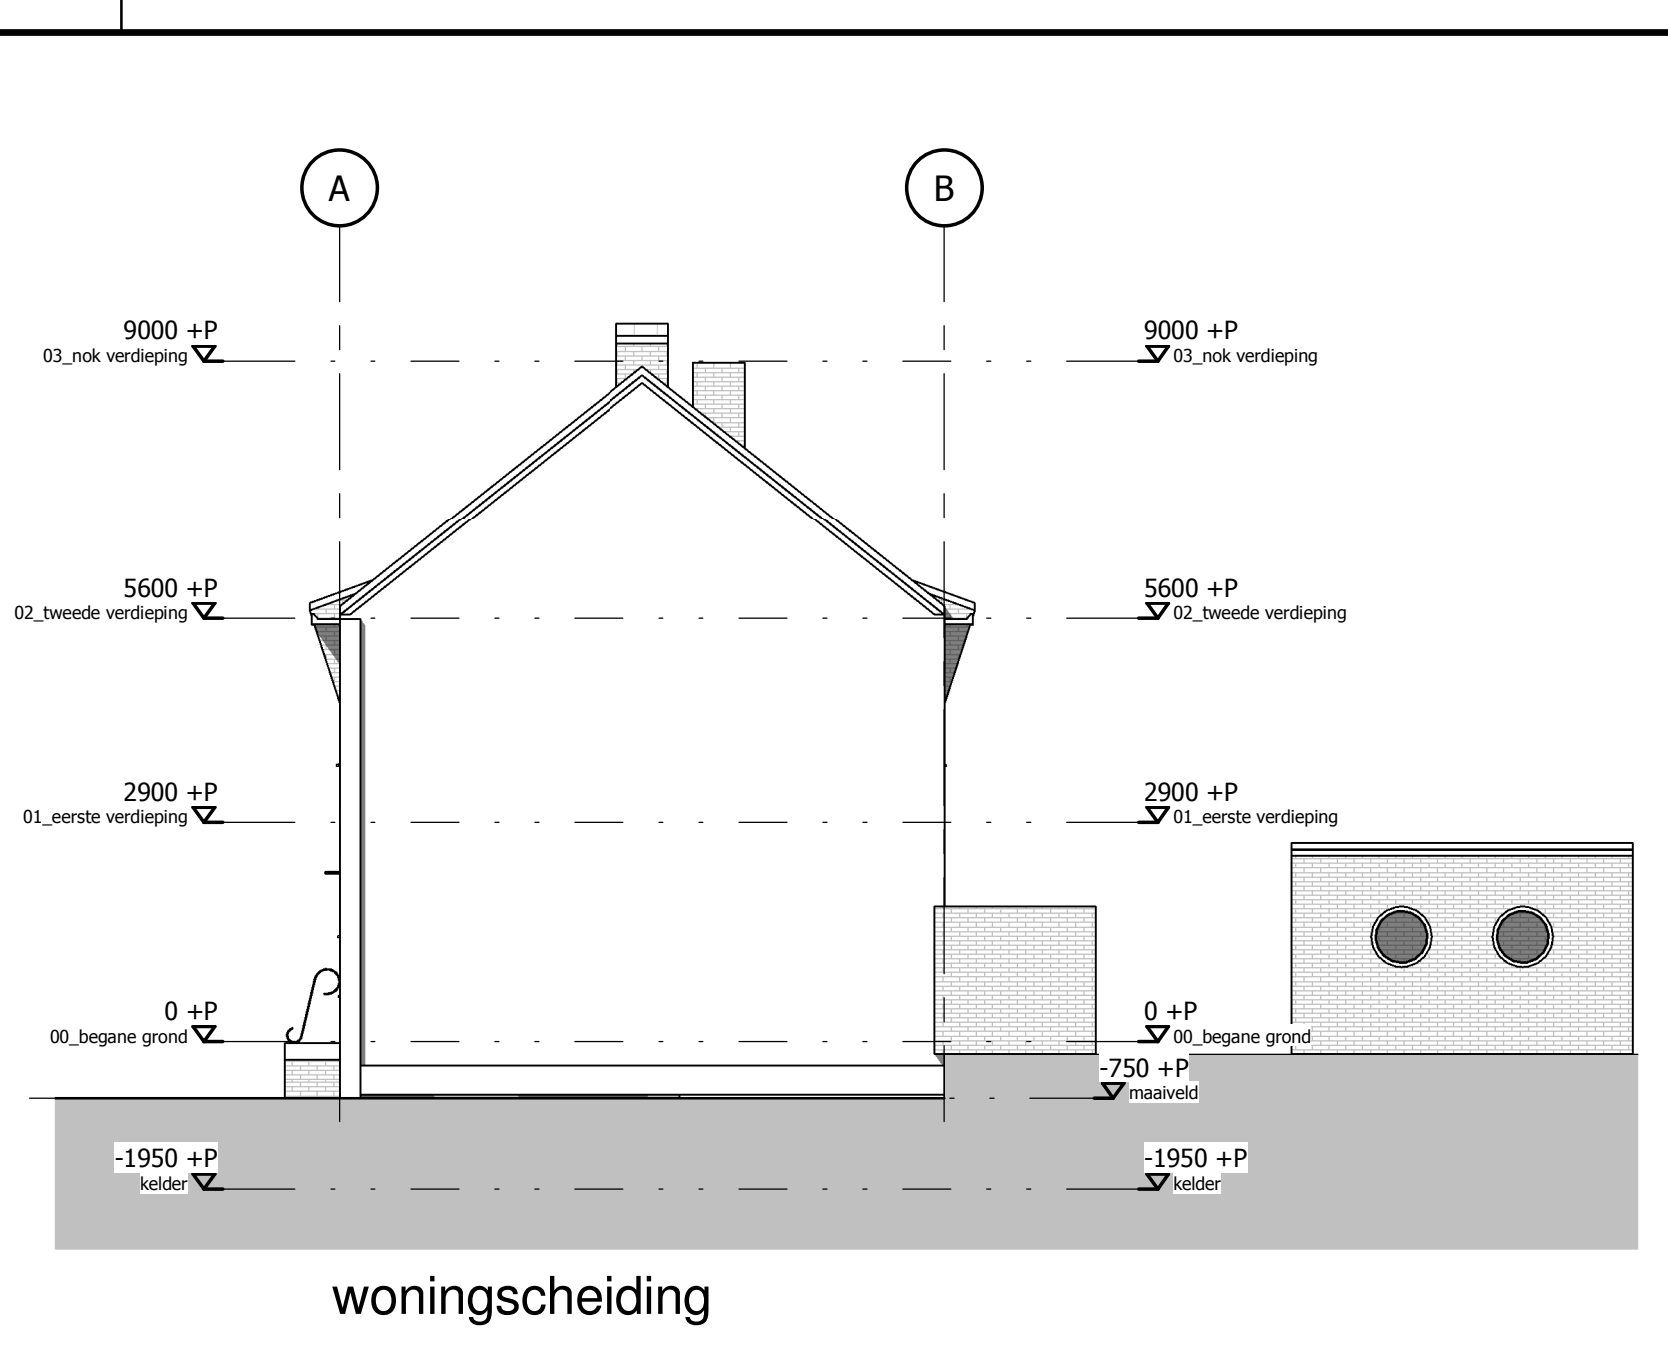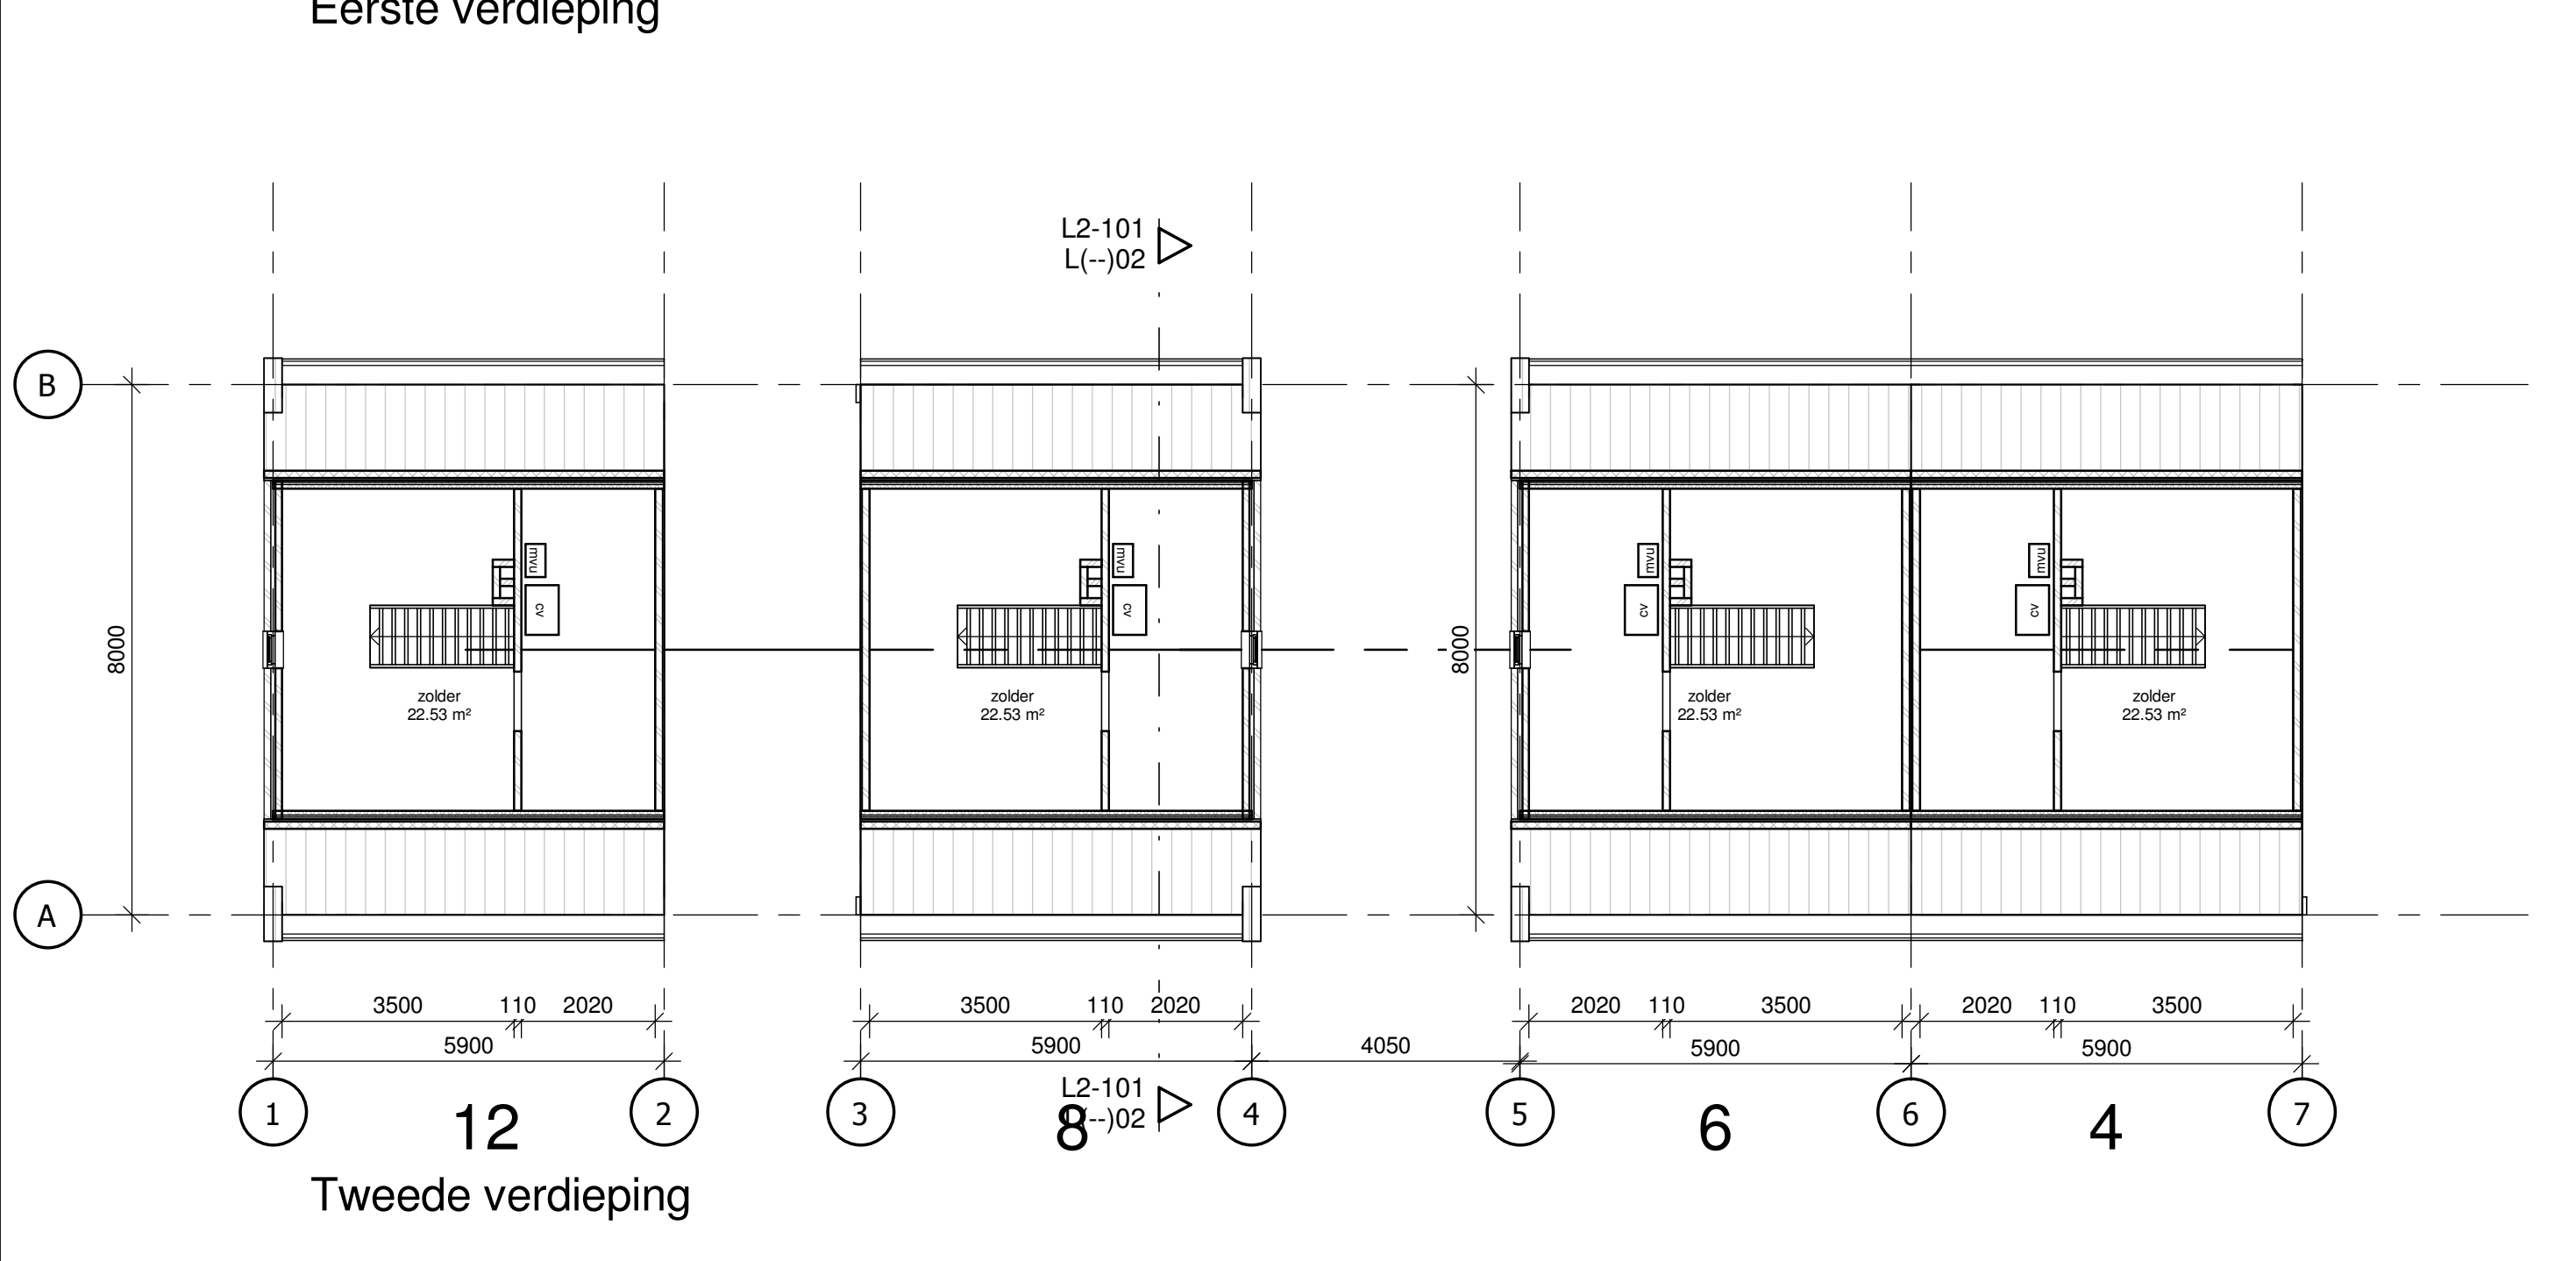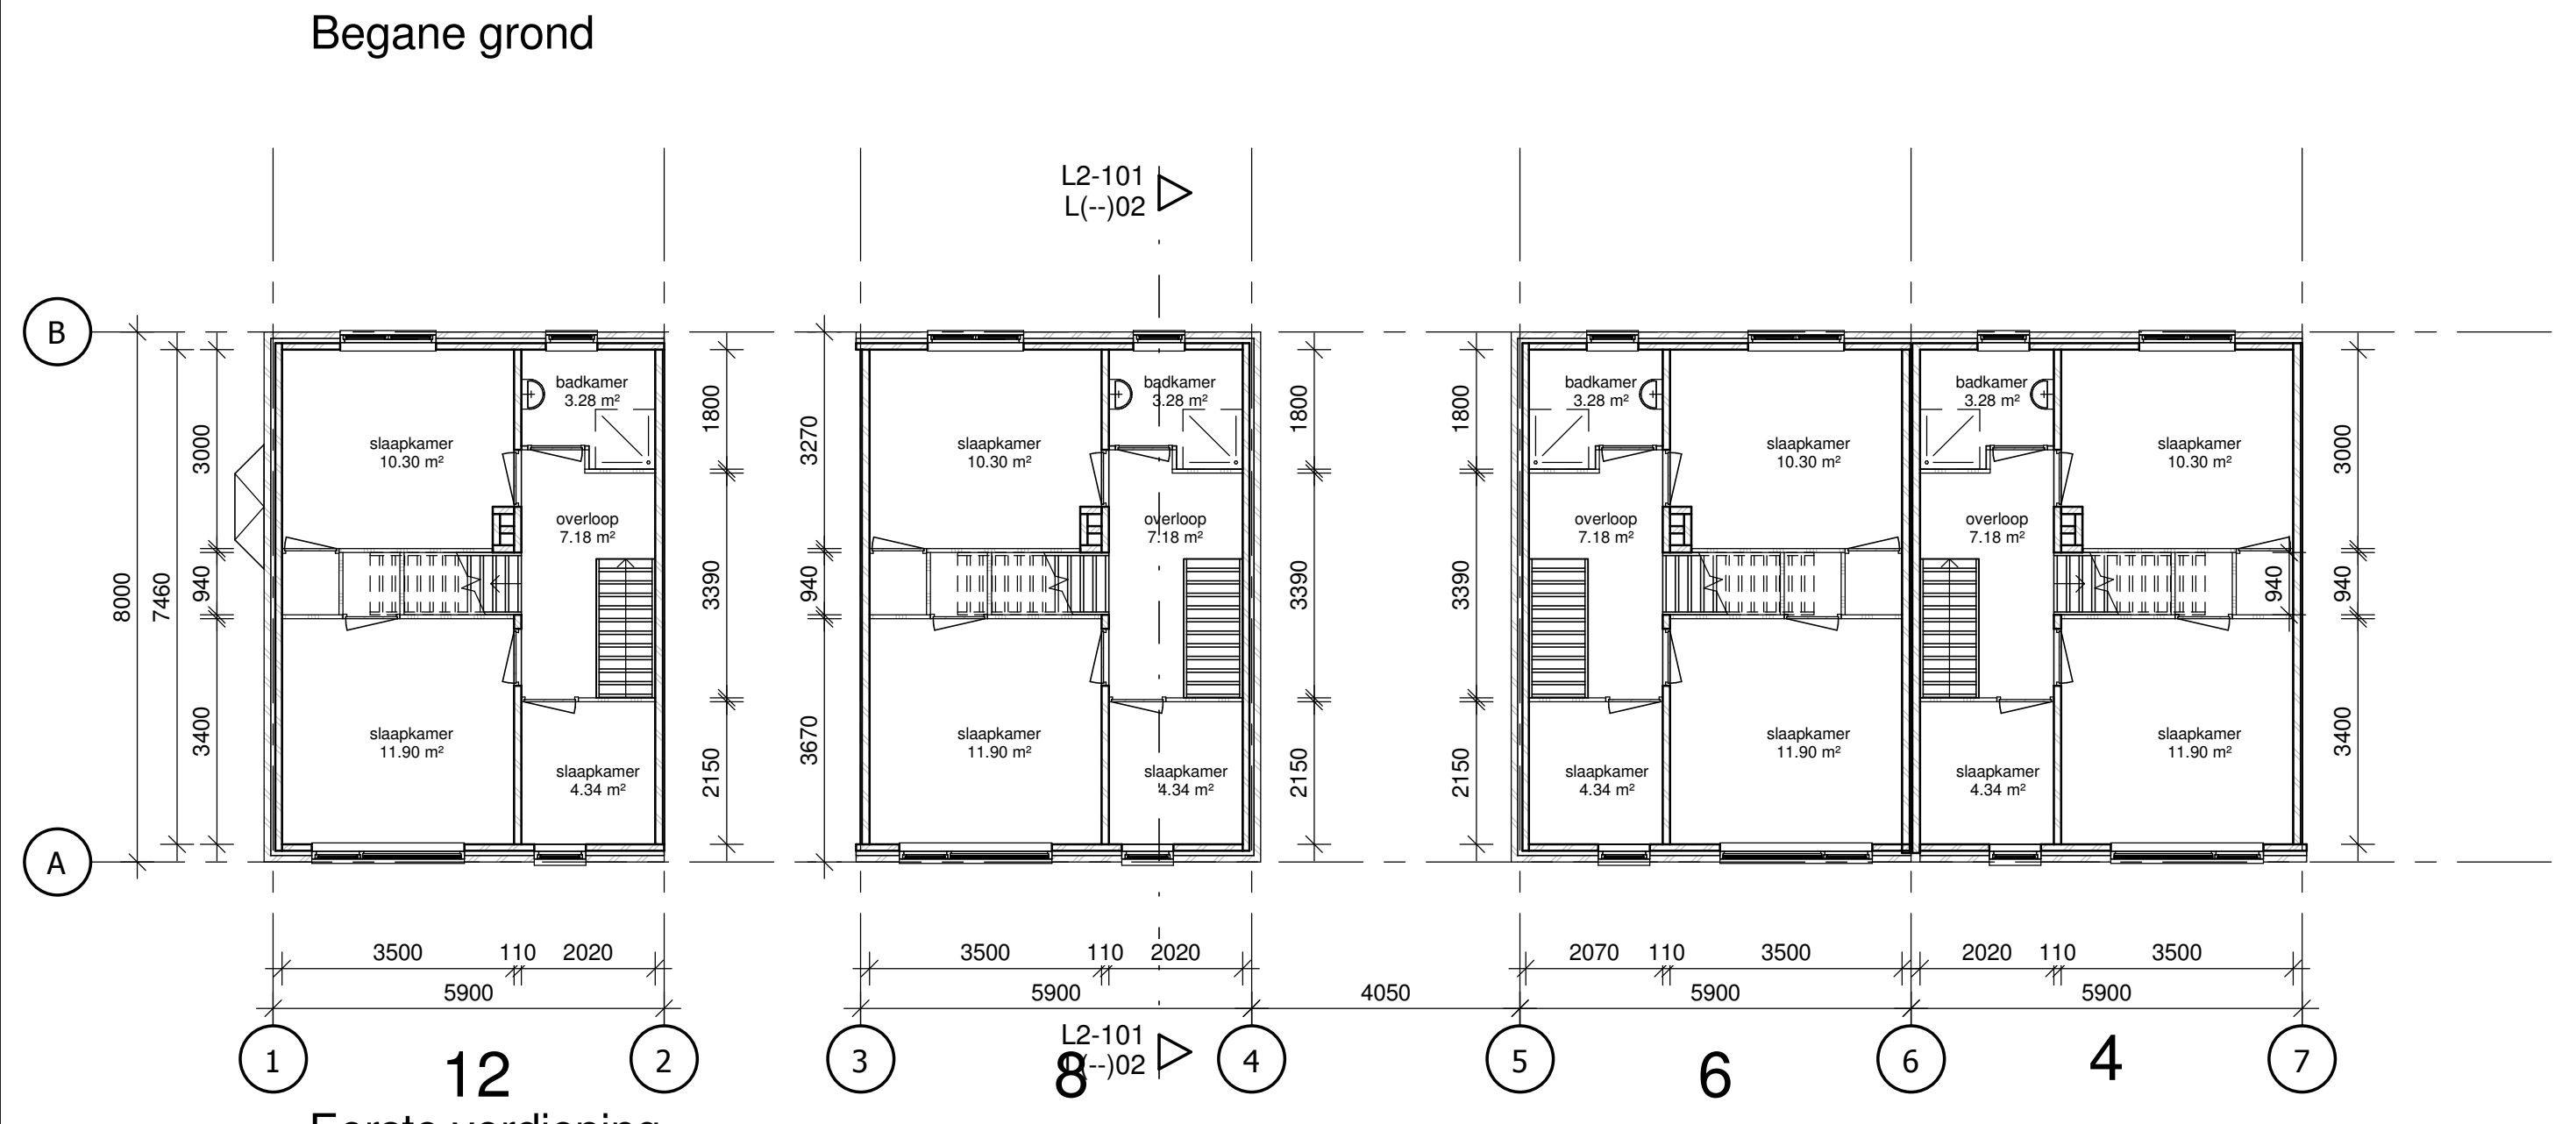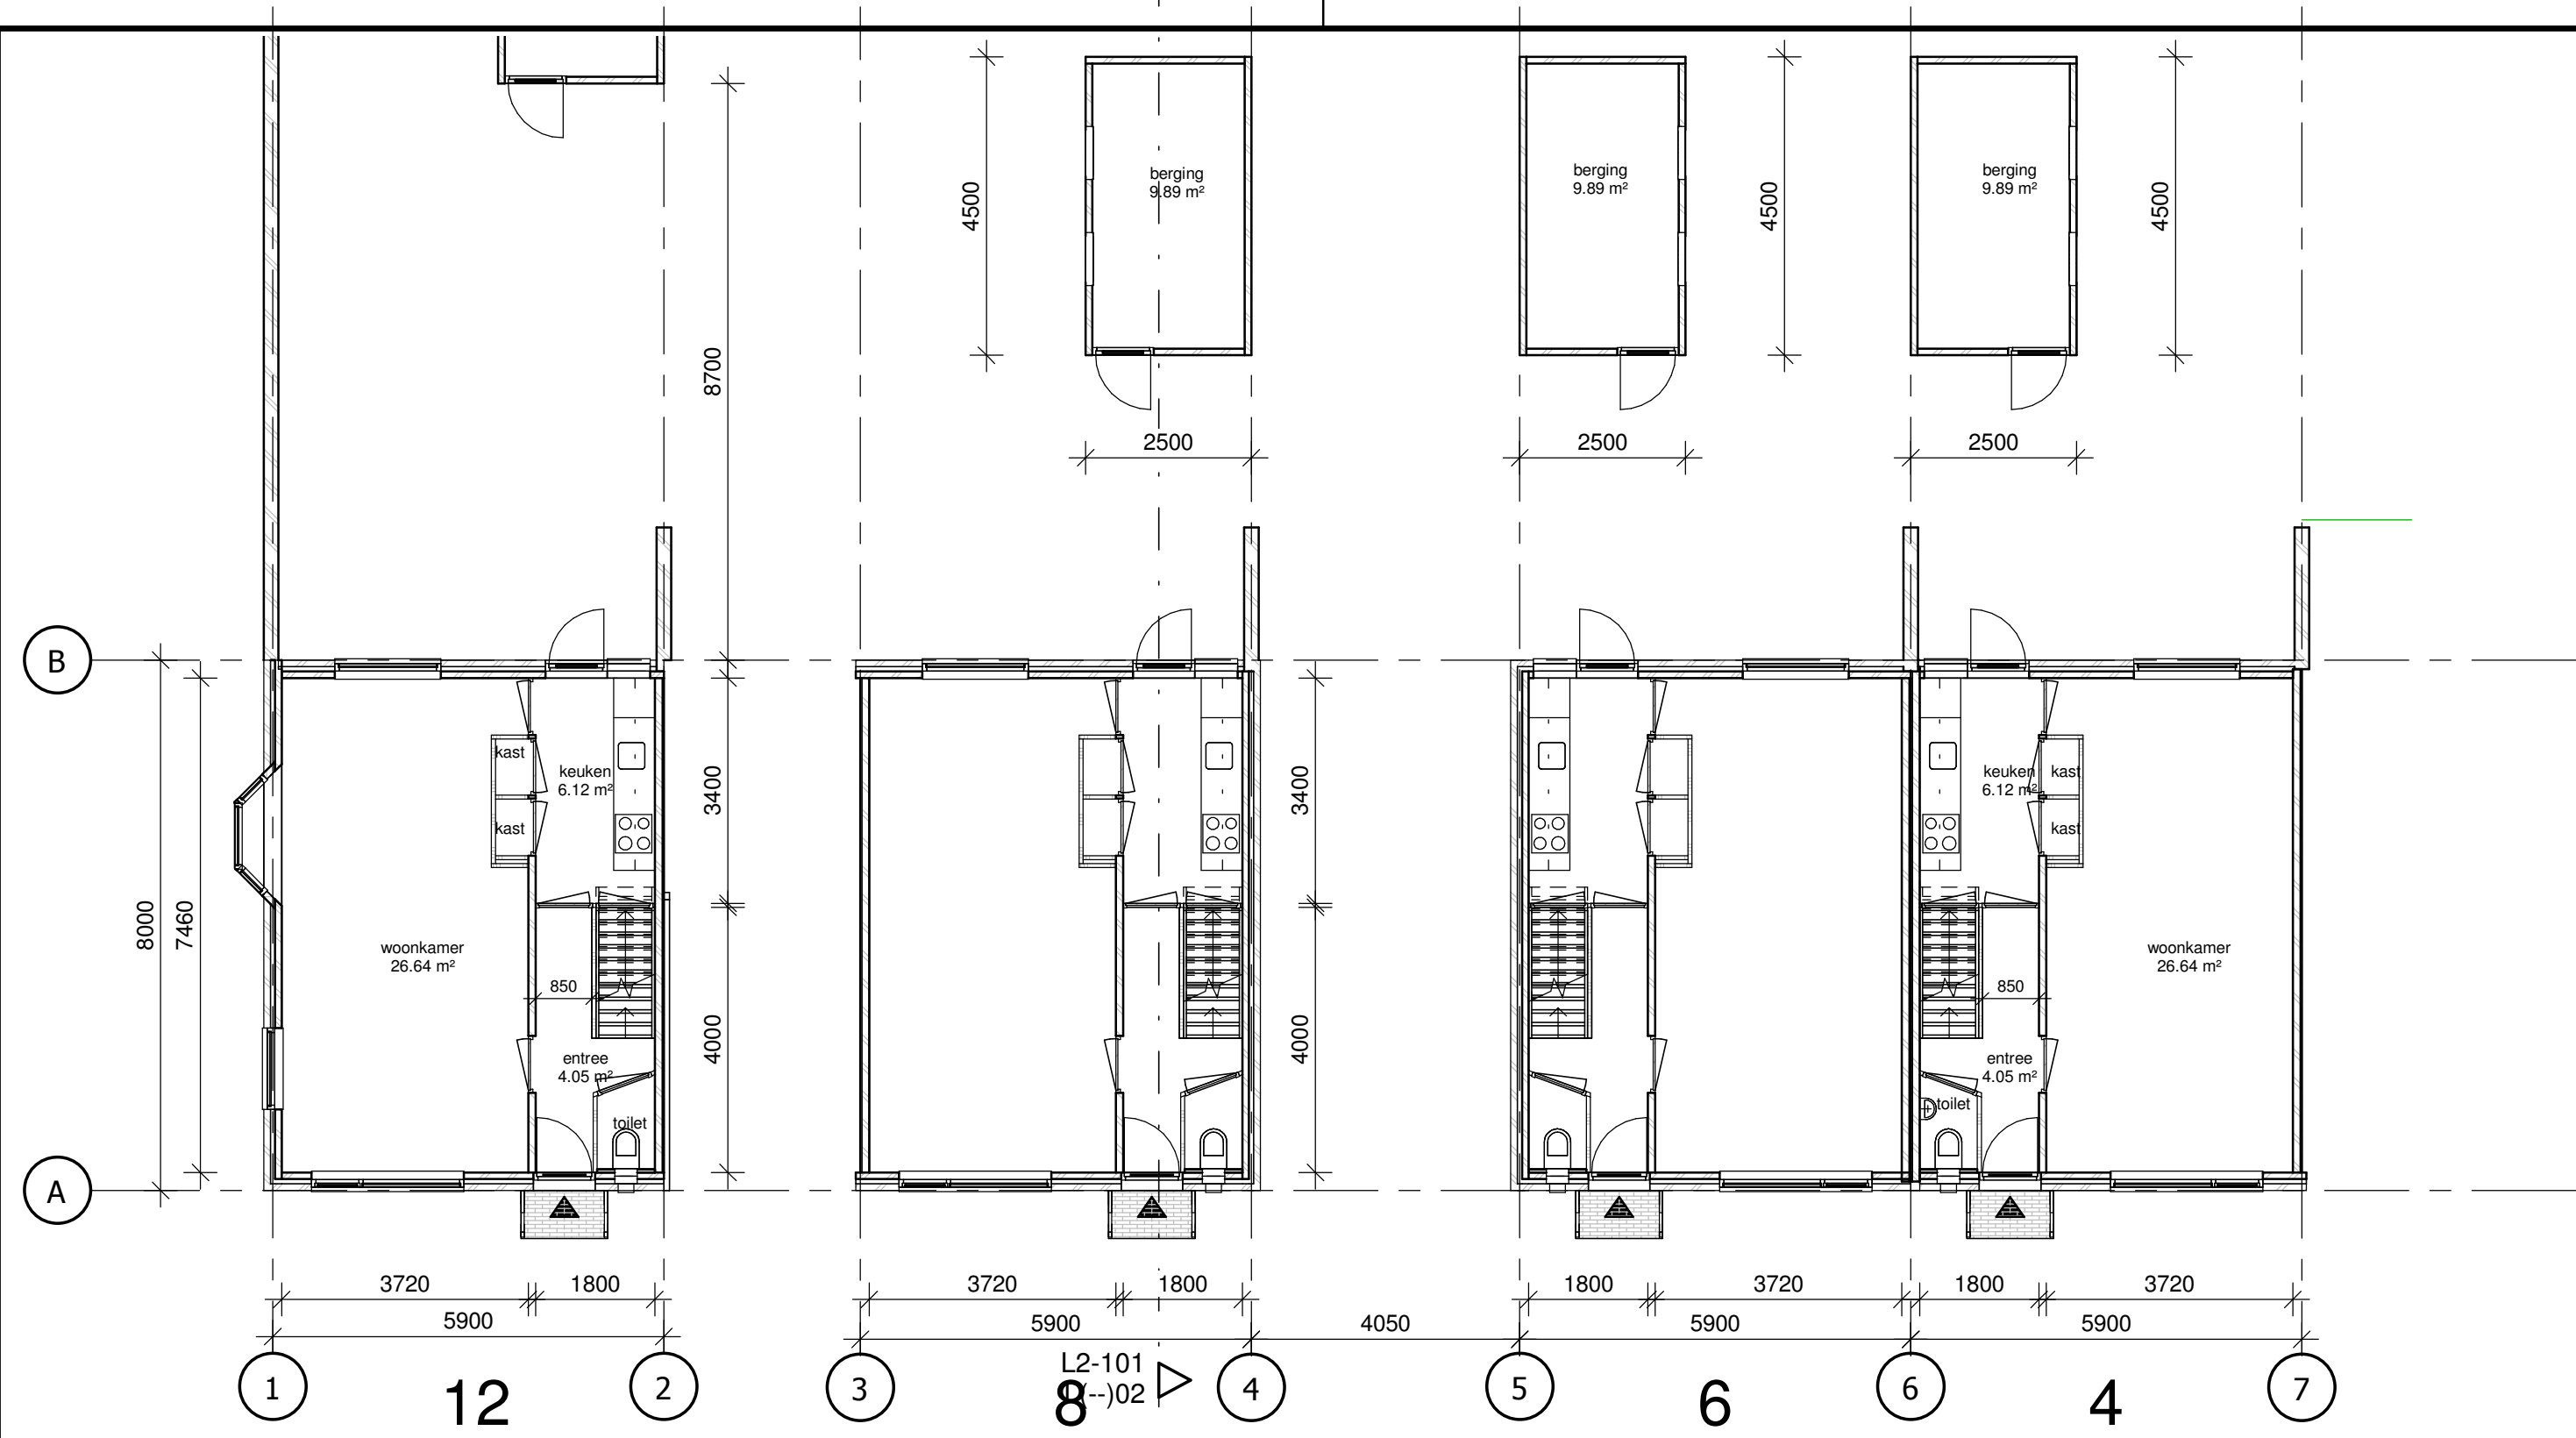

RENVOOI

- beton
- metselwerk
- gibo
- hout
- isolatie
- cementdekvloer
- hoofdentree

maten in het werk controleren/bepalen!

werk
funderingsherstel 6 woningen
Prinses Irenelaan 4,6,8 12 & Prins Hendriklaan 10,12
Uithoorn

datum:
10-11-2016

ontwerp & advies

BUREAU VANDERWERF

onderwerp
Overzicht Prinses Irenelaan 4,6,8 12
nieuwe situatie

opdrachtgever
Woningstichting Eigen Haard Uithoorn

schaal: As indicated
get.: Author

discipline: L00200

objectnummer

bladnr L2-101