


### Legenda

	Aanbrengen asfaltverharding		Aanbrengen opstuitband 100x200mm
	Aanbrengen asfaltverharding Plateau		Aanbrengen opstuitband 60x200mm
	Aanbrengen betonstraatstenen keifmaat in keperverband; kleur: grijs		Markering doorgefroren dik 0,10m
	Aanbrengen trottoirtegels afm. 300x300mm		Markering stopstreep dik 0,30m
	Aanbrengen trottoirtegels fietspad afm. 300x300mm		Inritten
	Aanbrengen trottoirband 180/200x250mm		Werkgrens
	Aanbrengen verlaagdband 180/200x130mm		Aanbrengen molgoot van 5 strekken betonstraatstenen keifmaat
	Aanbrengen inritverloopband		Zitplaats

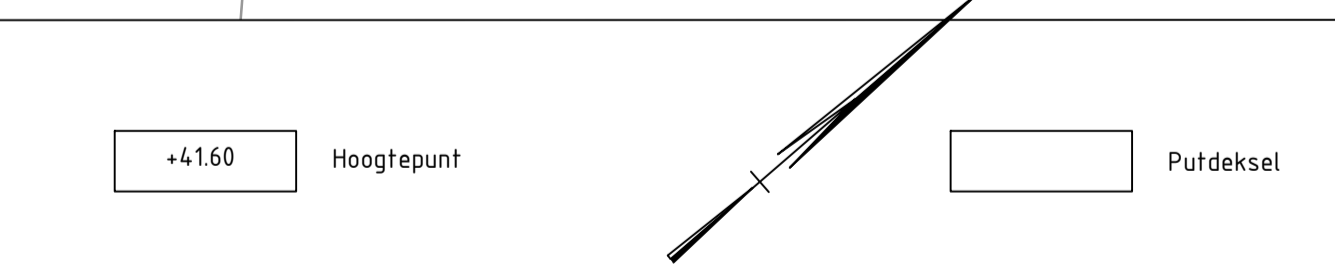

4.0	Toepassen de verkeersborden	A.Mahdavian	M.Vrancken	J.Roumen	25-01-2019
3.0	Aanpassen de fietsrij, boomvakken en parkeerplaatsen	A.Mahdavian	M.Vrancken	J.Roumen	11-12-2018
2.0	Aanpassingen verwerken	A.Mahdavian	M.Vrancken	J.Roumen	04-12-2018
1.0	Eerste uitgave	A.Mahdavian	M.Vrancken	J.Roumen	07-11-2018
revisie	omschrijving	getekend	gecontroleerd	akkoord	datum
opdrachtgever <b>Gemeente Sittard-Geleen</b>					
project <b>Reconstructie Geldersestraat-Heistraat</b>					
omschrijving <b>Situatietekening blad 3</b>					
 <b>Royal HaskoningDHV</b> <i>Enhancing Society Together</i> <b>HaskoningDHV Nederland B.V.</b> <i>Planning and Strategy</i>					
documentstatus Concept		documentversie 4.0			
formaat A1		schaal 1:200		bladzijde 3 van 3	
projectnummer / tekeningnummer <b>BG1292-100-201</b>					