


Bijlage 1

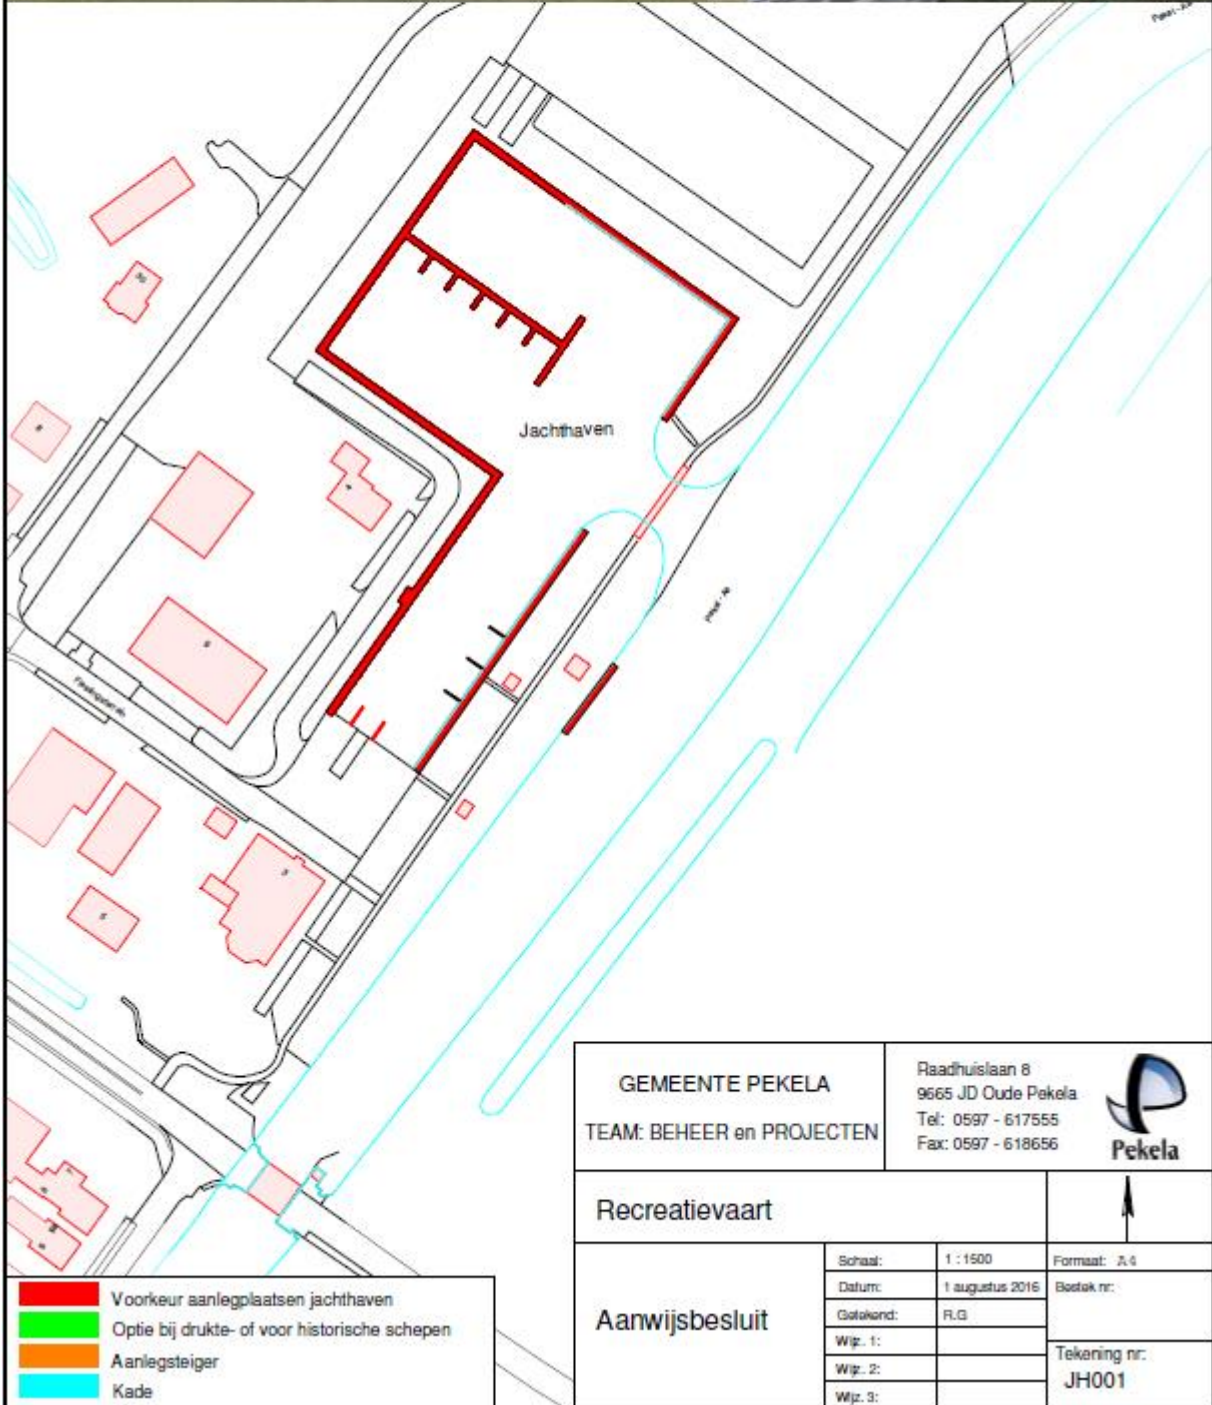

- Voorkeur aanlegplaatsen jachthaven
- Optie bij drukte- of voor historische schepen
- Aanlegsteiger
- Kade

GEMEENTE PEKELA TEAM: BEHEER en PROJECTEN		Raadhuislaan 8 9665 JD Oude Pekela Tel: 0597 - 617555 Fax: 0597 - 618656	 Pekela
Recreatievaart			
Aanwijfsbesluit	Schaal:	1 : 1500	Formaat: A4
	Datum:	1 augustus 2016	Bestek nr:
	Getekend:	R.G.	Tekening nr: JH001
	Wijz. 1:		
Wijz. 2:			
	Wijz. 3:		

Bijlage 2



- Voorkeur aanlegplaatsen jachthaven
- Optie bij drukte- of voor historische schepen
- Aanlegsteiger
- Kade

GEMEENTE PEKELA		Raadhuislaan 8 9665 JD Oude Pekela Tel: 0597 - 617555 Fax: 0597 - 618656	 Pekela
TEAM: BEHEER en PROJECTEN		Recreatievaart	
Aanwijsbesluit		Schaal: 1 : 1500	Formaat: A4
		Datum: 1 augustus 2016	Bestek nr:
		Catokond: R.G	Tekening nr: CEN001
		Wijz. 1:	
Wijz. 2:			
Wijz. 3:			


Bijlage 3



- Voorkeur aanlegplaatsen jachthaven
- Optie bij drukte- of voor historische schepen
- Aanlegsteiger
- Kade

GEMEENTE PEKELA TEAM: BEHEER en PROJECTEN		Raadhuislaan 6 9665 JD Oude Pekela Tel: 0597 - 617555 Fax: 0597 - 618656	 Pekela
Recreatievaart			
Aanwijfsbesluit	Schaal:	1 : 1500	Formaat: A4
	Datum:	1 augustus 2016	Bestek nr:
	Getekend:	R.G.	Tekening nr: CEN002
	Wijz. 1:		
Wijz. 2:			
	Wijz. 3:		

Bijlage 4

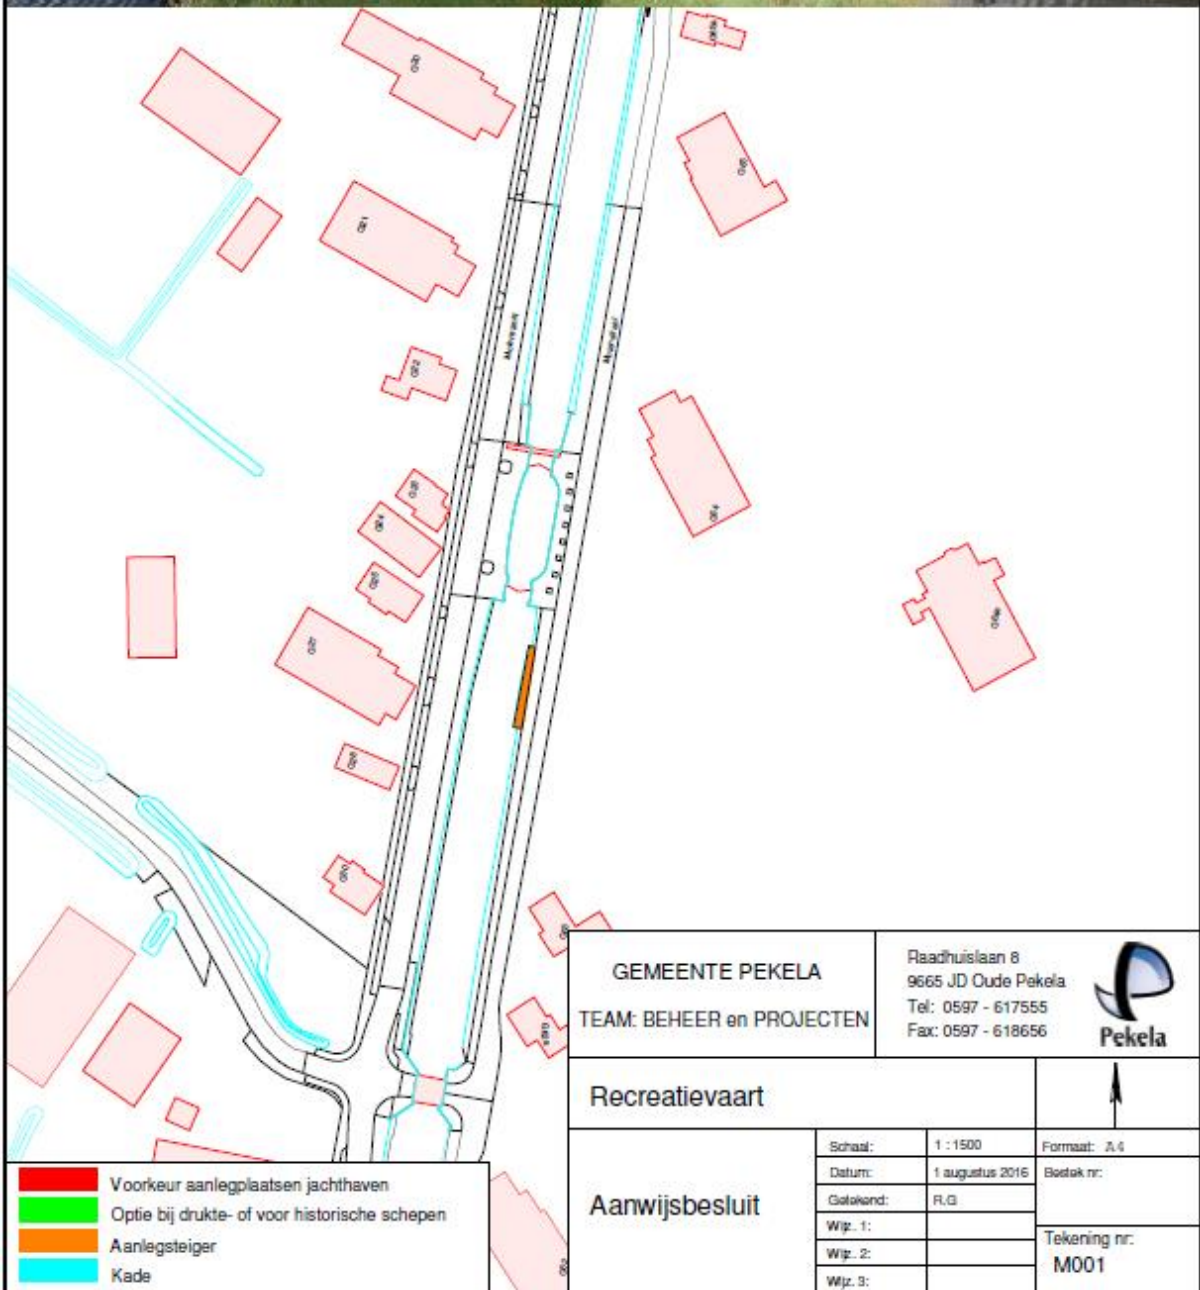

Bijlage 5



- Voorkeur aanlegplaatsen jachthaven
- Optie bij drukte- of voor historische schepen
- Aanlegsteiger
- Kade

GEMEENTE PEKELA TEAM: BEHEER en PROJECTEN		Raadhuislaan 8 9665 JD Oude Pekela Tel: 0597 - 617555 Fax: 0597 - 618656	 Pekela
Recreatievaart			
Aanwijfsbesluit	Schaal:	1 : 1500	Formaat: A4
	Datum:	30 augustus 2016	Boslok nr.:
	Getokend:	R.G.	Tekening nr. M005
	Wij. 1:		
Wij. 2:			
	Wij. 3:		