


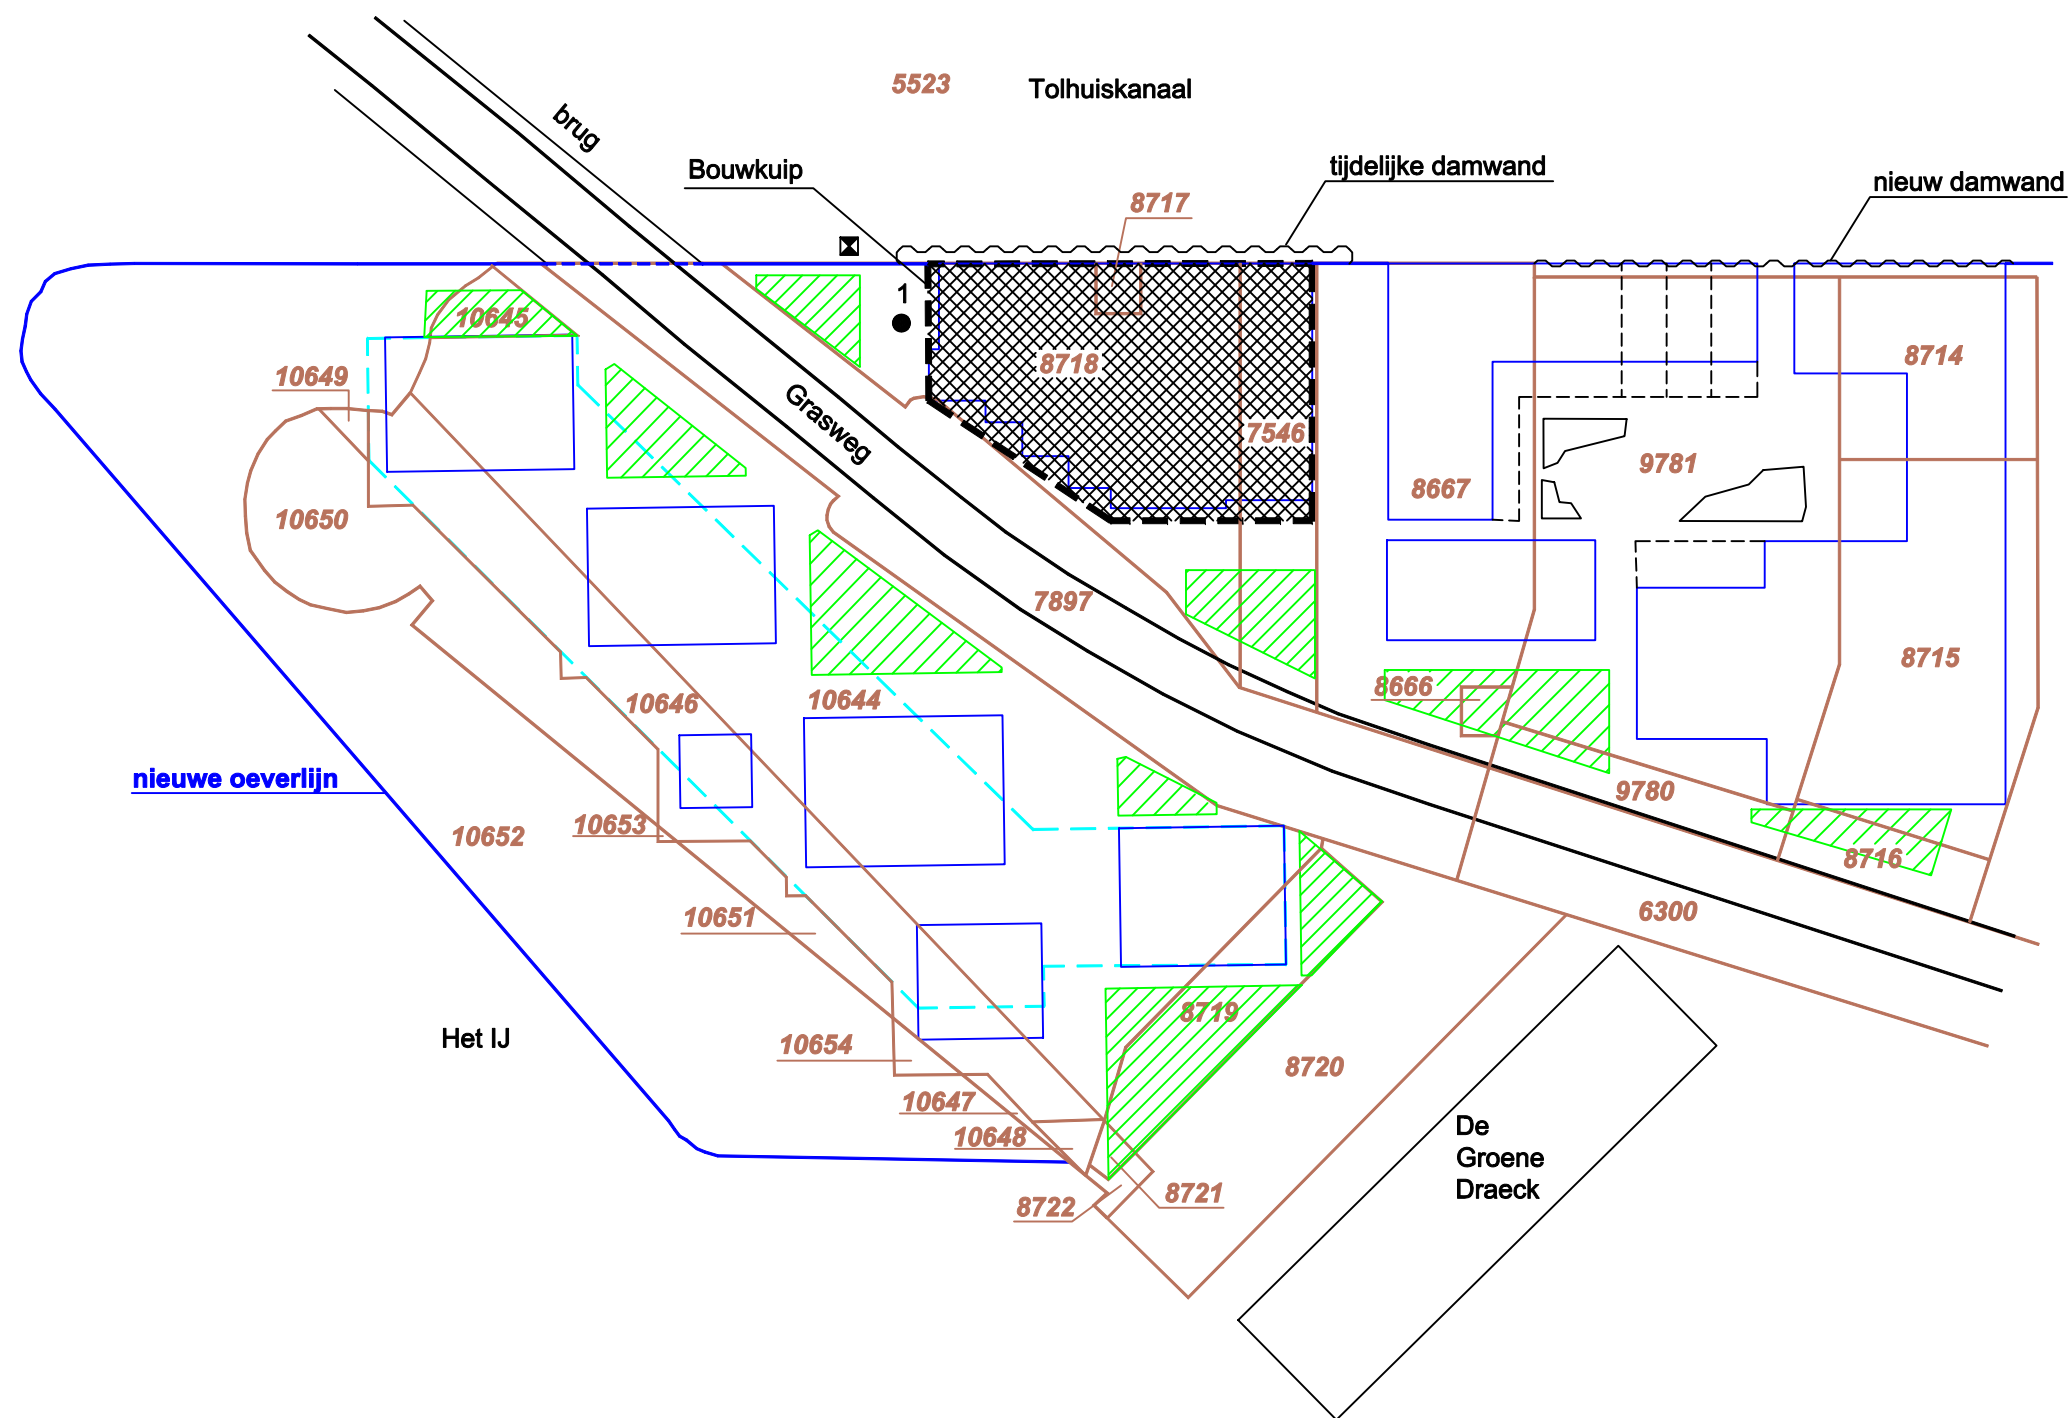

Legenda

- kadastrale grens
- nieuwbouw
- contour parkeergarage

 toekomstig openbaar groen

8721 kadastraal nummer

● Onttrekkingsbron (voorlopig)

⊠ Lozingspunt

Projectnaam : Kop Grasweg te Amsterdam

Projectnummer : 18.20.1486.0557

Uitvoering veldwerkzaamheden

Boormeester :
Uitvoerdata grondboringen :
Data grondwaterbemonstering :

tekening nr.: 1486-01

datum : 11-12-2018
tekenaar : WH

Adverbo
Milieu adviesbureau

Formaat: A3
Schaal: ca. 1:1000



35 m