


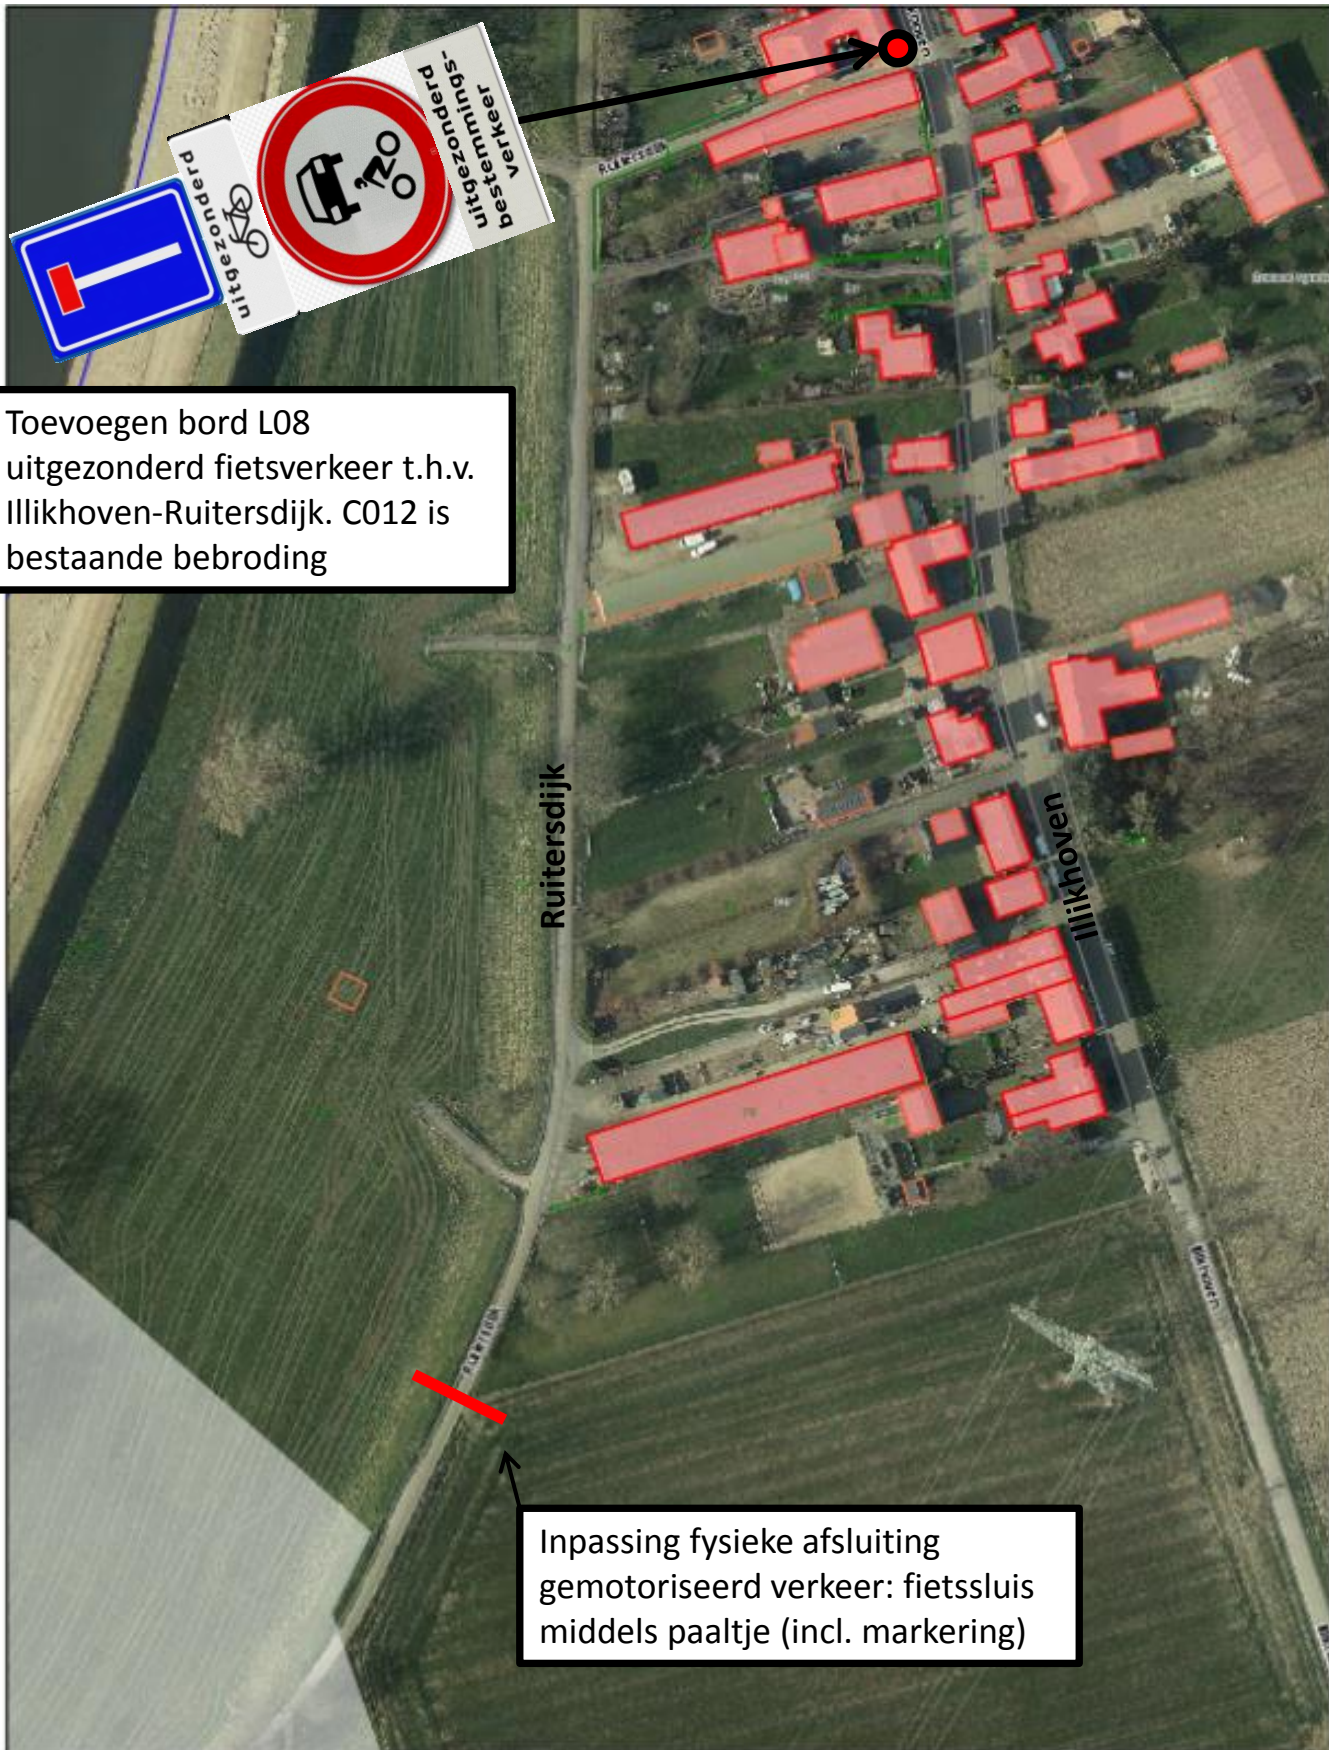

Toevoegen bord L08
uitgezonderd fietsverkeer t.h.v.
Illikhoven-Ruitersdijk. C012 is
bestaande bebouwing

Ruitersdijk

Illikhoven

Inpassing fysieke afsluiting
gemotoriseerd verkeer: fietssluis
middels paaltje (incl. markering)