


Aanbrengen Boogboring herstel kabelschade locatie bepaald met Leeuwen GWW ivm met beschadiging door damwand

Buis PE 100 SDR 11 90 mm

X:122643.26 Y:452719.03

X:122640.92 Y:452729.66

Maaiveld

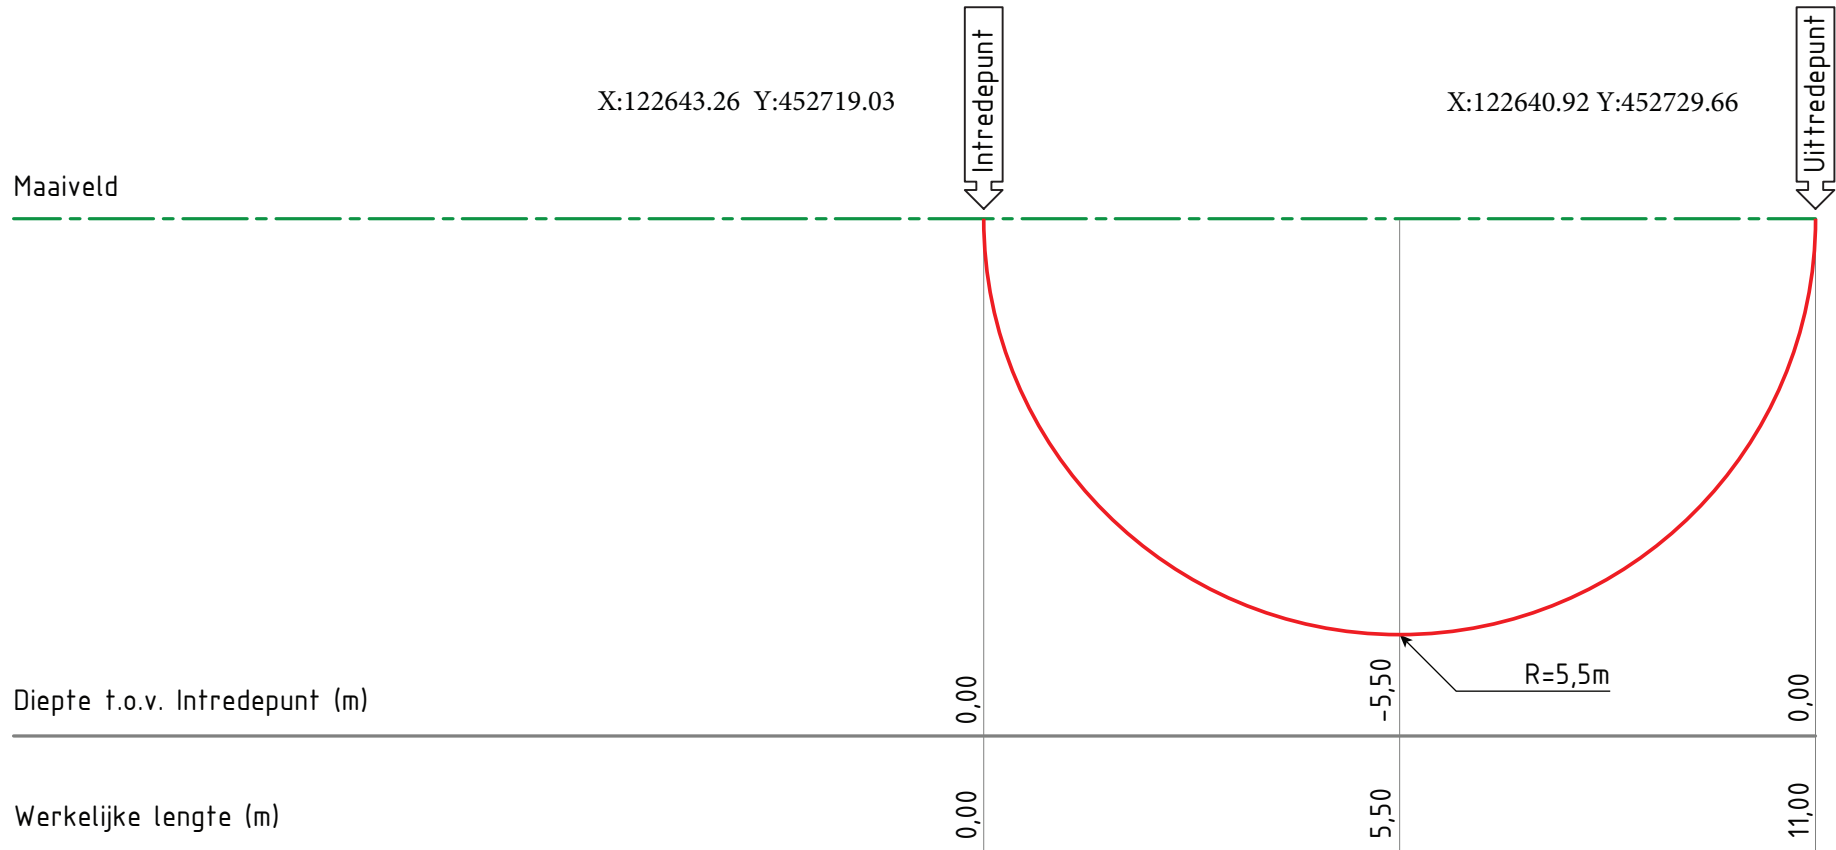

| | | | | |
|------------------------------------|--------------------------------------|-----------------|---------------|-----------------------------|
| Getekend door Marjolein Lehmann | Gecontroleerd door Reijer Lehmann | Schaal 1:100 | Formaat A4 | Tekeningnummer S550L1100 |
|------------------------------------|--------------------------------------|-----------------|---------------|-----------------------------|

| | | | |
|---|------------------|----------|--------------------|
|  | Demar Lopik B.V. | Telefoon | 0348-55 42 66 |
| | Ambachtsweg 2a | E-mail | info@demarlopik.nl |
| | 3411 MJ Lopik | Website | www.demarlopik.nl |