


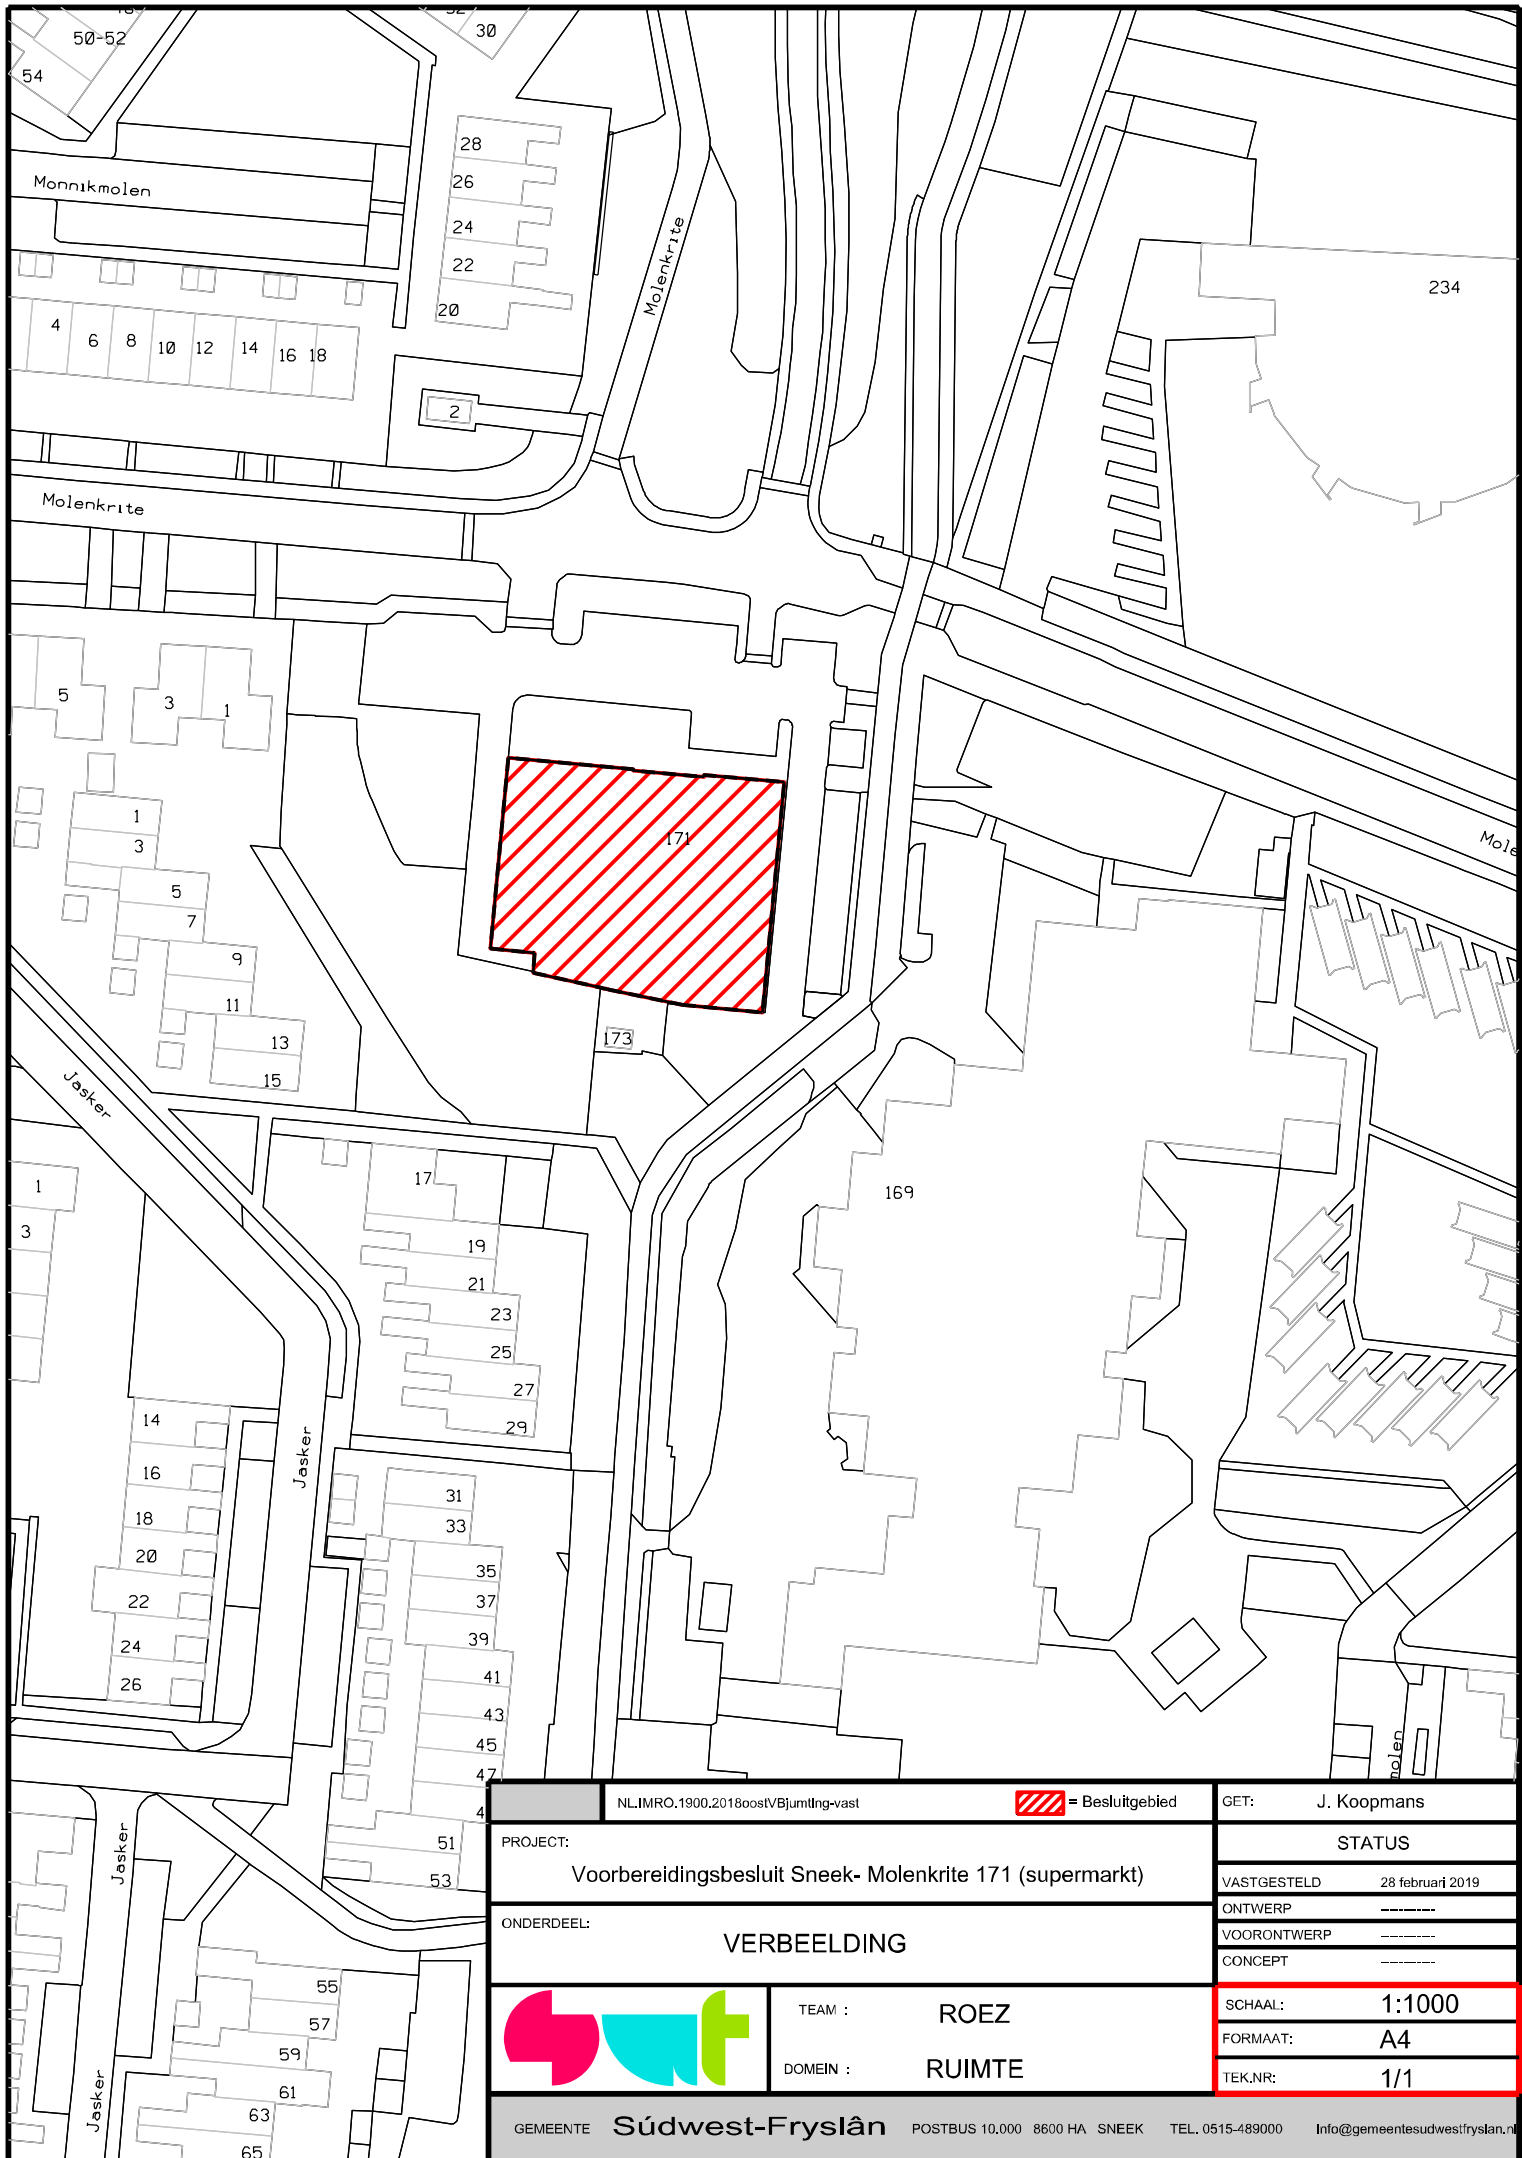

NLIMRO.1900.2018oostVBJumtIng-vast		 = Besluitgebied	GET: J. Koopmans
PROJECT: Vorbereidingsbesluit Sneek- Molenkrite 171 (supermarkt)		STATUS	
ONDERDEEL: VERBEELDING		VASTGESTELD 28 februari 2019	
		ONTWERP -----	
		VOORONTWERP -----	
		CONCEPT -----	
		TEAM :	ROEZ
		DOMEIN :	RUIMTE
		SCHAAL:	1:1000
		FORMAAT:	A4
		TEK.NR:	1/1
GEMEENTE Súdwest-Fryslân POSTBUS 10.000 8600 HA SNEEK TEL. 0515-489000 Info@gemeentesudwestfryslan.nl			