


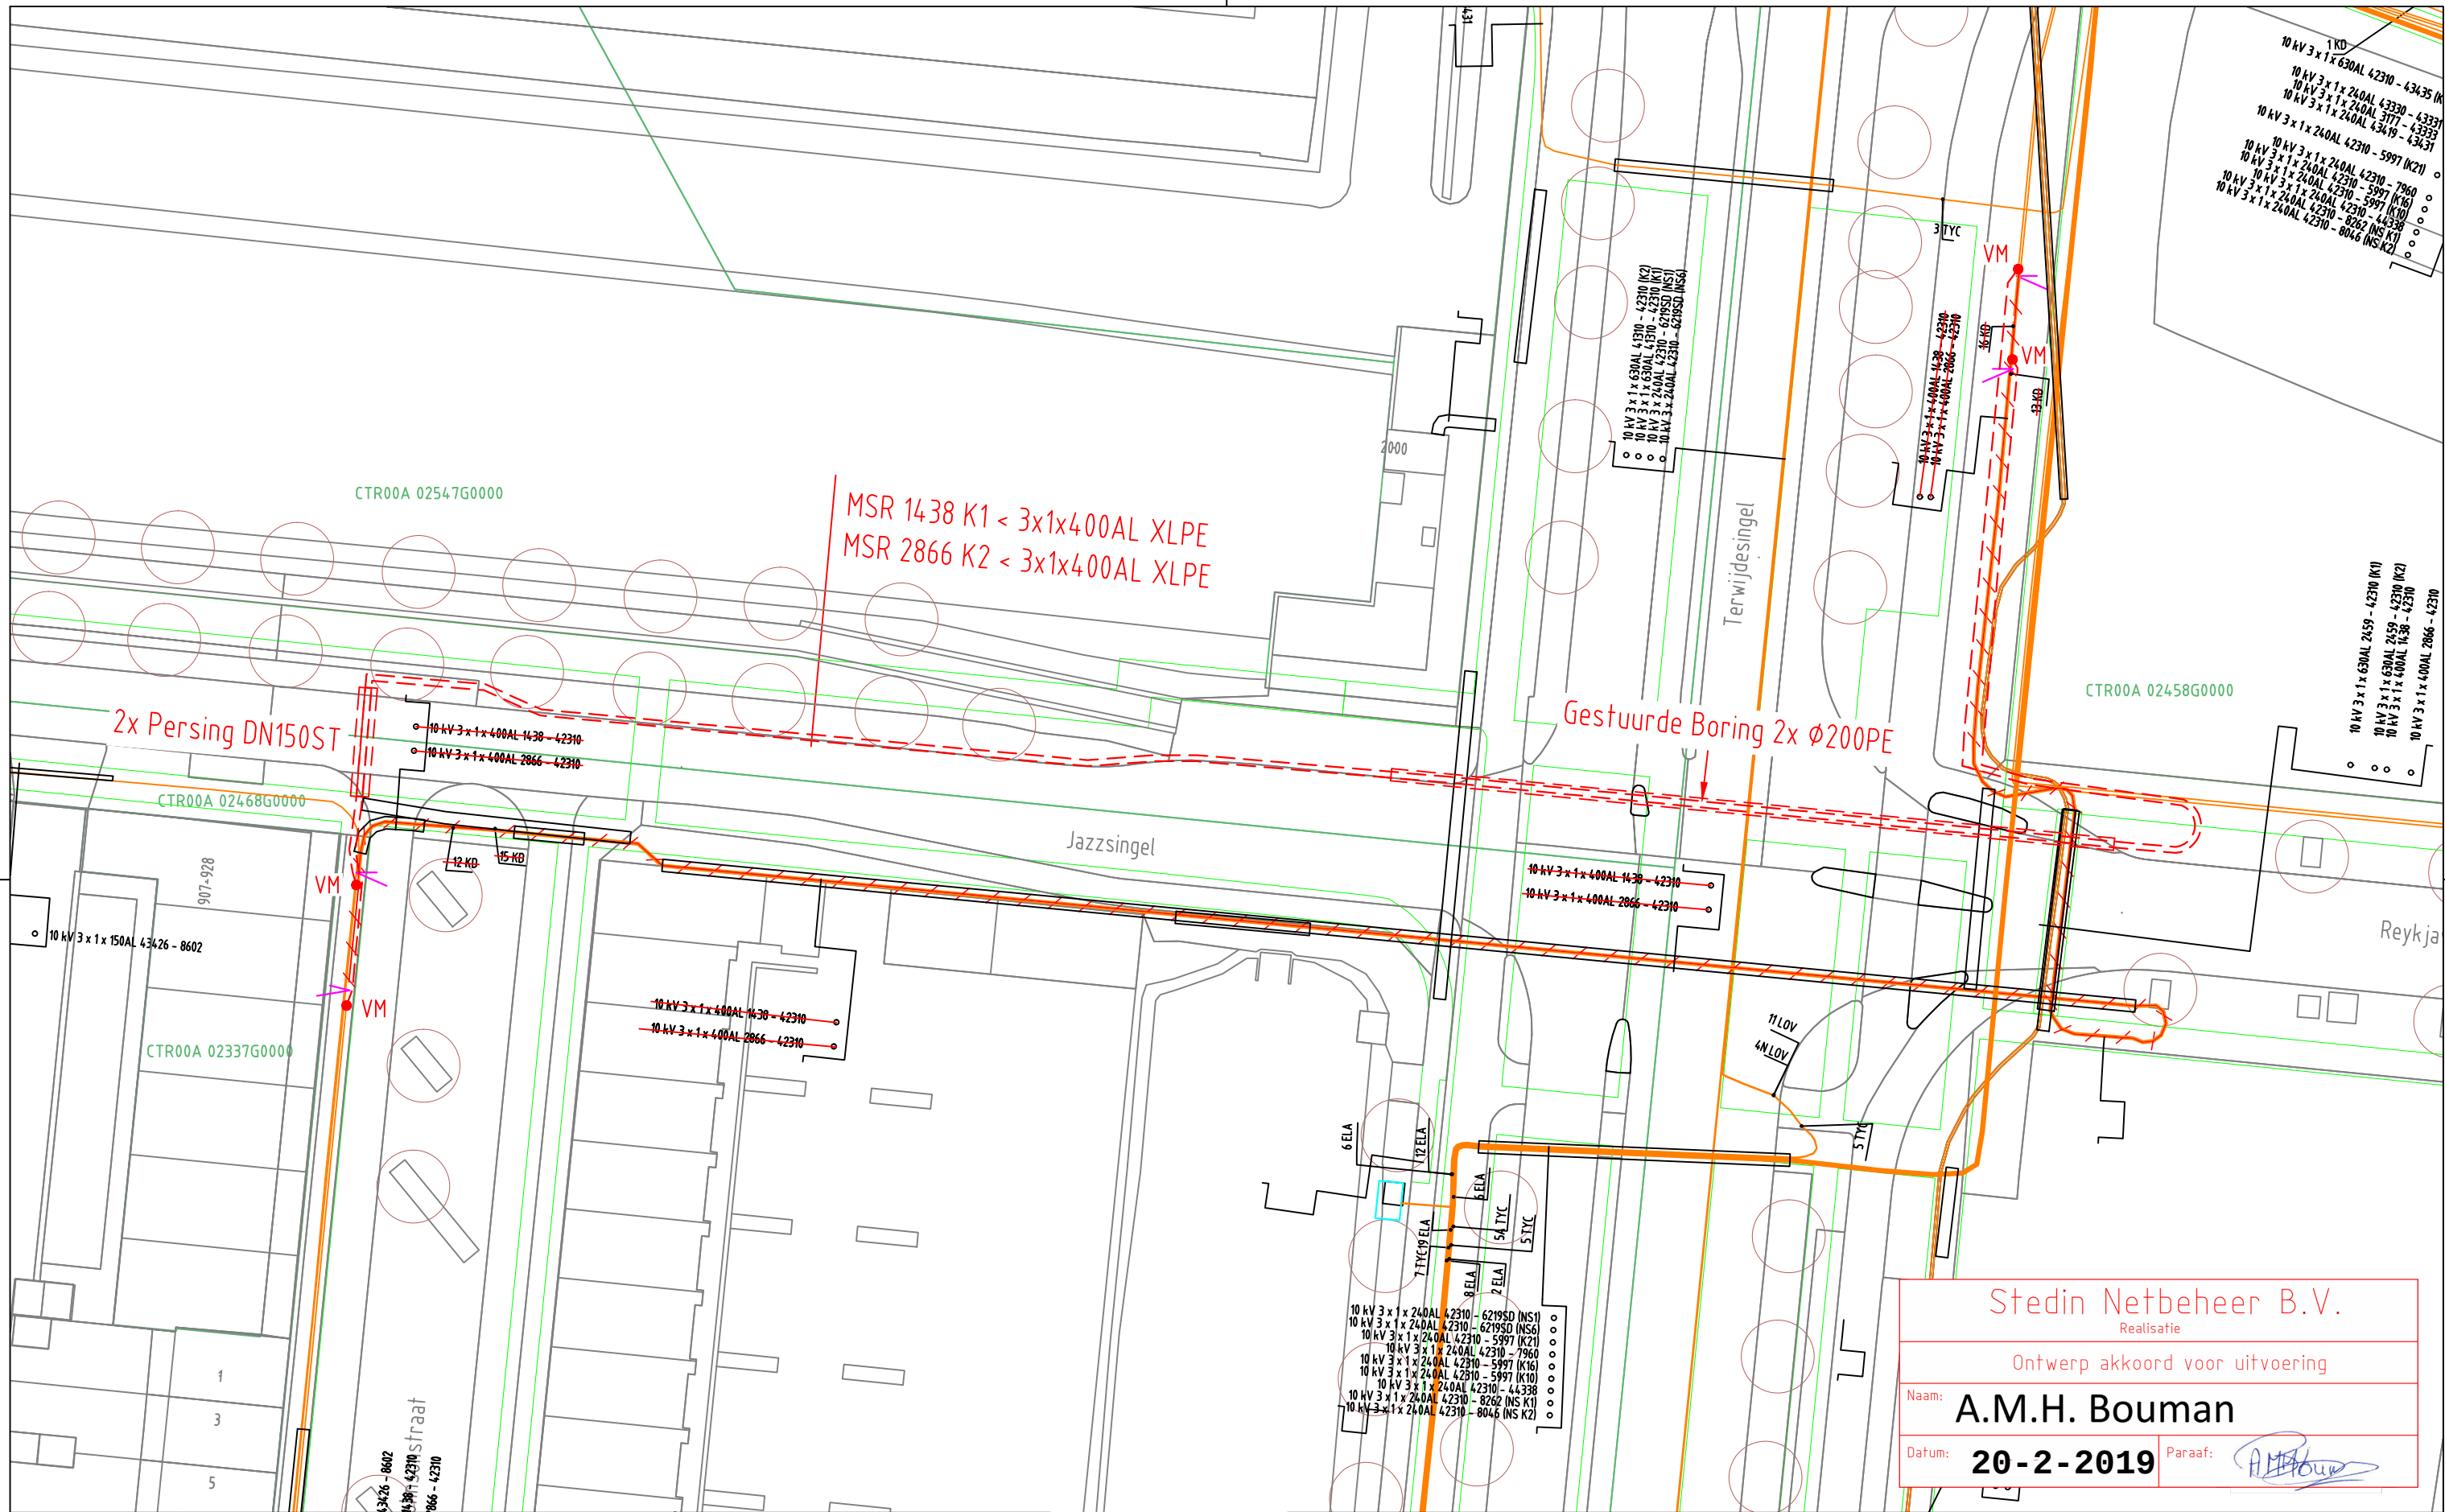

Stedin Netbeheer B.V.

Realisatie

Ontwerp akkoord voor uitvoering

Naam:


A.M.H. Bouman

Datum:

20-2-2019

Paraaf:

ELEKTRA NIEUW	LS-kast	Station	Leveringspunt	Laadpaal	OV mast
	Mast bovengronds	Mof	Bescherming	Abc Tekst	Zinkerbord
	Kabel nieuw	Kabel te rijden	Kabel te rooien	Buiten Bedrijf	Kadaster
ELEKTRA BESTAAND	LS-kast	Station	Leveringspunt	OV mast	Mast bovengronds
	Mof	Bescherming			
	0,4 kV/OV	0,4 kV	OV	3 kV	6 kV
	23 kV	25 kV	50 kV	66 kV	150 kV
	Buiten Bedrijf	Telecom	Aardkabel	Gelijkspanning	

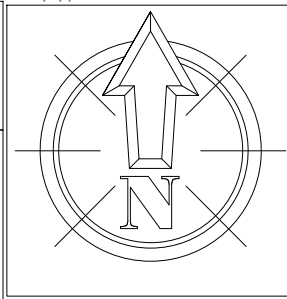

Opmerkingen; Tekening voorzien van bomenplan stad Utrecht en gemeentelijk voorkeursstracé.

Boompositie= Voorkeursstracé=

STEDIN

Plan MS
Jazzsingel Utrecht
MS Netontwerp

Formaat: A3

Schaal: 1:500

Volgend bladnr: n.v.t.

Wijz: #0

Datum: 19/2/2019

Project: Telecom

Documentsoort: GDO MS

Documentnr: 950000085009

Status: Vrij voor uitvoering

Get: S. Vuijk

Gec: S. Achelhi