


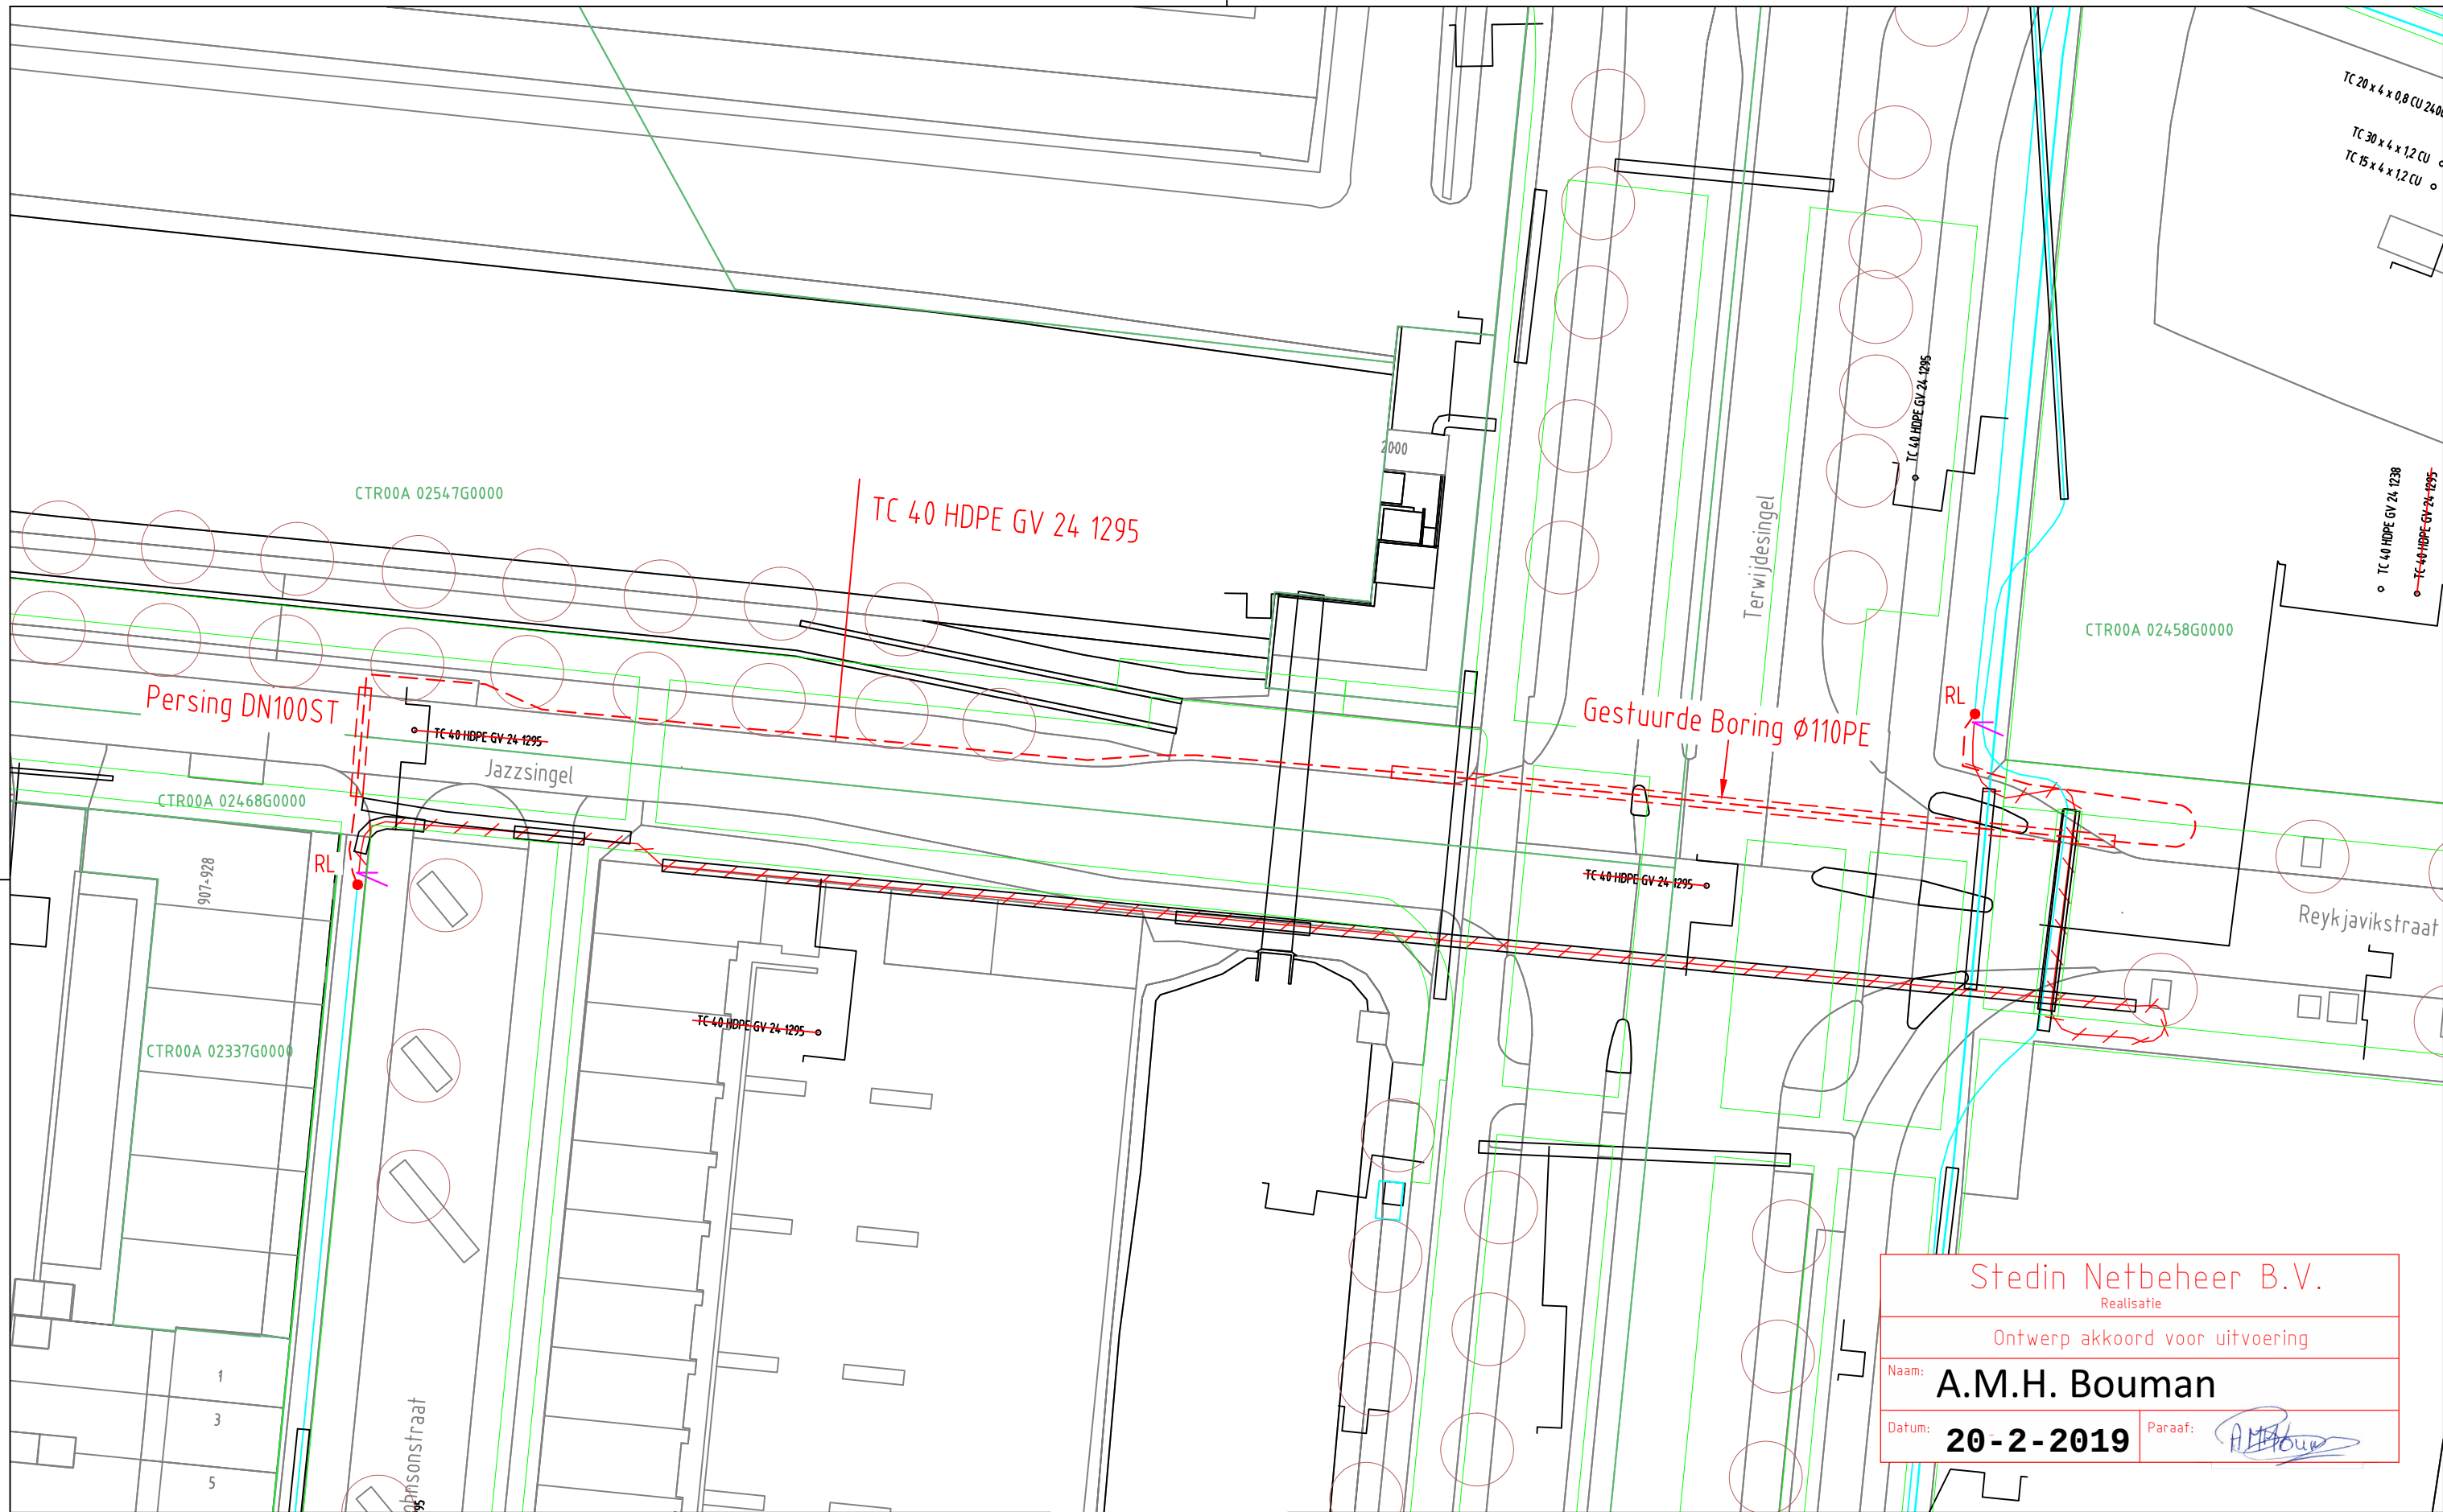

Stedin Netbeheer B.V.


Realisatie

Ontwerp akkoord voor uitvoering

Naam: A.M.H. Bouman

Datum: 20-2-2019 Paraaf:

ELEKTRA NIEUW	LS-kast	Station	Leveringspunt	Laadpaal	OV mast
	Mast bovengronds	Mof	Bescherming	Abc Tekst	Zinkerbord
ELEKTRA BESTAAND	Kabel nieuw	Kabel te rijden	Kabel te rooien	Buiten Bedrijf	Kadaster
	LS-kast	Station	Leveringspunt	OV mast	Mast bovengronds
	Mof	Bescherming			
	0,4 kV/OV	0,4 kV	OV	3 kV	6 kV
	23 kV	25 kV	50 kV	66 kV	10/13 kV
		Buiten Bedrijf	Telecom	Aardkabel	Gelijkspanning

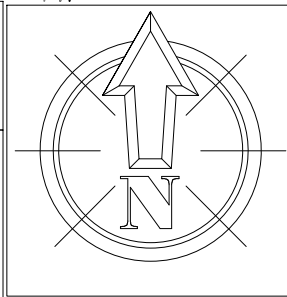

Opmerkingen; Tekening voorzien van bomenplan stad Utrecht en gemeentelijk voorkeurstracé.
Boompositie= Voorkeurstracé=

Plan Telecom
Jazzsingel Utrecht
TEL Netontwerp

Formaat: A3
Schaal: 1:500
Volgend bladnr: n.v.t.

Wijz: #0
Datum: 19/2/2019
Project: Telecom
Documentsoort: GDO Telecom
Documentnr: 950000085009
Status: Vrij voor uitvoering

Get: S. Vuijk
Gec: S. Achelhi