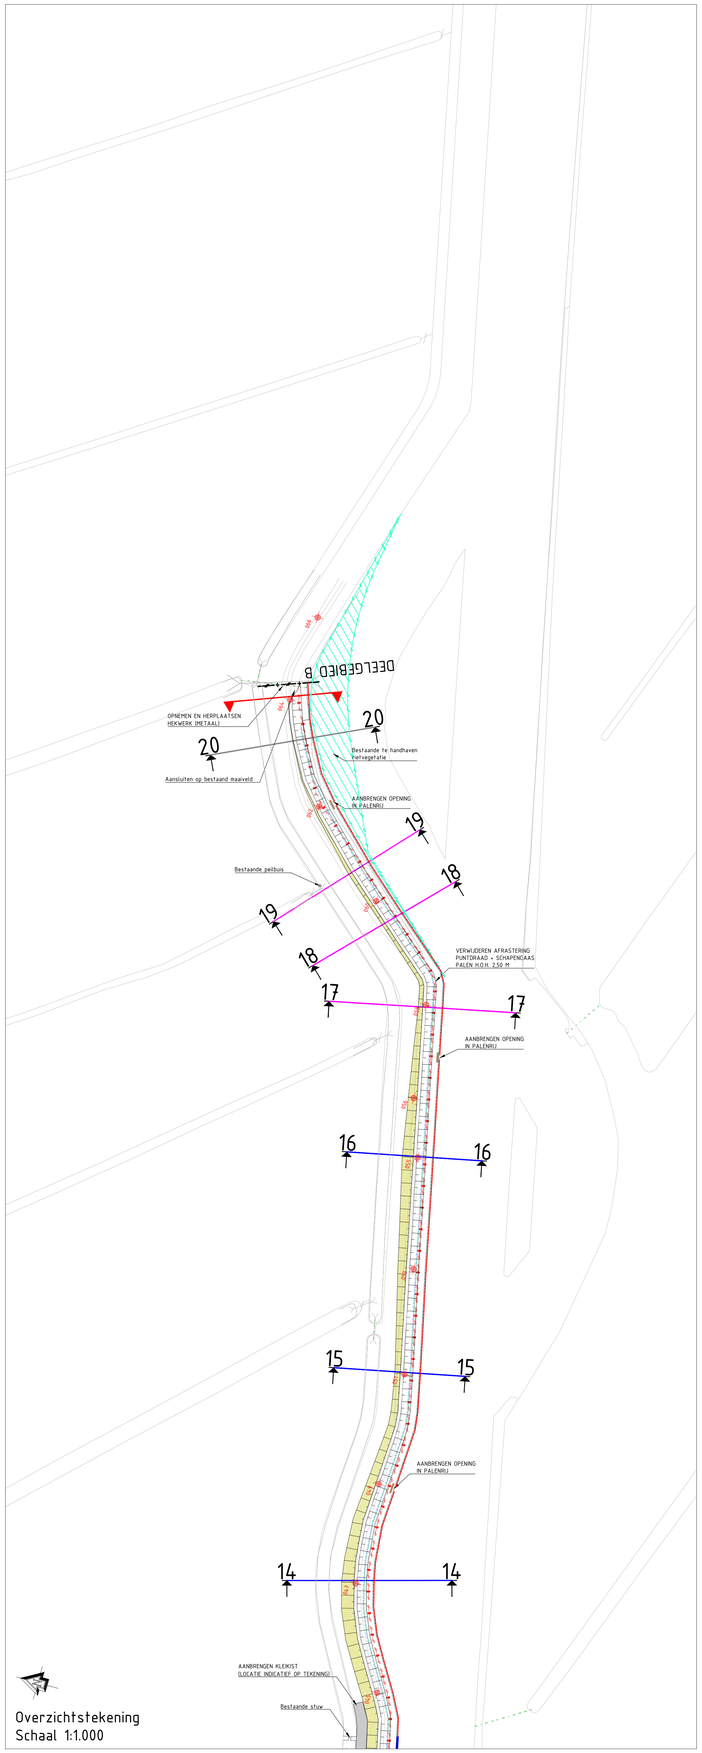

Overzichtstekening
Schaal 1:1.000

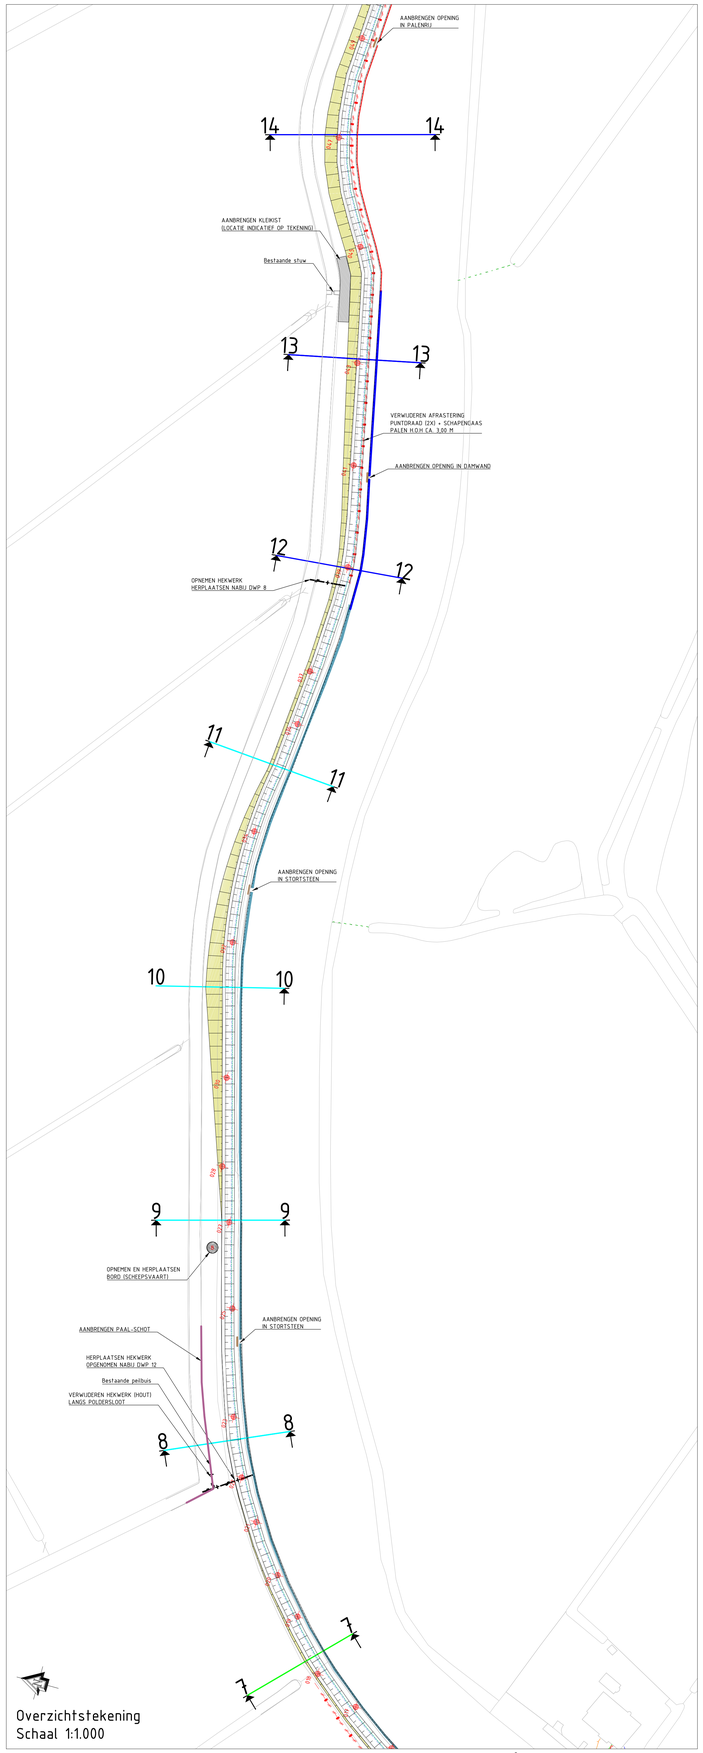

Overzichtstekening
Schaal 1:1.000

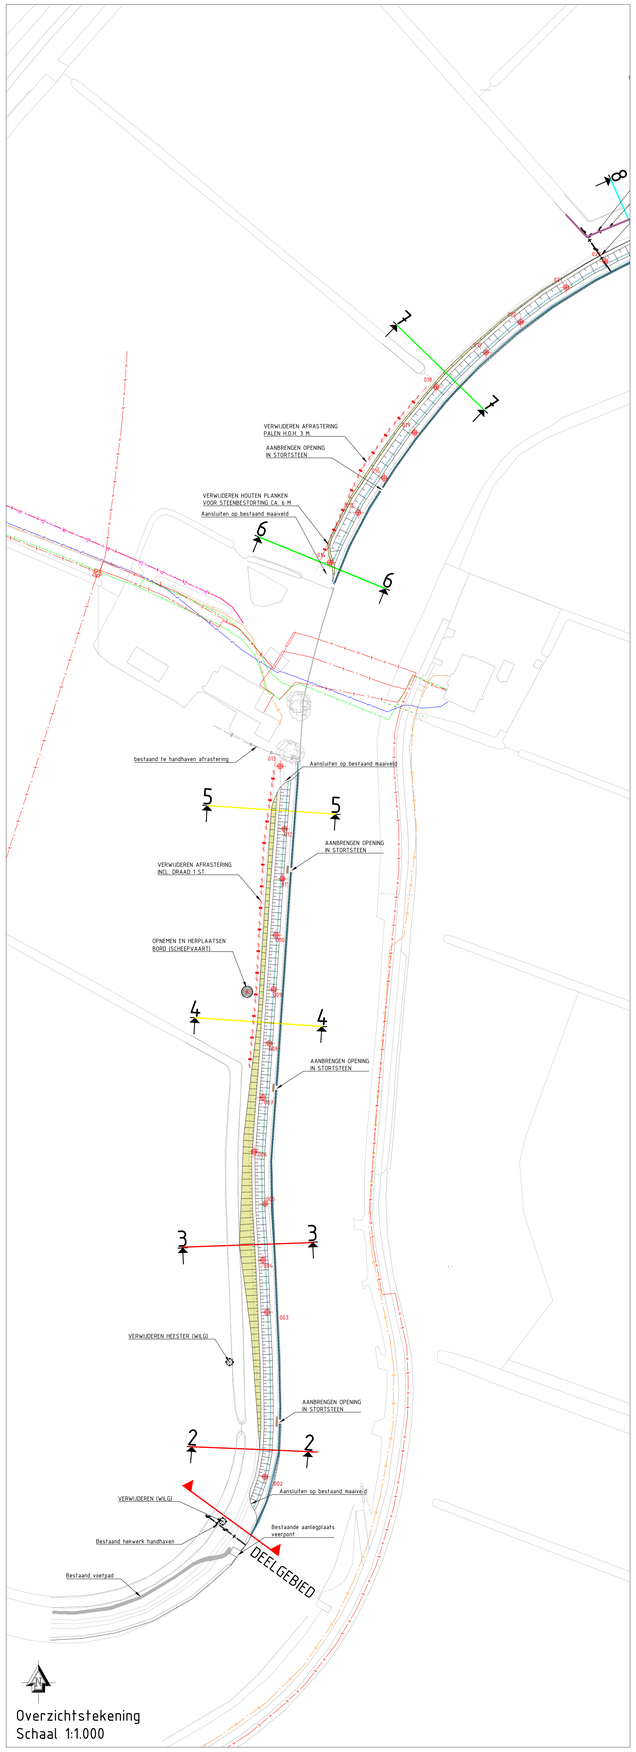

Overzichtstekening
Schaal 1:1.000

Verklaring kabels & leidingen

- Waterleiding
- Dafafransport
- Vrijverval-riool
- Riool onder druk
- Middenspanning
- Landelijke hoogspanning
- Laagspanning
- Gas hoge druk
- Gas lage druk
- Buisleiding gevaarlijke inhoud
- Overige Provincie/Wetterskip/Gemeente

Verklaring overzicht

Beschoeiing / Damwand

- Bestaande te handhaven beschoeiing / Damwand
- Opnemen en herplaatsen stortstenen
- Bestaande in te korten beschoeiing / Damwand, nieuwe hoogte ca. -0,60 t.o.v. NAP
- Nieuwe palenrij hoogte ca. 0,40 t.o.v. NAP
- Te vervangen beschoeiing / Damwand, palenrij hoogte ca. -0,40 t.o.v. NAP
- Paal-schot

Inrichtingselementen

- Bestaande te handhaven afrastering
- Te verwijderen afrastering
- Aanbrengen afrastering
- Opnemen en herplaatsen bord (indicatief op tekening)
- Opnemen en herplaatsen hekwerk / poort
- Bestaande te handhaven duiker
- Te verwijderen duiker Ø en materialisatie volgens tekening
- Nieuw aan te brengen duiker Ø en materialisatie volgens t
- Te handhaven boom
- Te verwijderen boom
- Aan te brengen floraraid / aanplant rietvegetatie
- Baggeren , opschonen en te dempen watergang
- Bestaand te handhaven rietvegetatie
- Aan te brengen drainage

Overige

- GBKN ondergrond
- Locatie dwarsprofiel
- Nieuwe taludlijnen KRW-oever
- Aanvullingen t.b.v. kade
- Waterlijn
- Boorprofiel
- Sondering

Overzichtstekening deelgebieden
Schaal: 1:50.000

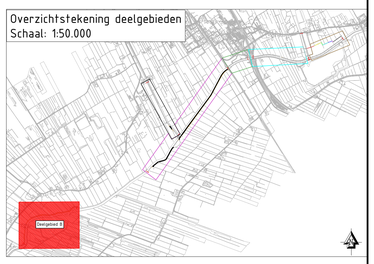

KYBYS.ING
adviseurs en ingenieurs

Locatie:
Bisschoppelaan 134
7981 KG Westpoort

info@kybys-ing.nl
www.kybys-ing.nl

REVISIE	
DATUM	PAR.

OW. 22714, KRW-oevers Tsjonger
Deelgebied B
Overzicht

WETTERSKIP FRYSLÂN

	GET.	GECAL.	GEC.	AFD.HFD.	GEW.	GEW.	GEW.	FORM.	A0
	J.M.	O.v.D.	A.W.	A.W.	DO			SCHAAL:	1:1.000
	13-7-18	19-10-18						BESTEK:	OW.22714
	TEK. NR.	T2 -03						BLAD: L IN TA BLADEN	