


BIJLAGE

NIEUWE LEGGERTABEL, -KAART EN PROFIEL A536

leggerboek	dijkvak nieuwe naam	dijkvak oude naam	dijktraject oude naam	van/tot metrering	status	gewoon onderhoud	buiten- gewoon onderhoud	Maatgevende Hoge Waterstand (m+NAP)	buiten bescher- mingszone buiten	bescher- mingszone buiten	kernzone buiten	dijktafel- hoogte	kruin- breedte	kernzone binnen	maaiveld- hoogte binnenteen	bescher- mingszone binnen	buiten bescher- mingszone binnen
Amsterdam Nieuw-West	A536_005	A536	A536	877-966	waterkerend dijklichaam	gerechtigde	AGV	-0,20	-49,93	-18,43	-6,00	-0,10	0,46	10,63	-2,70	22,63	49,93

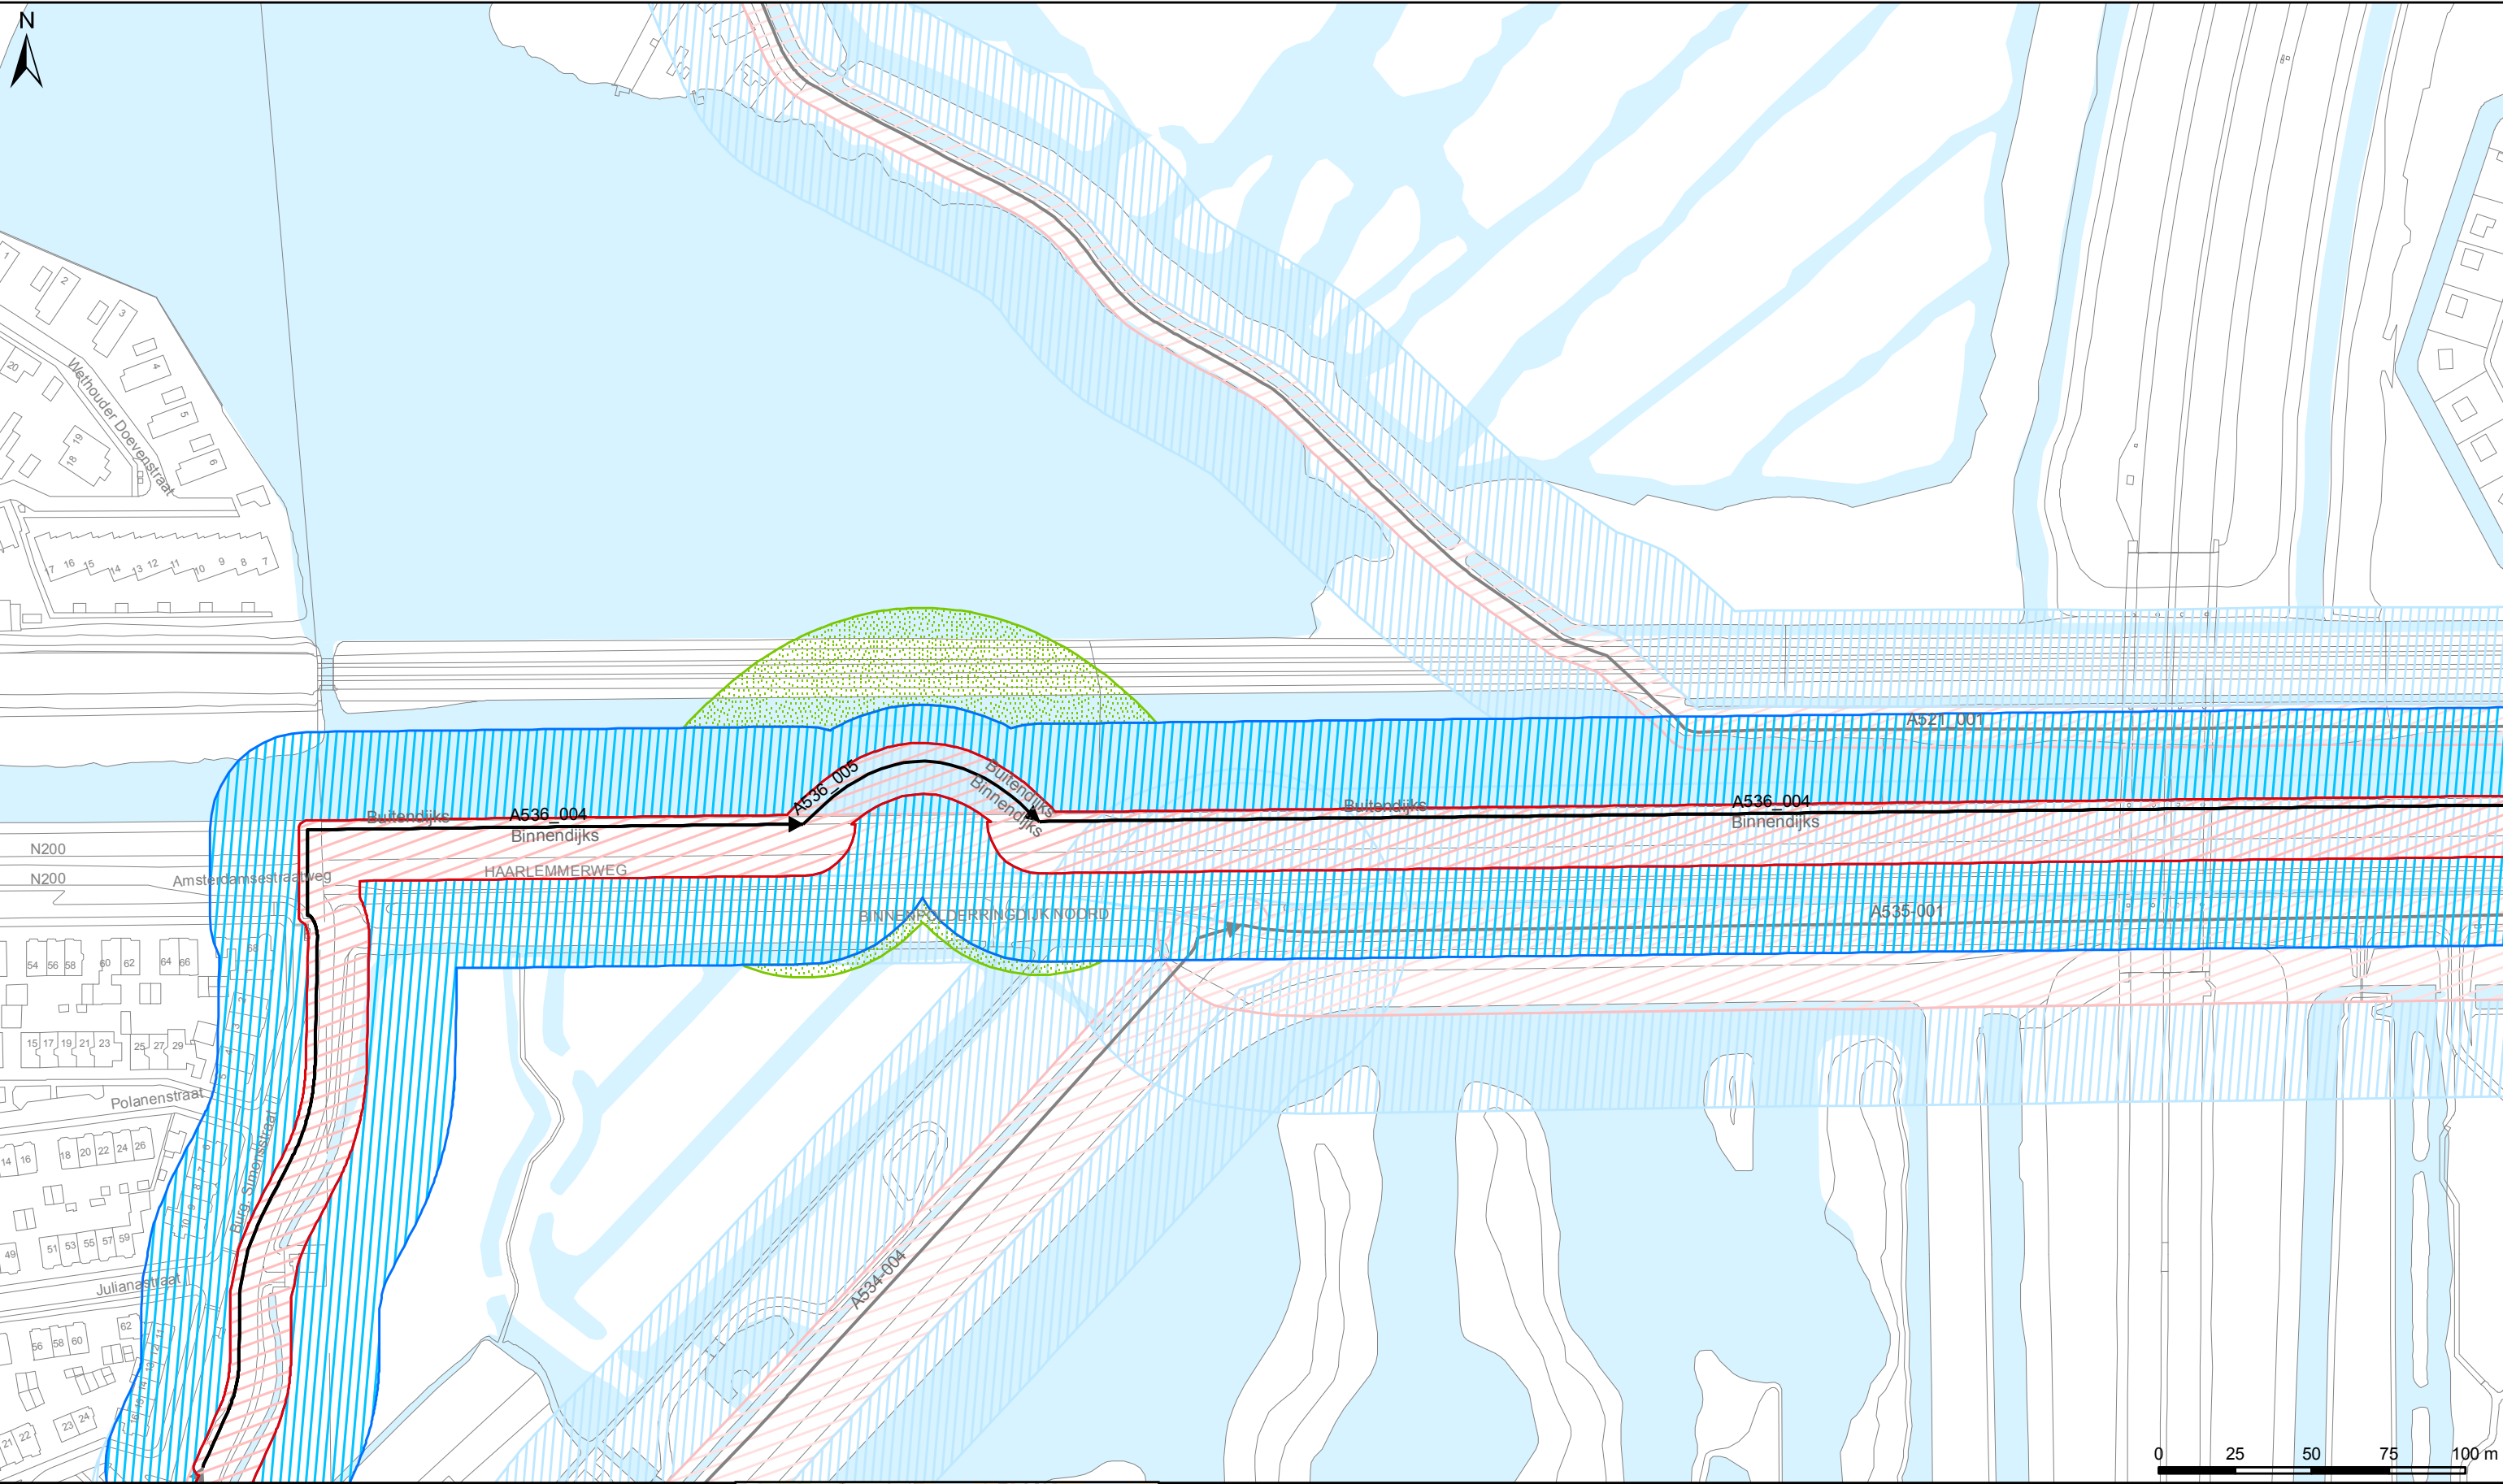

Legenda

Keringen

- Referentielijn
- Kernzone
- Binnenbeschermingszone
- Buitenbeschermingszone

Overig

- Afwijkende onderhoudsverplichting
- Water
- Overige topografie

Kunstwerken

- Gemalen
- Bruggen
- Damwanden
- Stuwen
- Duikers
- Inlaten
- Sifons
- Sluizen

LEGGER VAN SECUNDAIRE KERINGEN IN AMSTERDAM NIEUW-WEST MET DE DAARTOE BEHORENDE KUNSTWERKEN


Vastgesteld bij besluit Z18.0000056 d.d. 08-01-2019

Waterschap Amstel, Gooi en Vecht

Bezoekadres:
Korte Ouderkerkerdijk 7
1096 AC Amsterdam
Tel. 0900-9394

Kaartblad 38

Datum: 26-06-2018	Formaat: A3	Schaal: 1:2.000	Kaartnummer: IB20180092_38
-------------------	-------------	-----------------	----------------------------

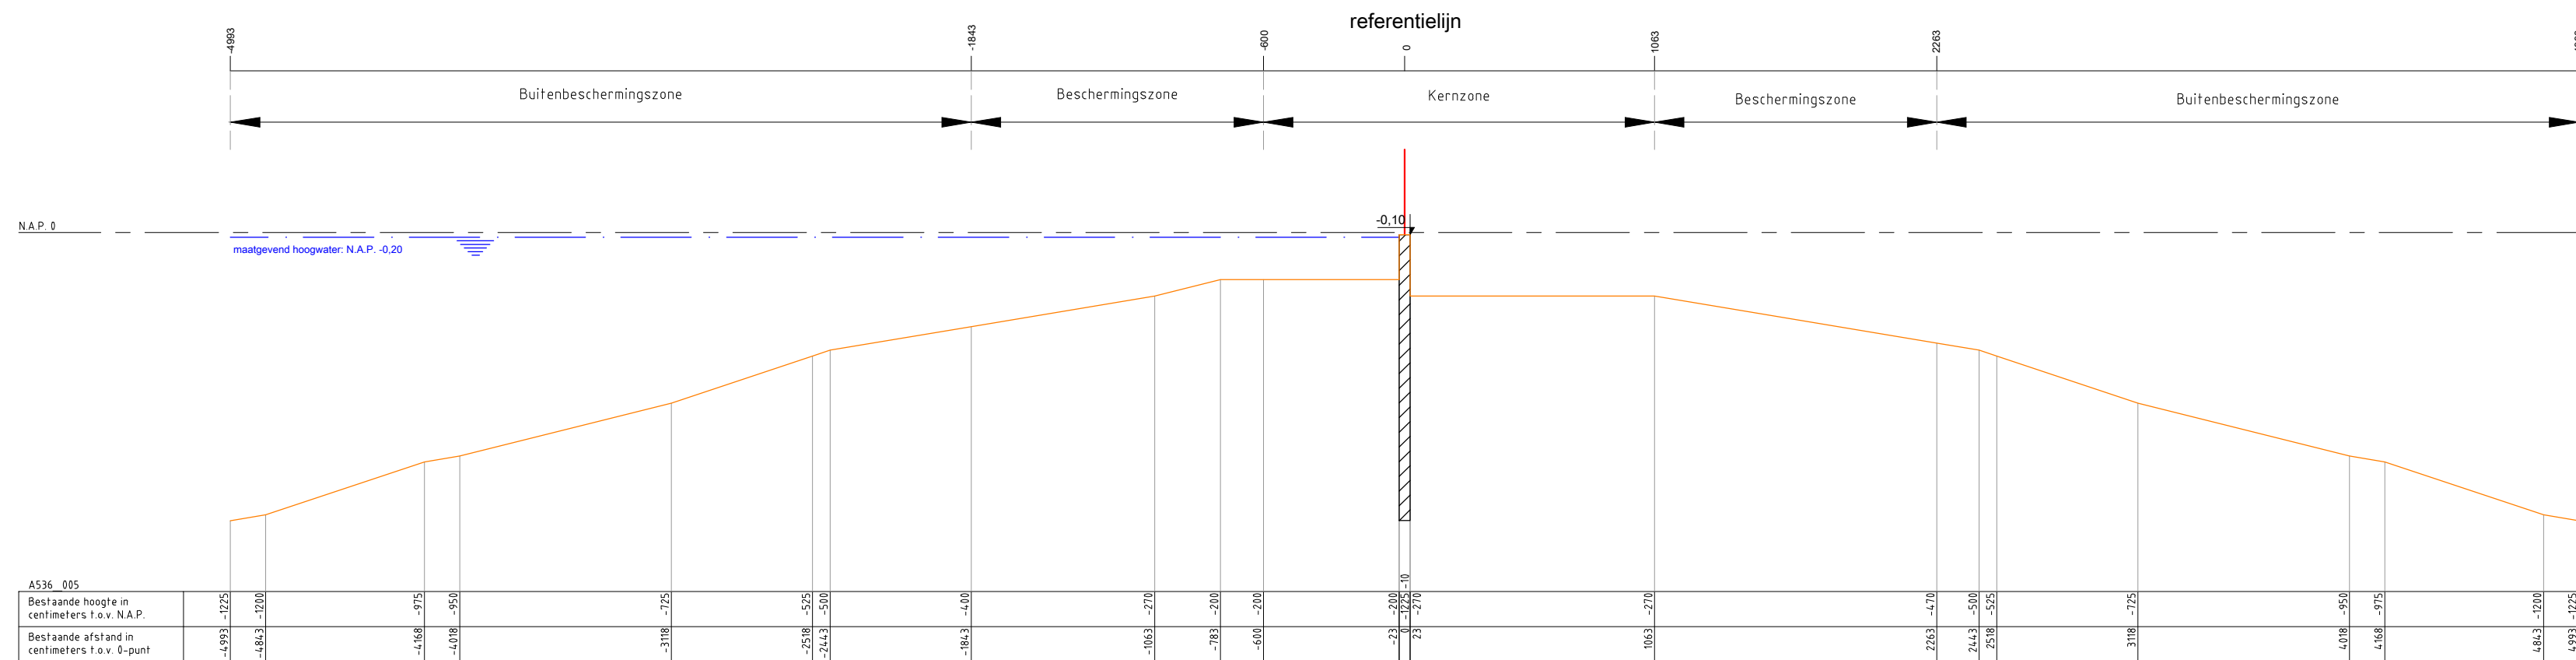

Legenda :

-  Waterkering
-  Minimaal profiel
-  Waterlijn
-  Referentielijn

Opmerking:

Hoogtematen in meters t.o.v. NAP

1000 Afstand niet op schaal

Waterschap Amstel, Gooi en Vecht Postbus 94370 1090 GJ AMSTERDAM		
Leggerprofiel secundaire waterkering		
schaal: 1:250	formaat: A3	nr. A536_005
datum: 11-07-2018	code: Z18.0000056	