
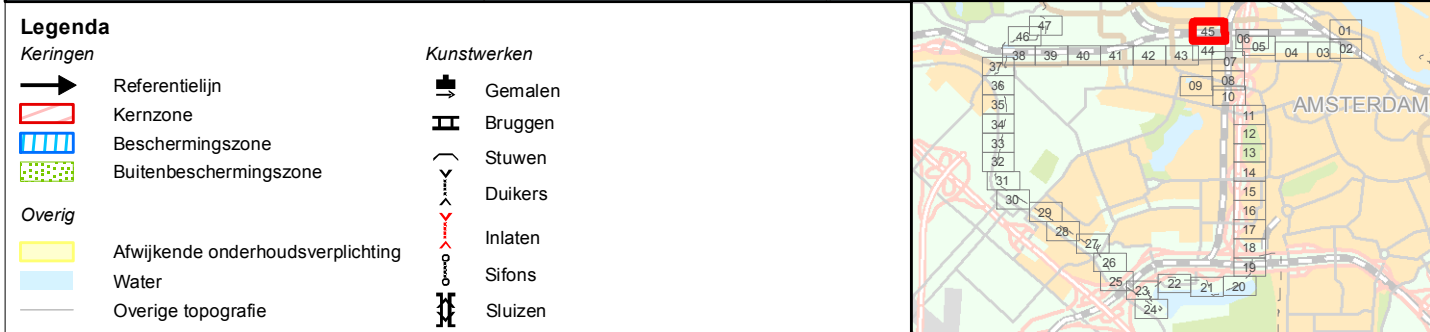


BIJLAGE

NIEUWE LEGGERTABEL, -KAARTEN EN PROFIELEN A525

leggerboek	dijkvak	dijktraject	van/tot metrering	status	gewoon onderhoud	buiten- gewoon onderhoud	Maatgevende Hoge Waterstand (m+NAP)	buiten bescher- mingszone buiten	bescher- mingszone buiten	kernzone buiten	dijktafel- hoogte	kruin- breedte	kernzone binnen	maaiveld- hoogte binnenteen	bescher- mingszone binnen	buiten bescher- mingszone binnen
Amsterdam Nieuw-West	A525_001	A525	0-649	verholen kering	gerechtigde	AGV	-0,20	n.v.t	-36,00	0,00	0,00	3,00	3,00	0,00	42,06	n.v.t
Amsterdam Nieuw-West	A525_003	A525	649-732	half-verholen kering	gerechtigde	AGV	-0,20	n.v.t	-36,00	0,00	0,00	3,00	3,00	0,00	42,06	n.v.t
Amsterdam Nieuw-West	A525_002	A525	732-866	waterkerend dijklichaam	gerechtigde	AGV	-0,20	n.v.t	-36,00	-6,00	0,00	3,00	7,86	-0,45	42,06	n.v.t

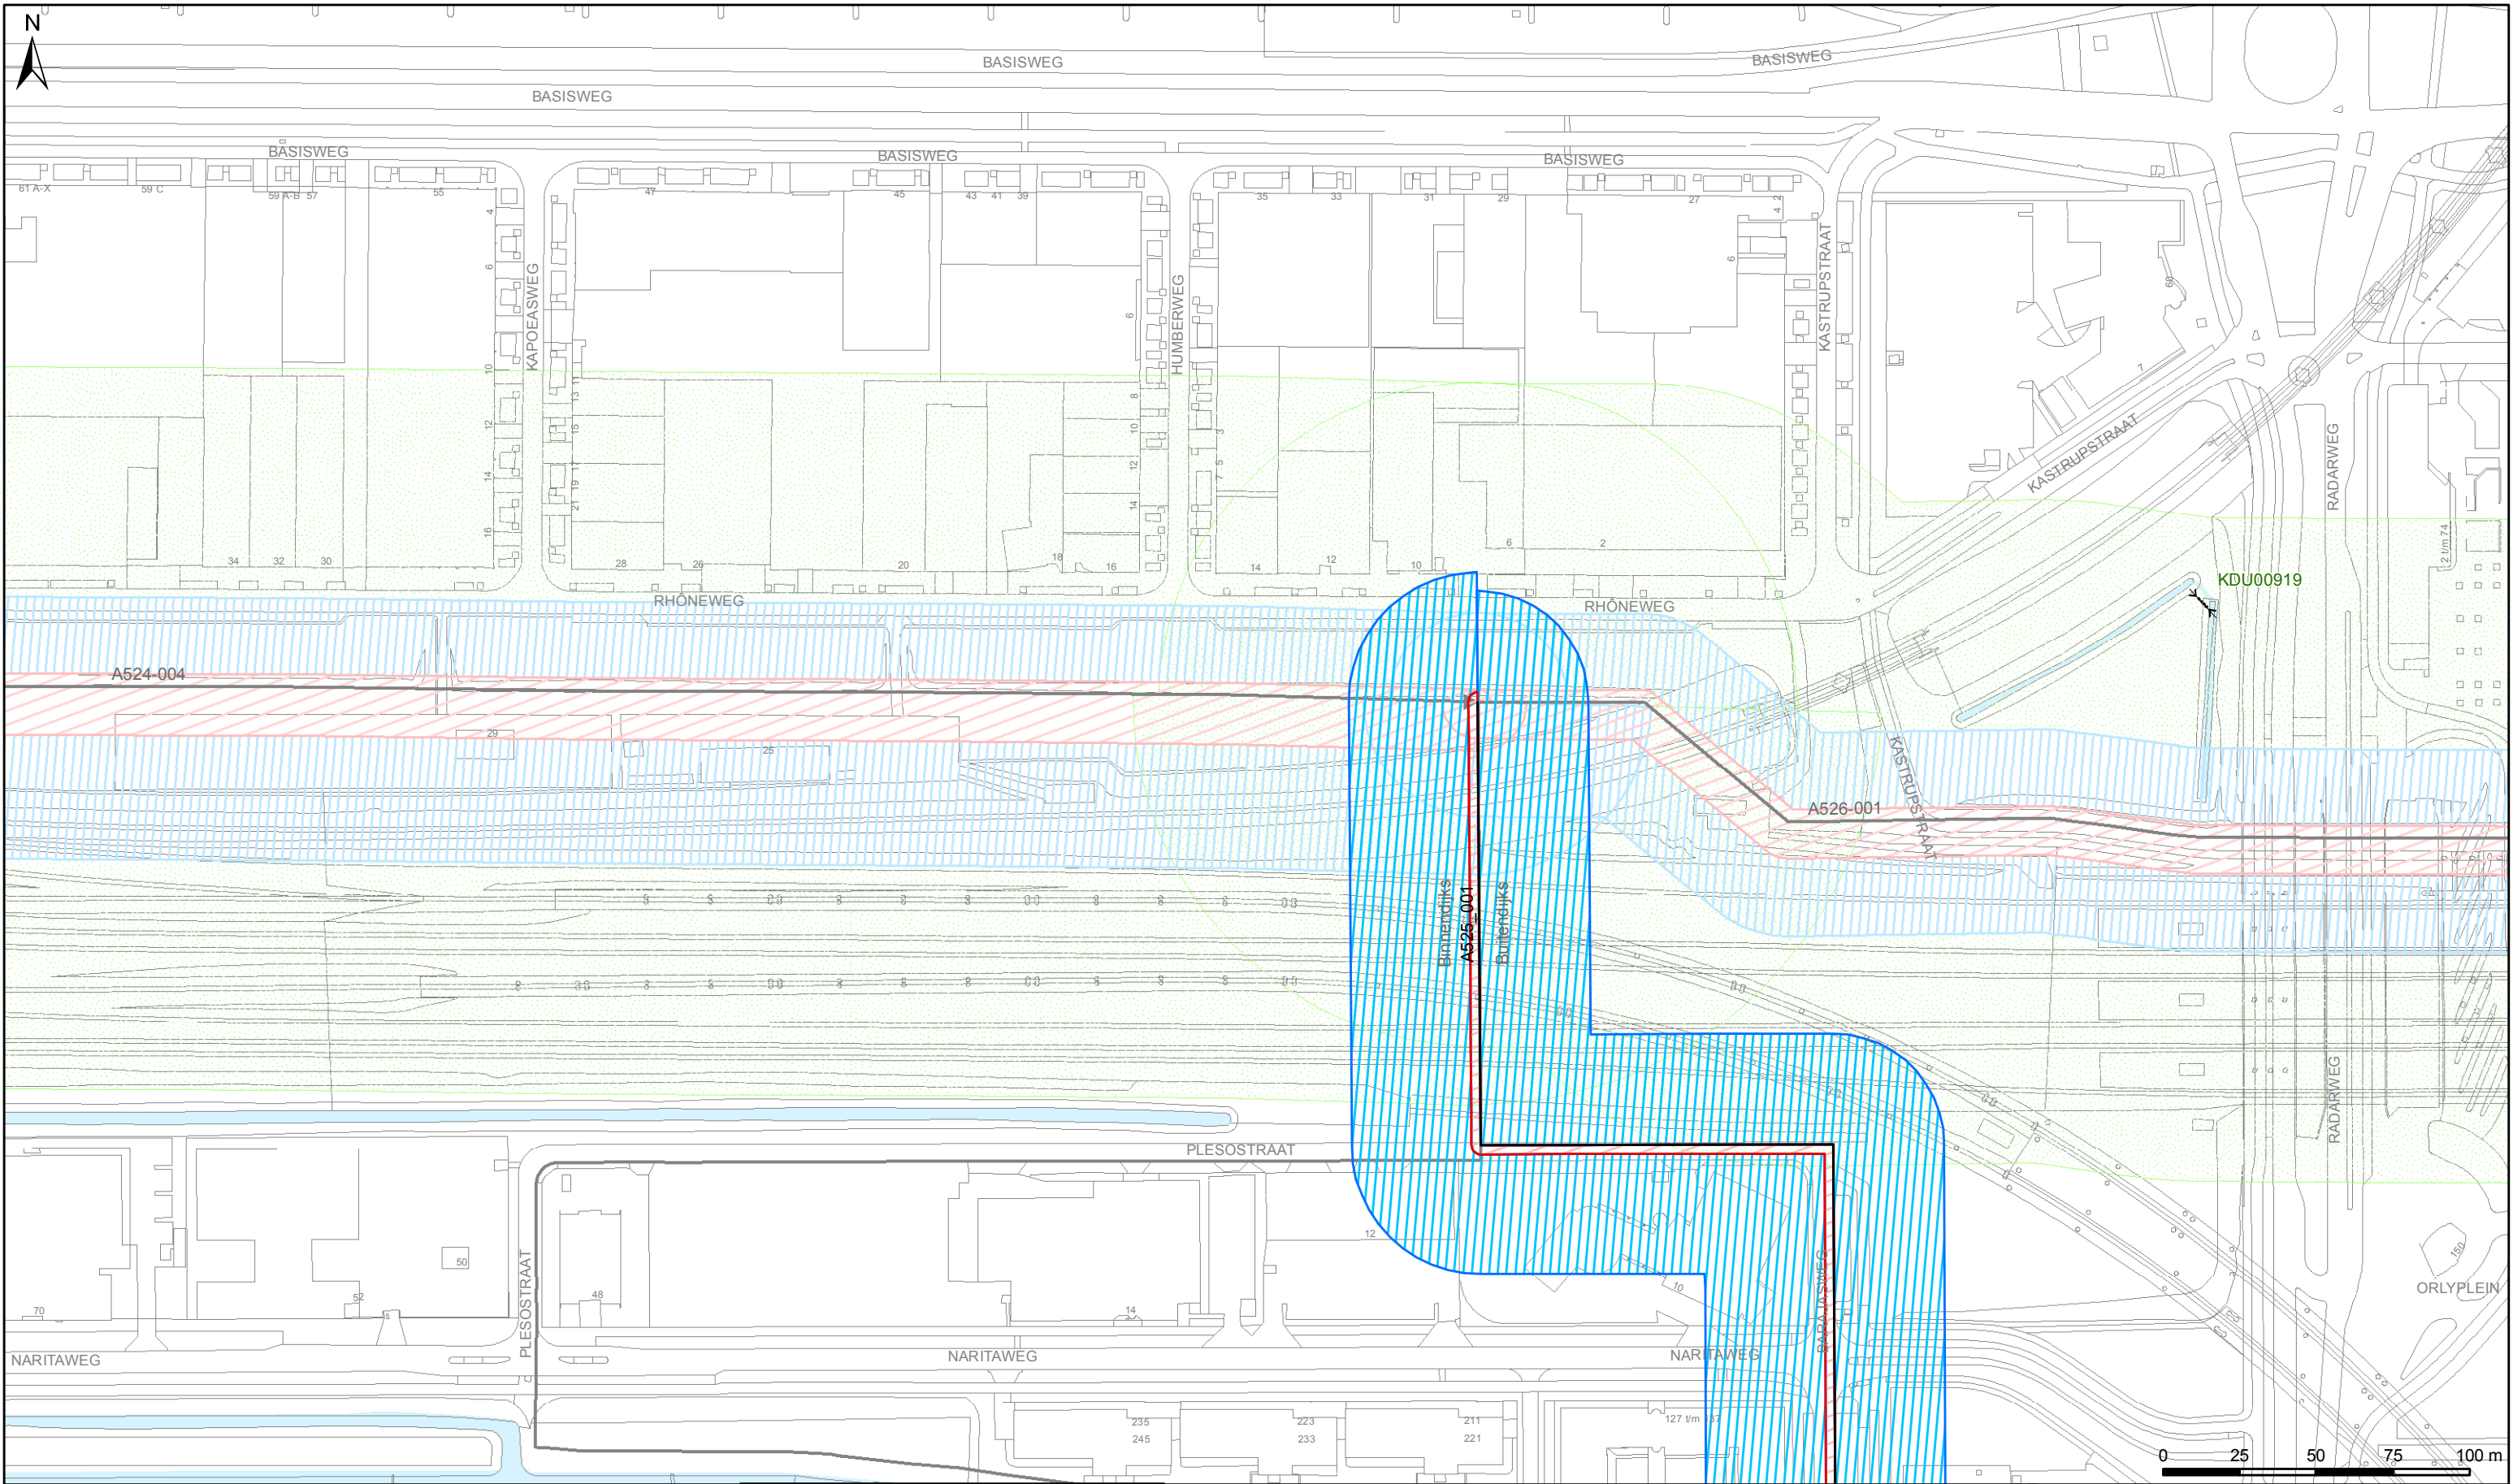

LEGGER VAN SECUNDAIRE KERINGEN IN AMSTERDAM NIEUW-WEST MET DE DAARTOE BEHORENDE KUNSTWERKEN


Vastgesteld bij besluit Z18.0000056 d.d. 08-01-2019

Waterschap Amstel, Gooi en Vecht

Bezoekadres:
Korte Ouderkerkerdijk 7
1096 AC Amsterdam
Tel. 0900-9394

Kaartblad 45

Datum: 10-08-2018	Formaat: A3	Schaal: 1:2.000	Kaartnummer: IB20180106
-------------------	-------------	-----------------	-------------------------

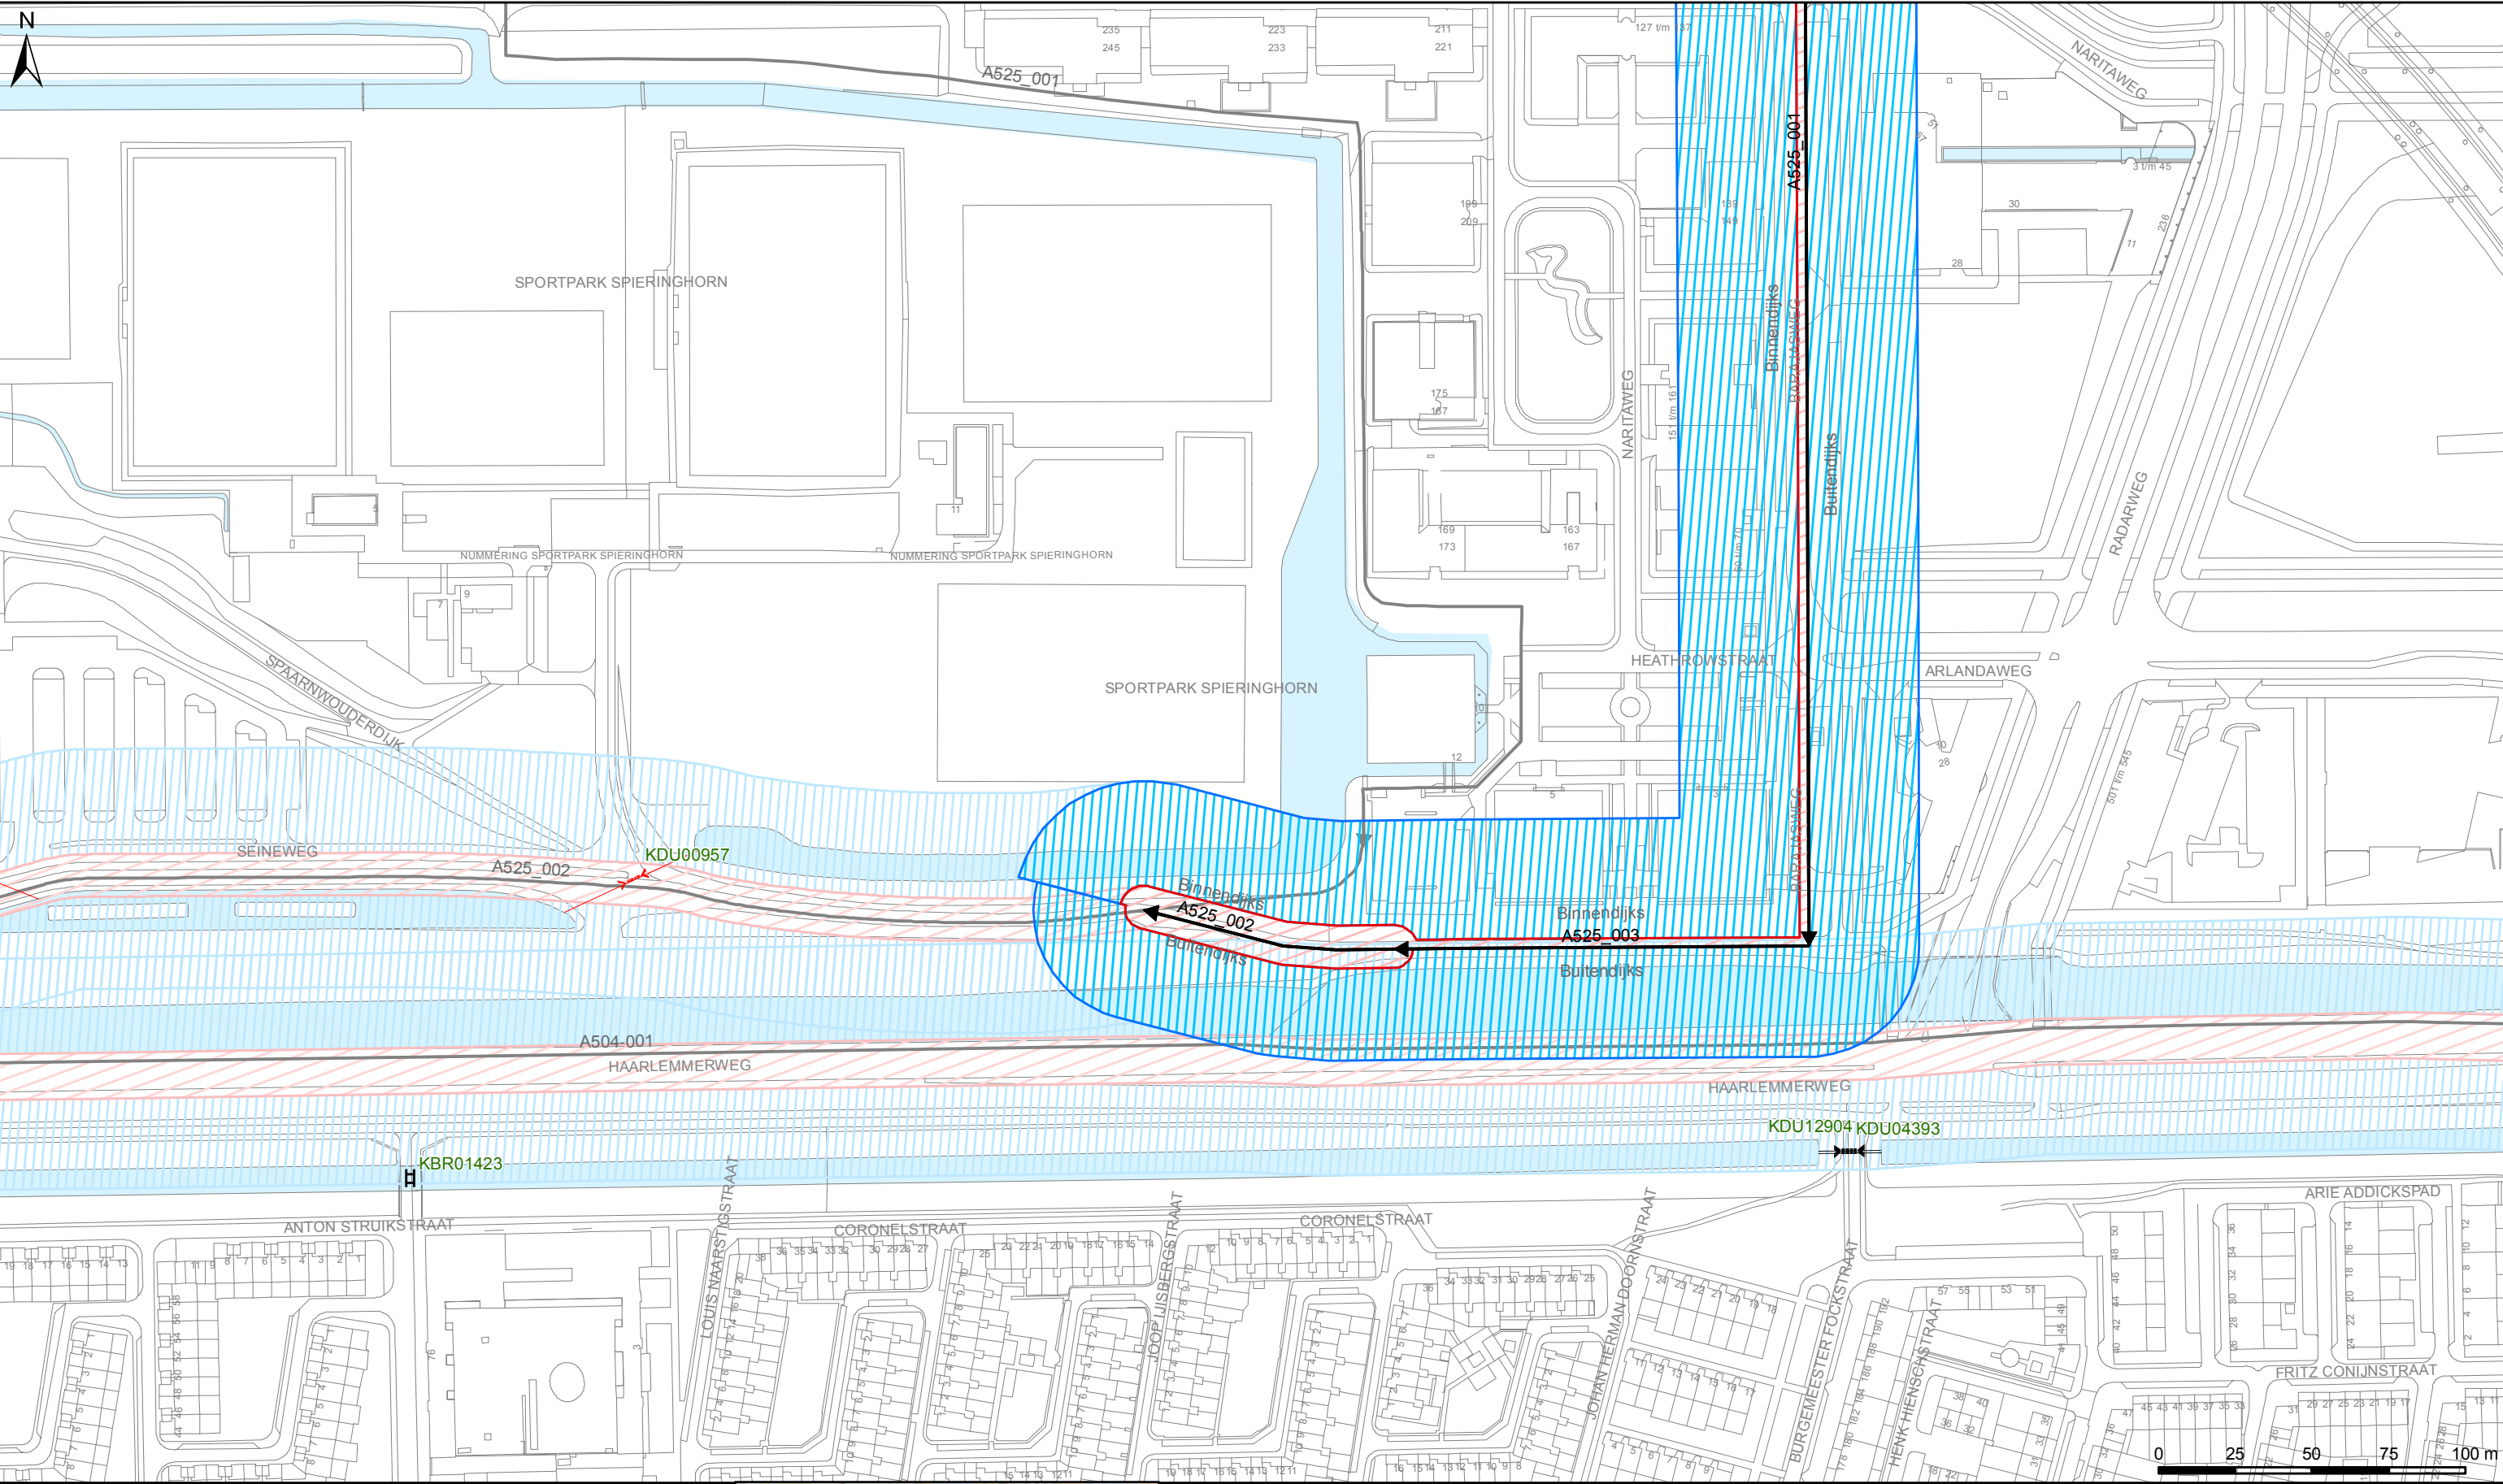

Legenda

Keringen

- Referentielijn
- Kernzone
- Beschermingszone
- Buitenbeschermingszone

Overig

- Afwijkende onderhoudsverplichting
- Water
- Overige topografie

Kunstwerken

- Gemalen
- Bruggen
- Stuwen
- Duikers
- Inlaten
- Sifons
- Sluizen

LEGGER VAN SECUNDAIRE KERINGEN IN AMSTERDAM NIEUW-WEST MET DE DAARTOE BEHORENDE KUNSTWERKEN


Vastgesteld bij besluit Z18.0000056 d.d. 08-01-2019

Waterschap Amstel, Gooi en Vecht

Bezoekadres:
Korte Ouderkerkerdijk 7
1096 AC Amsterdam
Tel. 0900-9394

Kaartblad 44

Datum: 08-08-2018	Formaat: A3	Schaal: 1:2.000	Kaartnummer: IB20180106
-------------------	-------------	-----------------	-------------------------

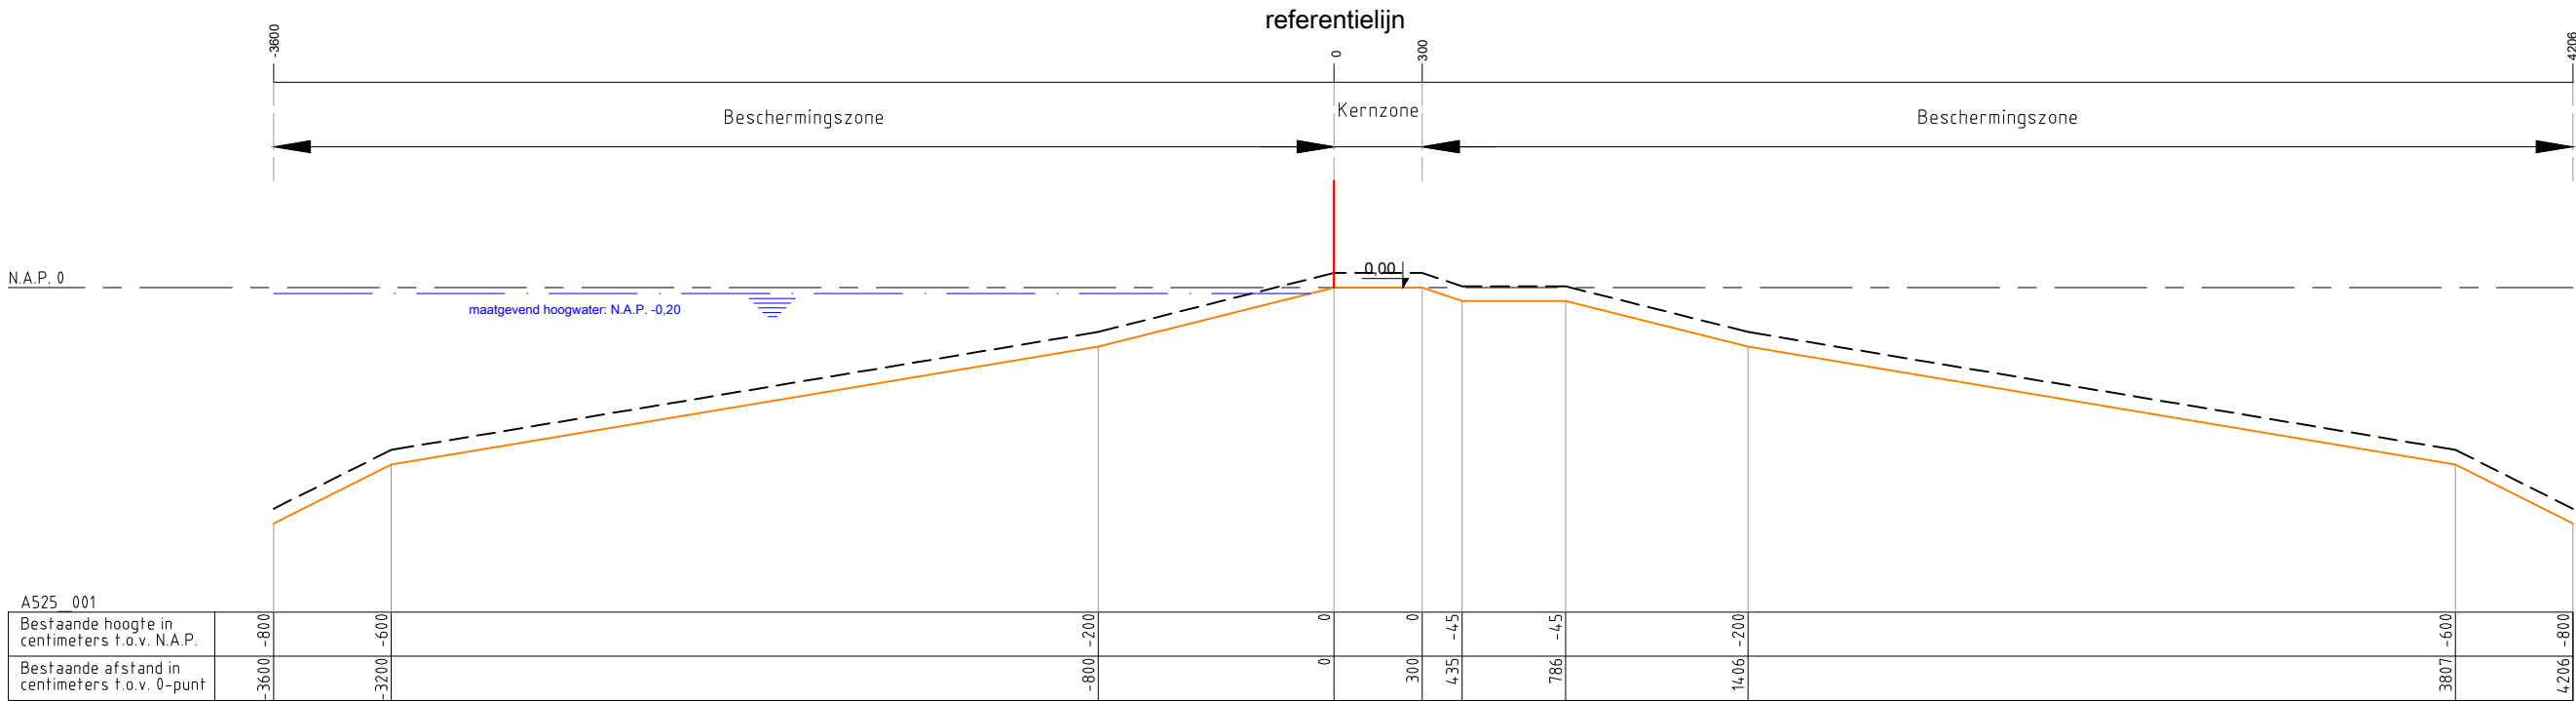

Legenda :

Waterkering

Minimaal profiel

Profiel van vrije ruimte

Waterlijn

Referentielijn

Opmerking:

Hoogtematen in meters t.o.v. NAP

1000 Afstand niet op schaal


Waterschap Amstel, Gooi en Vecht
Postbus 94370
1090 GJ AMSTERDAM



Leggerprofiel secundaire waterkering

schaal: 1:250 formaat: A3
datum: 07-08-2018 code: Z18.0000056

nr. A525_001

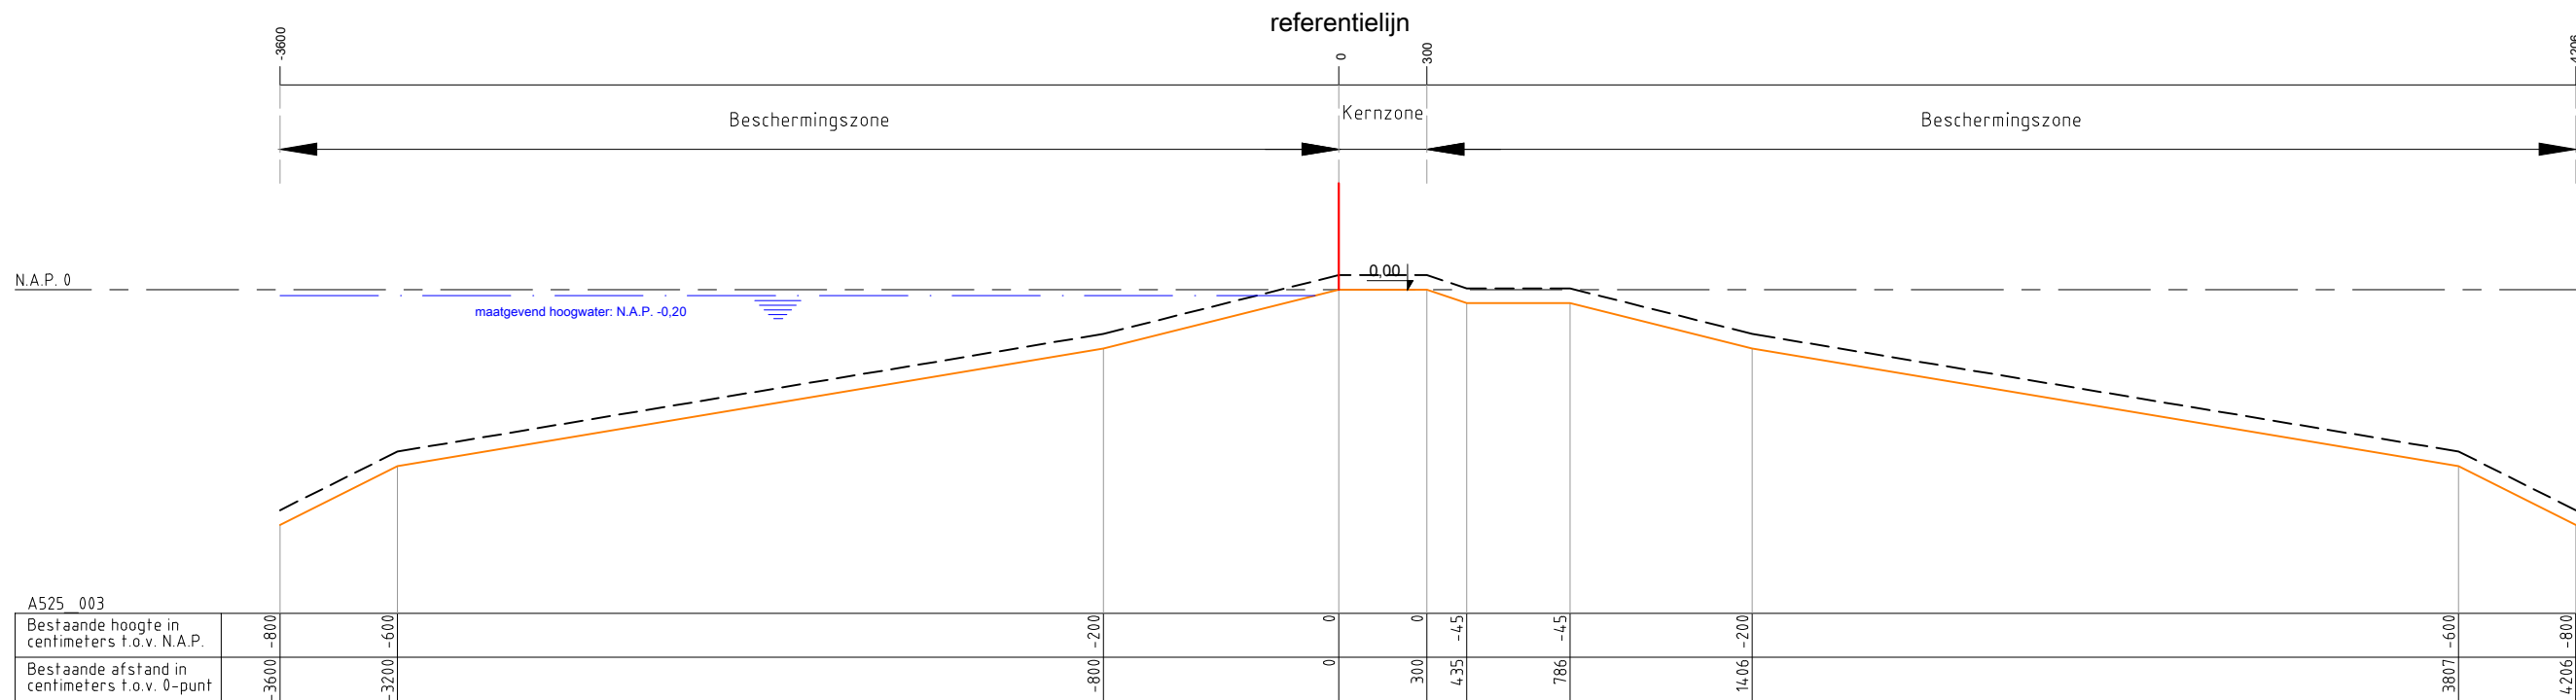

Legenda :

Waterkering

Minimaal profiel

Profiel van vrije ruimte

Waterlijn

Referentielijn

Opmerking:

Hoogtematen in meters t.o.v. NAP

1000 Afstand niet op schaal

Waterschap Amstel, Gooi en Vecht

Postbus 94370

1090 GJ AMSTERDAM

Leggerprofiel secundaire waterkering

schaal: 1:250

format: A3


datum: 07-08-2018

code: Z18.0000056

nr.

A525_003



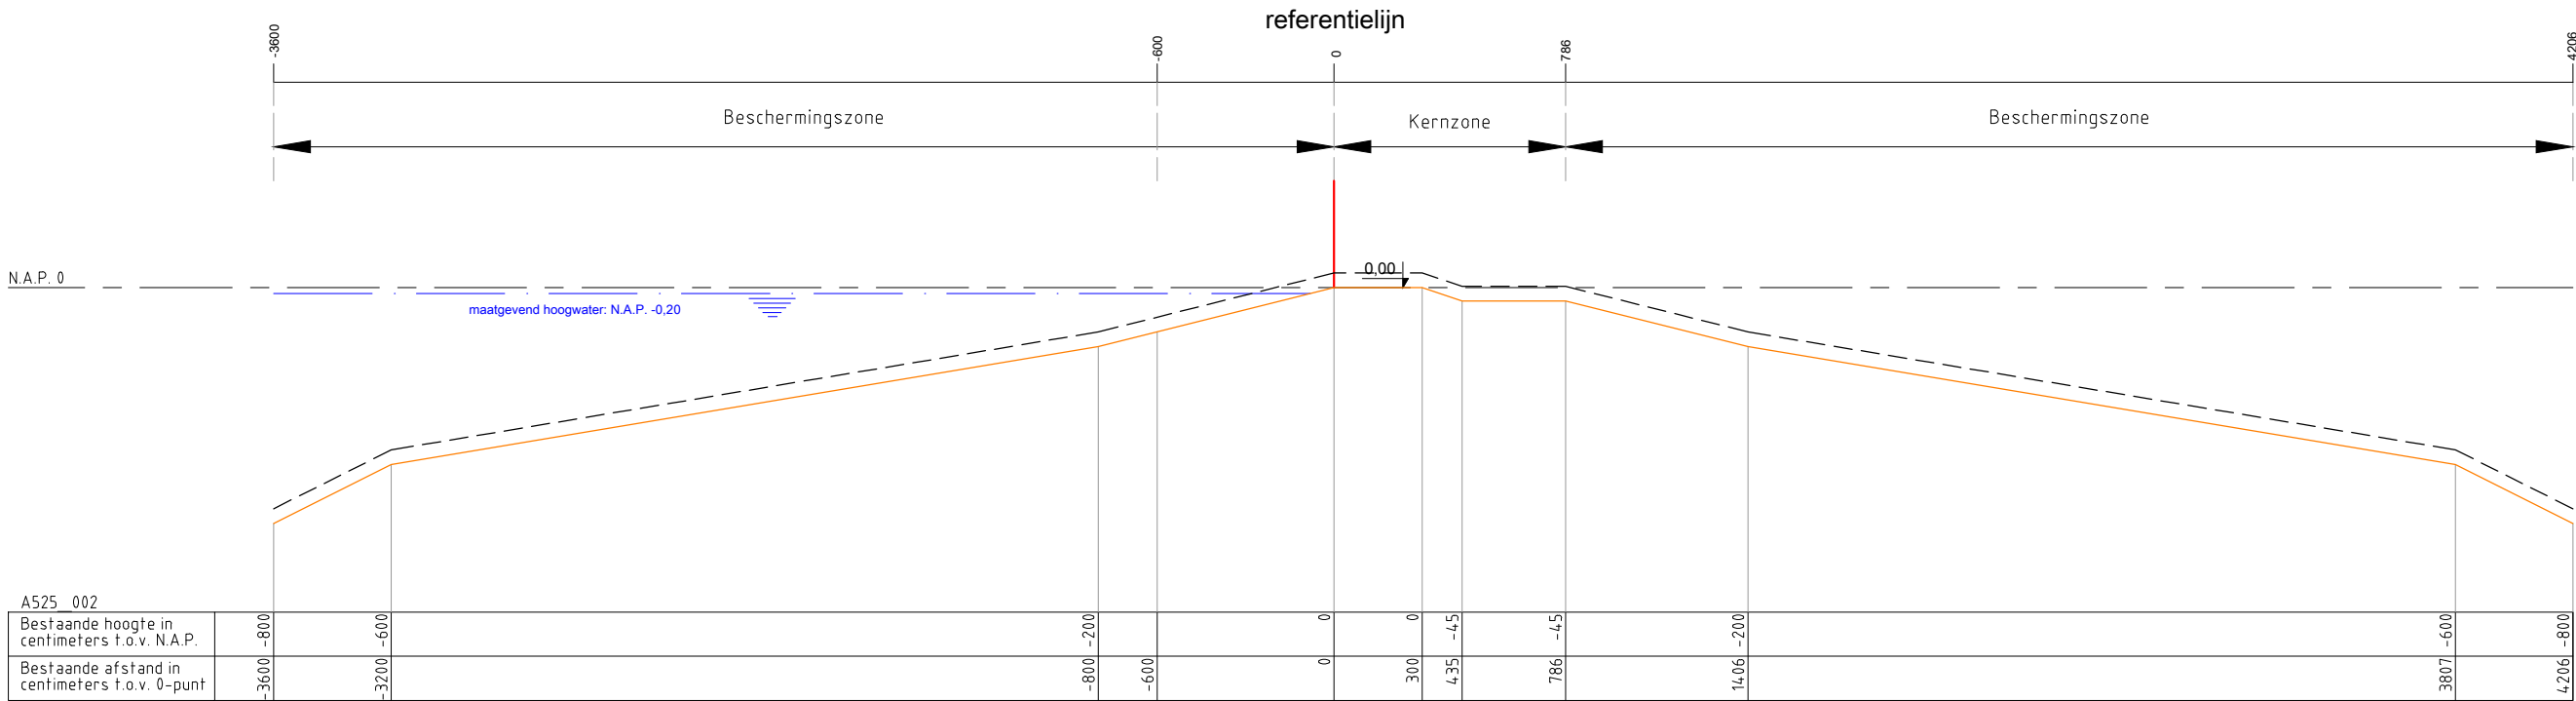

Legenda :

Waterkering

Minimaal profiel

Profiel van vrije ruimte

Waterlijn

Referentielijn

Opmerking:

Hoogtematen in meters t.o.v. NAP

Waterschap Amstel, Gooi en Vecht
Postbus 94370
1090 GJ AMSTERDAM



Leggerprofiel secundaire waterkering

schaal: 1:250

formaat: A3

nr. A525_002

datum: 07-08-2018

code: Z18.0000056