


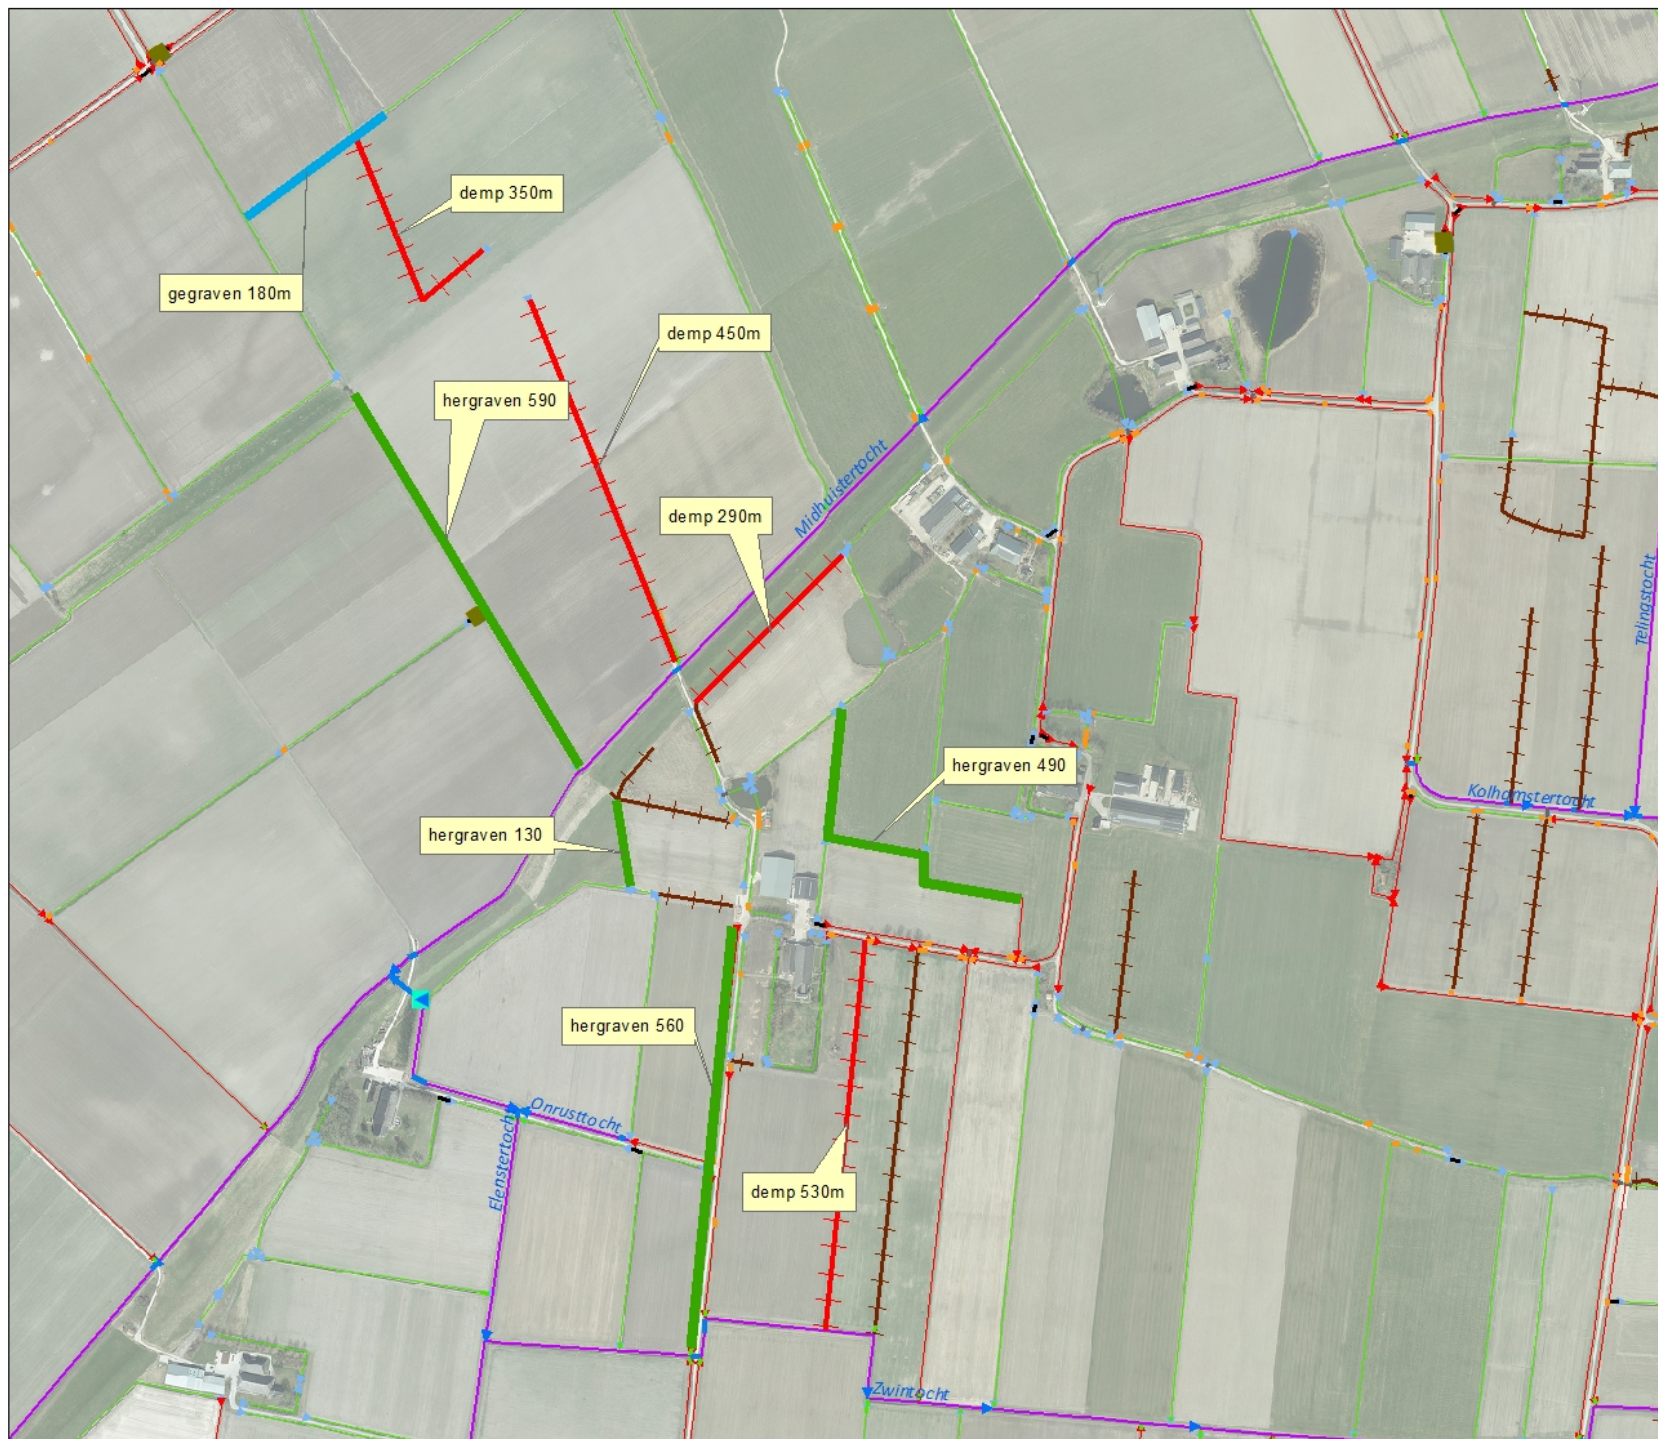

Overzicht schaal 1:35.000

Legenda

Oppervlaktelichamen

- hoofdwatgang
- schouwsloot
- sloot
- hergraven
- + dempen
- + gegraven

Tekeningnr: Z/19/023187

Waternvergunning; voor het dempen, verbreden en nieuw te graven sloten nabij Ommelandeweg 9 te Hornhuizen.

Waterschap NOORDERZIJLVEST



maart 2019

1:7.000

getekend door: Halsema

Formaat A4