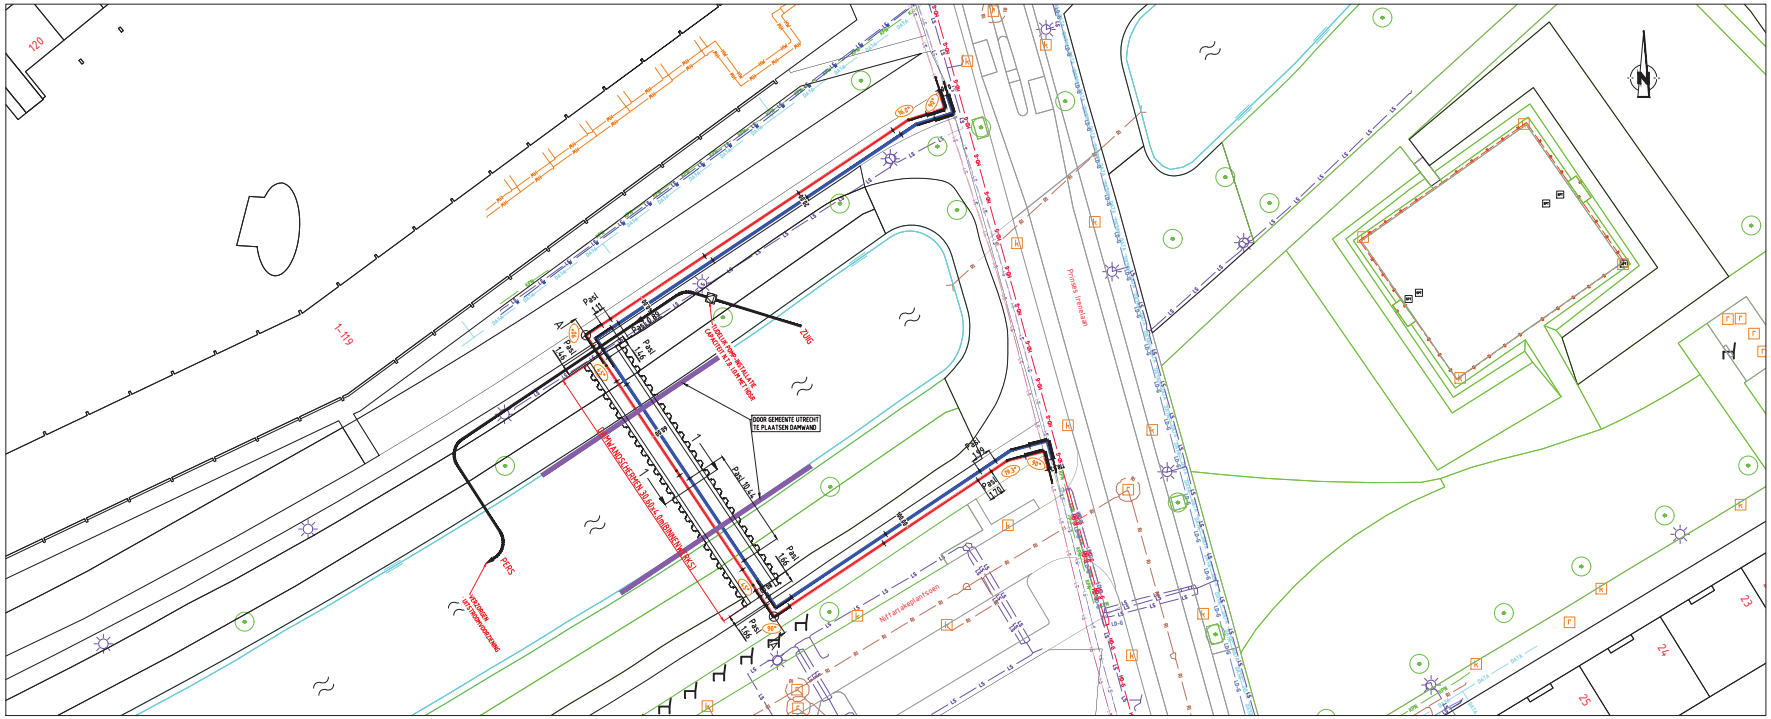

BOVENAANZICHT
SCHAAL 1:200

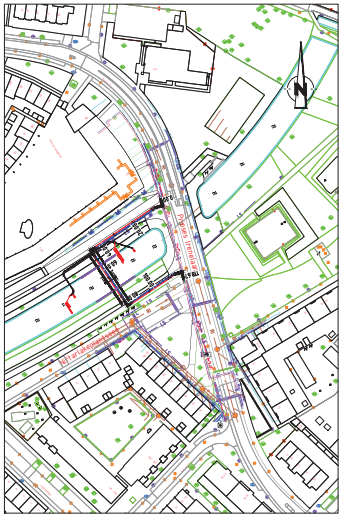

SITUATIE
SCHAAL 1:1000

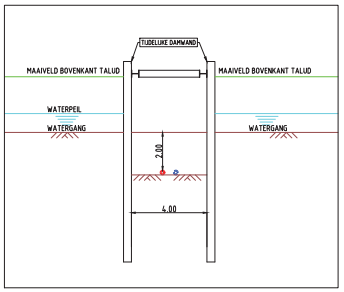

DOORSNEDE 1-1
SCHAAL 1:100

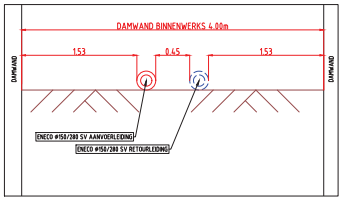

DOORSNEDE B-B ZINKER LEIDINGEN
SCHAAL 1:25

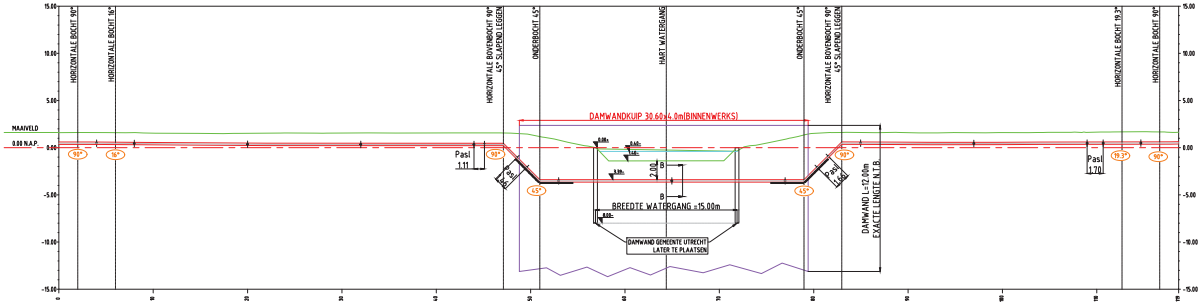

DOORSNEDE A-A AANVOERLEIDING
SCHAAL 1:200/1:200

HORIZONTALE AFSTAND	
HOOGTE MAAIVELD t.o.v. N.A.P.	
DIEPTE BUIS t.o.v. MV	
DIEPTE BUIS t.o.v. N.A.P.	
HORIZONTAAL VERLOOP	
VERTICAAL VERLOOP	

LET OP! HET LENGTEPROFIEL IS GETEKEND OVER DE AANVOERLEIDING

DOORSNEDE A-A LENGTEPROFIEL AANVOERLEIDING
SCHAAL 1:200

LEGENDA

- TE LEGGEN AANVOERLEIDING
- TE LEGGEN RETOURLEIDING
- BESTAANDE AANVOERLEIDING
- BESTAANDE RETOURLEIDING
- KPN — DATATRANSPORT (KPN)
- DATA — DATATRANSPORT
- LS — LAAGSPANNING
- HD-G — GAS HOGE DRUK
- LD-G — GAS LAGE DRUK
- HW — WARMTENET
- W — WATER
- RI — RIOLERING VRIJVERVAL

VOOR UITVOERING

VERSIE	DATUM	OMSCHRIJVING	GETEK.	GEZIEN	STATUS
4.	19-12-2019	BOCHTEN AANGEPAST EN KUSSENS TOEGEVOEGD	NvH	WS	DO
3	26-11-2019	FORMELE GOEDKEUR OPDRACHTGEVER, GEREED VOOR UITVOERING	NvH	WS	DO
2	14-11-2019	EERSTE OPZET VERLEGGING ENECO WARMTELEIDING	NvH	WS	VO
1	01-09-2018	EERSTE OPZET VERLEGGING WARMTELEIDING & STOOM ZINKER	NvH	WS	VO

OPDRACHTGEVER: Eneco

REFERENTE TEKENINGEN: SCHETS DOORSNEDE TE LEGGEN SLOOT VAN GEM. UTRECHT

PROJECT: AANLEG SOLO ZINKER WARMTELEIDING DN150/280
T.H.V. DE PRINSES IRENELAAN TE UTRECHT

VAN DEN HEUVEL
INFRASTRUCTUUR VOOR WATER EN ENERGIE
Kanaalweg 13, 4286 TS Werkendam Postbus 31, 4285 ZG Werkendam Telefoon: 0183 - 45 38 20

PROJECTNUMMER:	SCHAAL:	FORMAAT:
18.7942	1:200	A0
TEK.NR.: 18.2.14.1	BLAD: 1 VAN 1	VERSIE: 4