



BOVENAANZICHT LOCATIES VOGELBROEDPLAATSEN

SCHAAL 1 : 2000

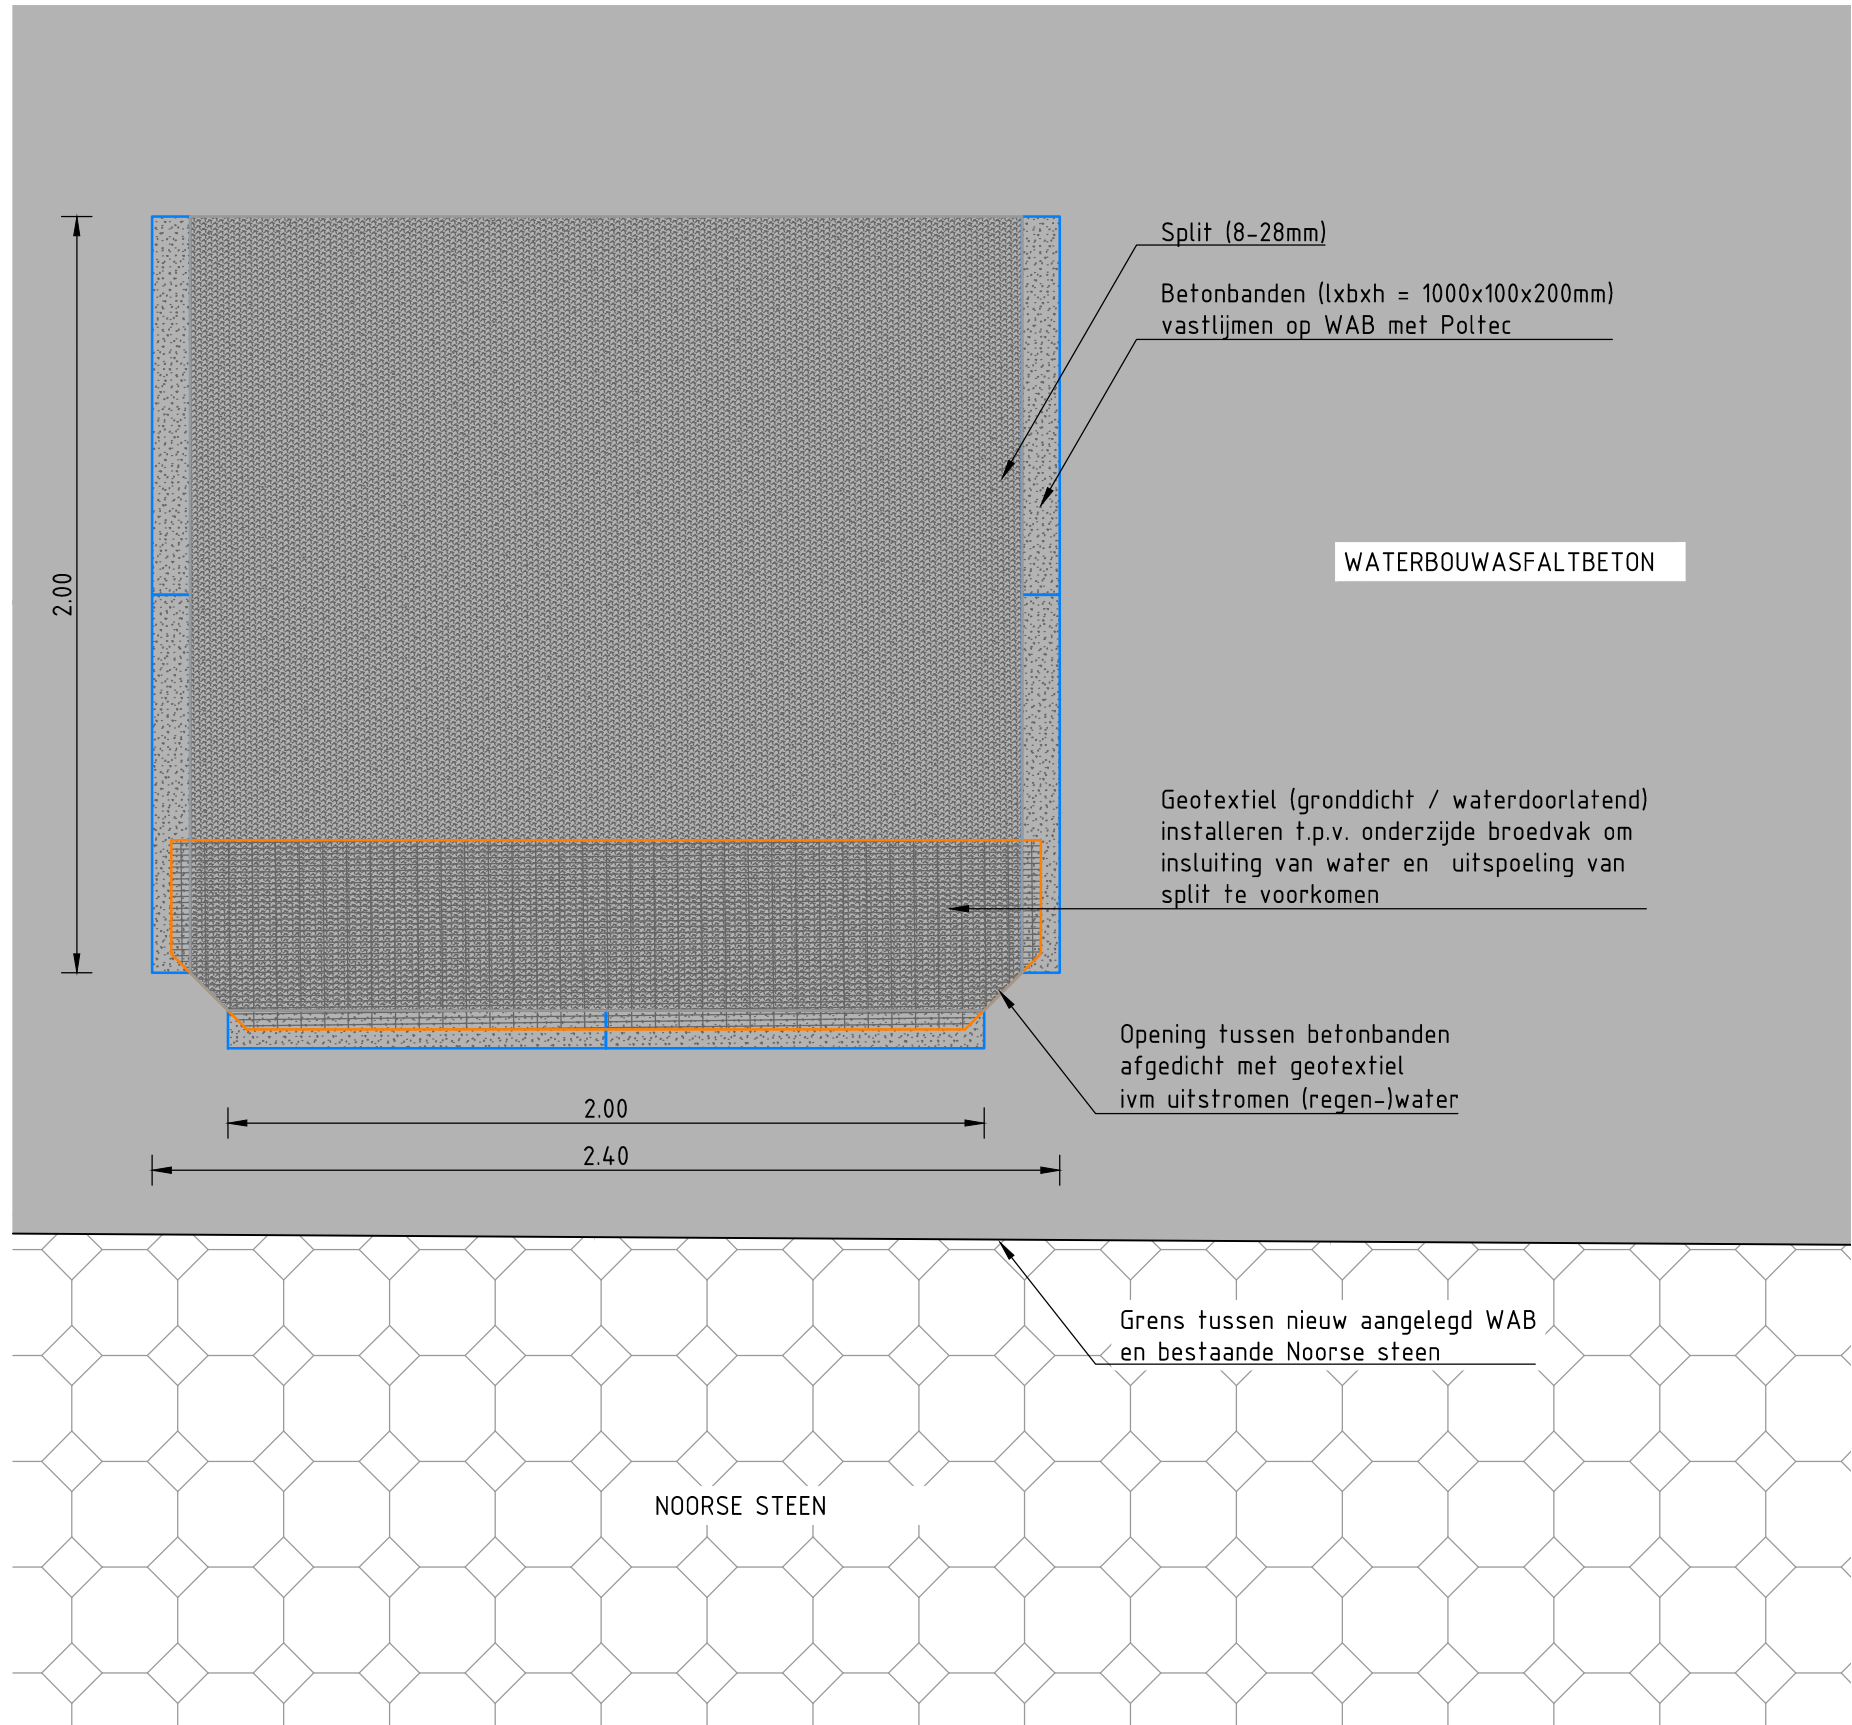

DETAIL VOGELBROEDPLAATS

SCHAAL 1 : 20

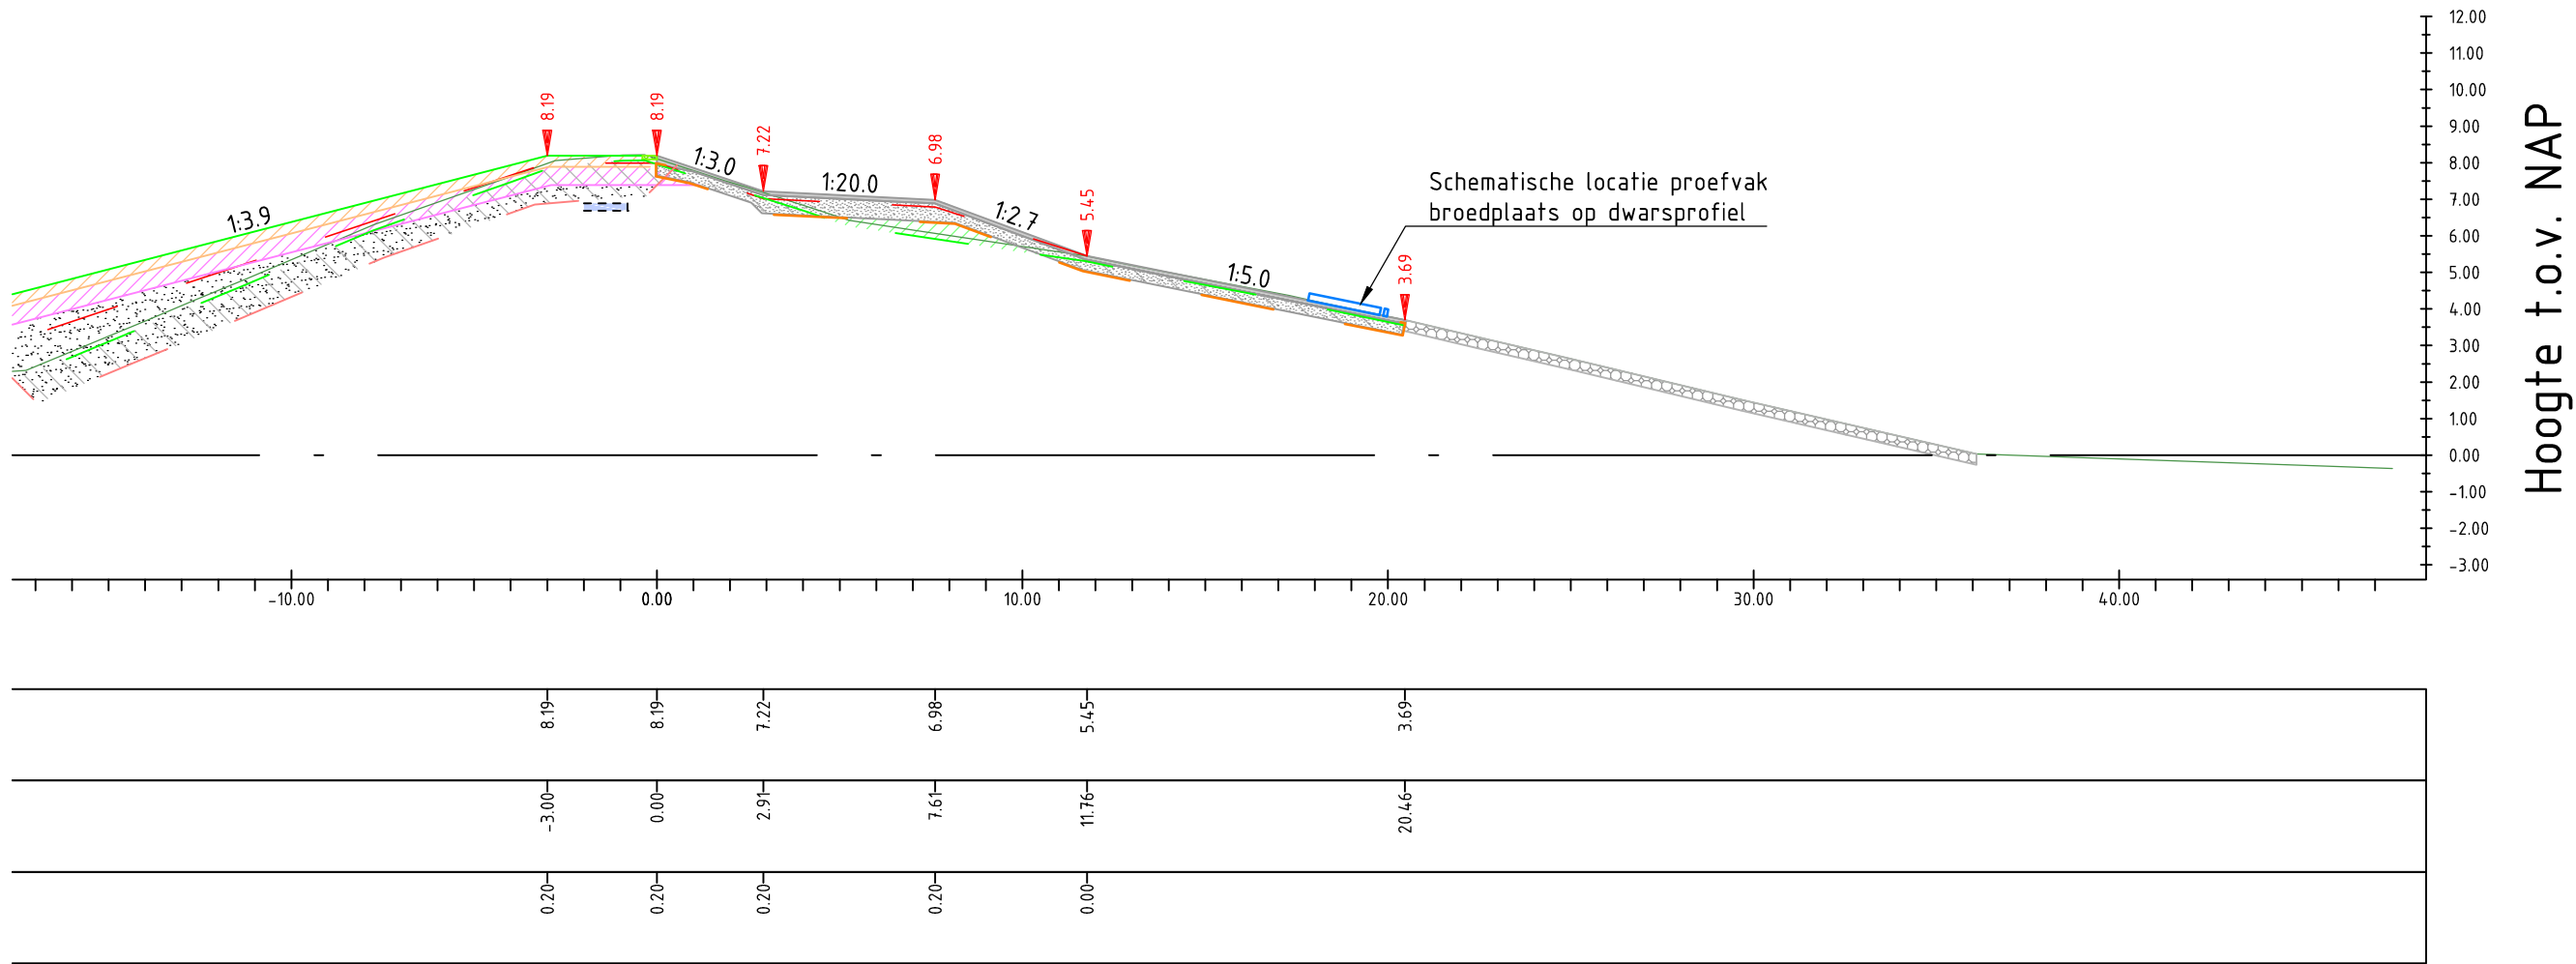

DWARSPROFIEL LOCATIE VOGELBROEDPLAATSEN

SCHAAL 1 : 2000

1.0	26-07-2018	Definitieve uitgave voor externe review		J. Roerade
NR	datum	wijziging		getekend
Project Dijkverbetering Eemshaven-Delfzijl Integraal D.O. Ontwerpen Waterkering - Dijk Locaties + details broedplaatsen blad/bladen 1/1 formaat A1 schaal var				
controle	getekend	J. Roerade	d.d. 26-07-2018	par. OBJ
	projectleider	E. van der Weide	d.d. 26-07-2018	par.
	controle	B. de Jong	d.d. 26-07-2018	par. ACT 5.0104.01
vrijgave		R. de Boer	d.d. 26-07-2018	par. Topcode
status		docnr.		revisie
DEFINITIEF		EEM-TEK-DO-INT-COM-1079		1.0