


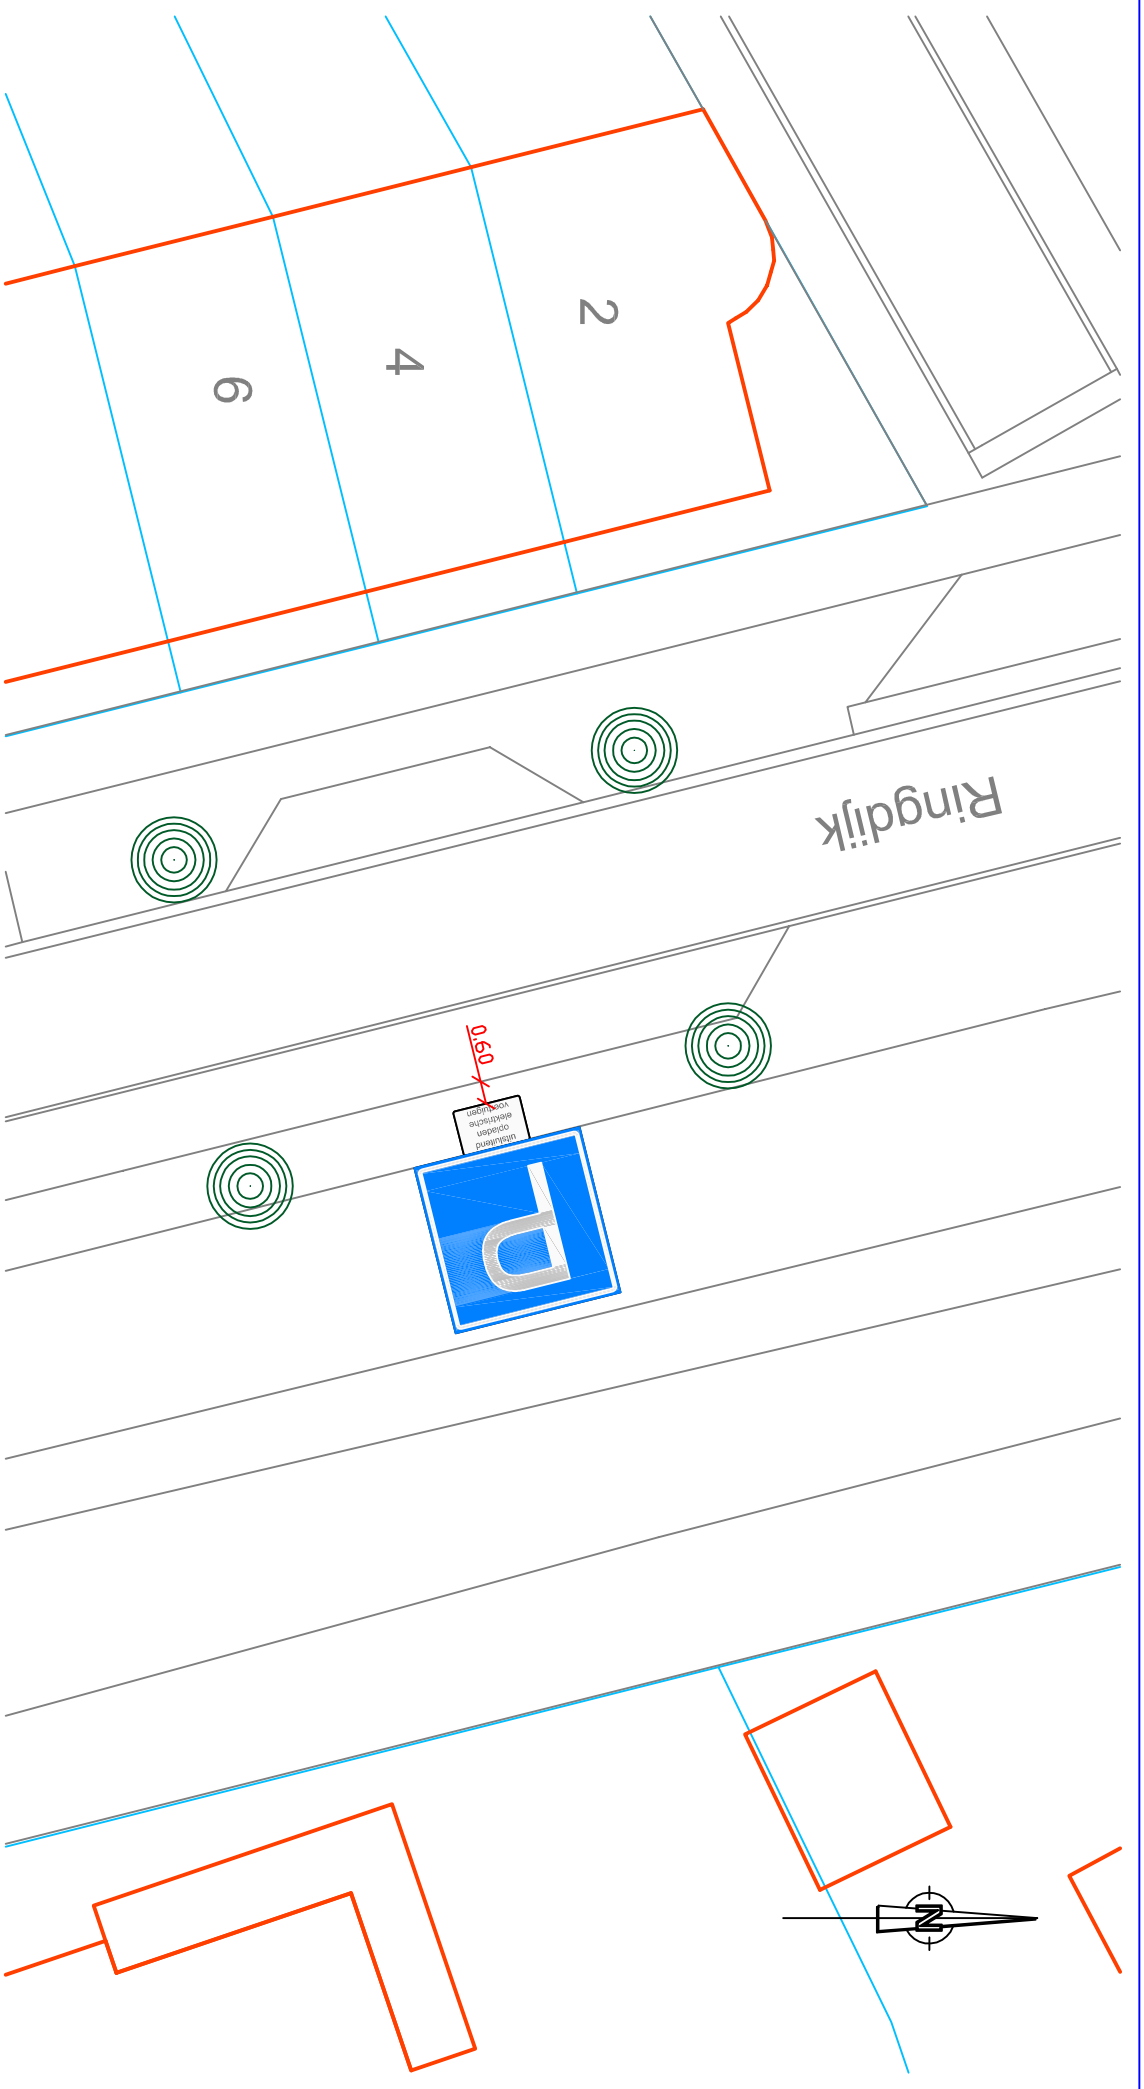

Aanwijzen parkeerplaats d.m.v. de borden E04 met
onderbord 'uitsluitend opladen elektrische voertuigen'
Ringdijk, Bemmel

Openbare Ruimte & Vastgoed
Kinkelenburglaan 6, tel.: (026) 32 60 111
Postbus 15, fax: (0481) 46 46 31
6680 AA Bemmel. email: gemeente@lingewaard.nl



Getekend door WW/op 22-02-2019 Gewijzigd door op

Schaal 1 : 200 Tekeningnummer VB-2019-003