


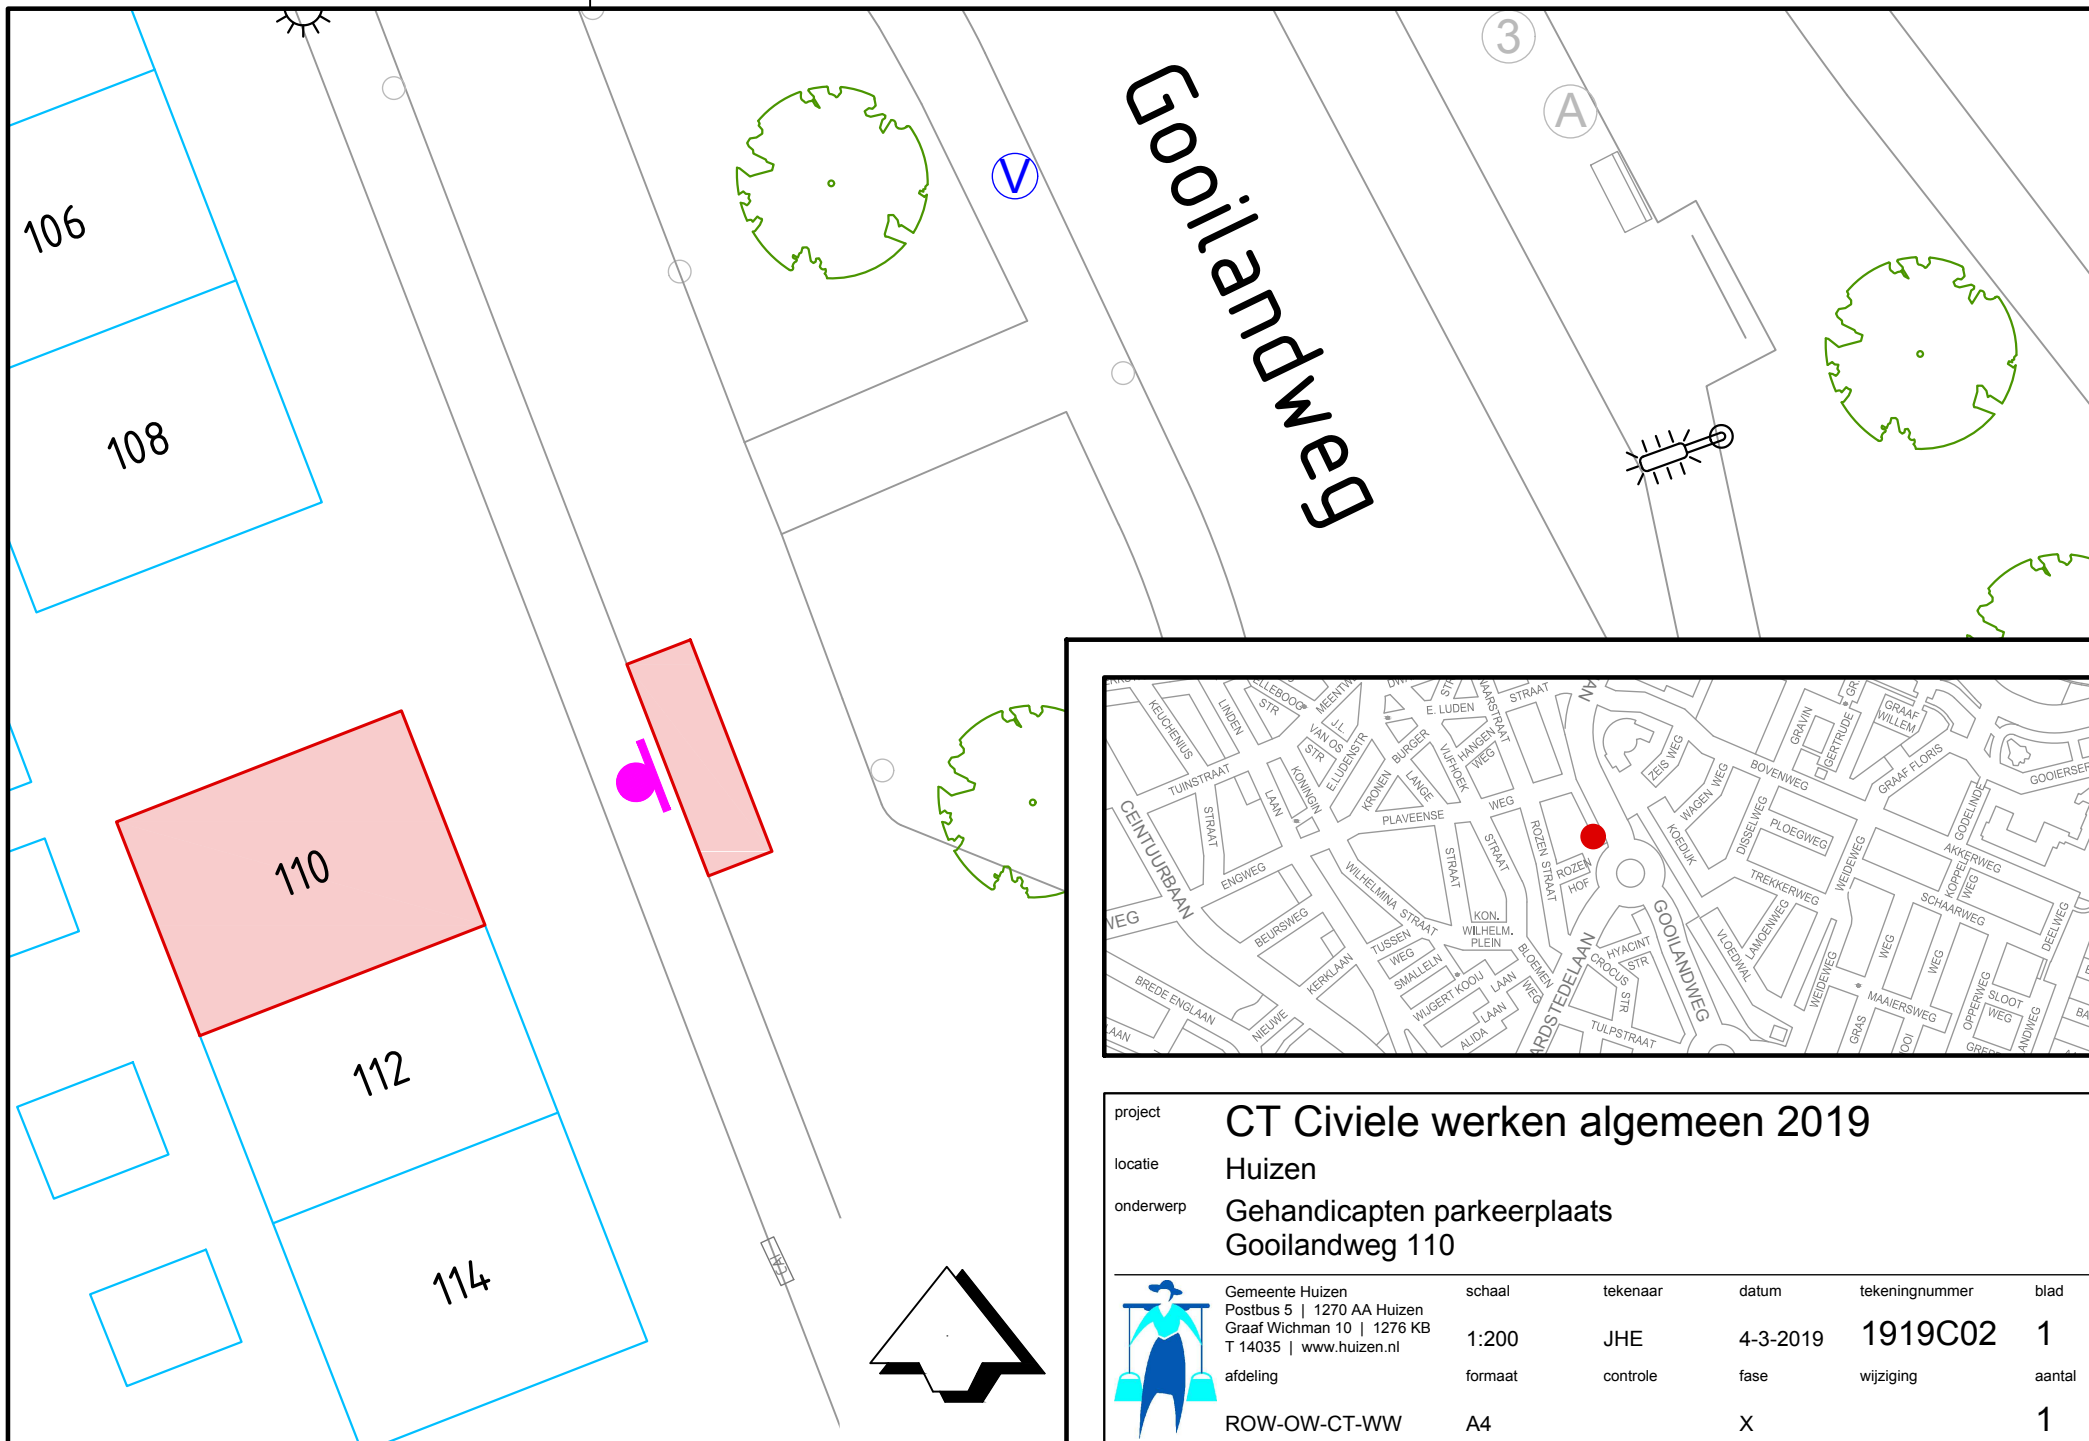

project

locatie

onderwerp

CT Civiele werken algemeen 2019

Huizen

Gehandicapten parkeerplaats
Gooilandweg 110

	Gemeente Huizen Postbus 5 1270 AA Huizen Graaf Wichman 10 1276 KB T 14035 www.huizen.nl	schaal	tekenaar	datum	tekeningnummer	blad
	afdeling	1:200	JHE	4-3-2019	1919C02	1
		formaat	controle	fase	wijziging	aantal
	ROW-OW-CT-WW	A4		X		1