




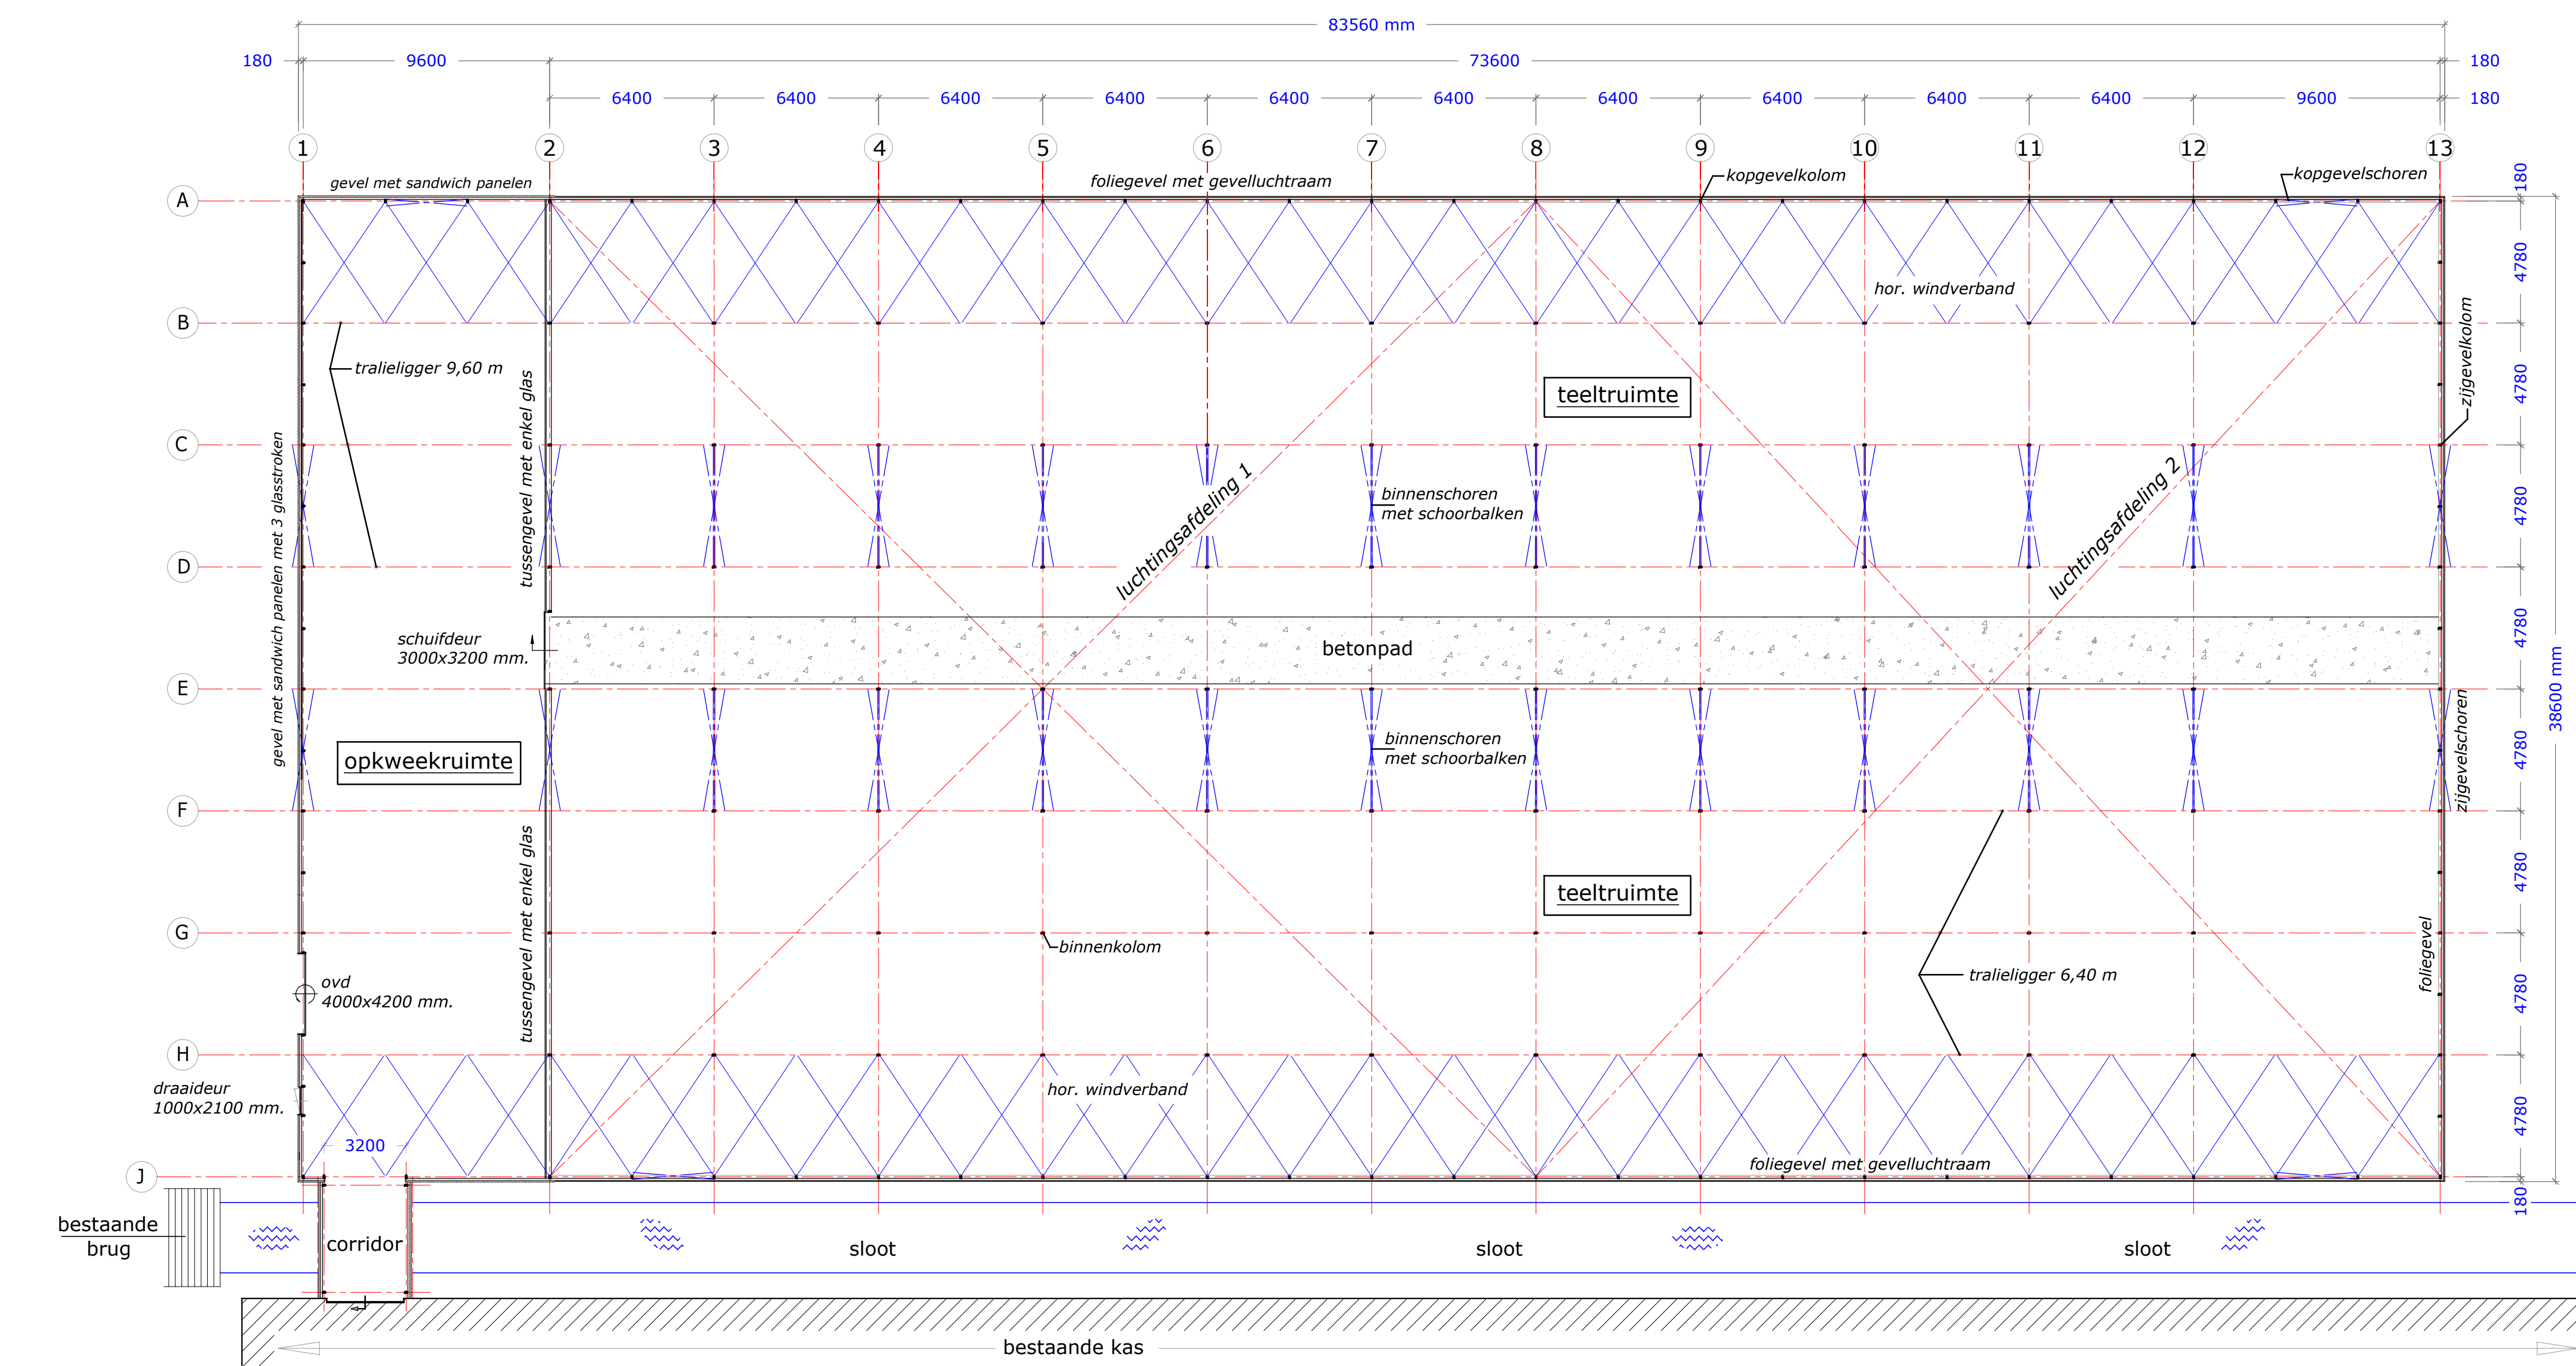


Plattegrond 1:250

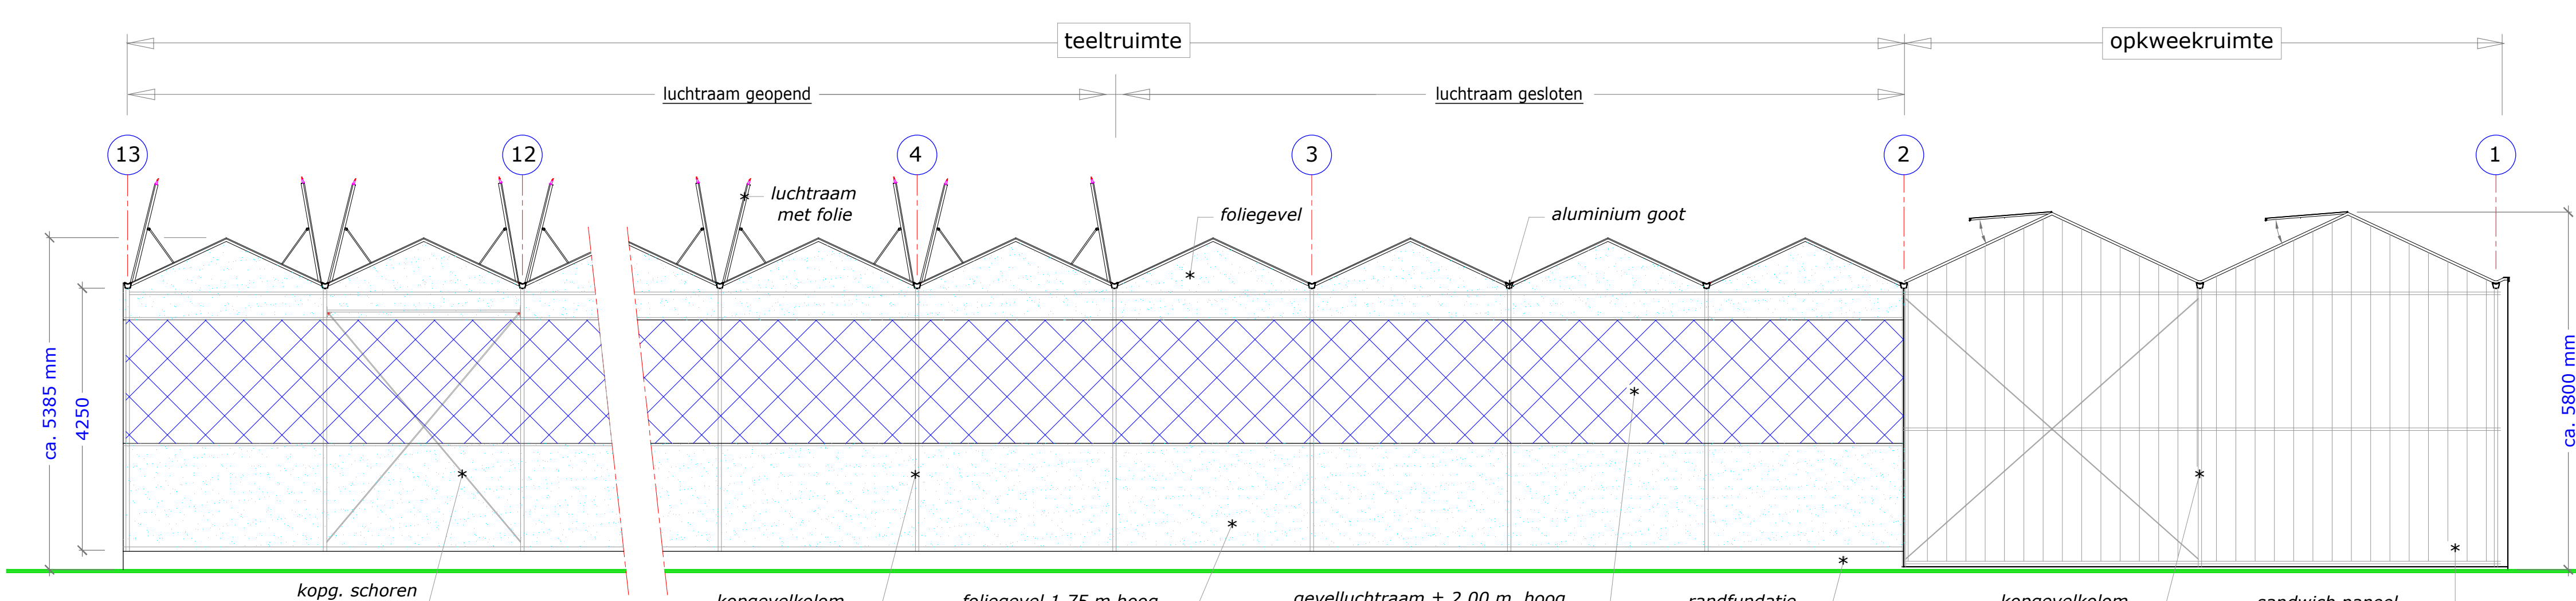


Kopgevel op stramien A -- 1:100

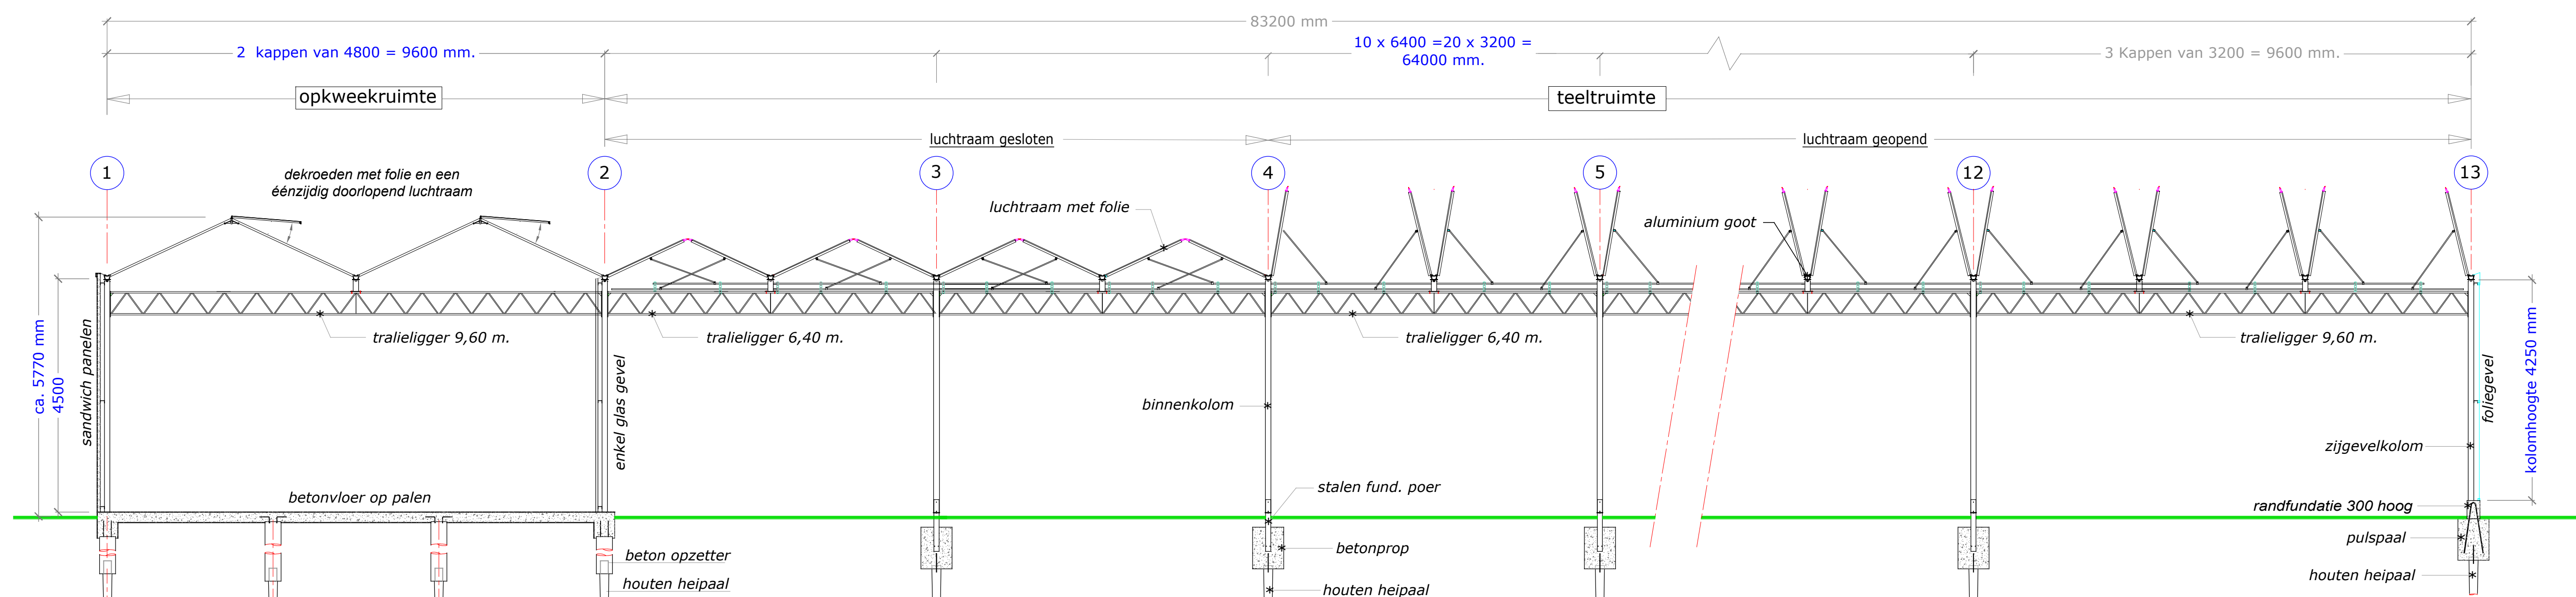


Dwarsdoorsnede -- 1:100

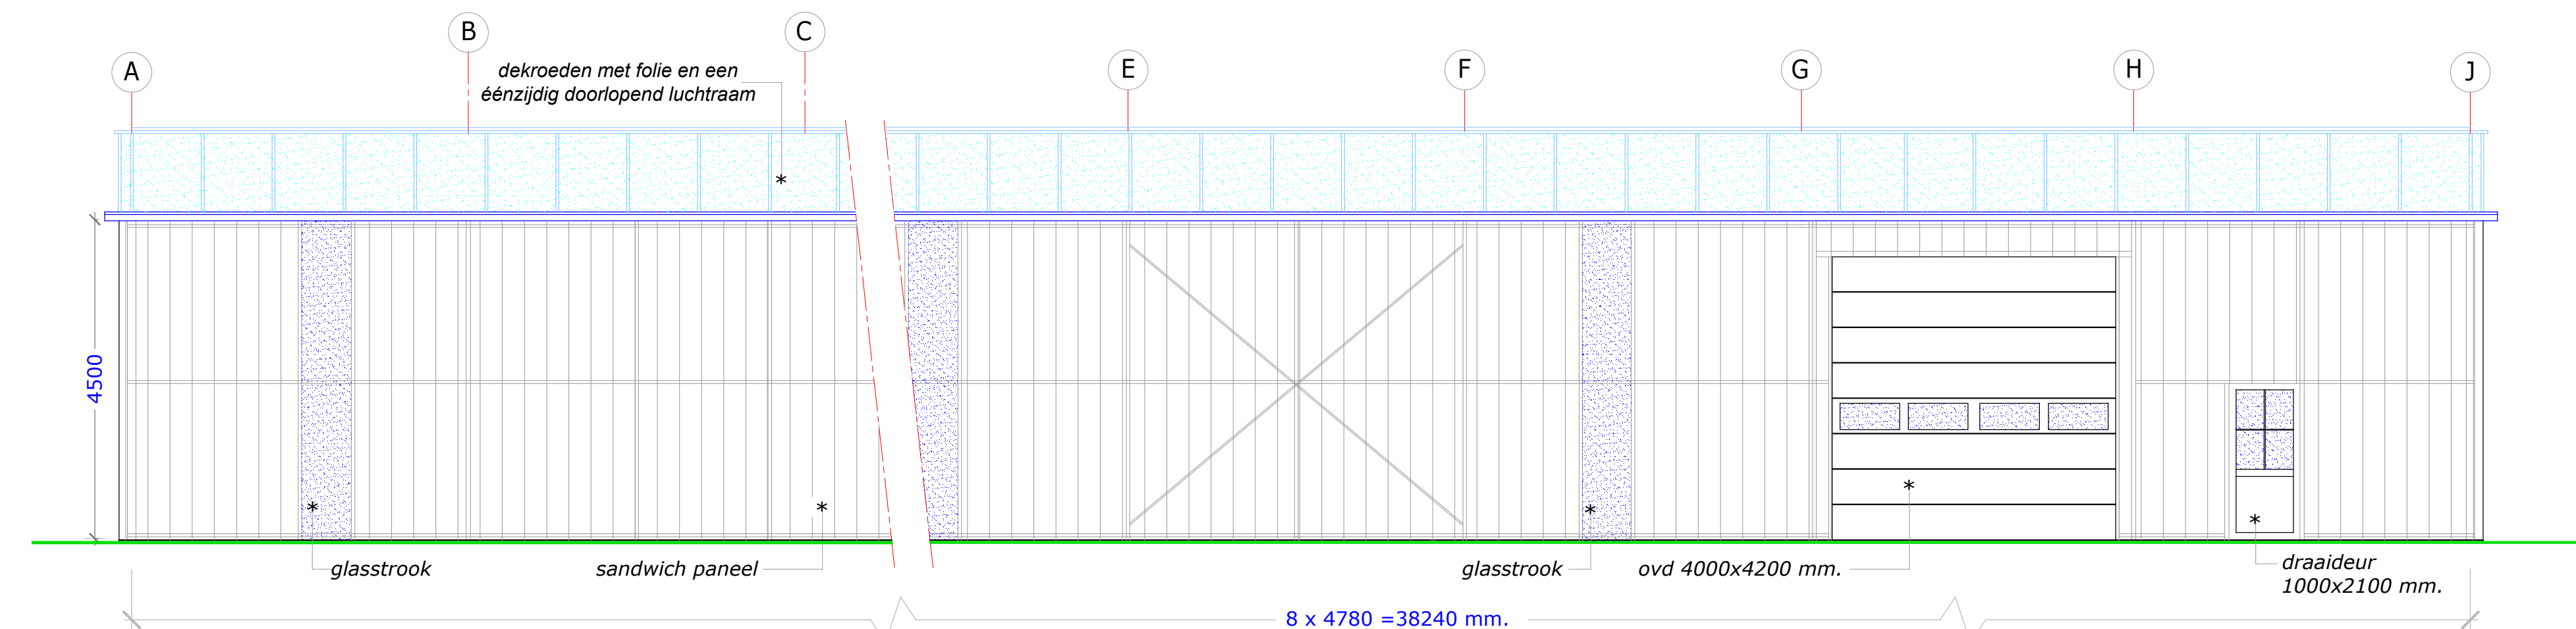


Zijgevel op stramien 1 -- 1:100

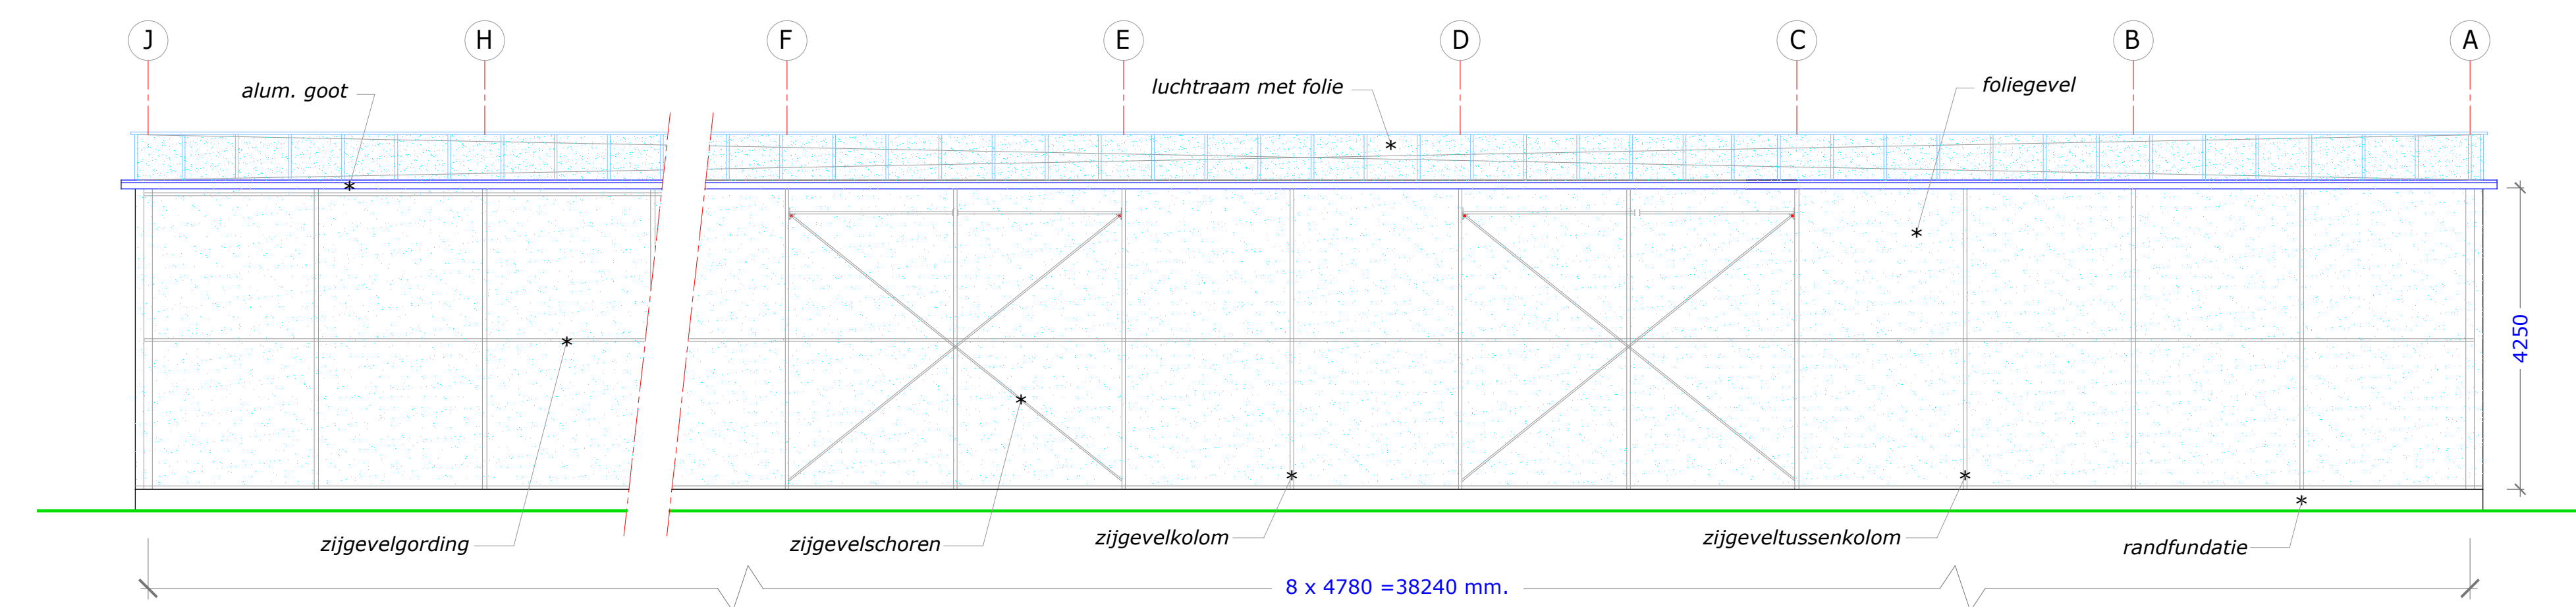

Zijgevel op stramien 13 -- 1:100

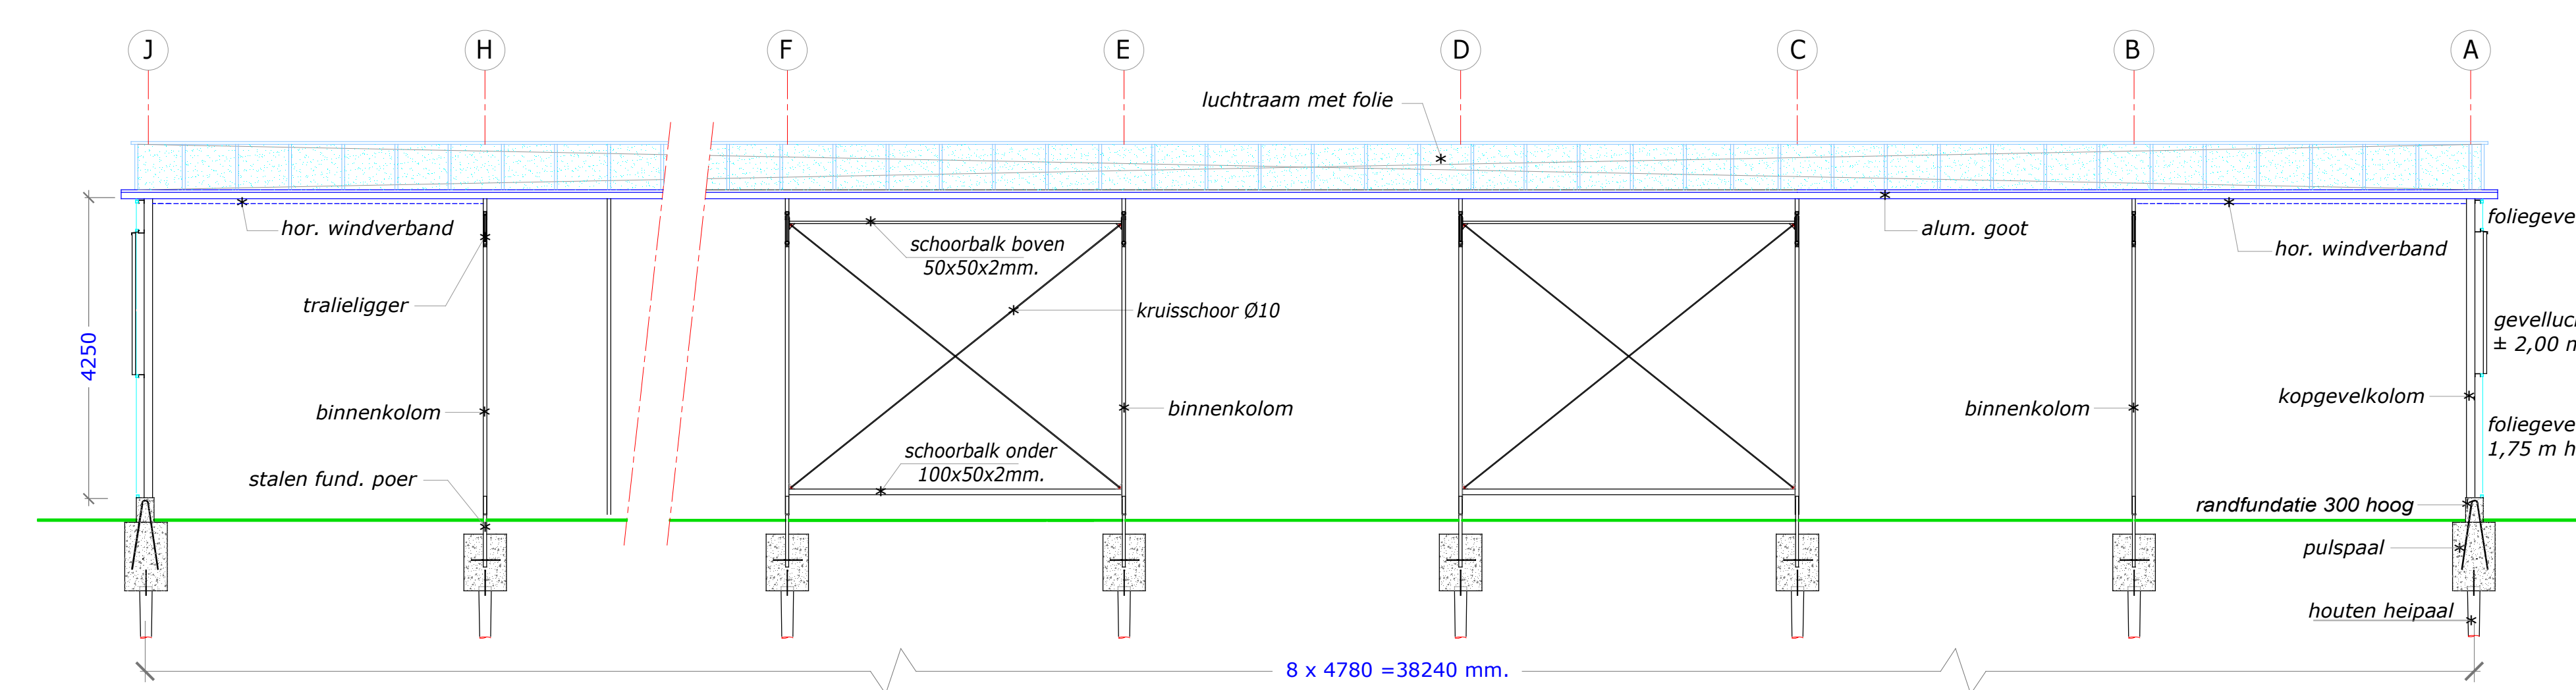

Langsdoorsnede teeltruimte -- 1:100

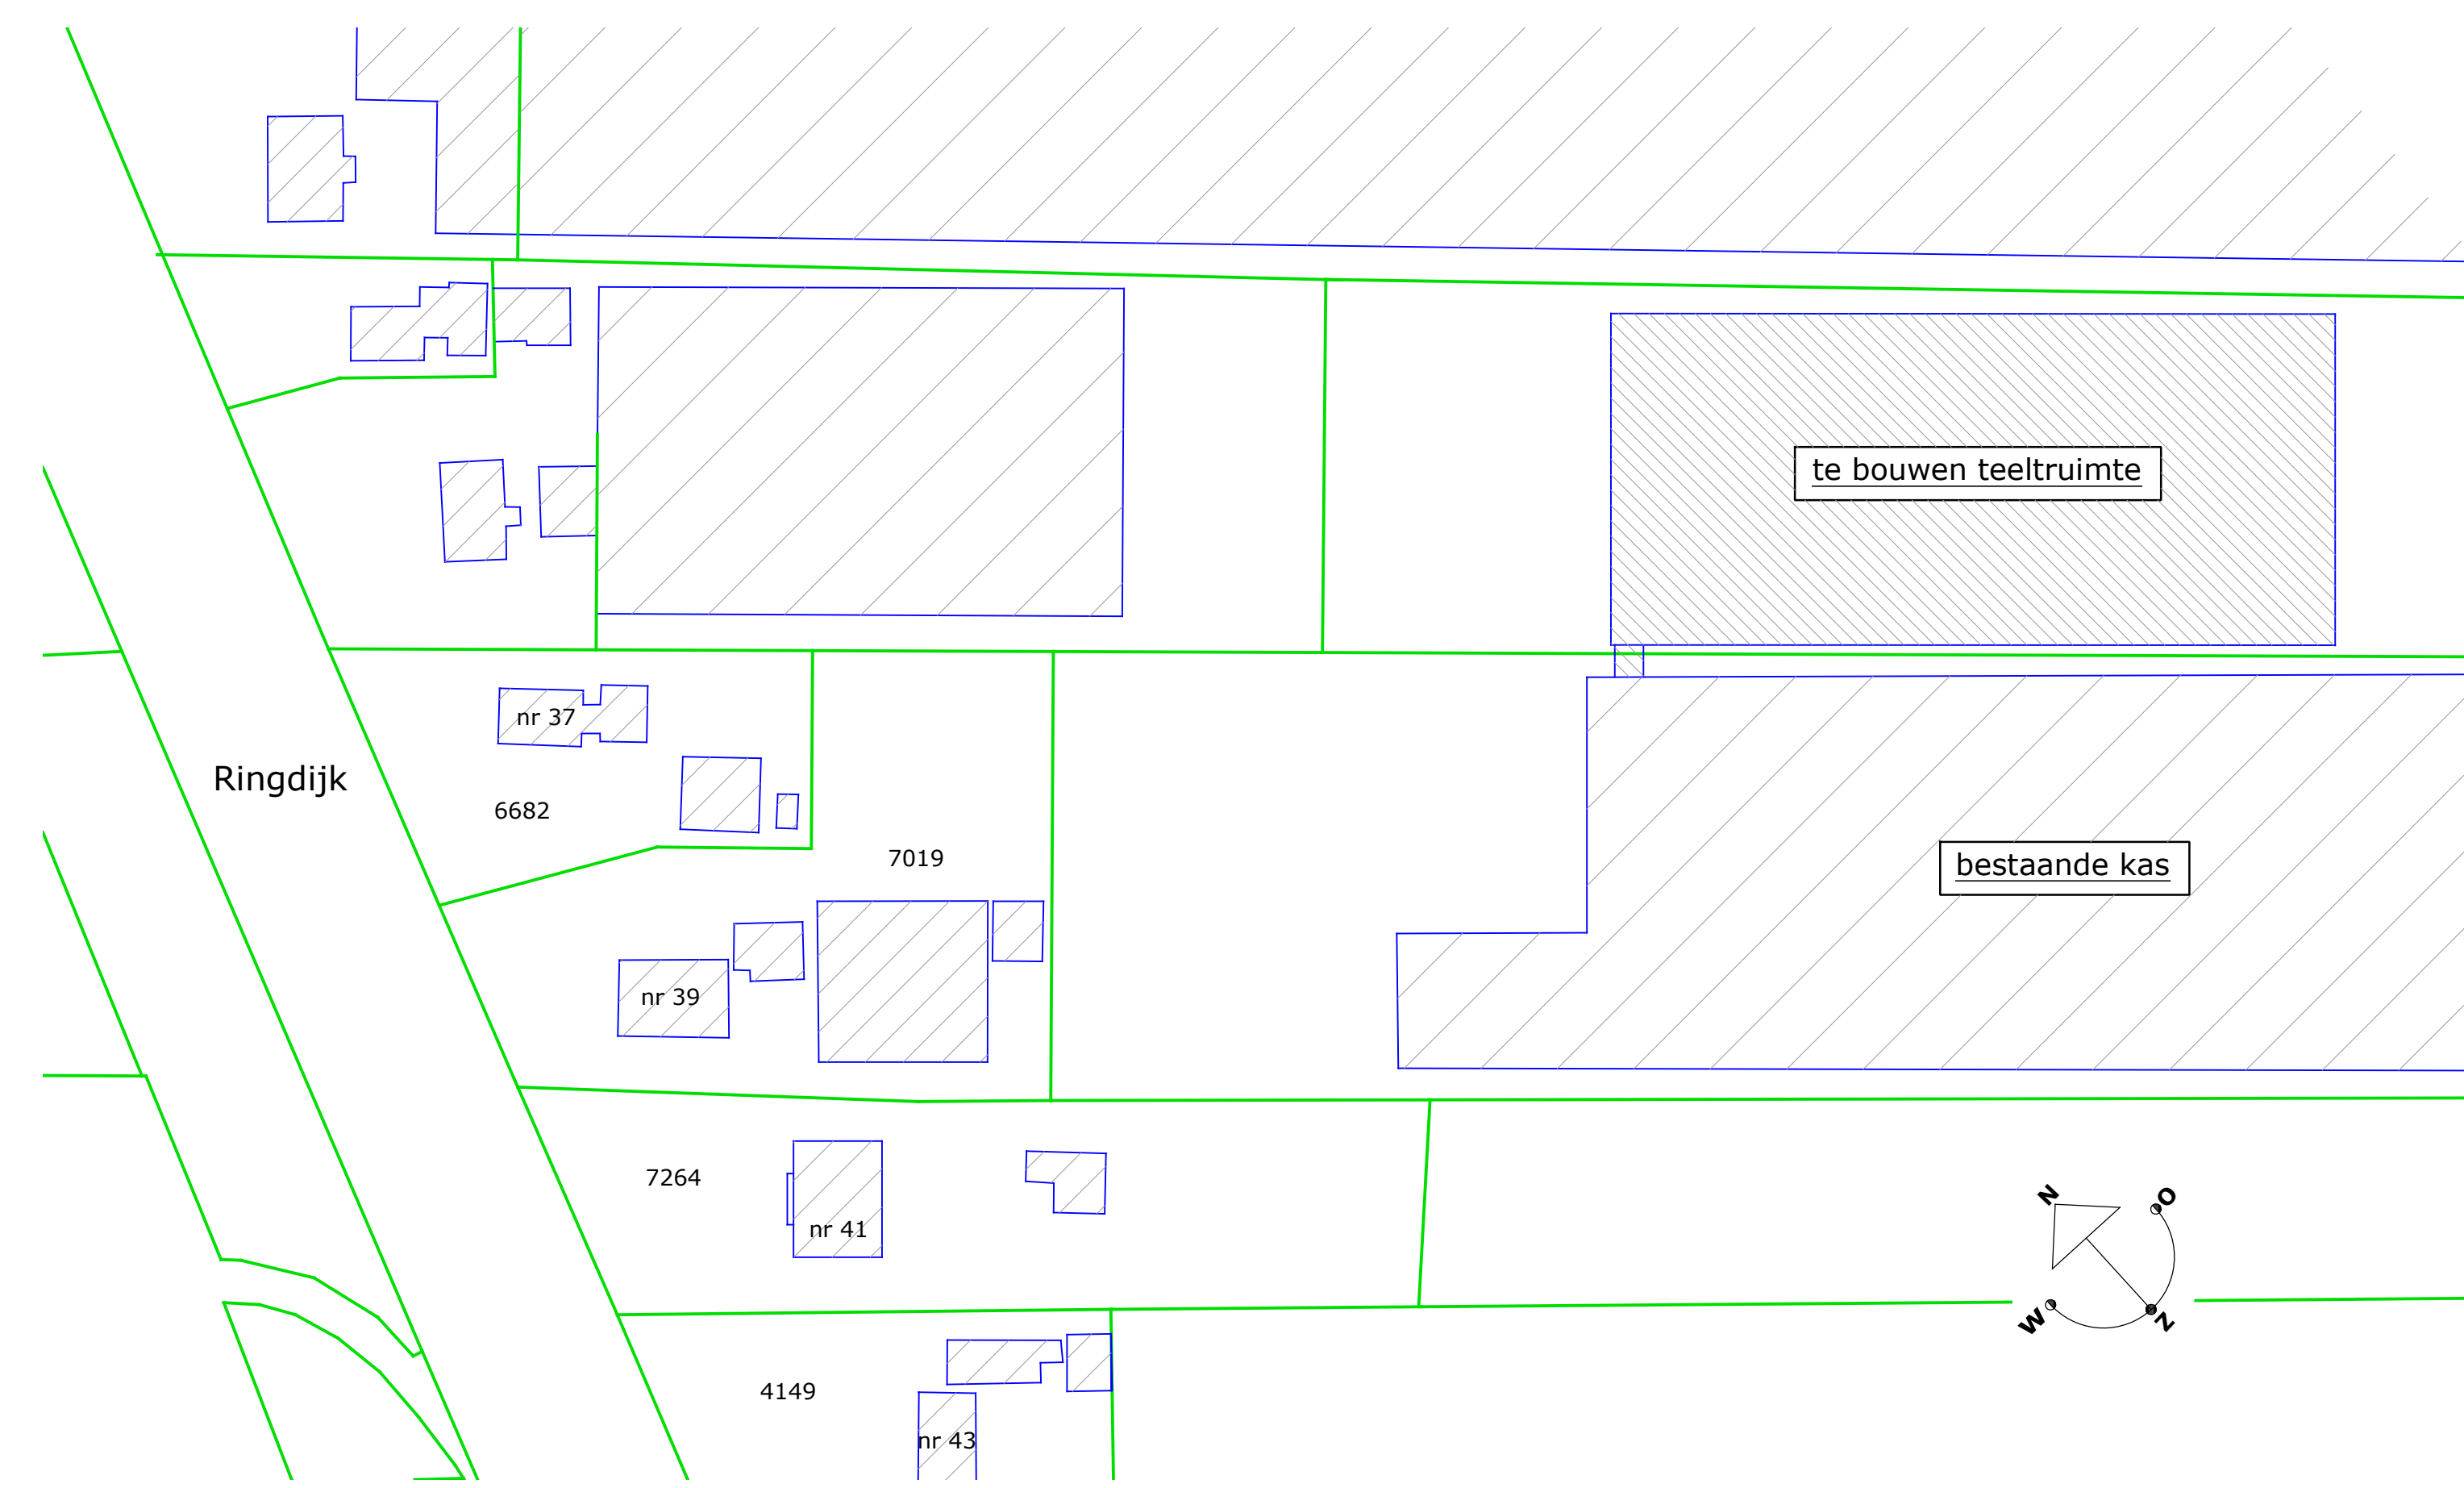

Situatieschets 1:1000

Kadastrale gemeente Ter Aar

Sectie : A

Perceel : 7019

Project :		Bouwaanvraagtekening -- nieuwbouw opweek- & teeltruimte			Wijzigingen : d.d. : 07-02-2018 B C D E d.d. : d.d. :	
Opdrachtgever :		Kwekerij de Kleerkast, dhr. Paul de Kleer, Ringdijk 39, 2461 BX Ter Aar.				
Benaming/onderdeel : Plattegrond, gevels, doorsneden en situatieschets						
Datum :	01-09-2017	Formaat :	A1	Schaal :	1:100, :250, :1000	Opdrachtnr. :
		AgrowSer bv Coenekoop 95 2741 PH Waddinxveen		Tel. +31 (0) 182611107 Fax +31 (0) 848363945 info@agrowser.com www.agrowser.com		Blad nr. : 01
					Versie : B	

Deze tekening valt onder het eigendomsrecht van AgrowSer. Het is verboden zonder uitdrukkelijke toestemming van AgrowSer bv deze tekening te publiceren, aan derden door te geven of de afgebeelde onderdelen te produceren.