


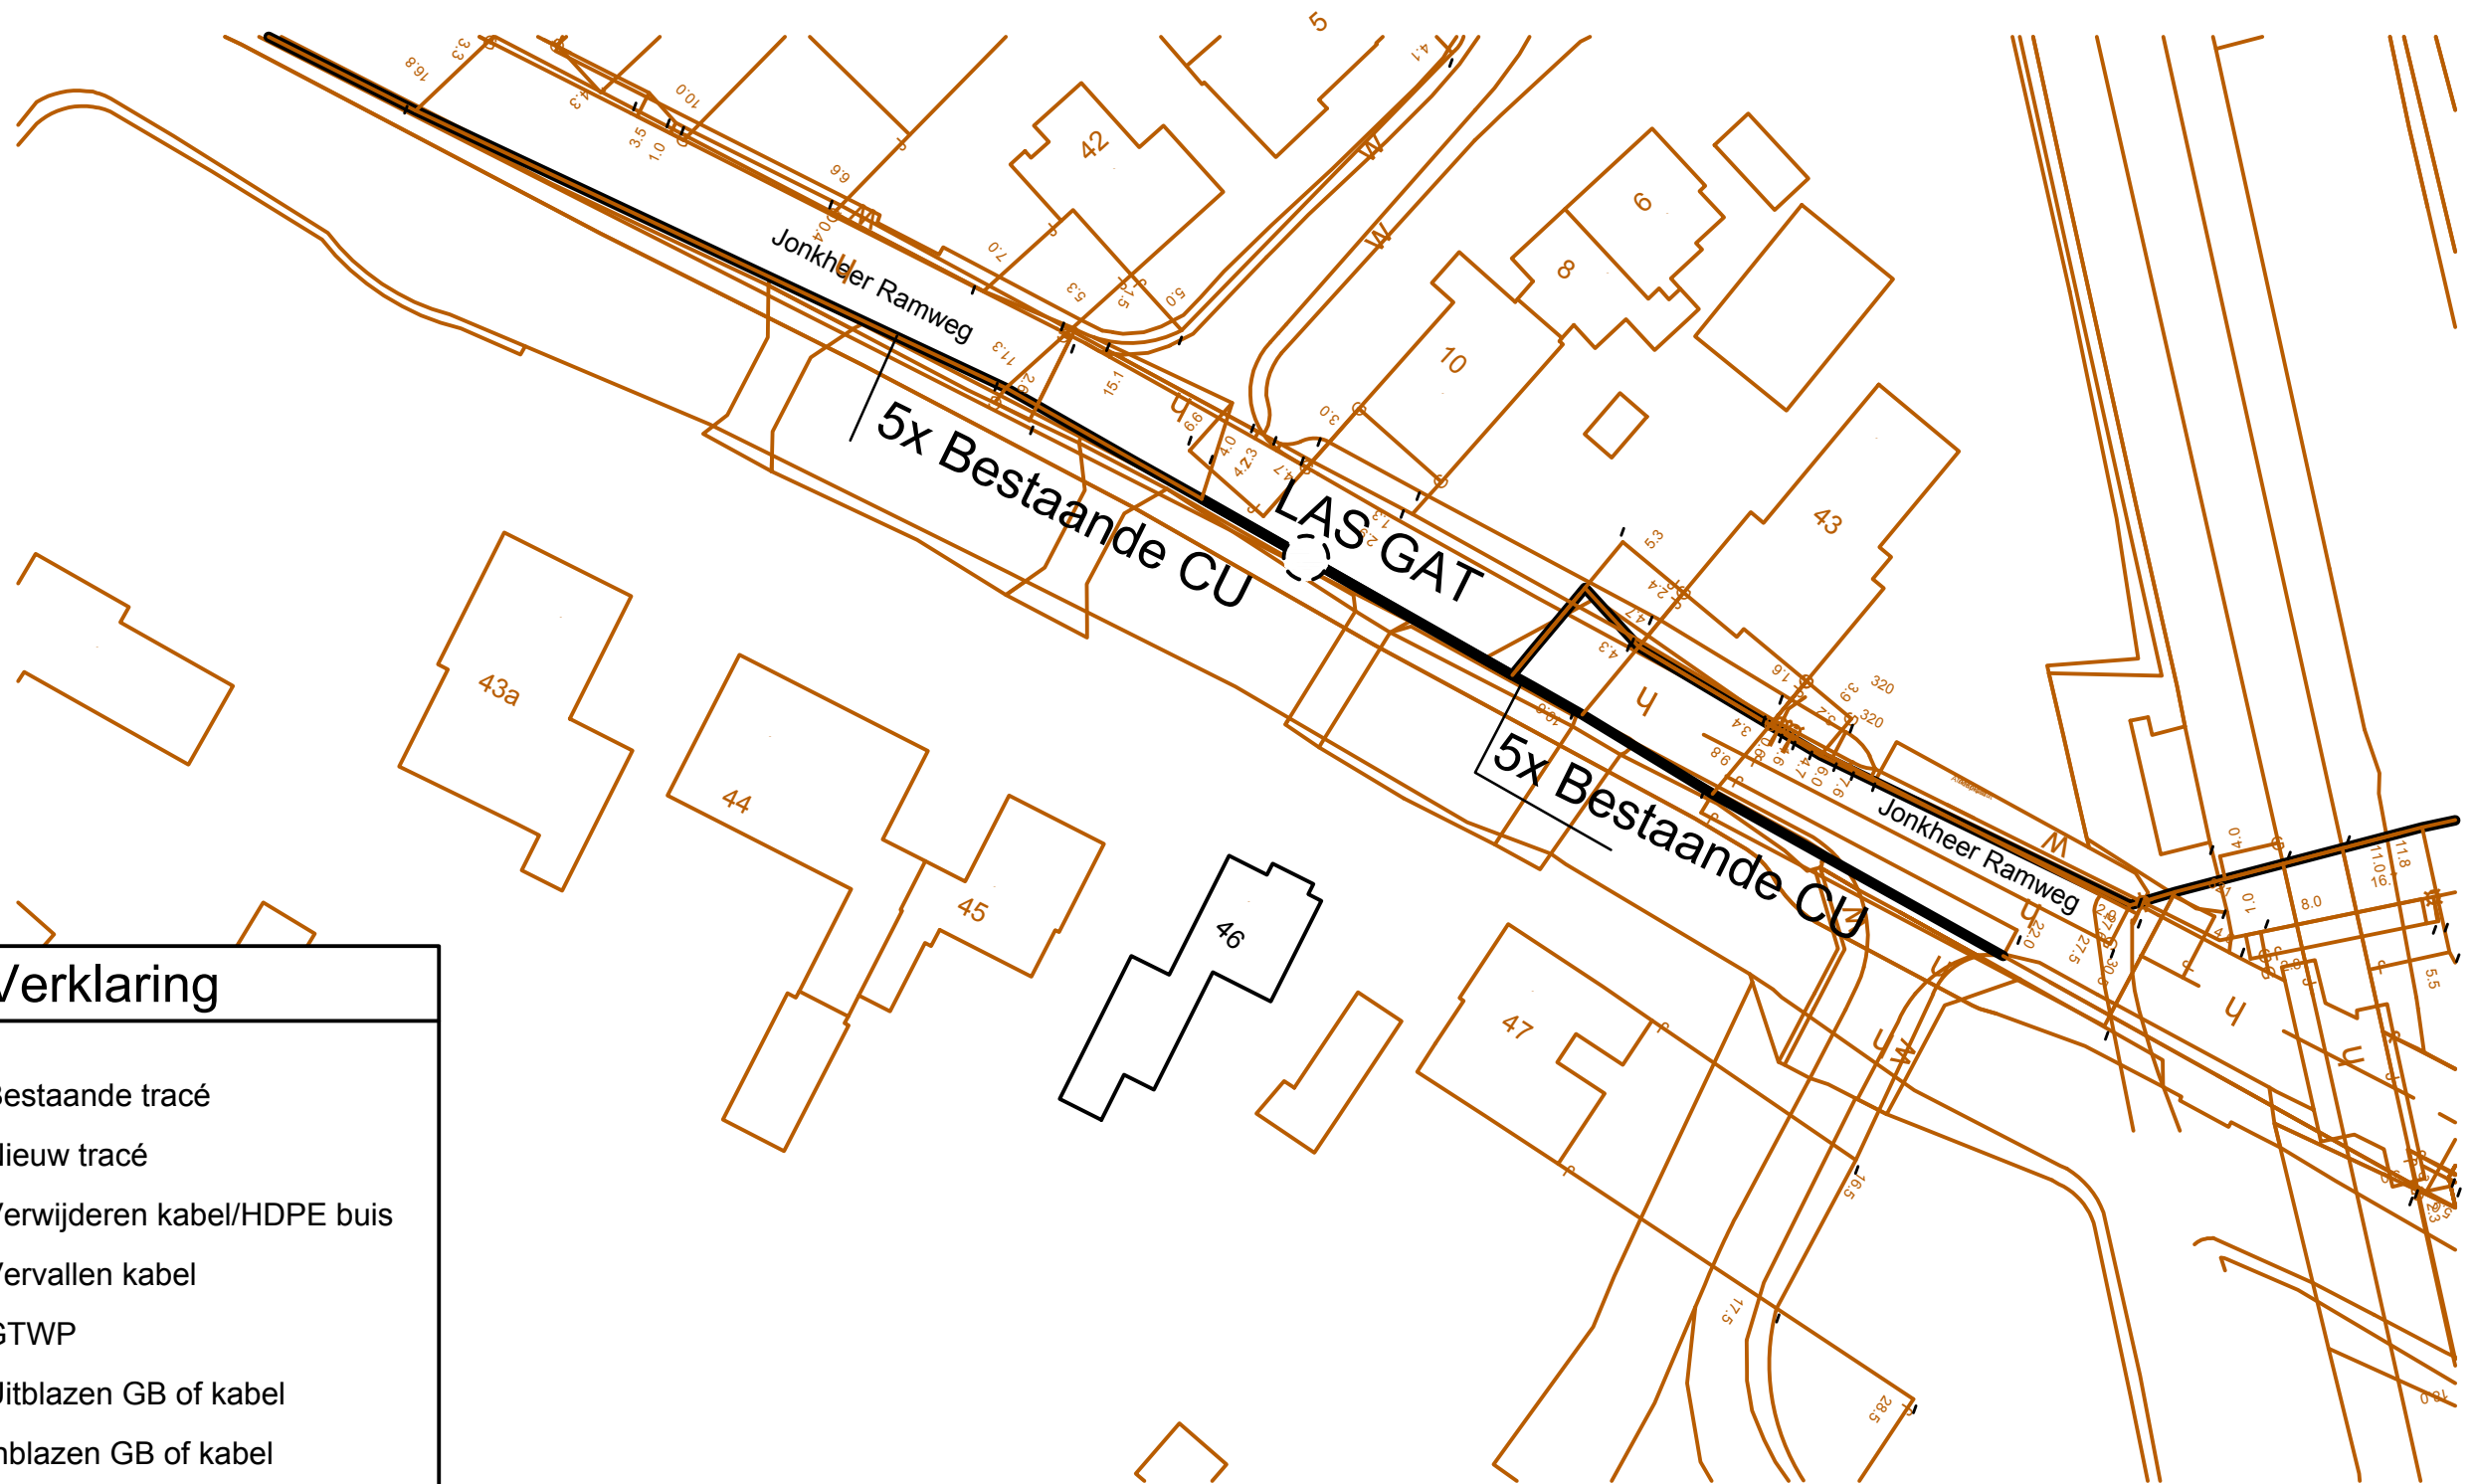

Verklaring

- Bestaande tracé
- Nieuw tracé
- Verwijderen kabel/HDPE buis
- Vervallen kabel
- GTWP
- Uitblazen GB of kabel
- Inblazen GB of kabel
- Te leggen/boren mantelbuis
- Bestaande mantelbuis
- Nieuwe KVD
- Bestaande KVD
- Las Gat
- Tracé inhoud

X,Y: 141487.61, 444924.51

uitg	datum	eng		auteursrechten VolkerWessels Telecom,Infra BV nadruk verboden	
1	10-01-2019	MUR		CGB : JHR RAMWG 46	
2				WPL : SCHALKWYK/SCHWK	
3					
4			1:500		TKNR : W1901080905627850 B0129500
5			A3		
6					