




aanzicht west

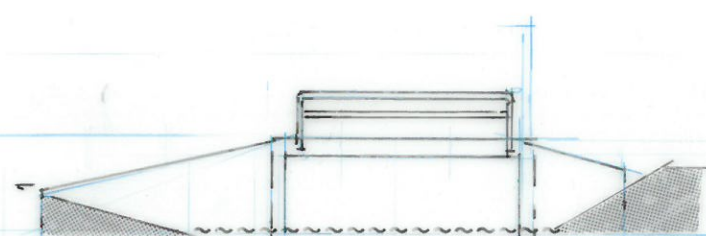



zijaanzicht zuid

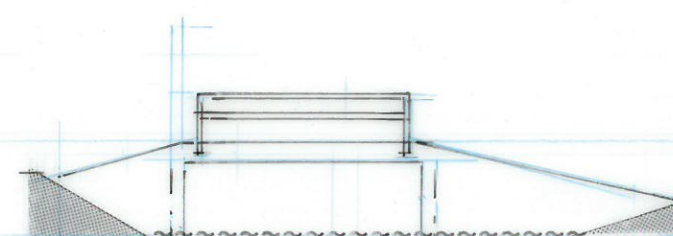

zijaanzicht noord

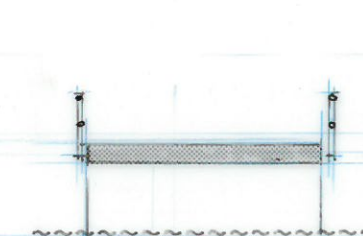

dwarsdoorsnede

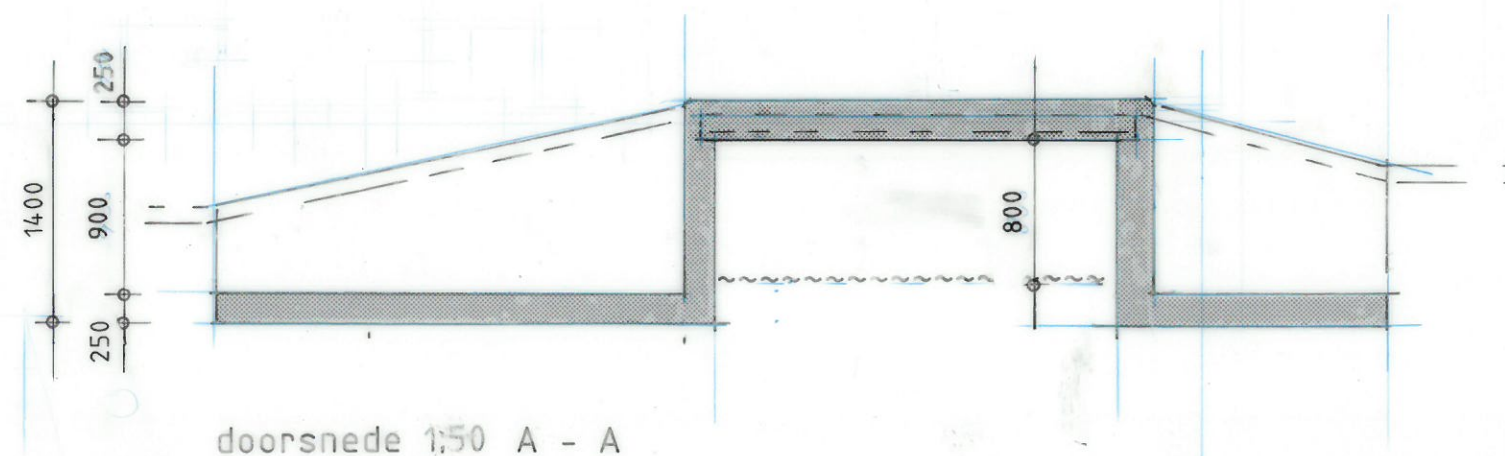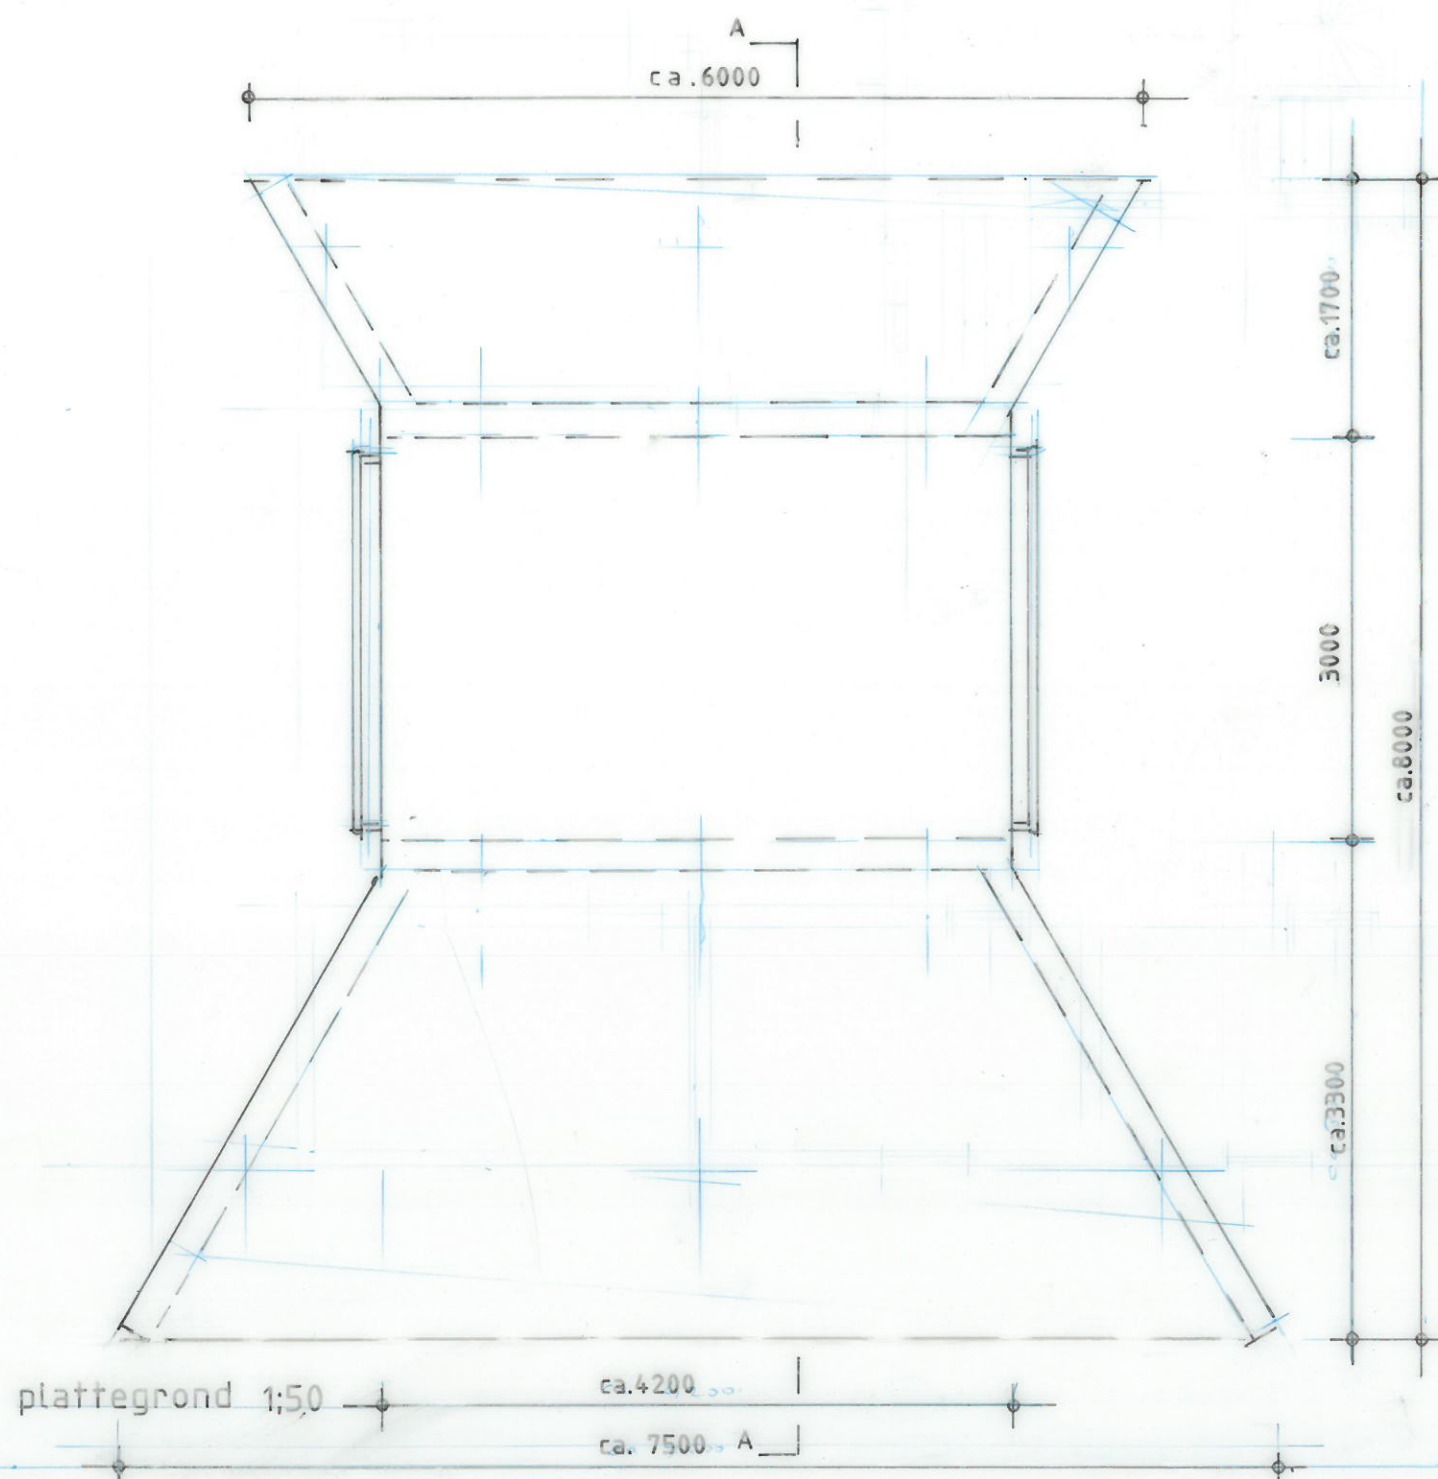


materialen:

brugdelen gewapend beton naturel grijs.

brugleuning staal donkergroen

draaihekken " "

maten in het werk controleren.

 Opdrachtgever	R. LOENEN	Hoofdweg 128	3474 JJ	ZEGVELD.	e
Project	Herbouwbrug	"	"	"	d
Onderdeel	aanzichten, plattegrond, doorsnede. BESTAAND = GEWIJZIGD				c
Datum	5-2-2019	Schaal	1 : 50 / 100	Maten in	MM.
				Formaat	A3
Getekend	W0	Gezien		Werknr.	1029
				Bladnr.	1a
				Wijziging	11-02-19a

Bouwkundig Adviesburo Ing. W. Oudijk

Elzenlaan 9 - 3474 KN Zegveld - Tel. 0348-691515 - Fax. 0348-691161

Bouwontwerpen
Calculaties
Projectcoördinatie

