


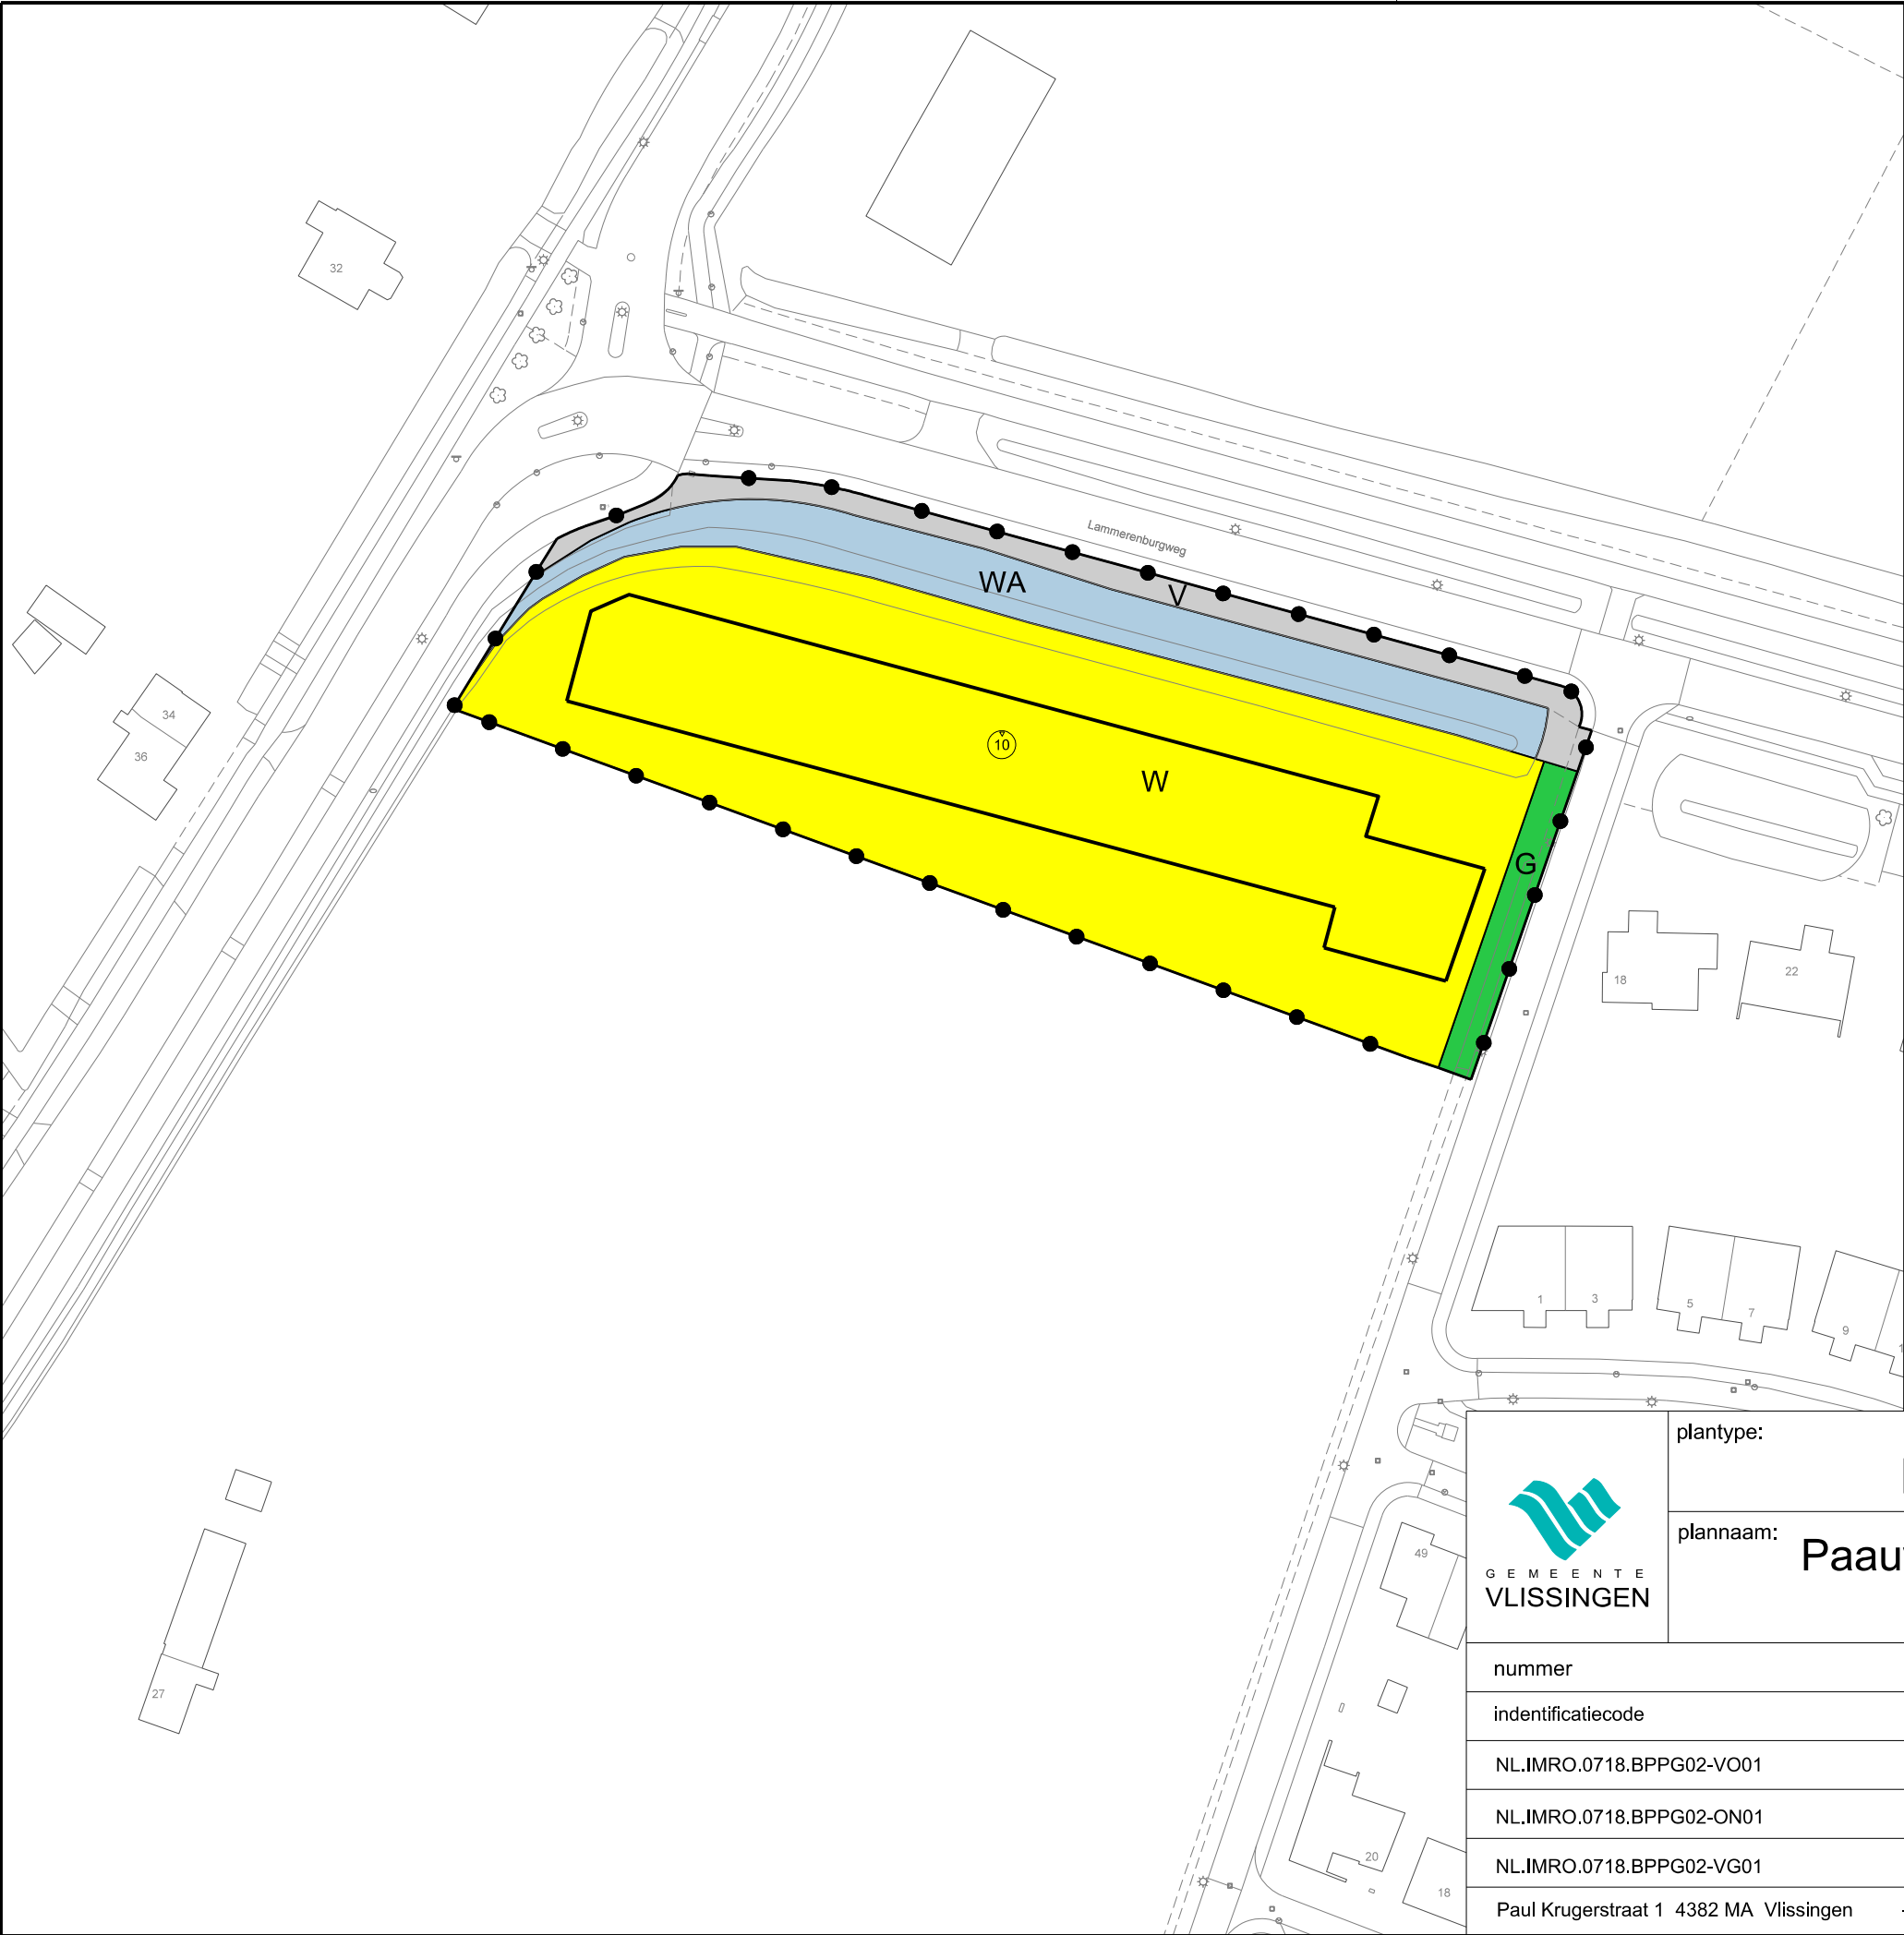

Plangebied

Plangebiedgrens

Bestemmingen

G

Groen

V

Verkeer

WA

Water

W

Wonen

Bouwvlak

bouwvlak

Maatvoeringaanduidingen

maatvoeringsvlak



GEMEENTE
VLISSINGEN

plantype:

plannaam:

BESTEMMINGSPLAN

Paauwenbrug - Groot Lammerenburg
1e herziening

N

nummer	status		verbeelding	
identificatiecode	datum	planstatus	schaal	: 1:1000
NL.IMRO.0718.BPPG02-VO01	16-01-2018	voorontwerp	formaat	: A3
NL.IMRO.0718.BPPG02-ON01	06-11-2018	ontwerp	bladnummer	: 1
NL.IMRO.0718.BPPG02-VG01	28-02-2019	vastgesteld	aantal bladen	: 1
Paul Krugerstraat 1 4382 MA Vlissingen - postbus 3000 4380 GV Vlissingen				