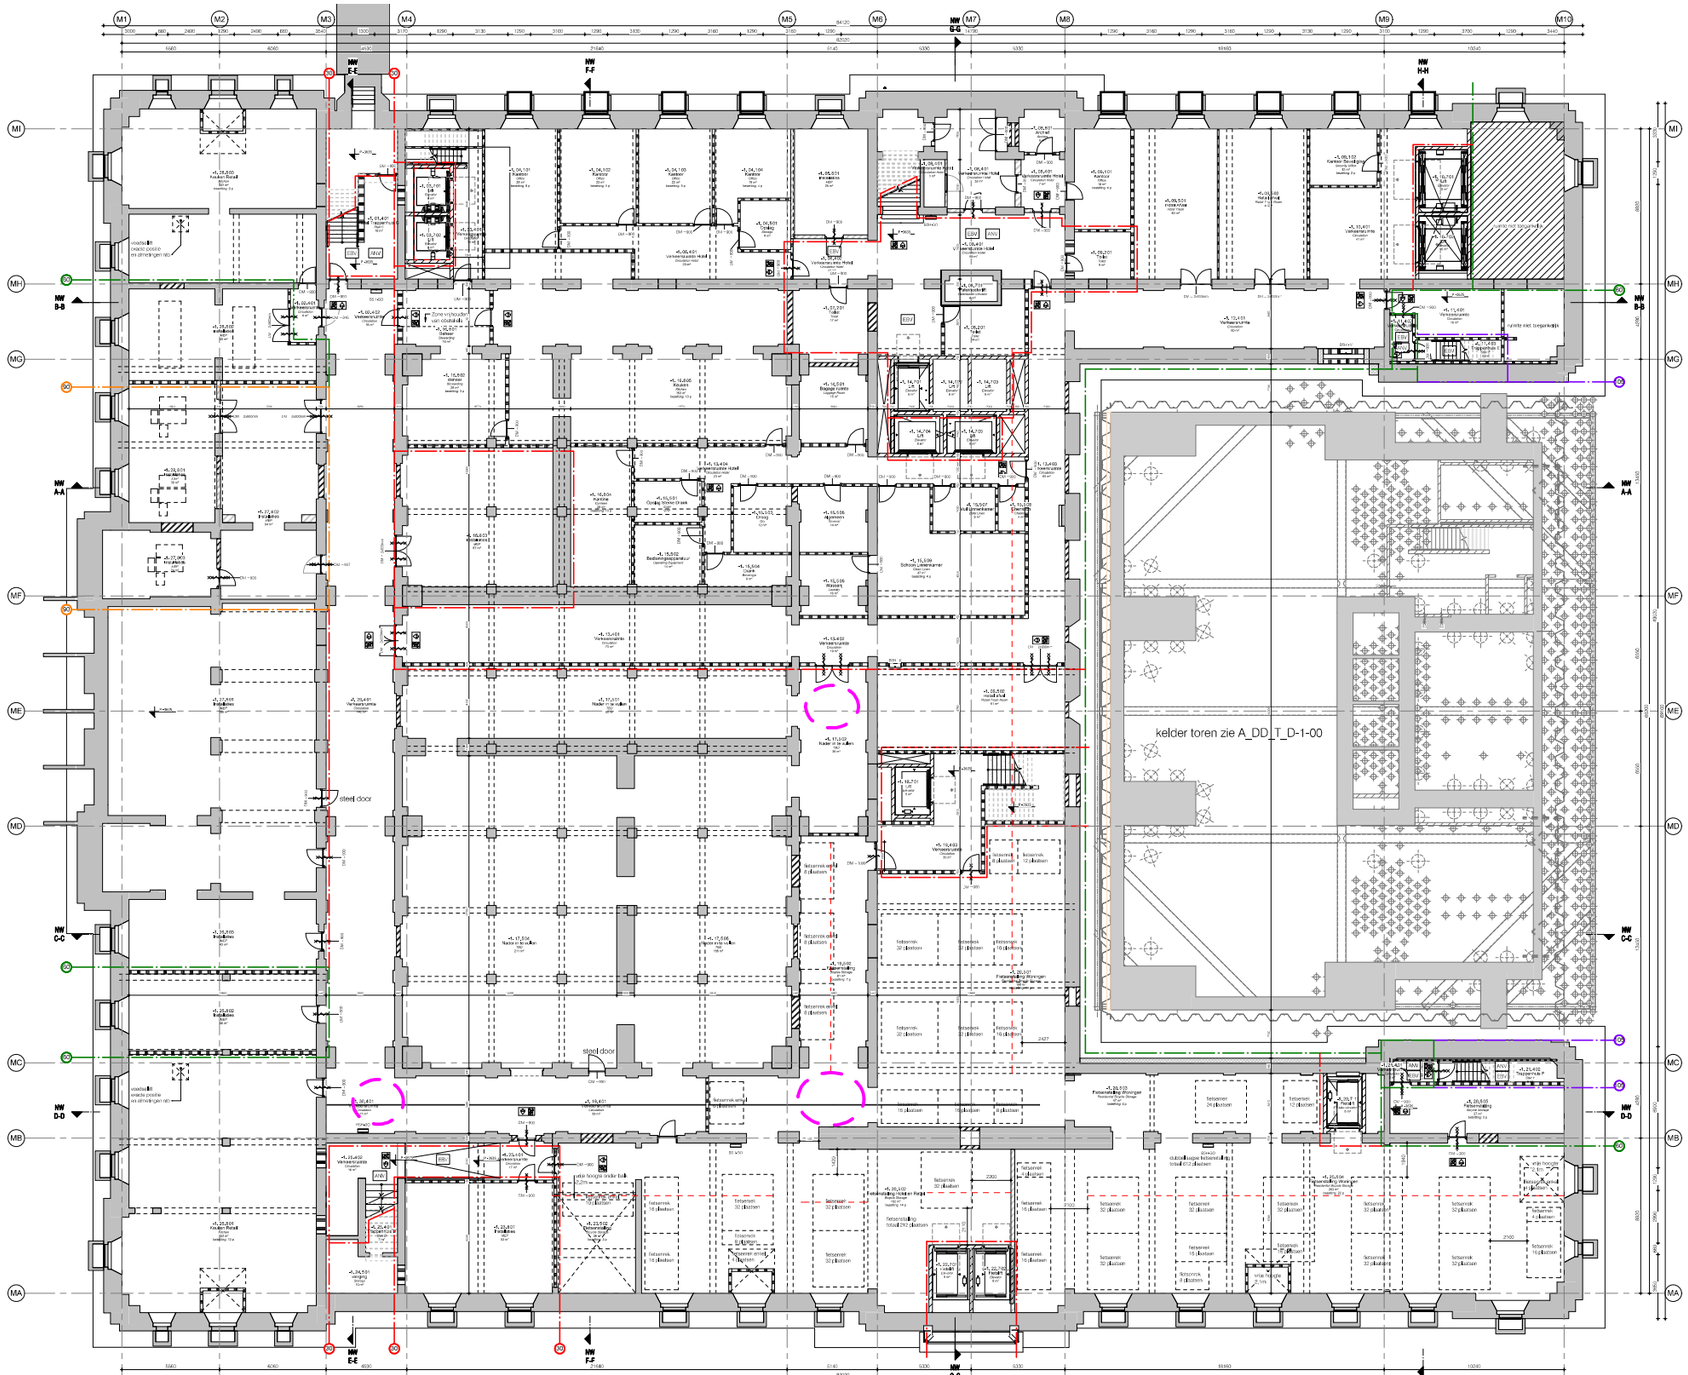

RENVOOI

ALGEMEEN

- beton bestaand
- beton nieuw
- metaalwerk bestaand
- metaalwerk nieuw
- natuursteen bestaand
- natuursteen nieuw
- kalkzandsteen bestaand
- kalkzandsteen nieuw
- metal stud bestaand
- metal stud nieuw
- gipswand bestaand
- gipswand nieuw
- poriso steen bestaand
- poriso steen nieuw
- voorwand
- overstekdoor
- meterkast
- opstelplaats speeltaat
- opstelplaats koelkeukenblok
- opstelplaats koelkast
- opstelplaats wasmachine
- opstelplaats wasdroger
- opstelplaats mechanische ventilatie
- Tegelbeek rata ruimtes
- Balustrade, doorvalbeveiliging conform afdeling 2.3.2, Bouwbesluit 2012
- dr.nr.00 Dagmaat deur

MATEN EN HET WERK TE CONTROLEREN
IPULMATEN EN DEZE STUKKEN KUNNEN AFWIJKEN VAN DE REALITEIT

VOOR GEBRUIKSFUNCTIES:
- A+D2.4MA+C-DVO-480 T/M A+D2.4MA+C-B-DVO-480M
- A+D2.4MA+C-DO-480 T/M A+D2.4MA+A+C-DO-480M

BRANDVEILIGHEID

- Brandbeheersing vlakte (weerstand tegen brandoverslag en brandoverslag) 30 minuten
- Brandbeheersing vlakte (weerstand tegen brandoverslag en brandoverslag) 60 minuten
- Brandbeheersing vlakte (weerstand tegen brandoverslag en brandoverslag) 90 minuten
- Zelfsluitende deur
- Rookmelder
- Noodgang indicatie
- BV Extra beschermde ruimte
- AVV Algemene noodverlichting
- BS=NO Brandbeheersend - Vernieuwe
- BS=GO Brandbeheersend - Gemoderneerd Oppervlak
- 30 minuten brandwerend conform NEN 6069
- 30 minuten brandwerend zelf-wegvallende conform NEN 6069
- 60 minuten brandwerend conform NEN 6069
- 90 minuten brandwerend conform NEN 6069
- 195 minuten brandwerend conform NEN 6069

brandcompartimentering:
- minimaal 1 per compartiment
- zoveel mogelijk rechte delen
- vlieging houdend met maximale vlieglengte

BLUSTOEVOEGING

Voorbeeld: **B-01-101** Verdieping nr B, unit nr 01, vertrekruimte, nr 01
Tegenkeuze: **B-00-B1A** Algemene ruimtenummering

- Doorlopende scorgelijke ruimtes
- -1 Verdiepingen
- -2 Balkonnen
- -3 Bedieuwtes
- -4 Verkeersruimte
- -5 Berging
- -6 Balkonnen
- -7 Opstelplaatsen
- -8 Onbeschermde ruimtes
- -01 Unit 01
- -02 Unit 02
- -03 Unit 03
- Verdieping

alle verdiepingen:
- alle deuren in brandwerende scheidingen moeten zelfsluitend zijn (het is niet overal zo getekend)
- alle vluchtwegaanduidingen moeten altijd zichtbaar zijn (het is niet overal zo getekend)
voornamelijk in het grote trappenhuis en in gangen)

GEMEENTE ROTTERDAM
BRANDPREVENTIECOMMISSIE
Gewijzigd
Gezien
Bij brief d.d. Kenmerk
vergunningen: AKKOORD
brandweer:

TOEGANKELIJKHEID CONFORM BOUWBESLUIT VERBOUW REGELGEVING

Project
Post Rotterdam
Coolsingel 42 Rotterdam

Client
Ommam Investment Group

Architect
ODA NY | Braaksma & Roos Architectenbureau

Projectcode	Size	Scale
1627	1399x841	1 : 100

Drawing title
Nieuwe Toestand | New Construction
Basement
Kelder

Status
Definitief

Description revision	Drawn	Revision	Date
versie 7		7	23-01-2018

Phase	Date
Omgevingsvergunning	20/07/2018

	Drawn	Verified	Authorized
Paraph	B&R	Checker	Approver
Date			

Drawing number
A-DD-M-N-D-099

ODA NEW YORK
333 Park Avenue South
New York, NY 10010
USA
+1 212 675 8100
info@oda-newyork.com
www.oda-newyork.com

abt
Delftweg 143, 3049 GB
Postbus 2030, 3030 AA, 3049 GB
Rotterdam
+31 (0)10 272 26 11
info@abt.nl
www.abt.nl

BRAAKSMA & ROOS
ARCHITECTENBUREAU
Tweede Weg 62
2627 AP Delft, Holland
Postbus 5
+31 (0)15 2681010
info@braaksmaroos.nl
www.braaksmaroos.nl