




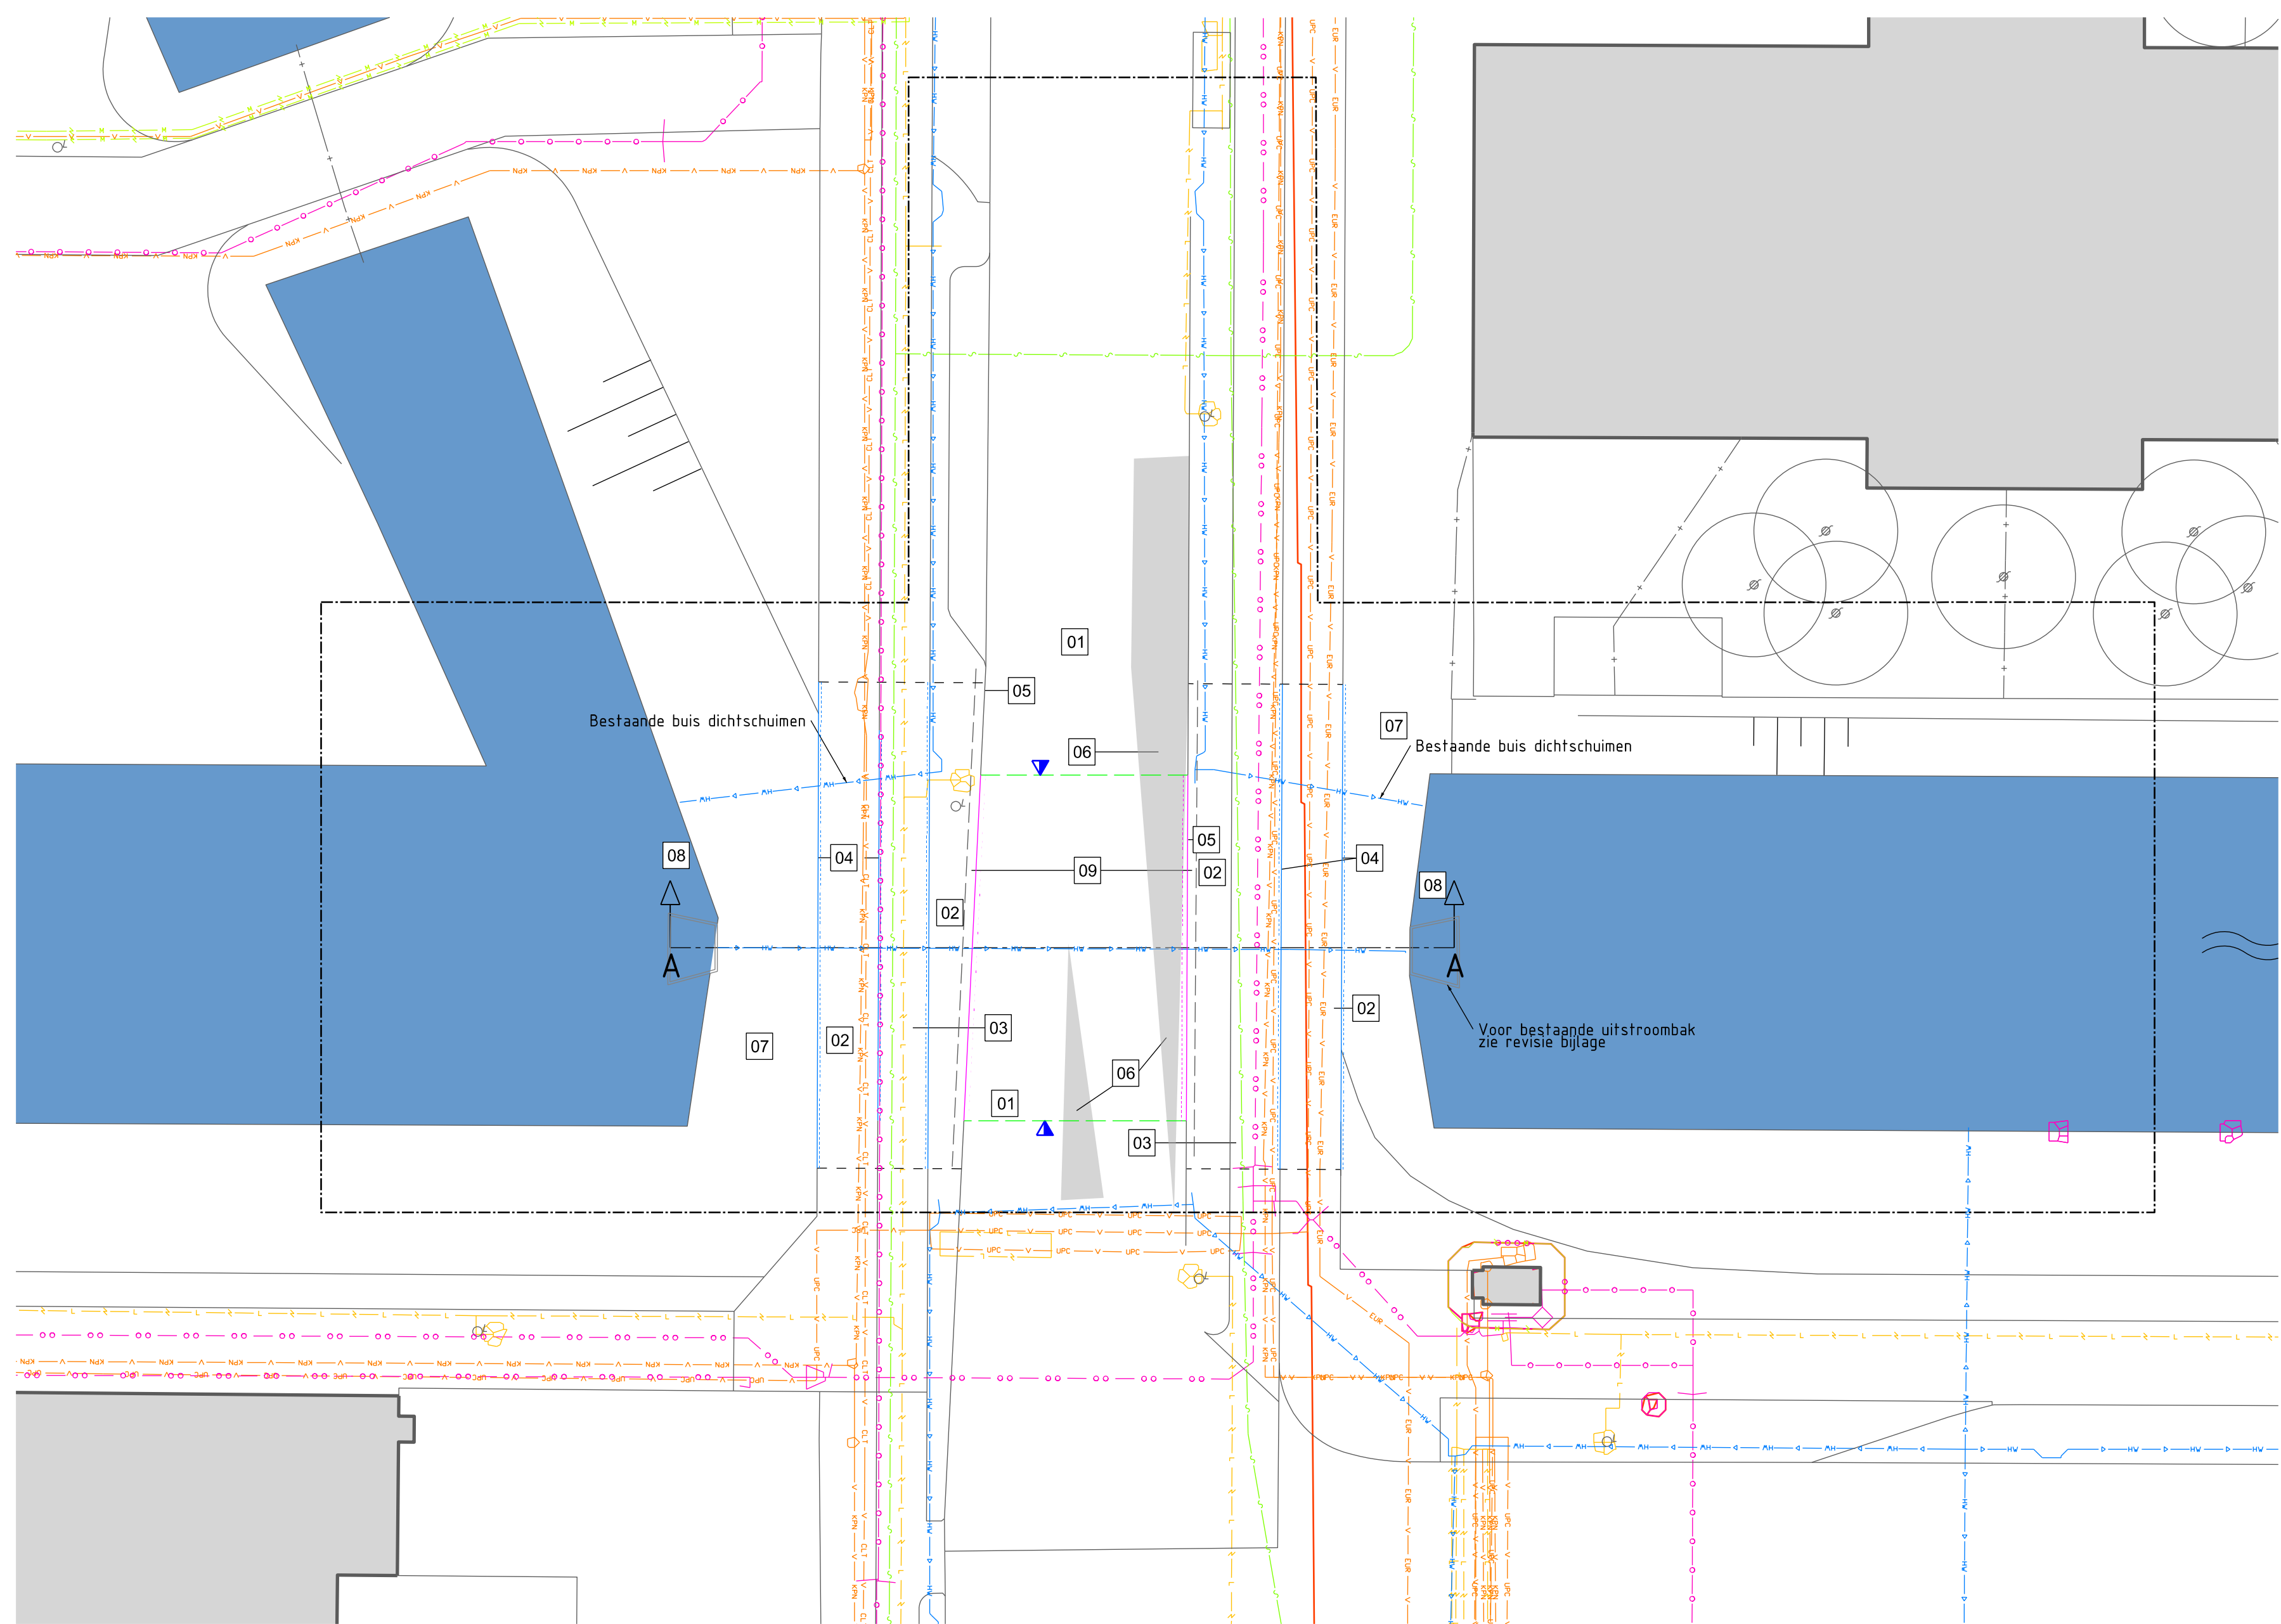


SITUATIE BS
SCHAAL 1 : 200

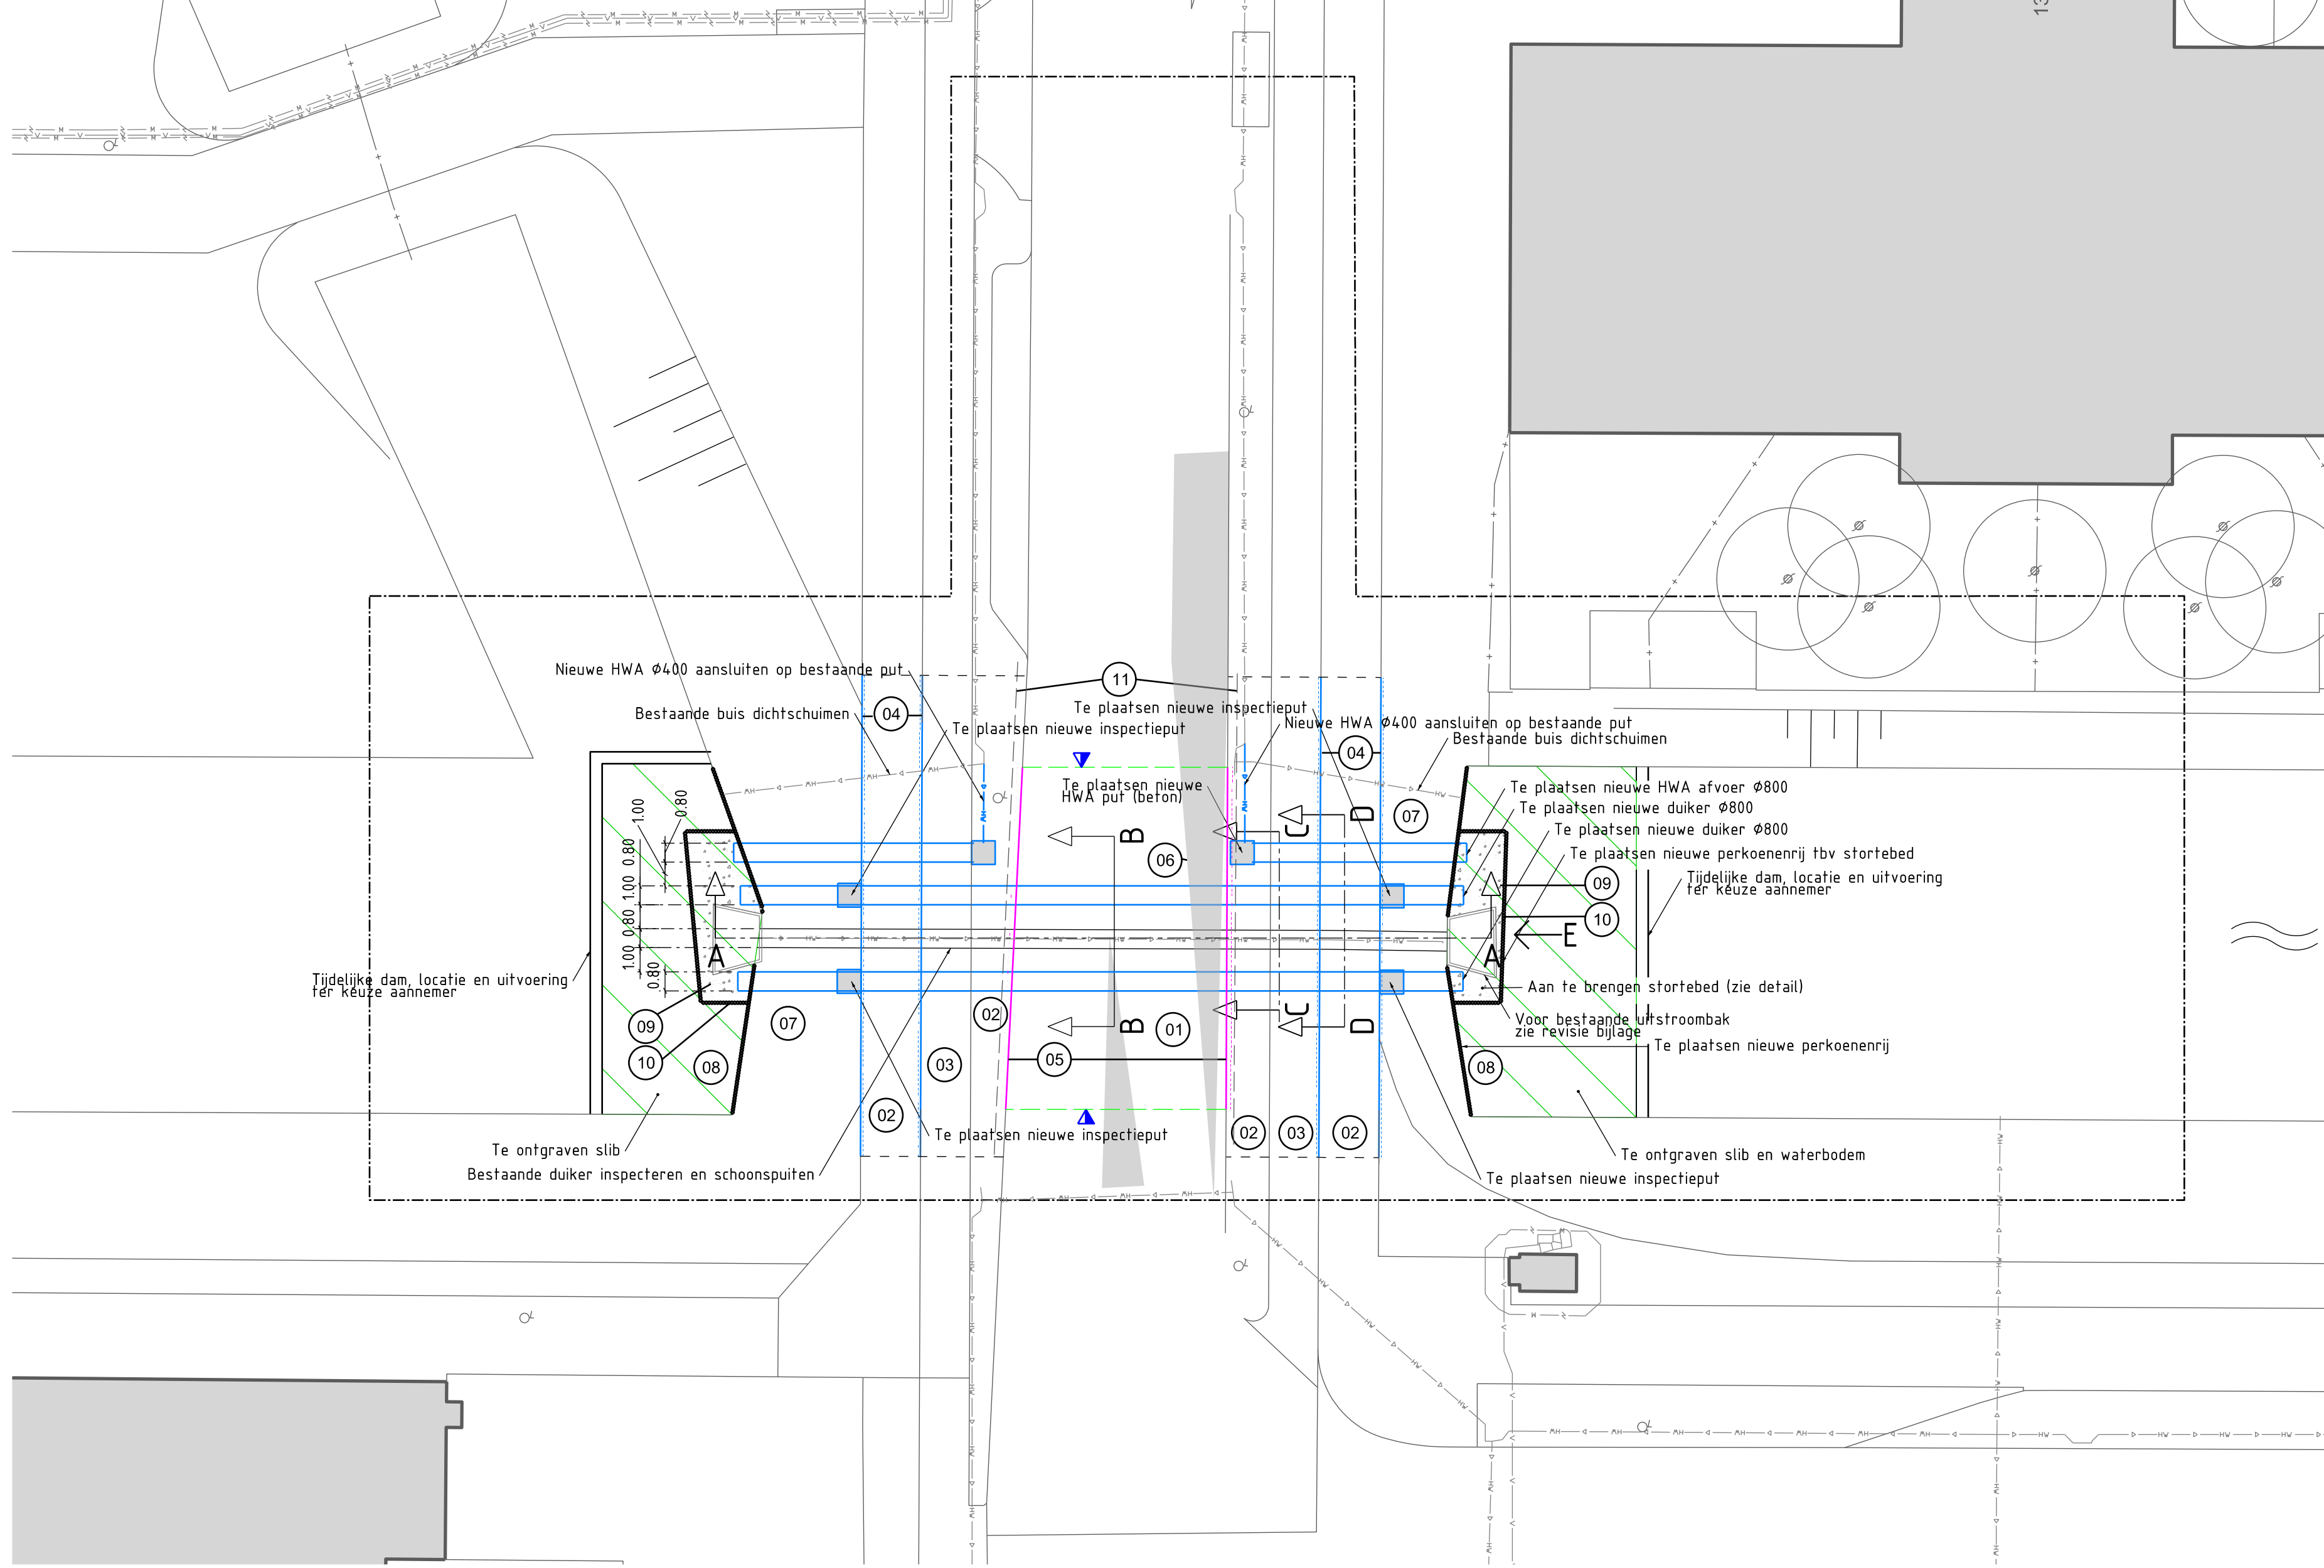


SITUATIE NW
SCHAAL 1 : 200

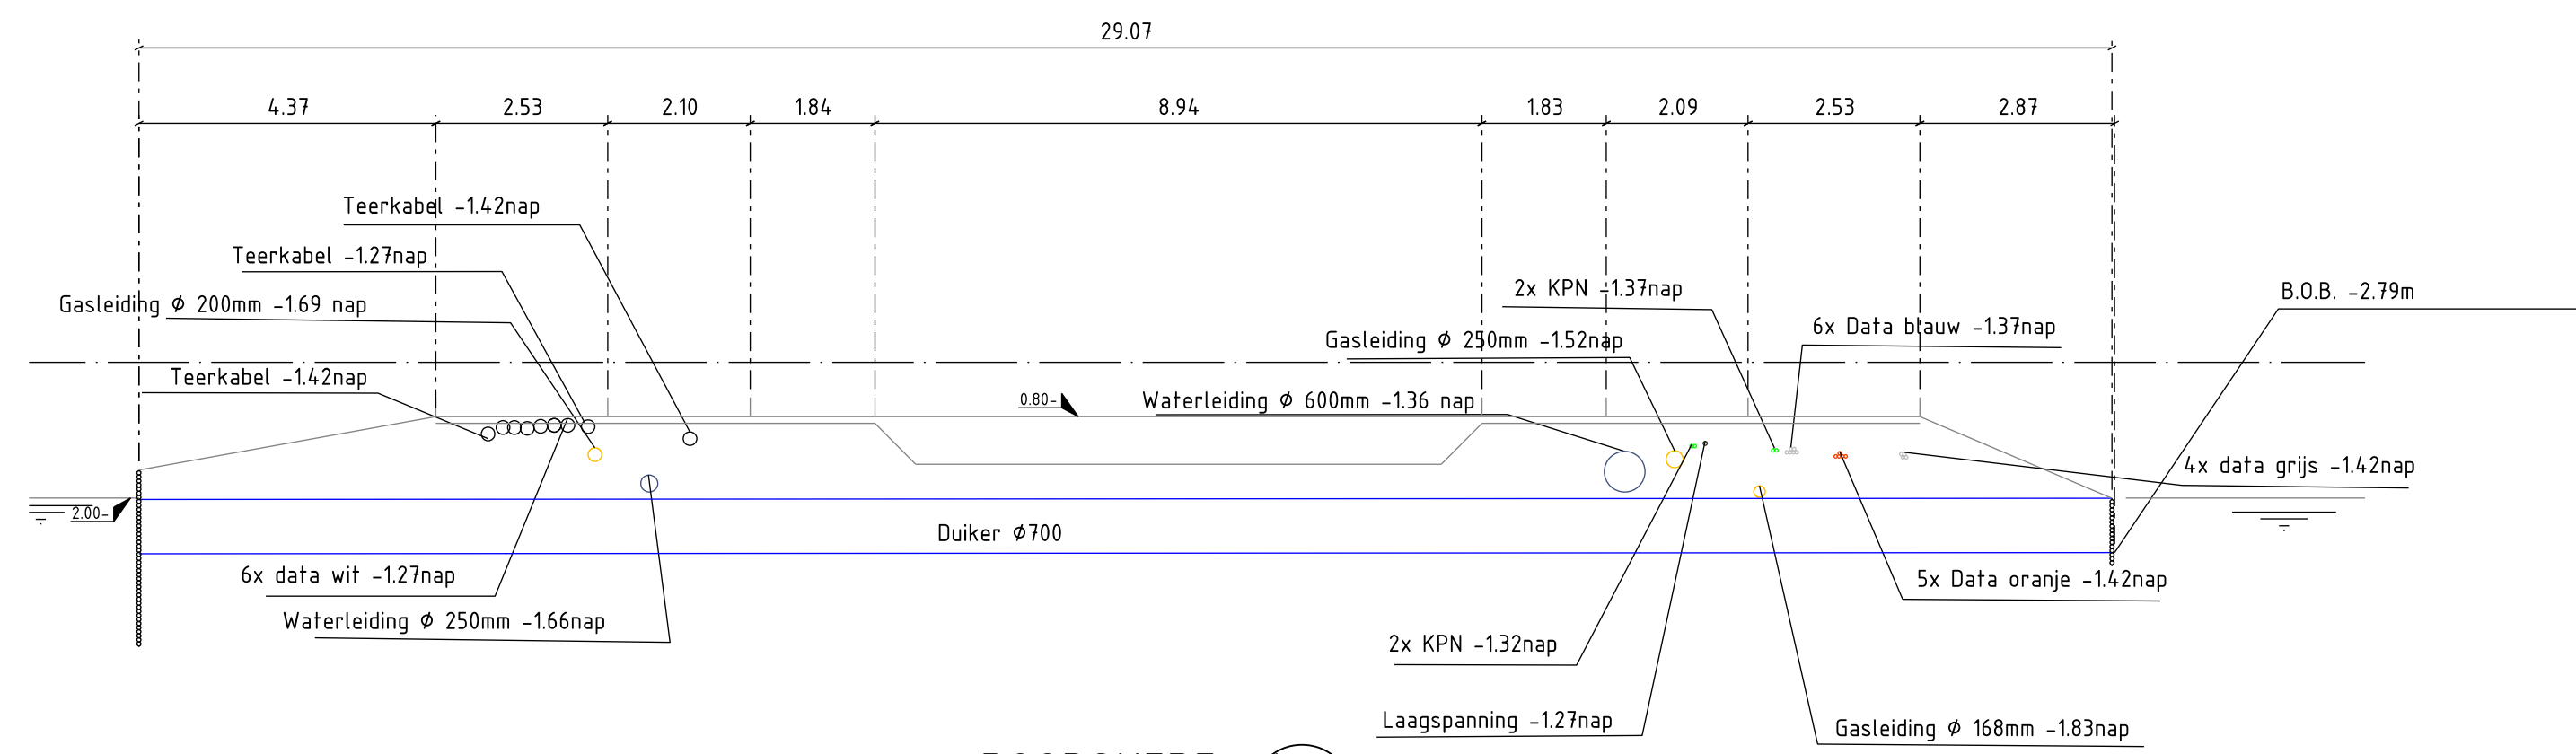


DOORSNED E A-A
SCHAAL 1 : 100

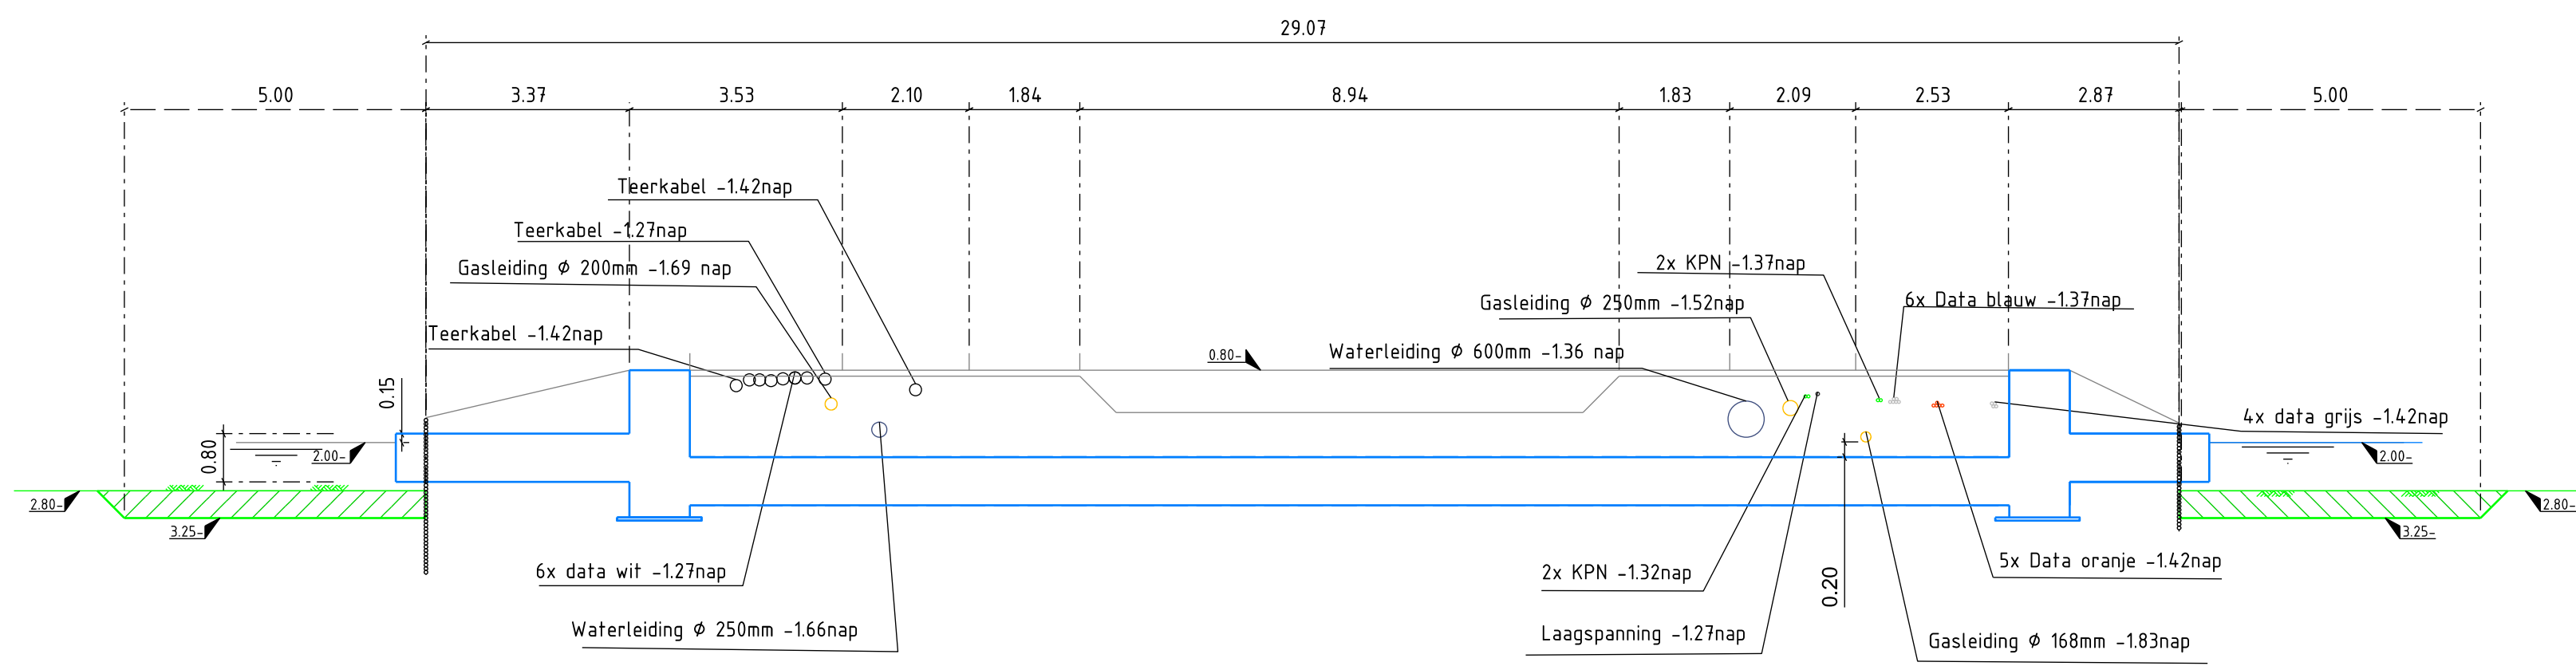


DOORSNED E A-A
SCHAAL 1 : 100

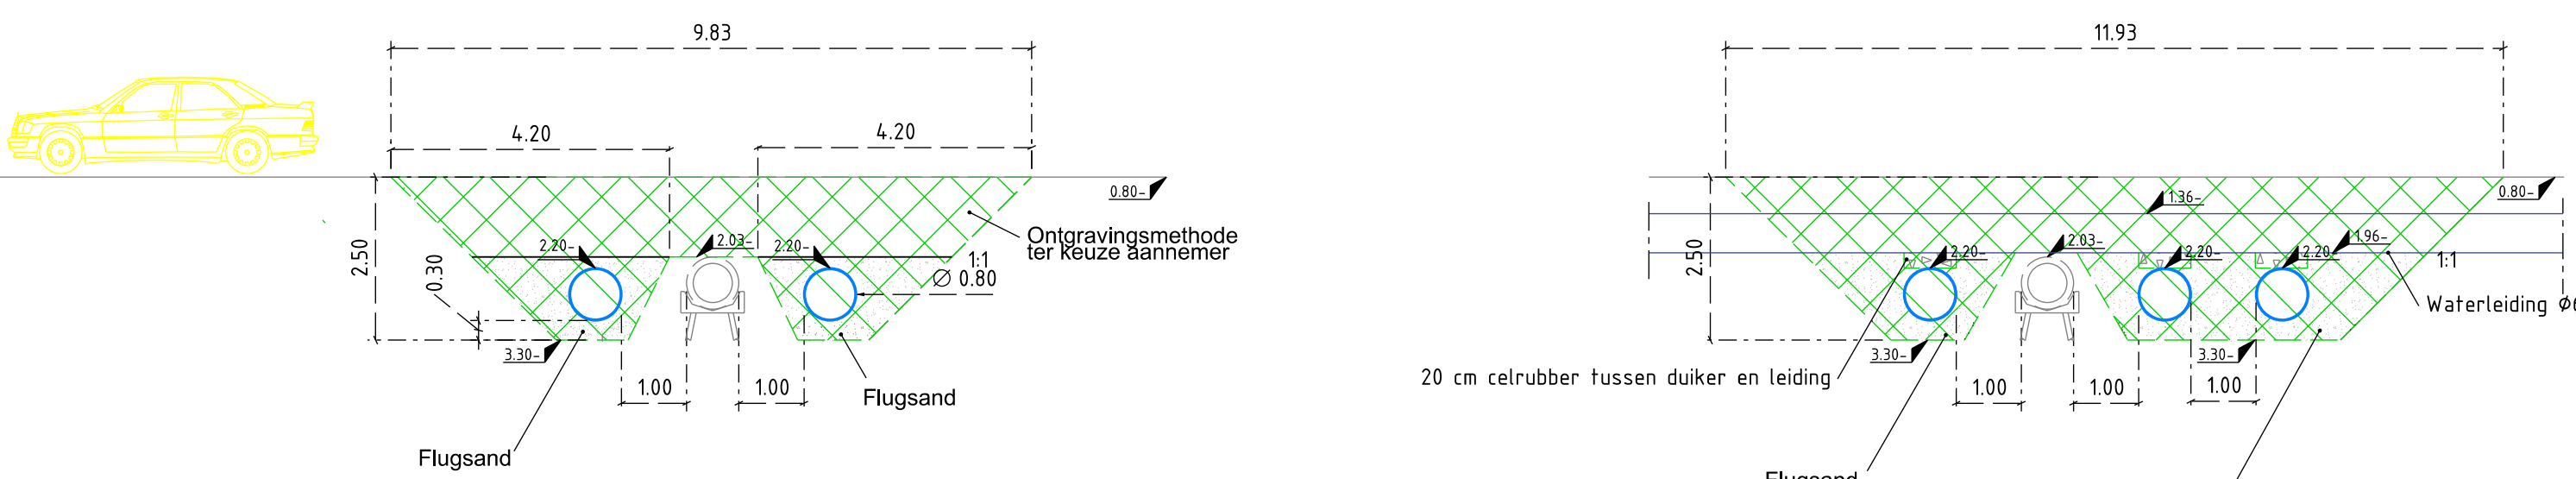


DOORSNED E B-B
SCHAAL 1 : 100

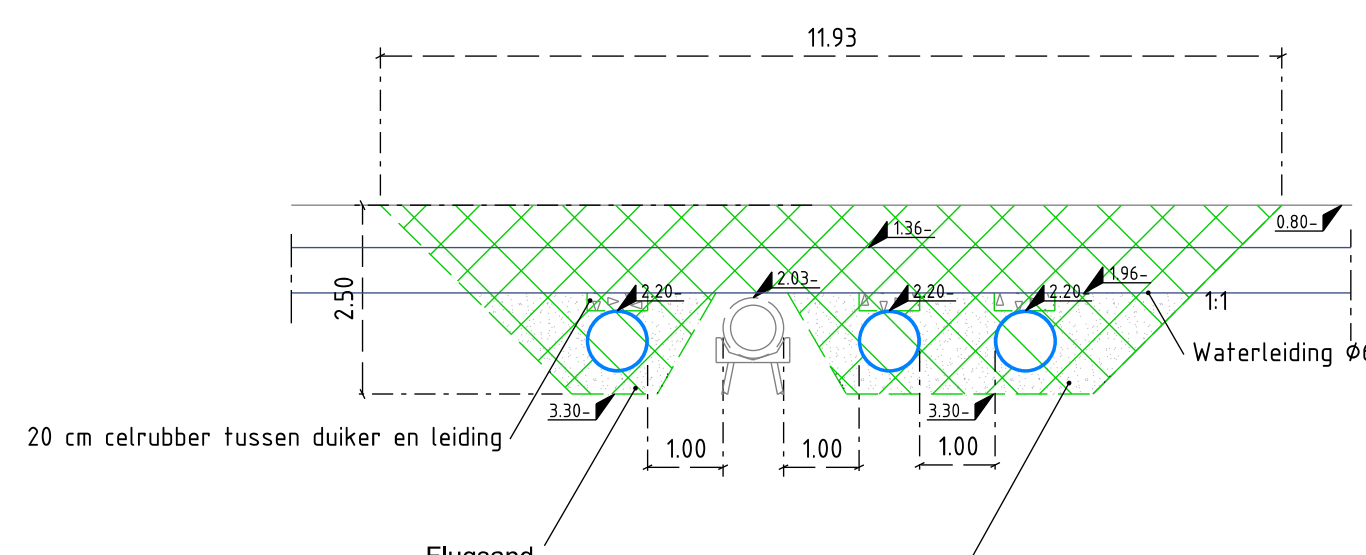


DOORSNED E C-C
SCHAAL 1 : 100

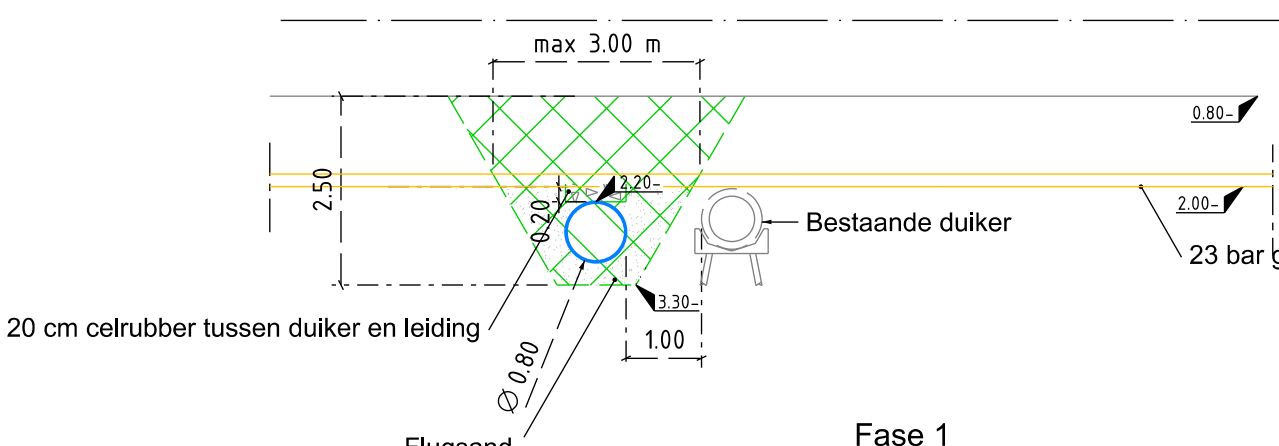


DOORSNED E D
SCHAAL 1 : 100

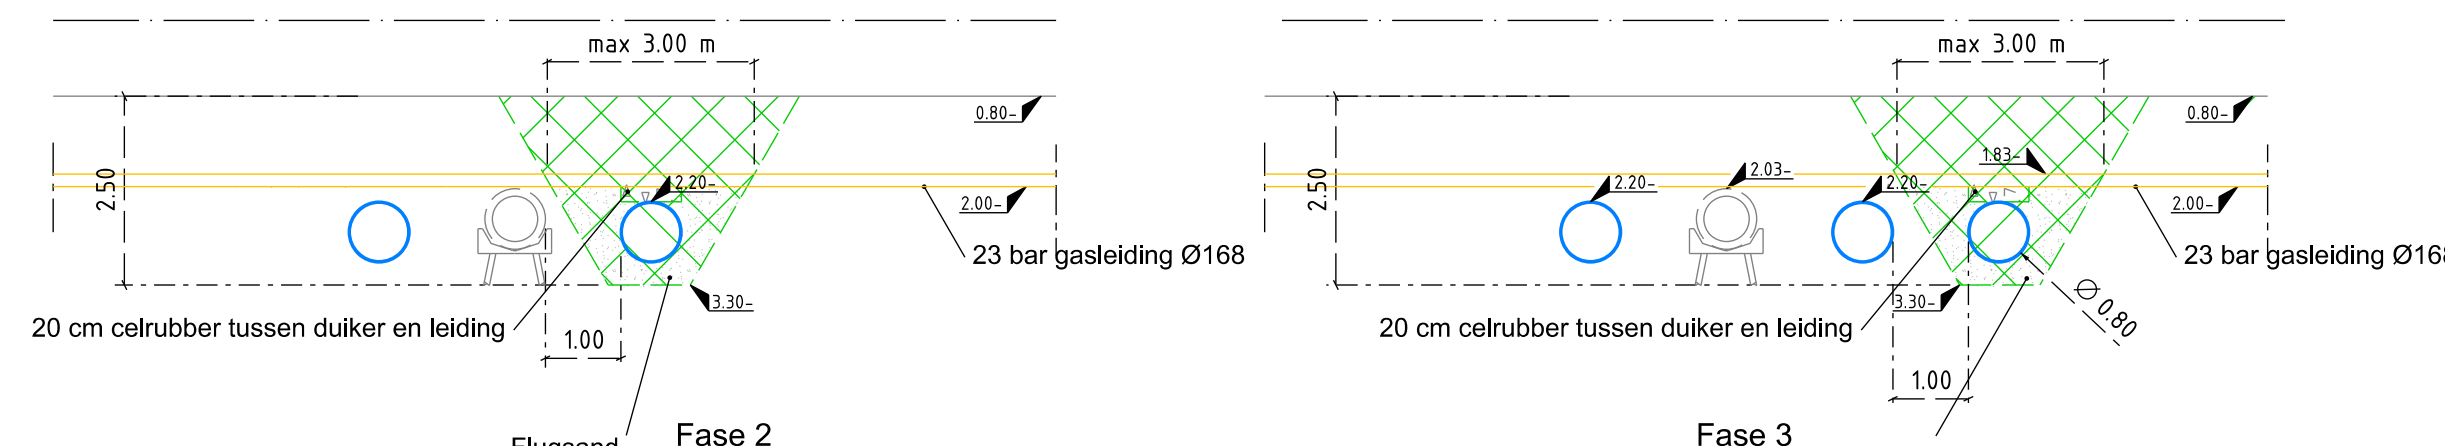


N.A.P.

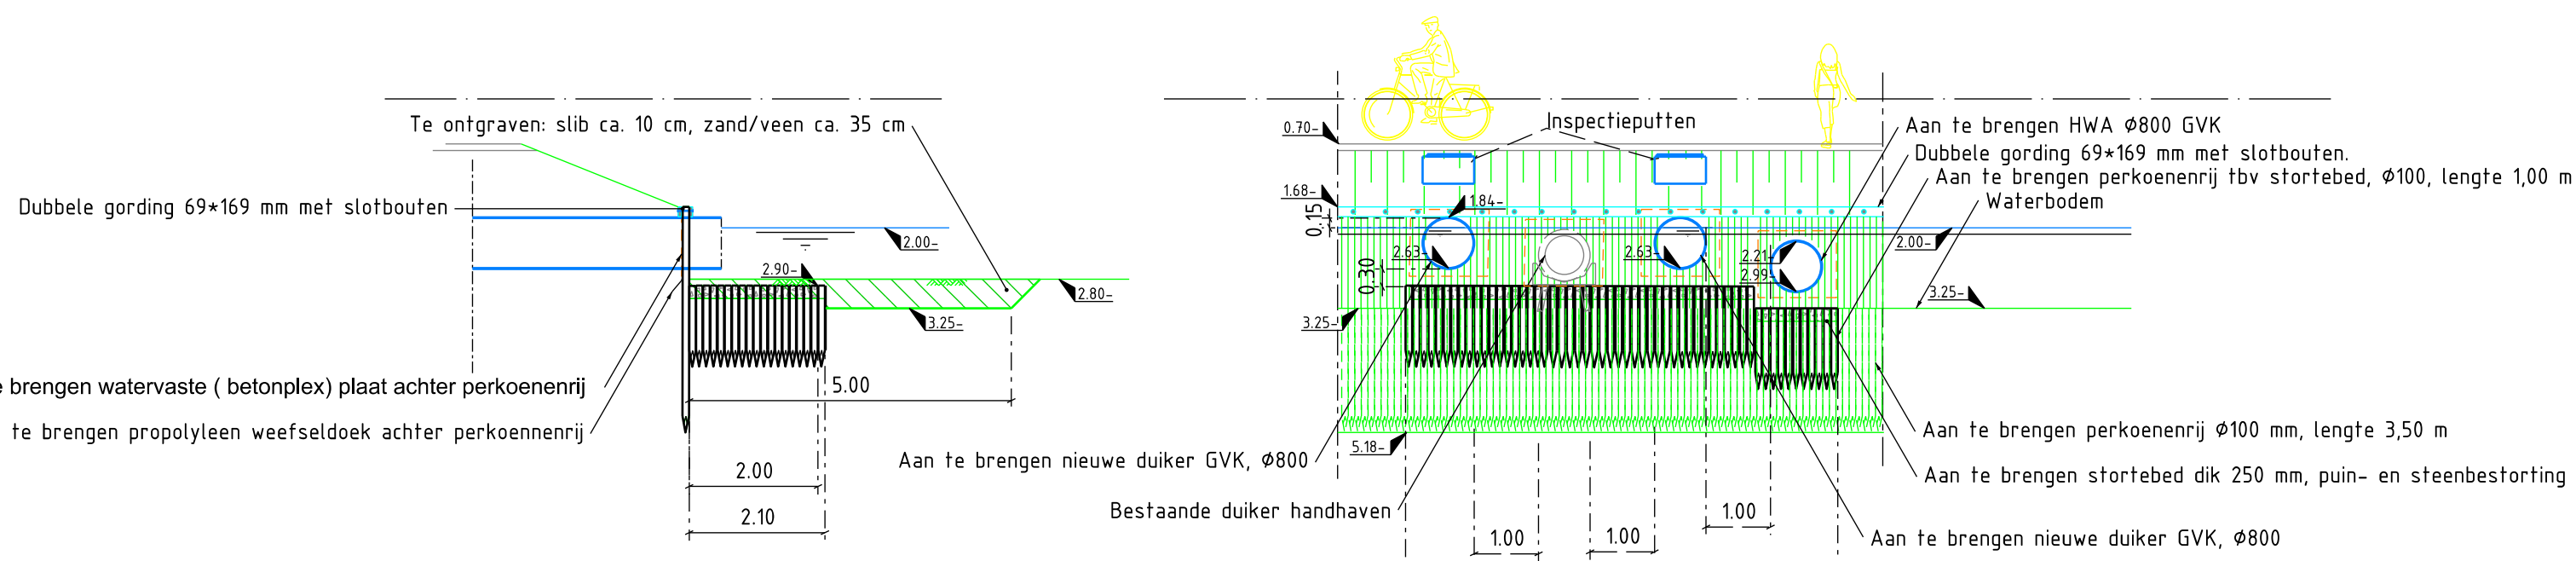


Principe doorsnede
SCHAAL 1 : 100

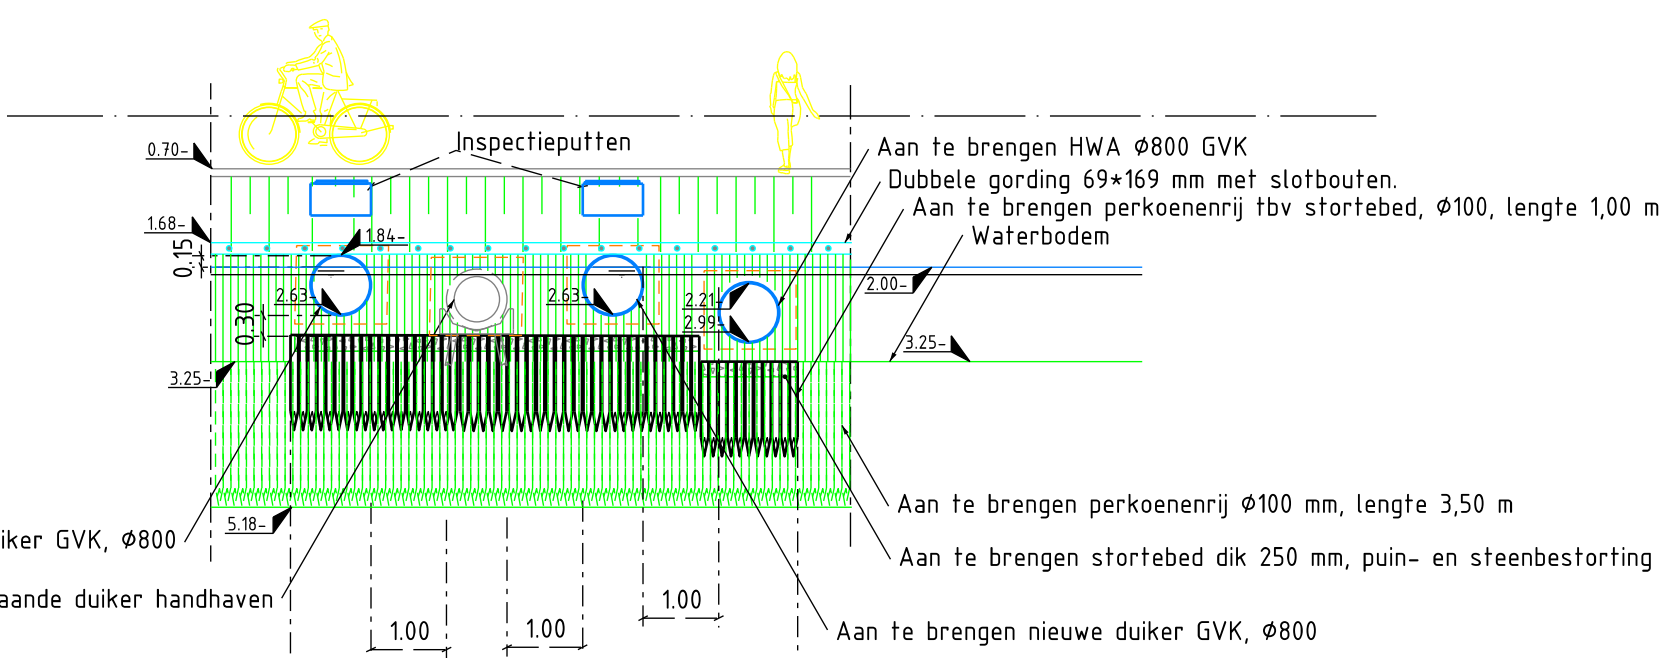

AANZICHT E
SCHAAL 1 : 100

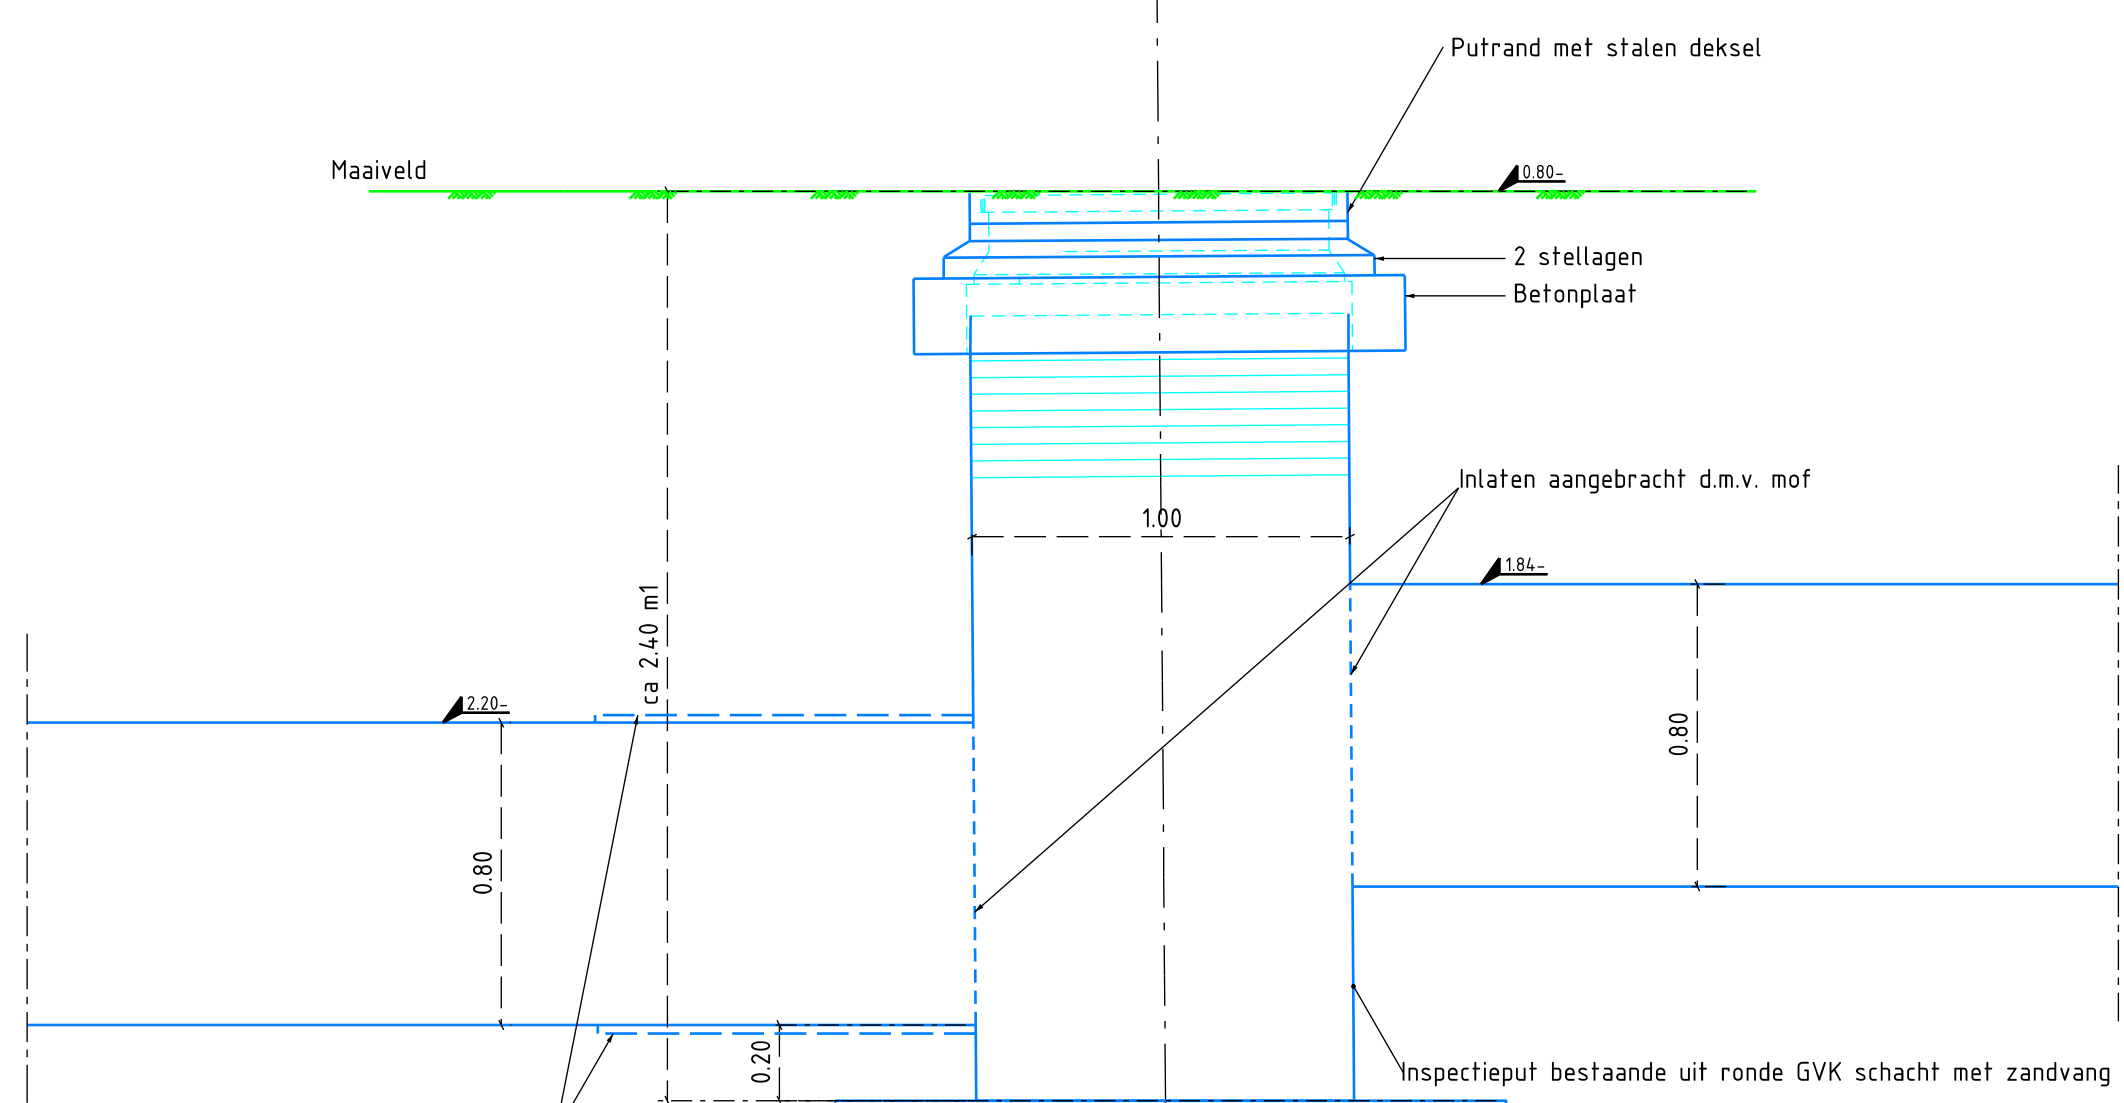

Principe detail Put
SCHAAL 1 : 20

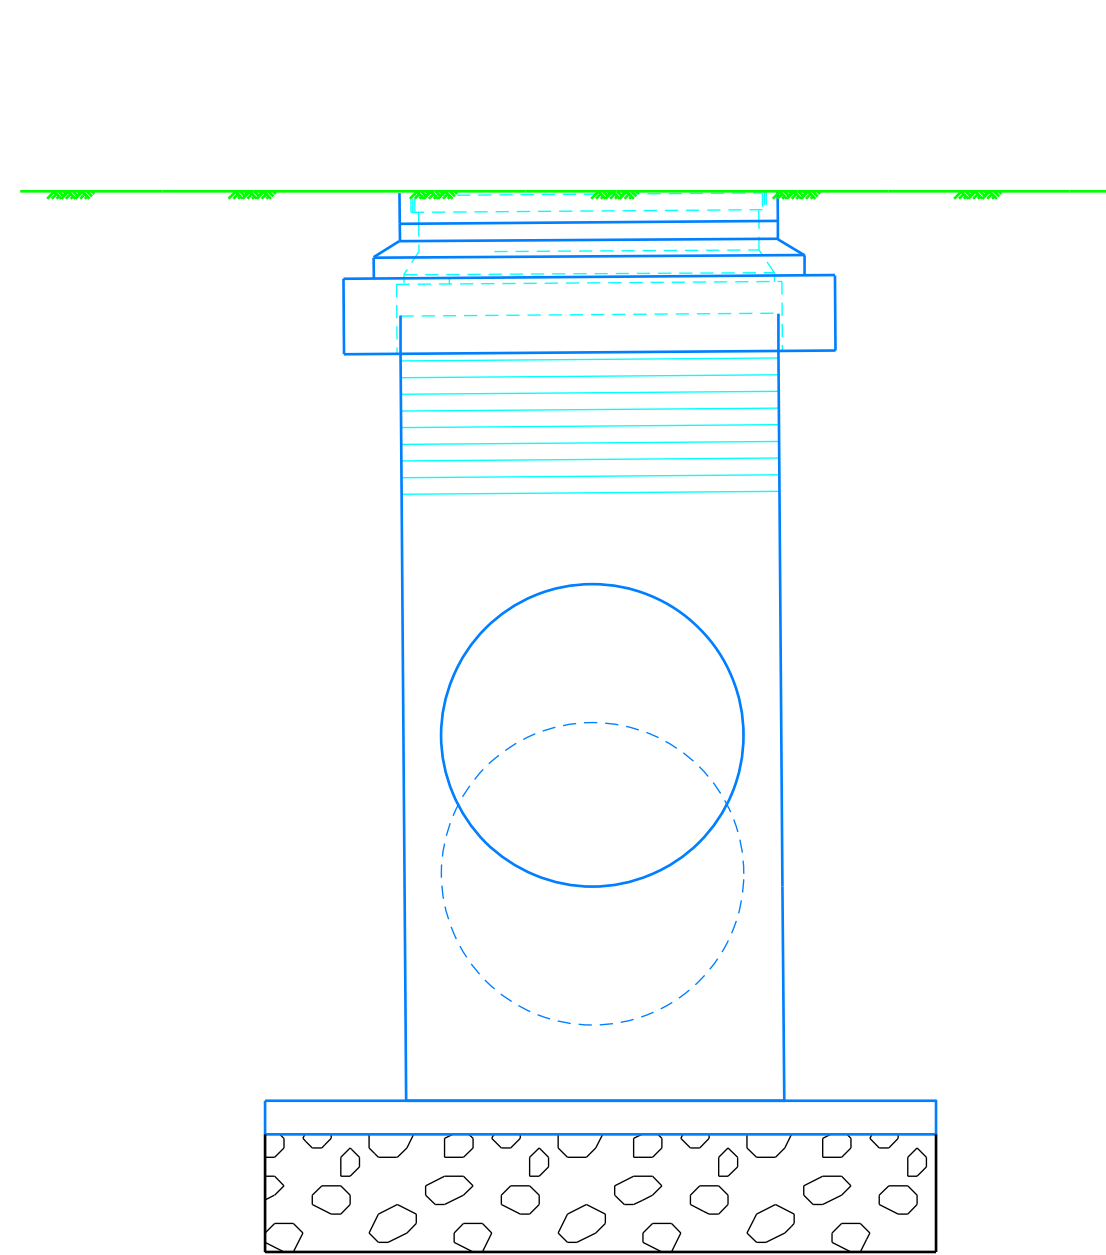

LEGENDA		MATERIAALLIST NIEUW	
MATERIAALLIST BESTAAND/SLOOP		Verklaring	
Verklaring		Verklaring	
20 Opbreken		20 Nieuw	
Asfaltconstructie nieuw, deklaag DAB Surf 35mm, insteeklaag 42x100x10mm, hydraulisch menggraafzand 300 mm			
01	Asfalt	02	Tegels 300x300x50 mm, grijs
02	Tegels 300x300x50 mm, grijs	03	Tegels 300x300x80 mm, rood
03	Tegels 300x300x80 mm, rood	04	Opsluitband 100x200, grijs
04	Opsluitband 100x200, grijs	05	Trottoirband 180/200 x 250
05	Trottoirband 180/200 x 250	06	Markering wegeverf
06	Markering wegeverf	07	Grasbodem
07	Grasbodem	08	Houten beschoeiing
08	Betonnen beschoeiing	09	Stortebed
09	Anti parkeervoorziening (hoge opsluitband)	10	Houten perkoenerij
10	Houten perkoenerij	11	Anti parkeervoorziening
11	Anti parkeervoorziening		
Legenda kabels en leidingen		Coördinatie nr.: 20150615	Wijknr (postcode):
			Stadskaart:
Elektrisch laagspanning		Toevoegingen	
Elektrisch 10 kV / 20 kV		Bestaand	
Elektrisch 50 kV		Nieuw	
Elektrisch 150 kV		Vervallen	
Gas lage druk		Herleggen	
Gas hoge druk		Reserveren	
Gas Gasunie			
Waterleiding			
Riolering HWA			
Riolering VWA			
Riolering transportriool			
Riolering perstleiding			
Riolering verband gescheiden stelsel			
Stadsverwarming			
Stadskoude			
W-K koudleiding			
Telecom			
Signaalkabel			
Verwerkte basisinformatie			
Instantie:	Referentie:	Omschrijving:	Datum:
Waternet	Revisie	duikers vd Boechorststraat	maart 1961
Ingenieursbureau			
Opdrachtgever: Gemeente Amsterdam			
Project: Duikers en HWA uitlaat v.d. Boechorststraat			
Onderdeel: Bestaande en nieuwe situatie			
Overzicht, doorsneden en detail			
Status:	Fase:	Behoort bij:	Schaal:
Definitief	Uitvoering		1200 / 100 / 20
Opsteller:	Goedgekeurd en vrijgegeven:	Paraaf:	Datum:
hei	F. Bruin		01-06-2015
Projectnummer:	Tekeningnummer:	Bladnummer:	Formaat:
60487	7891-01-01	01	A0
Auteursrechten voorbehouden	Documentnr:	Aantal bladen:	Wijziging:
		01	
Bestandsnaam: G:\opdrachten\werken\Duikers van de Boechorststraat\WPN-Eigen			
Platdatum: 1-6-2015			