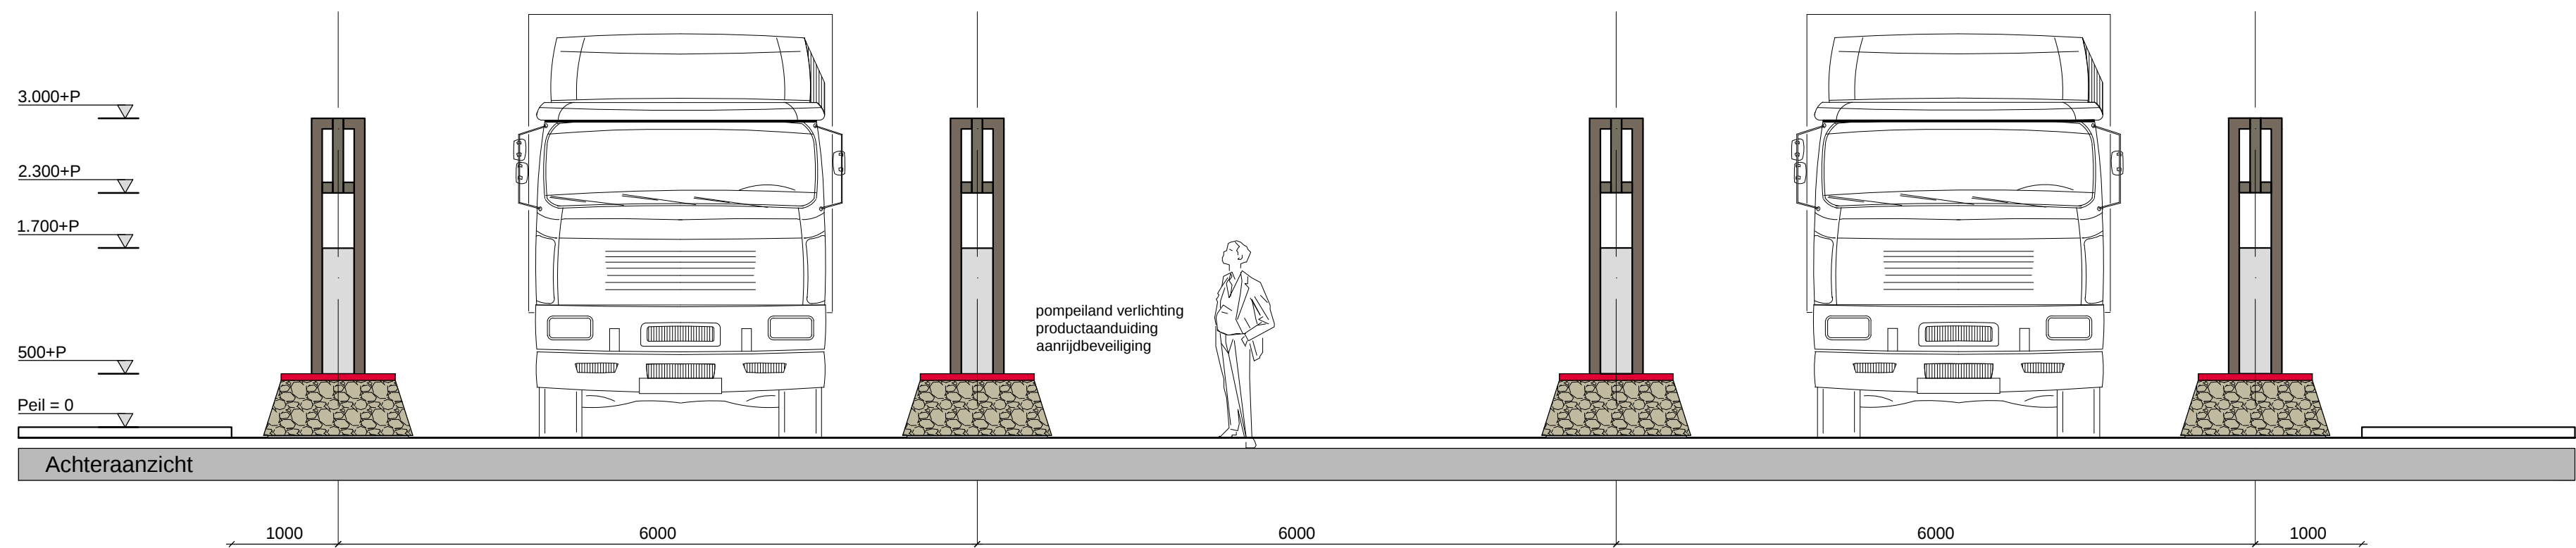
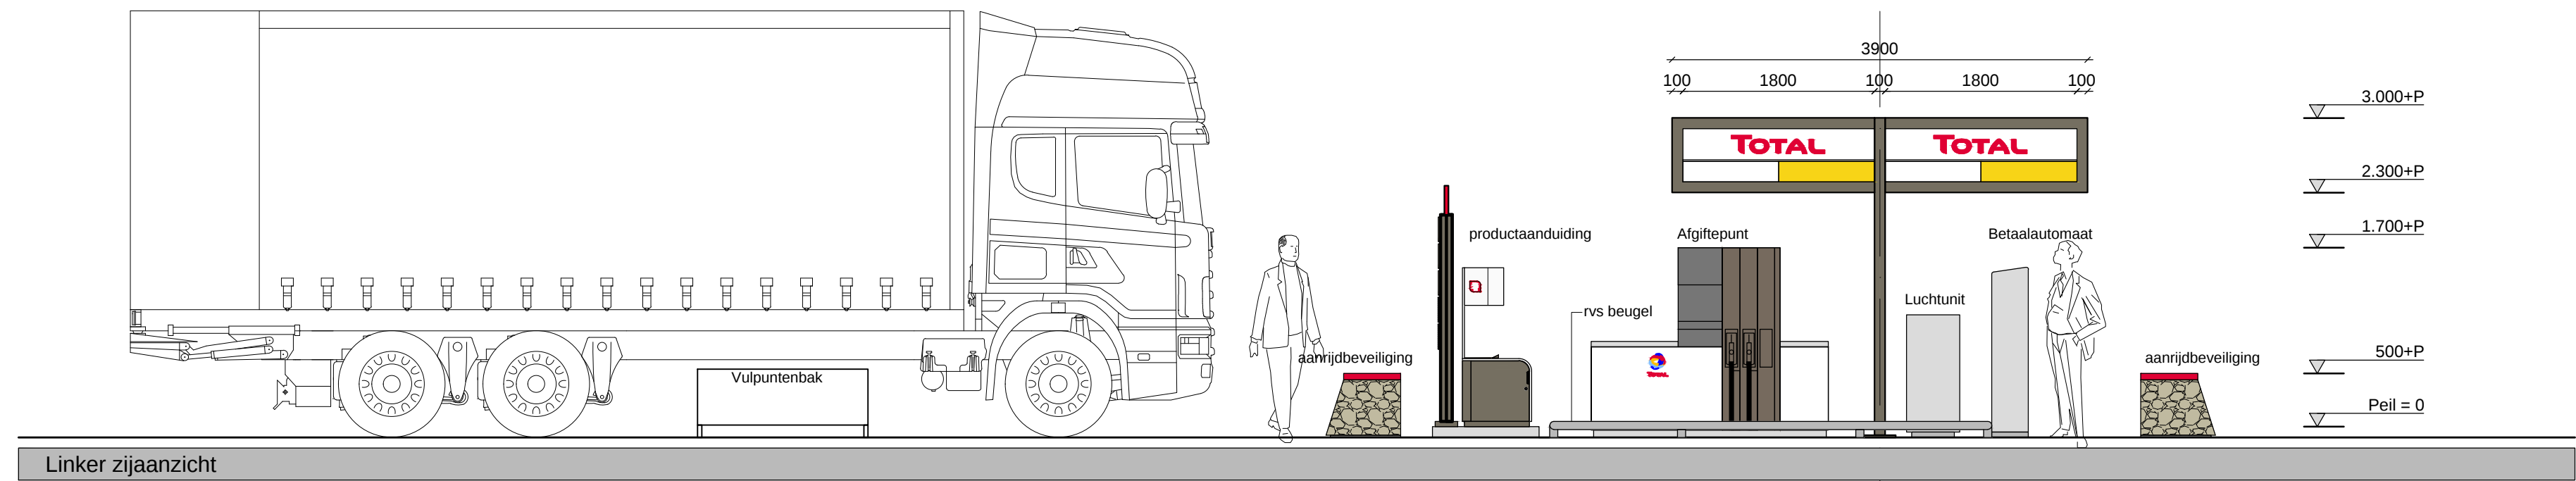
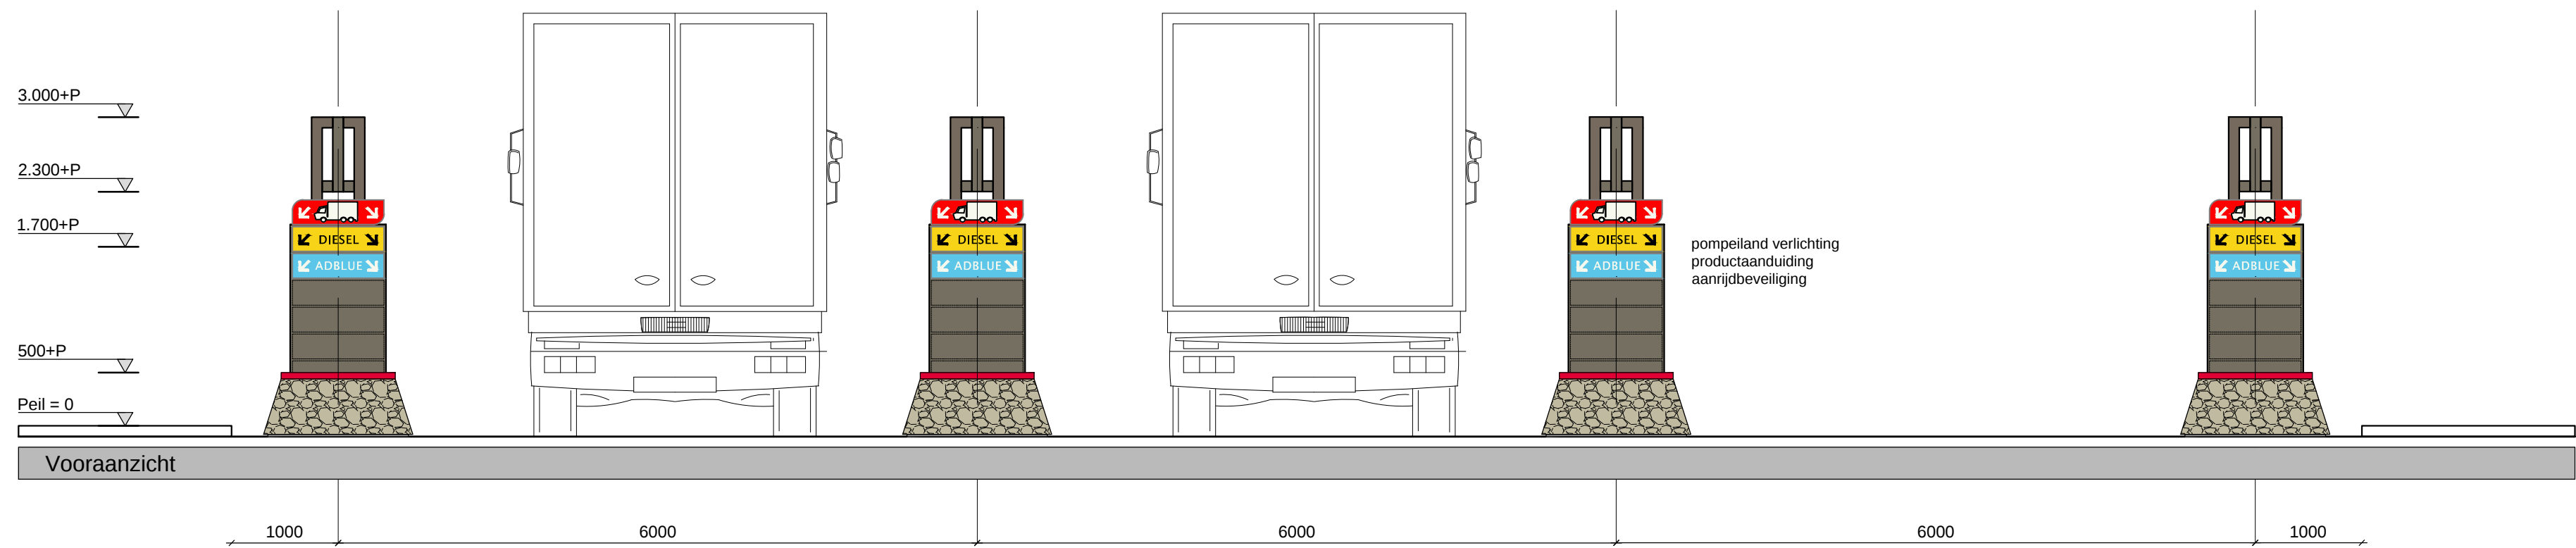
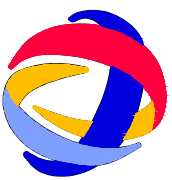


Kadastrale situatie

Kadastrale gemeente: sevenum
Sectie: Y en W
Nummer: 90 - 122 en 292
Schaal: 1:1000

VOORSTEL

Datum wijziging D		
Datum wijziging C		
Datum wijziging B		
Datum wijziging A		

Project: NN001685 Total Sevenum Midden Peelweg 3, 5975 MZ Sevenum			
Onderwerp: Gevelaanichten Uitbreiding vrachtwagen opstelplaatsen NN001685_31_PRDWG_2018711_FAC		Getekend : D.Bannink	
		Datum : 11-07-2018	
		Afdeling : CTP	
		Projectl. : A. ter Braak	
Werknummer: 552500	Blad: DO-B101		Kleine Fluiterweg 253 Postbus 525 7300 AM APELDOORN Tel.: 055 - 5781350 Fax: 055 - 5781351
Formaat: A1	Schaal: 1:50		