
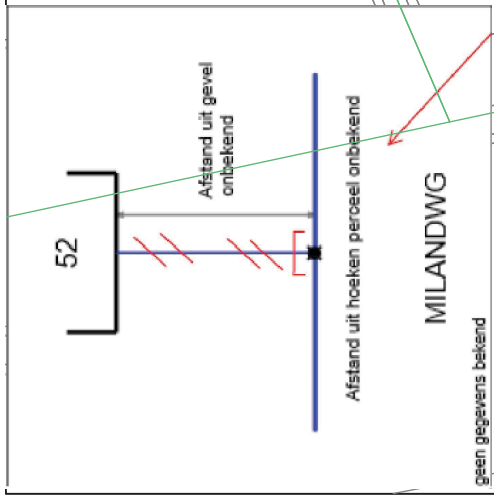


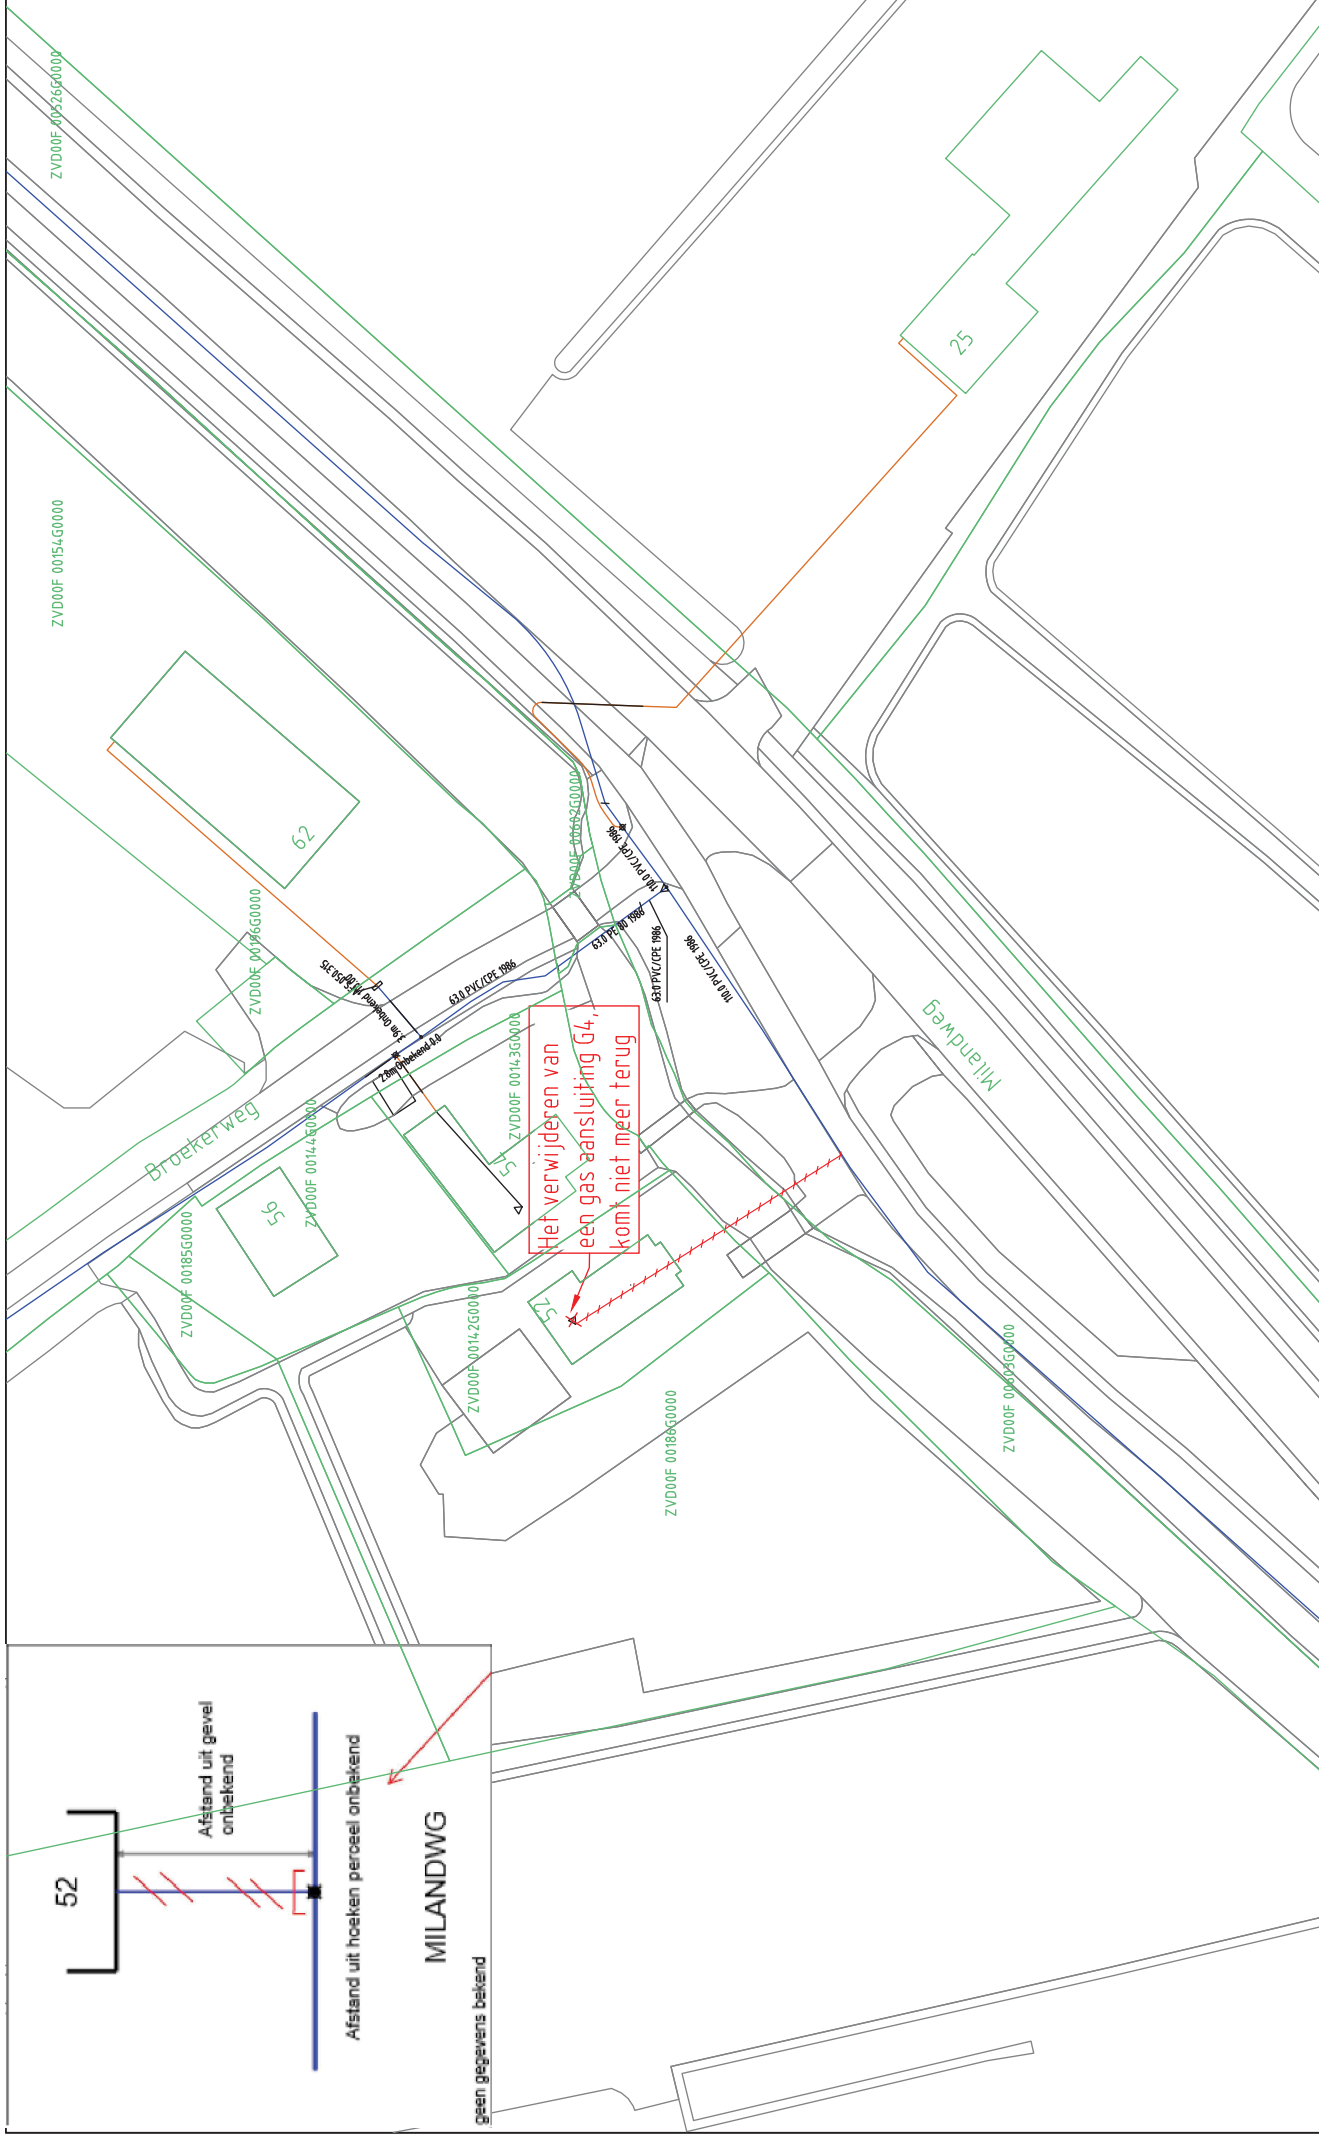

GAS NIEUW											Opmerkingen/Tracélengthe:	STEDIN 20181206 Tracé Gas Milandweg 52, Zegveld LD-PLAN Detailontwerp/Vergunning G	Wijz. #0	Get: GUrban
													Datum: 6-12-2018	Get: GUrban
													Project: 930000102190 KGG Aanvraag	Ordernr: 50161297
													Documentnr: 20181206-0000-064	Status: Voor uitvoering
GAS BESTAAND											Formaat: A3	Schaal: 1:500		Bladnr: 064
											Volgend bladnr: nvt			