




**Gemeente
Wijchen**

Afdeling Openbare werken & Vastgoed
Team Geo-informatie

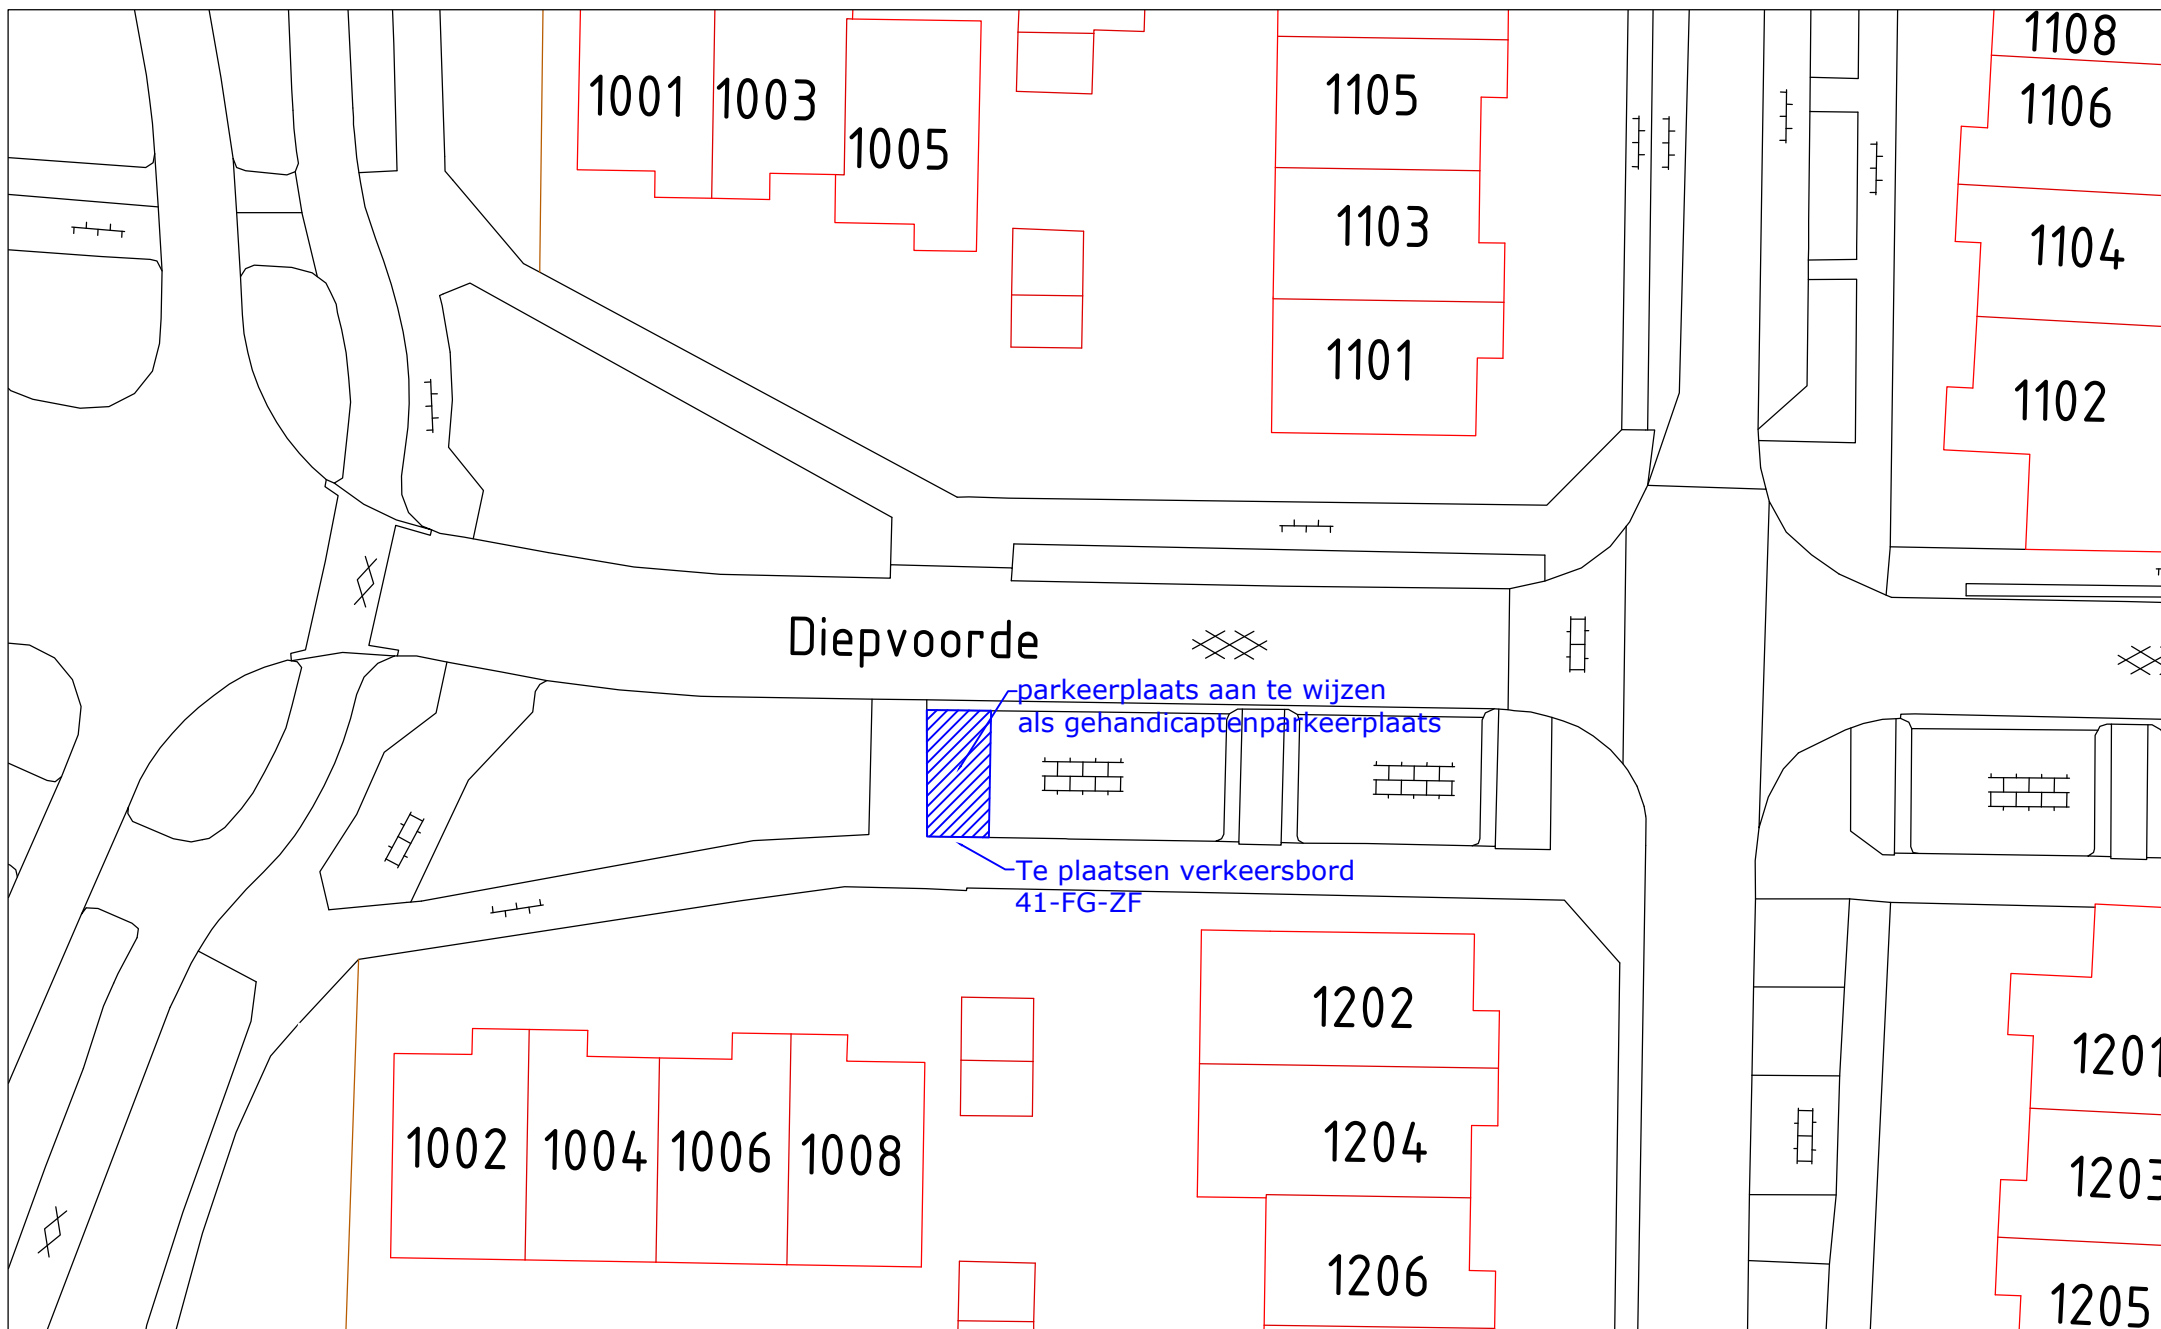

Bijlage bij verkeersbesluit

Datum					Get. RK	
Formaat					Gew.	
Schaal					Gew.	
Afdeling					Groep	Tek. nr.
080119	A4	---	OW&V	LV	18	004

Diepvoorde 1004

Gehandicaptenparkeerplaats t.b.v. 41-FG-ZF