


Elsbroekerlaan, Hillegom

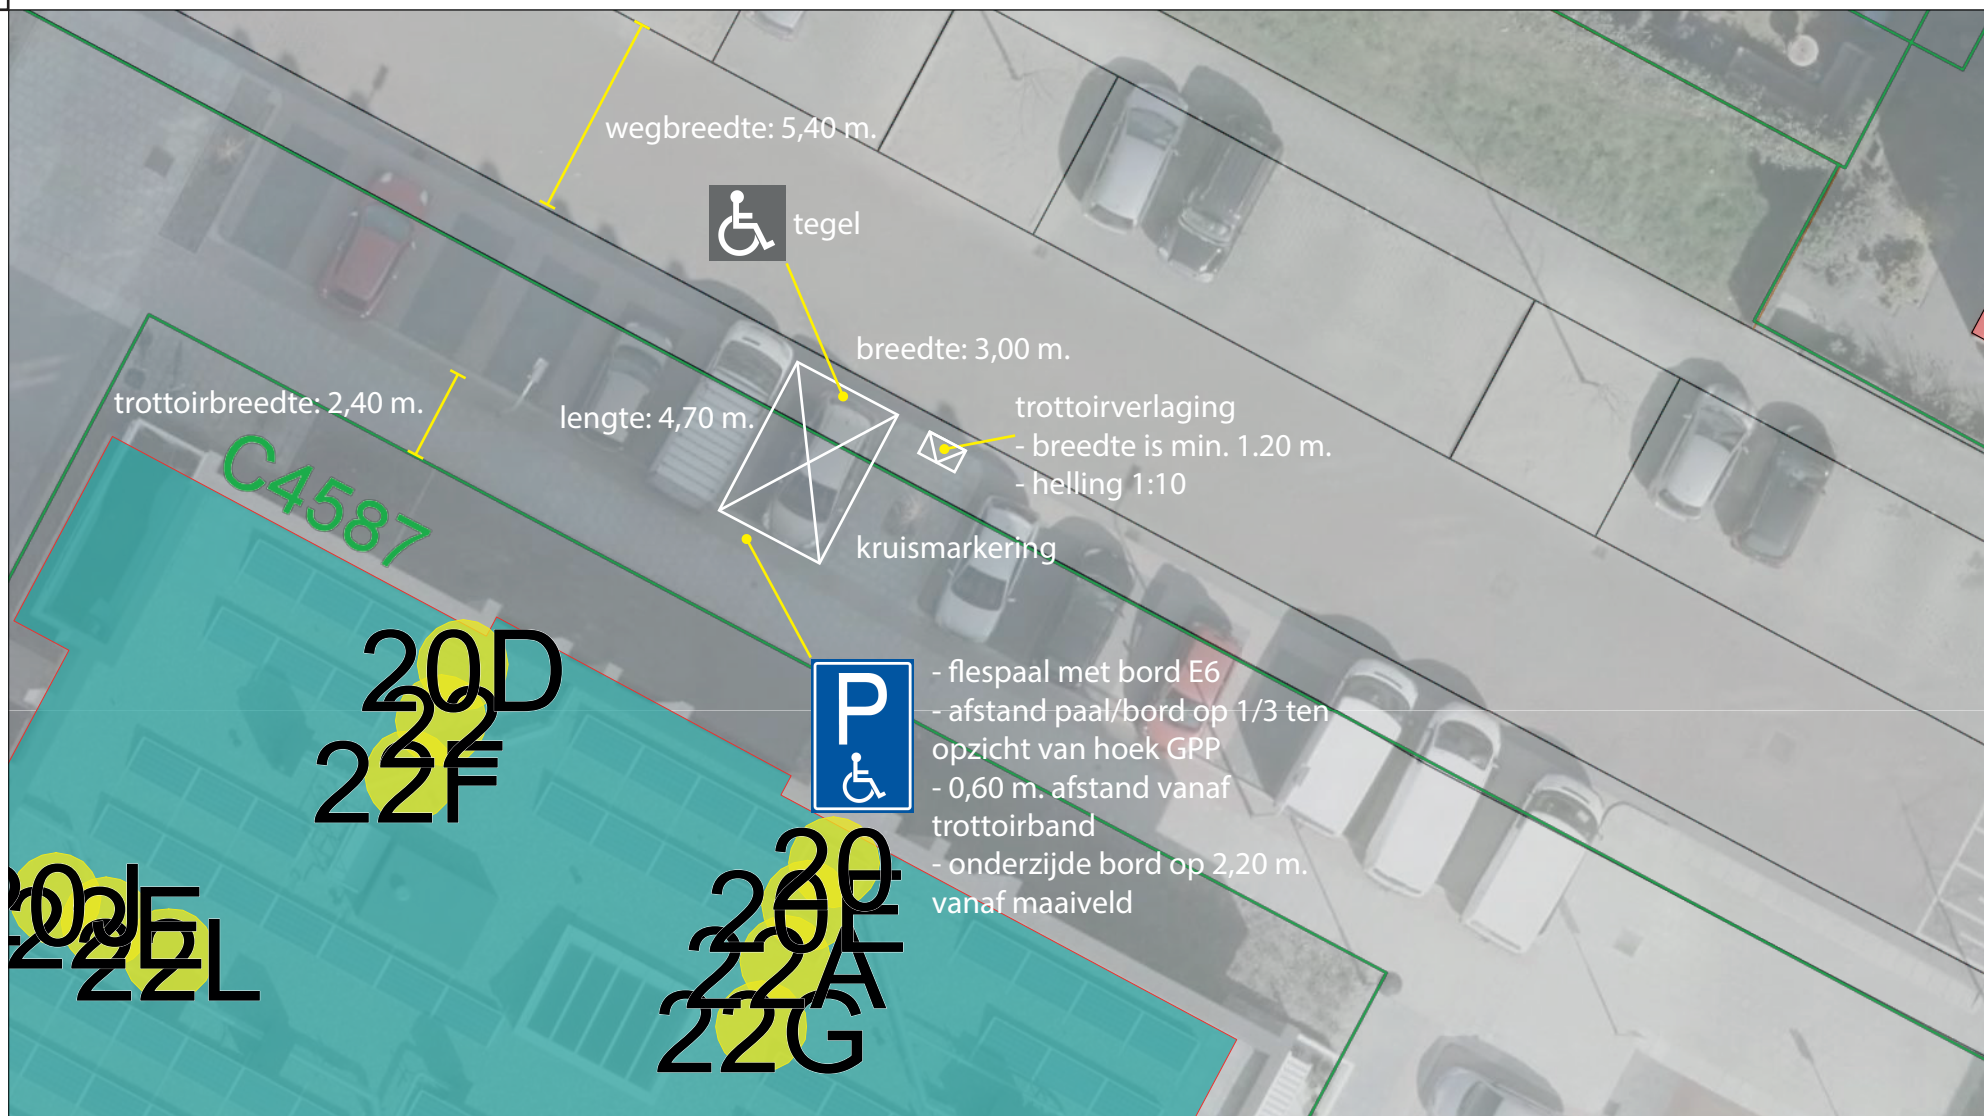

Gemeente
Hillegom



Schaal 1:200
Datum: 05-03-2018

Instellen van een algemene gehandicaptenparkeerplaats