


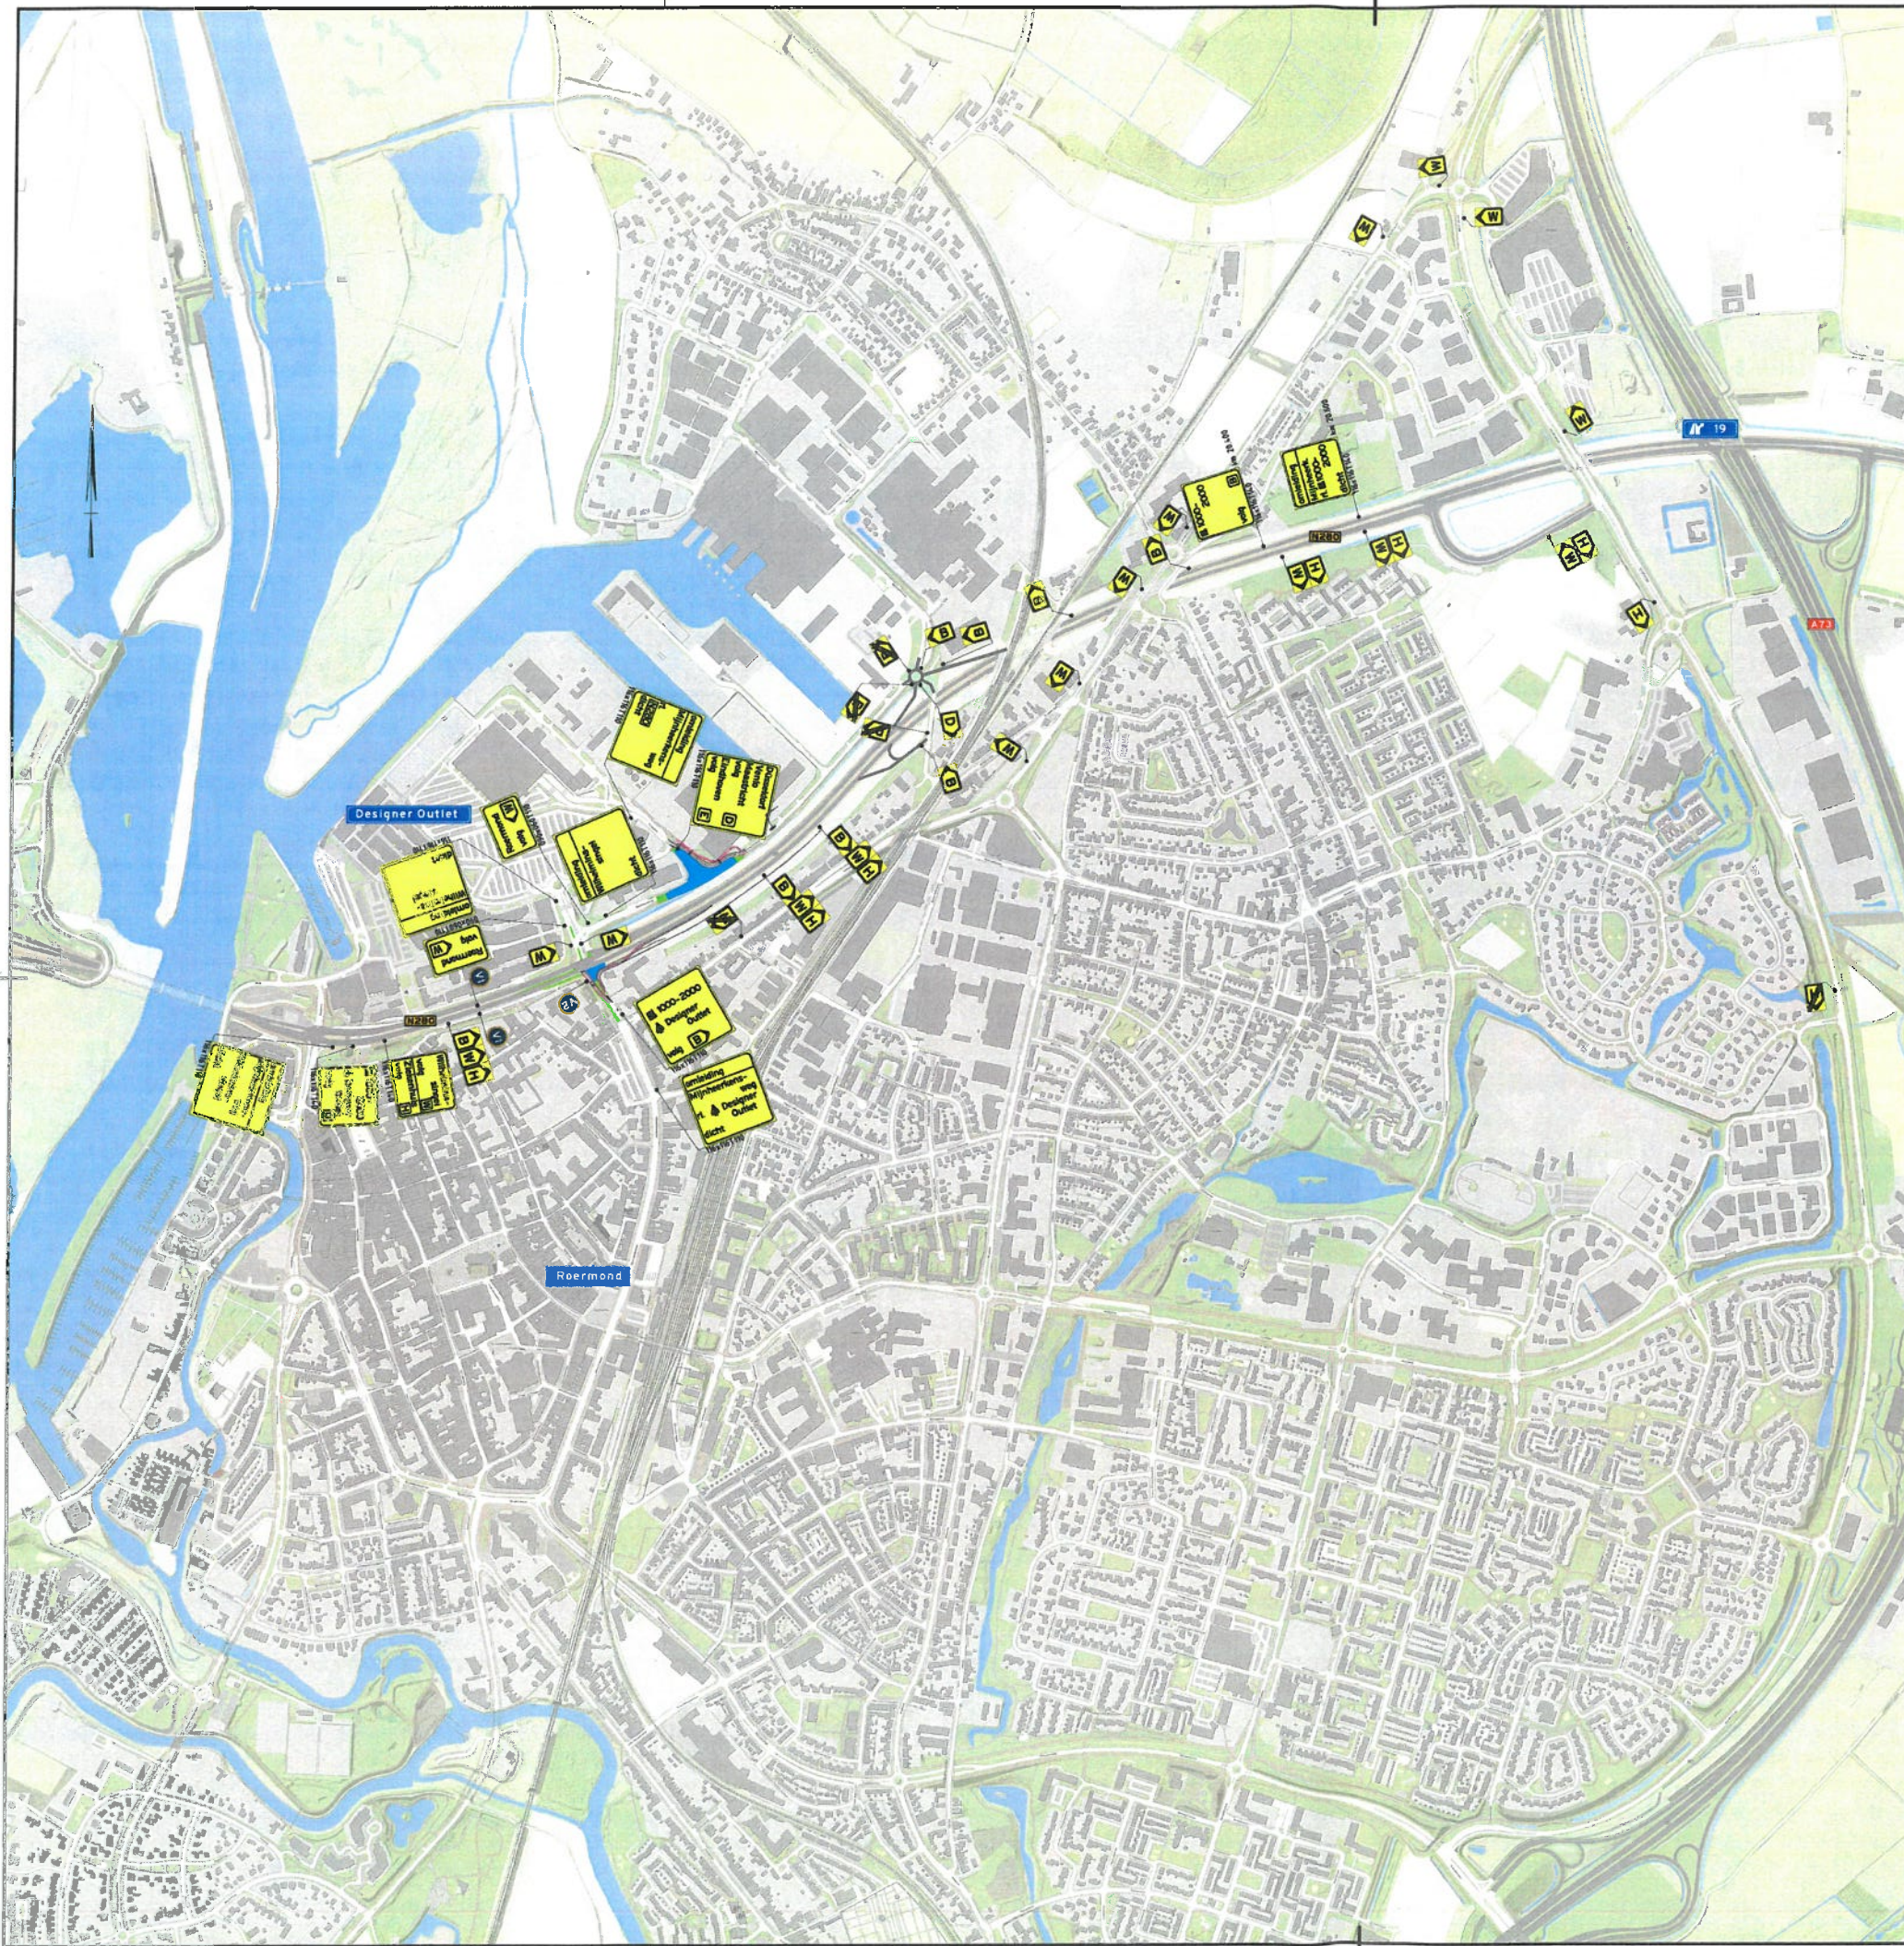

Maastricht, d.d. 21-2-19

Akkoord / niet Akkoord
 M.b.t. *Prov. wegen*
 Afdeling: Provinciale Wegen

Bureau: PWB

Naam: *[Handwritten signature]*

Legenda

-  - Ondergrond
 -  - Werkvak
 -  - Gesloten wegvak
 -  - Omleidingsroute
- Conflicterende NBG-bebording afplakken

Vooraankondiging(en):

- V1 = 
- V2 = 

1.0	11-02-2019	Eerste Uitgave	JoB2	JeMa3	RoSa	WlHo
Versie	Datum	Omschrijving	Opsteller	Gecontroleerd	Geautoriseerd	Vrijgegeven
Werkend Hardt N280 - Roermond Locatie: 6041 LE Roermond						
provincie limburg 			Document: Tekening Projectnummer: 6.005491 Schaal: mvt Formaat: A2 In: 1 Maken, blad nr. 1 Gemeen:			
N280 - Roermond Tijdelijke Verkeersmaatregelen Omleiding t.b.v. DO-VK-T-VKM-018			Tekeningnummer: DO-VK-T-OML-012 Versie: 1.0			

Bestanddeel: S:\V\Projecten\N280_2019\2_N280_Roermond\01_Vooraankondiging\DO-VK-T-OML-012.dwg

