




**Gemeente  
Wijchen**

Afdeling Openbare werken & Vastgoed  
Team Geo-informatie

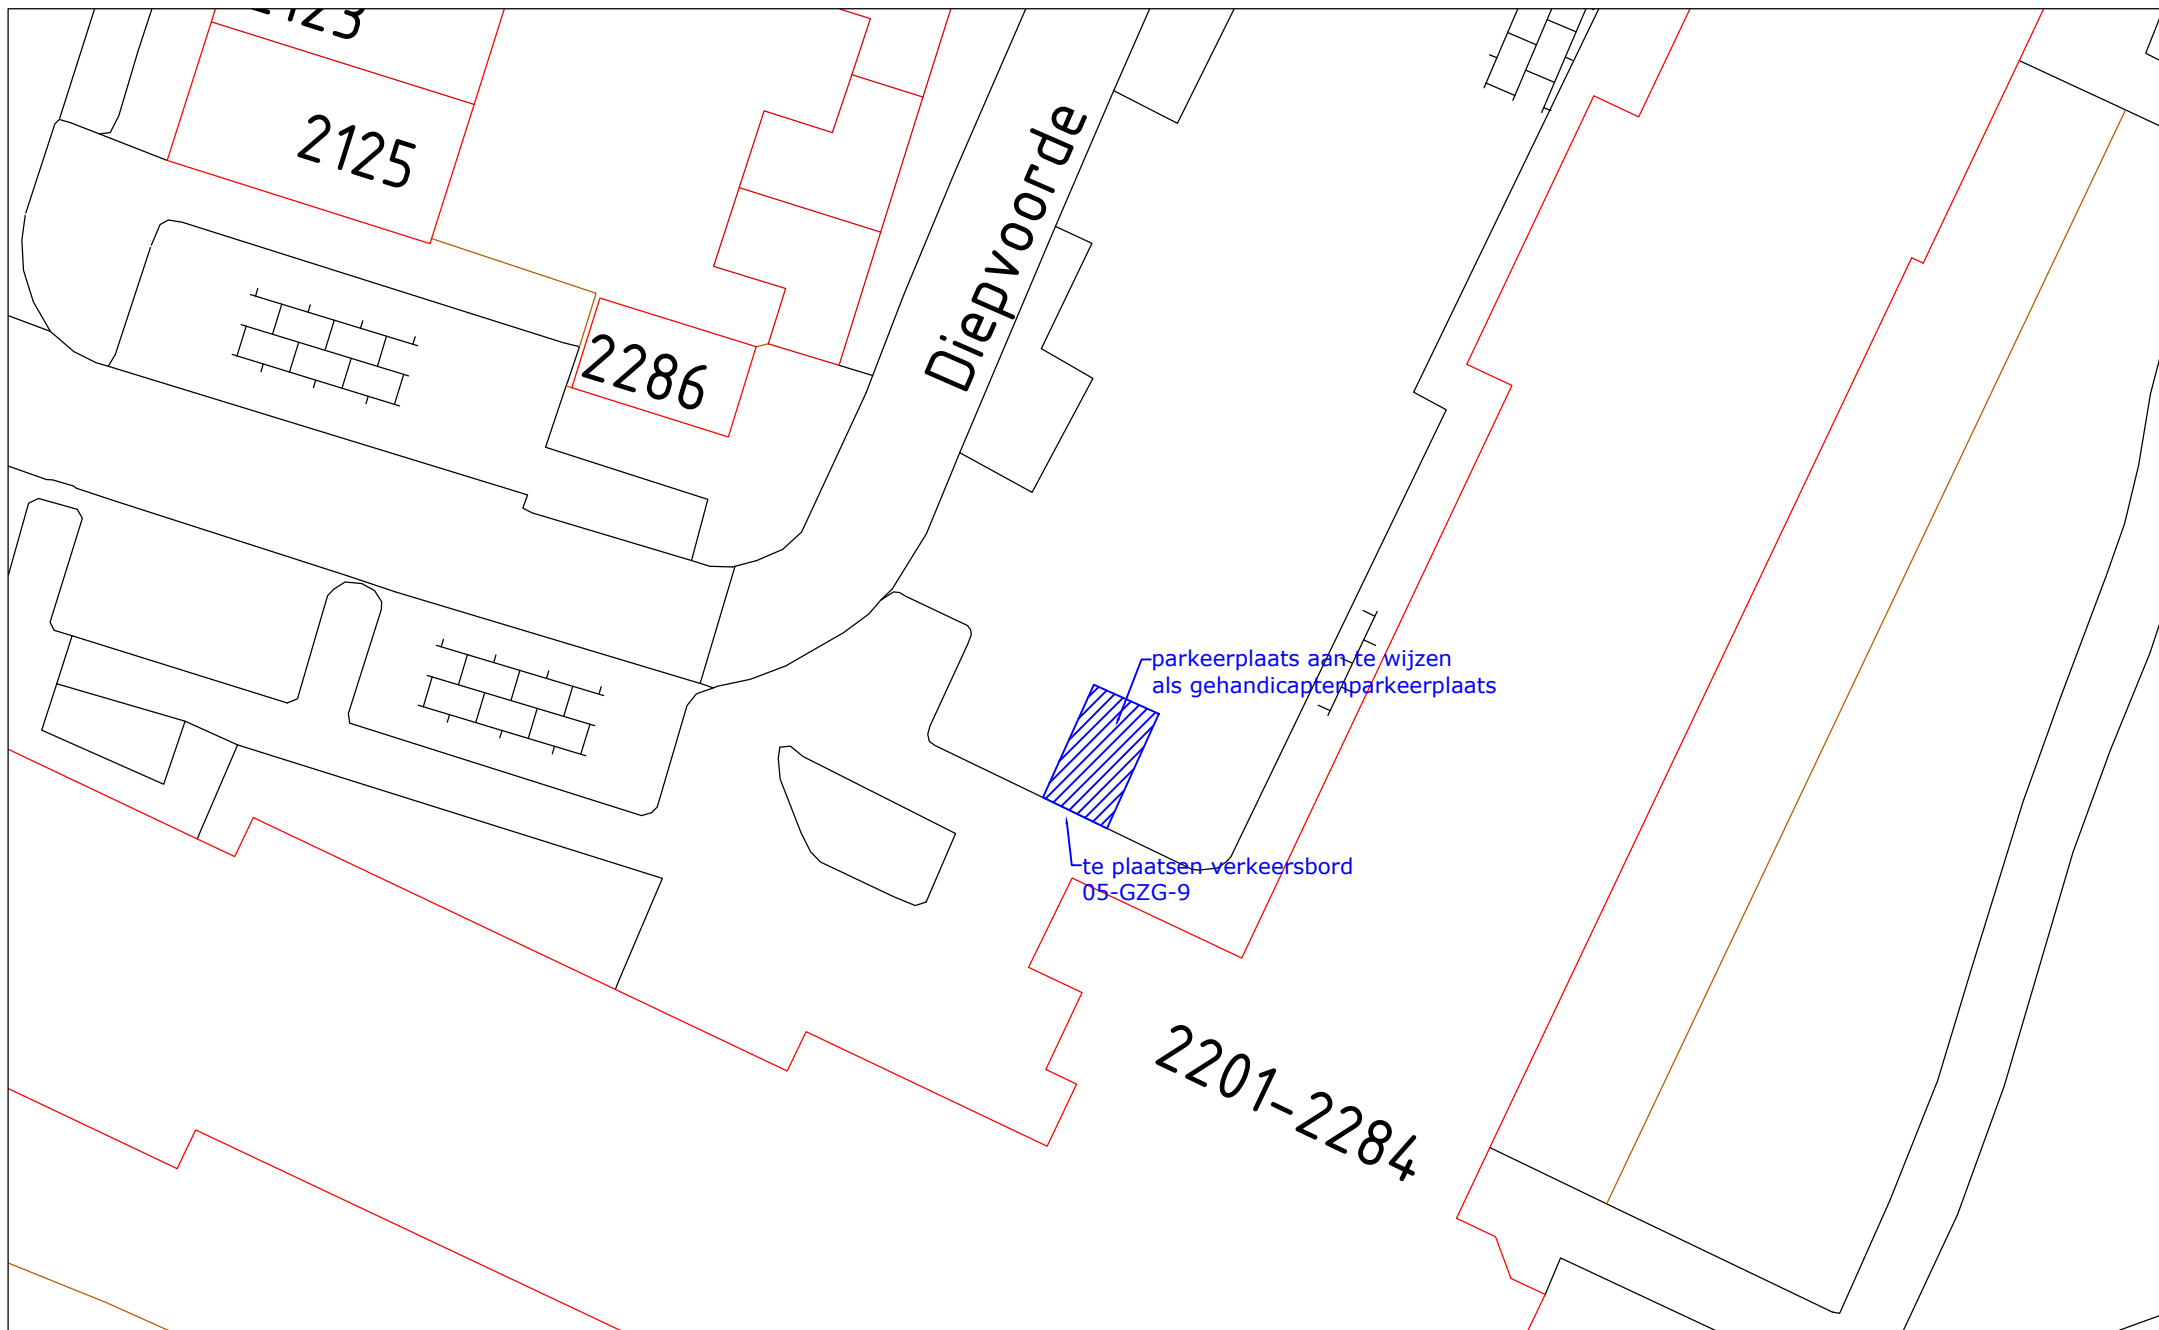

### Bijlage bij verkeersbesluit

| Datum  | Formaat | Schaal | Afdeling | Rubriek | Groep | Tek. nr. |
|--------|---------|--------|----------|---------|-------|----------|
| 210219 | A4      | ---    | OW&V     | LV      | 18    | 005      |

Get. RK

Gew.

Gew.

Diepvoorde 2235

Gehandicaptenparkeerplaats t.b.v. 05-GZG-9