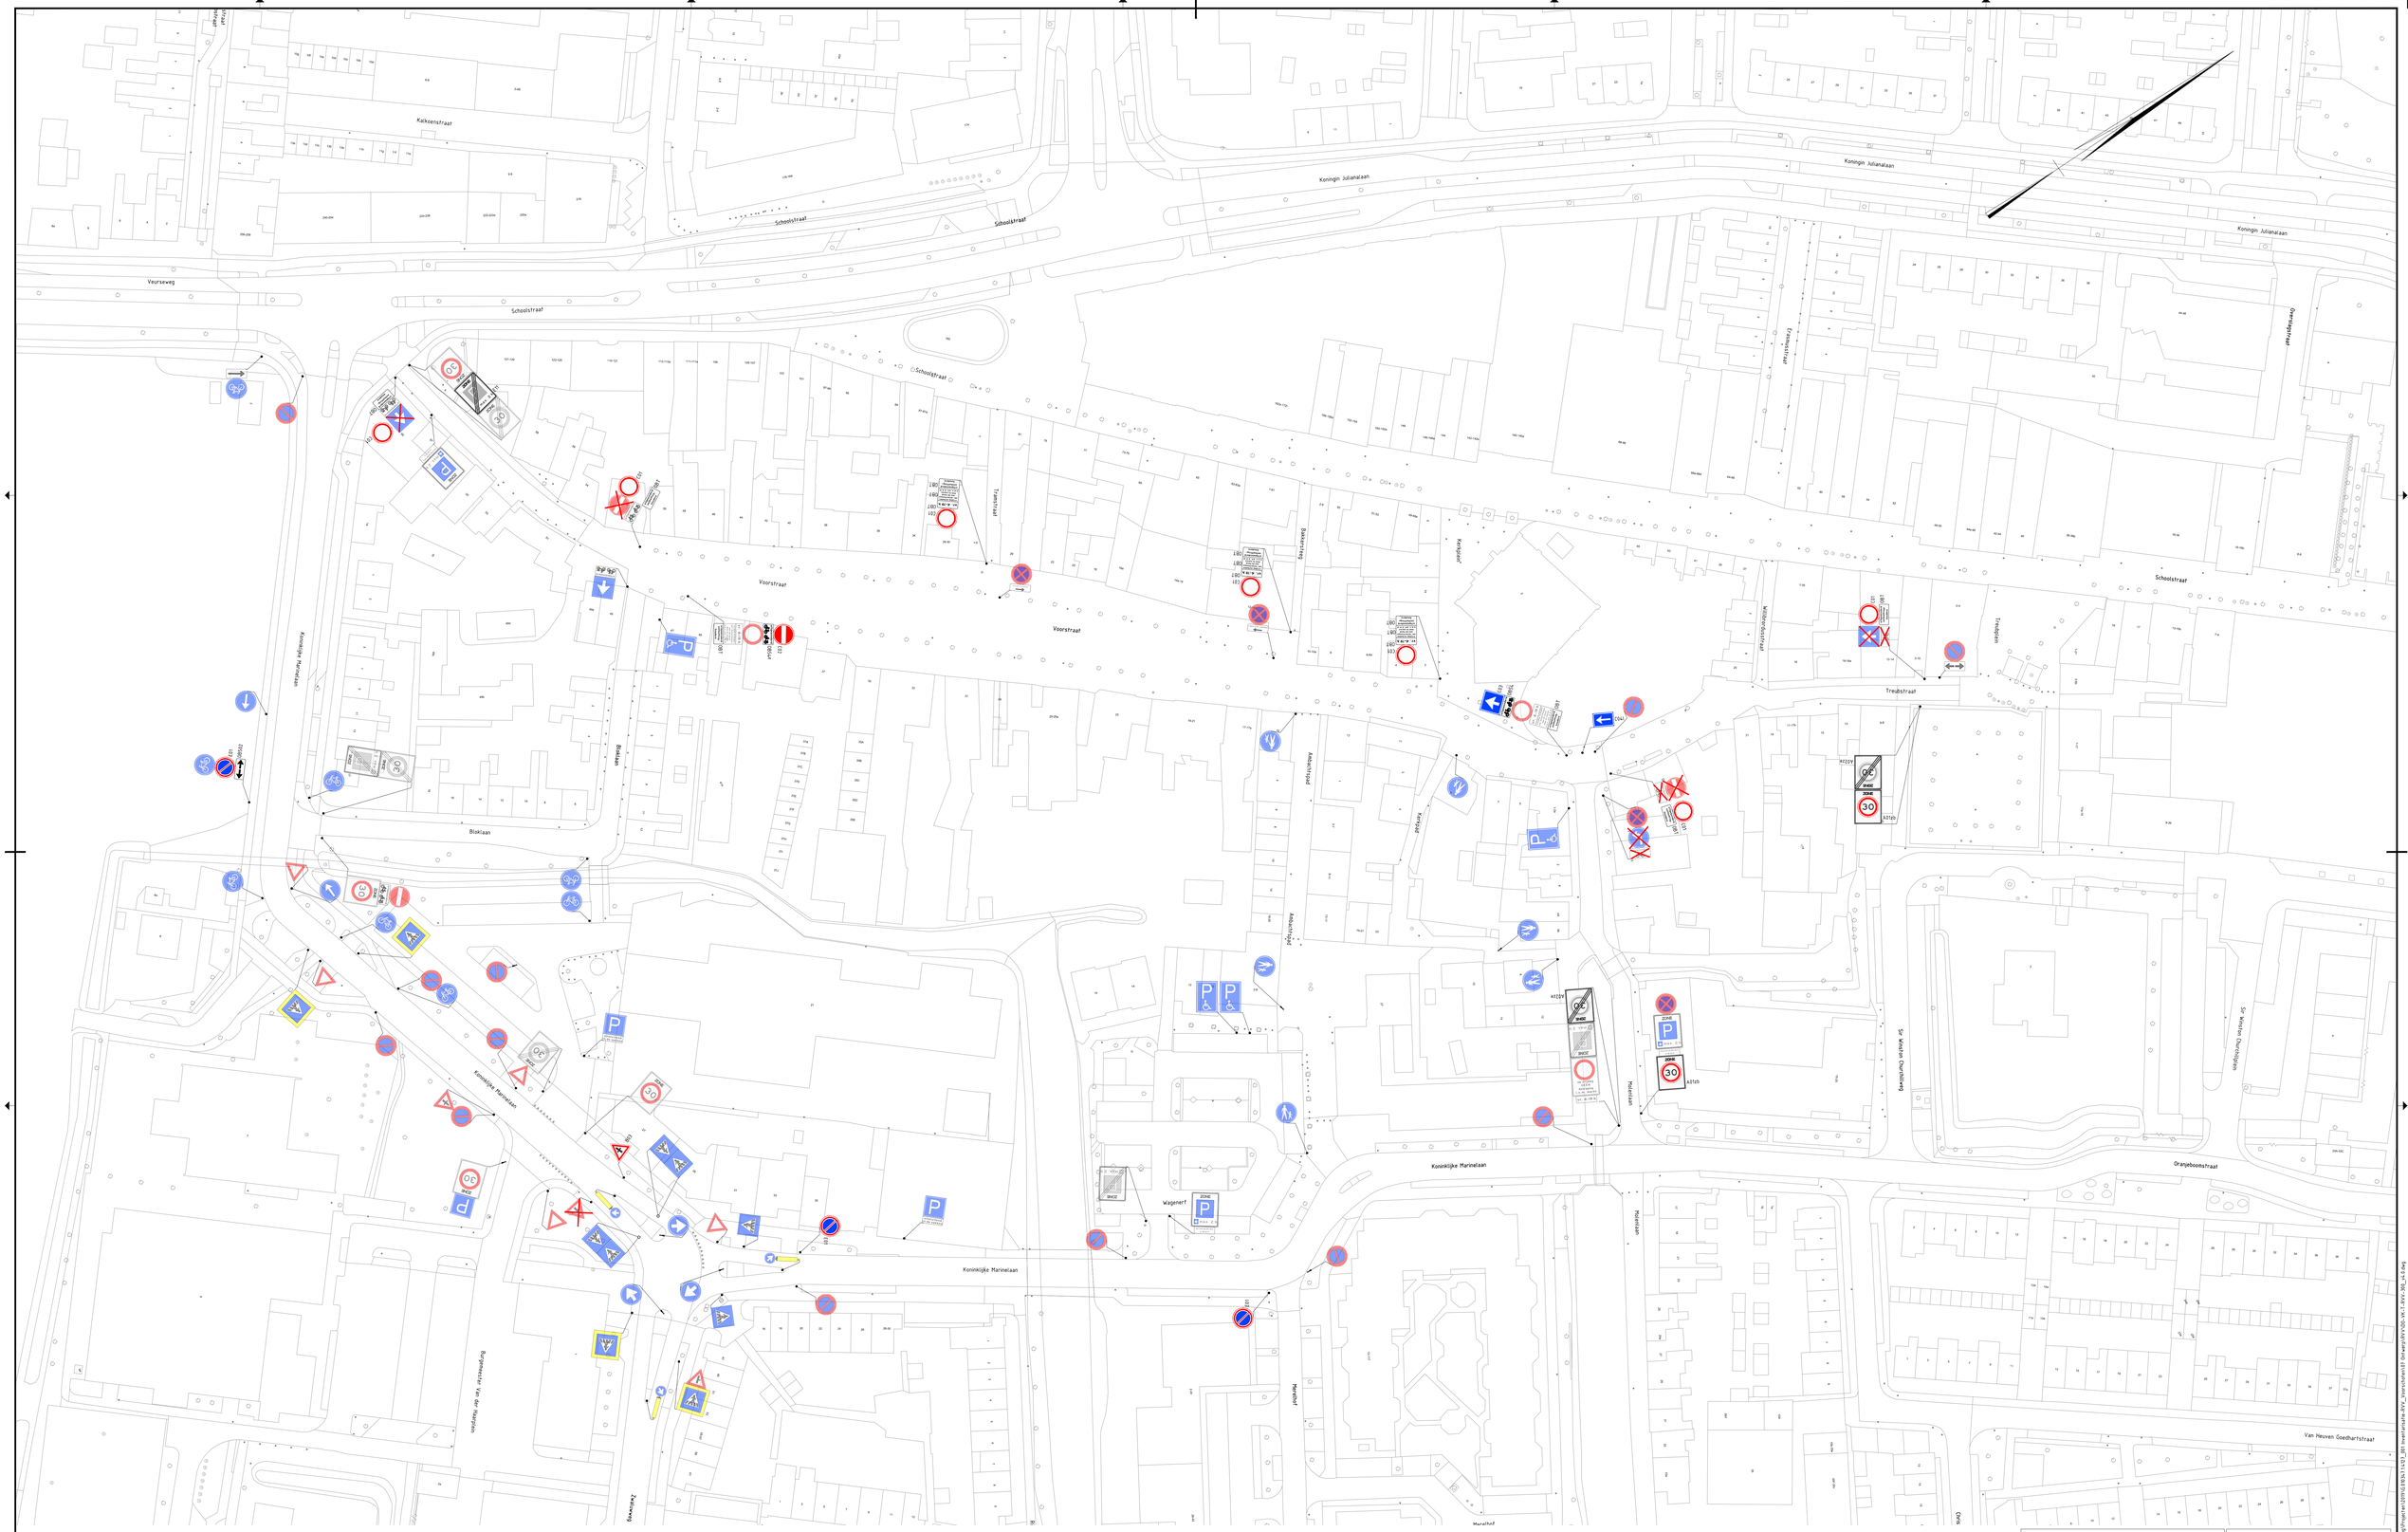

Legenda

- Bestaande te handhaven bebording
- Nieuw / te verplaatsen bebording
- Te verwijderen bebording
- Bebording op buispaal
- Bebording gemonteerd op aanwezig of nieuw te plaatsen wegmeubilair
- Bebording op Afwijkende constructie
- Lichtmast locatie indicatief

hr GROEP
innovations on the move
Frijdastraat 17-19
2288 EX Rijswijk
+31 (0)70 399 85 11
rijswijk@hrgroep.nl

Aanpassing bebording Voorschoten

Voorschoten

Verkeersbesluit Voorstraat

Documentsoort	Tekening
Projectnummer	G.010347-001
Schaal	1:500
Formaat	841x1470 mm
In	1 bladen, blad nr. 1
Gemeten	
Tekeningnummer	DO-VK-T-RVV-300
Versie	4.0

Projectmappe: S:\VOORTHUIS\Werk\DO\VK\Plan_Engineering\Verkeer\010347-001 Aanpassing bebording Voorschoten\
Plotdatum: 2024-10-08 13:21:18