




**Gemeente
Wijchen**

Afdeling Openbare werken & Vastgoed
Team Geo-informatie

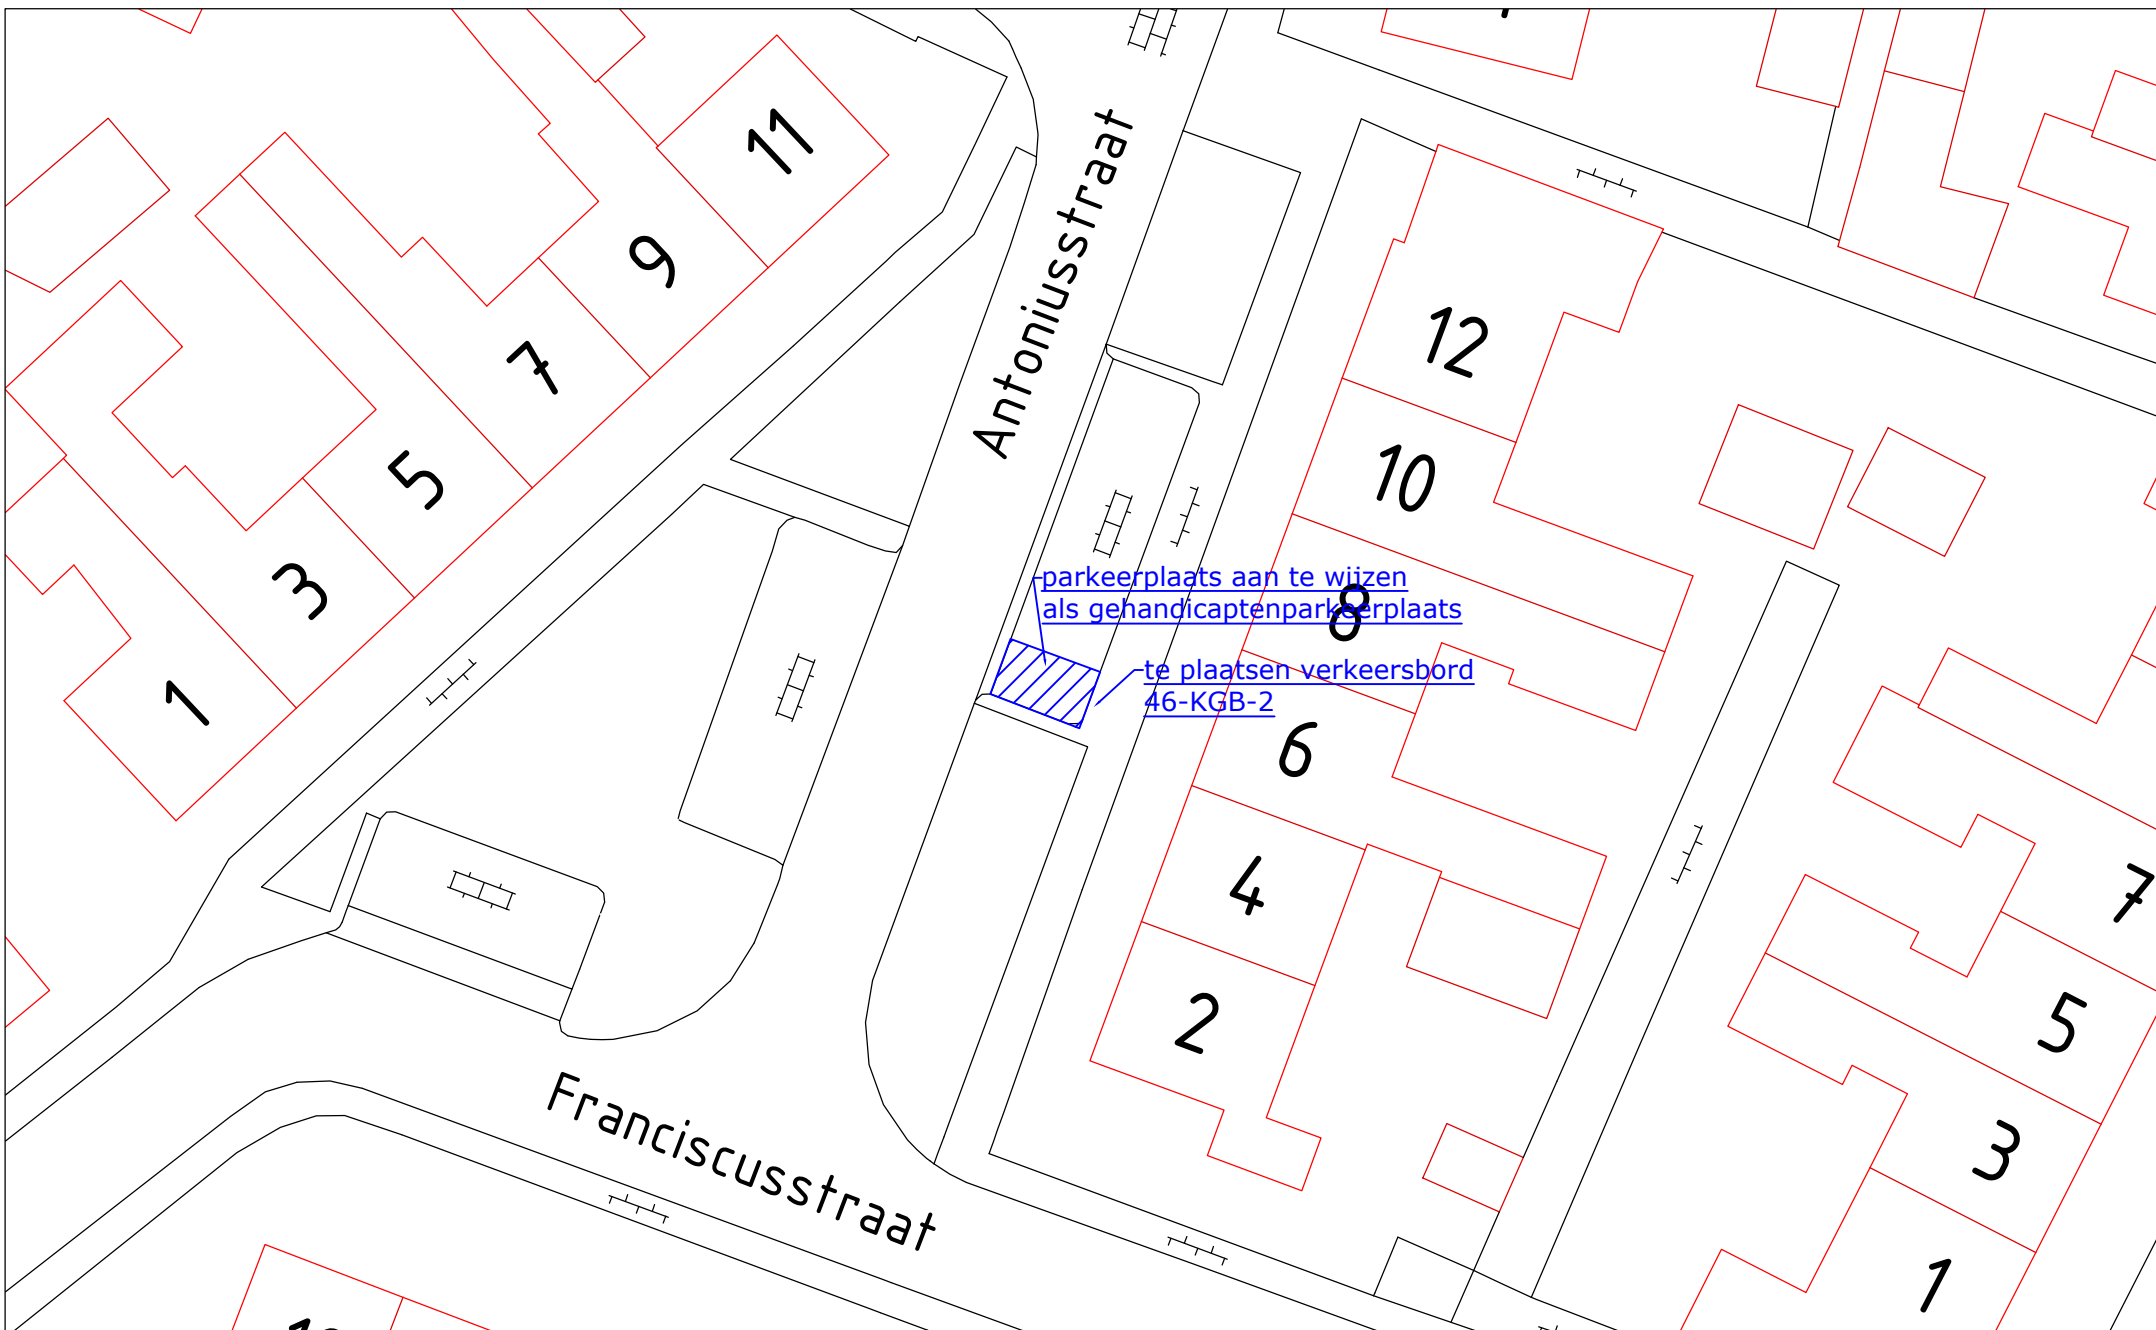

Bijlage bij verkeersbesluit

					Get. RK	
					Gew.	
					Gew.	
Datum	Formaat	Schaal	Afdeling	Rubriek	Groep	Tek. nr.
080119	A4	---	OW&V	LV	10	011

Antoniusstraat 4
Gehandicaptenparkeerplaats t.b.v. 46-KGB-2