


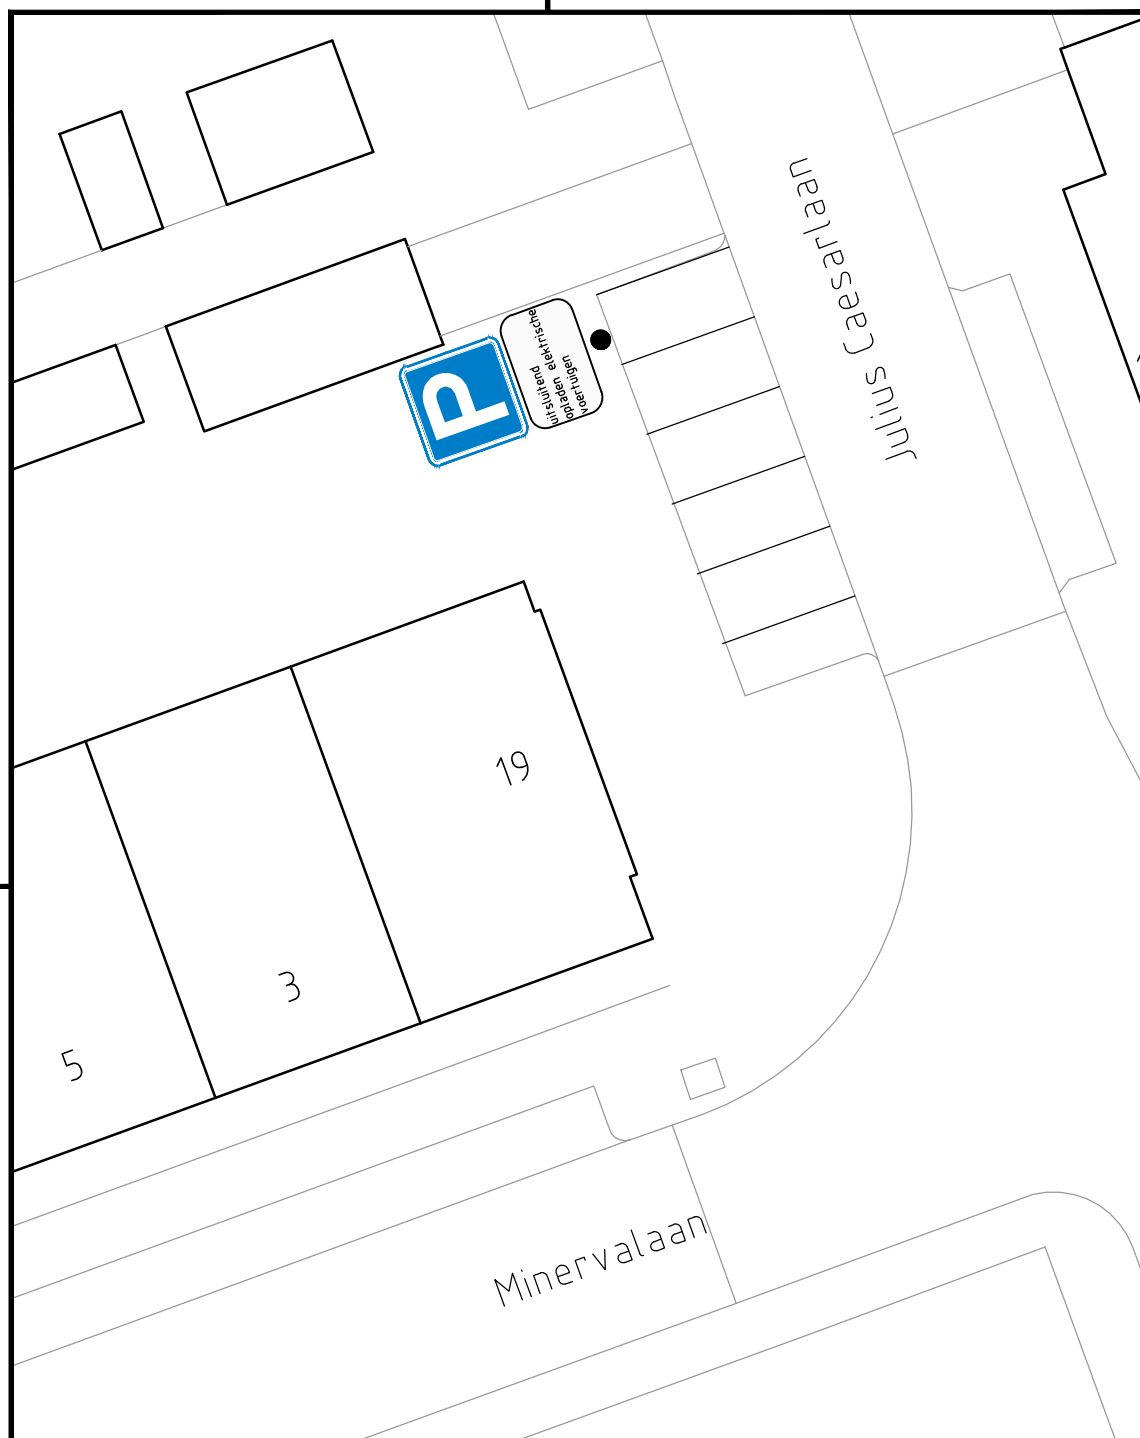

Project

Bebodingsplan Julius Caesarlaan

Onderwerp

Aanwijzen oplaadplek t.b.v. opladen van elektrische auto's



NIEUW



BESTAAND



VERWIJDEREN

Getekend door H.Devilee	Gecontroleerd door	Blad	Aantal	Documentsoort Tekening	Documentstatus Concept	Contractnummer:
Datum uitgifte 16-01-2019	Gezien door	Schaal 1:200	Formaat A4S	Domein	Zaaknummer: Z/19/1346193	Documentnummer:
Gemeente Leiden Ontwerp en Mobiliteit				 Leiden Stationsplein 107 Postbus 9100, 2300 PC Leiden Tel. 14071		