




ma. t/m vr.
van 16.00 - 19.00 h
uitgezonderd
openbaar vervoer
taxi's
landbouwvoertuigen
en brommobielen

A

gesloten verklaring, De Haal richting Oostzanerrijweg, Landsmeer
verkeersbord C6, bijlage I, RVV 1990
met onderbord

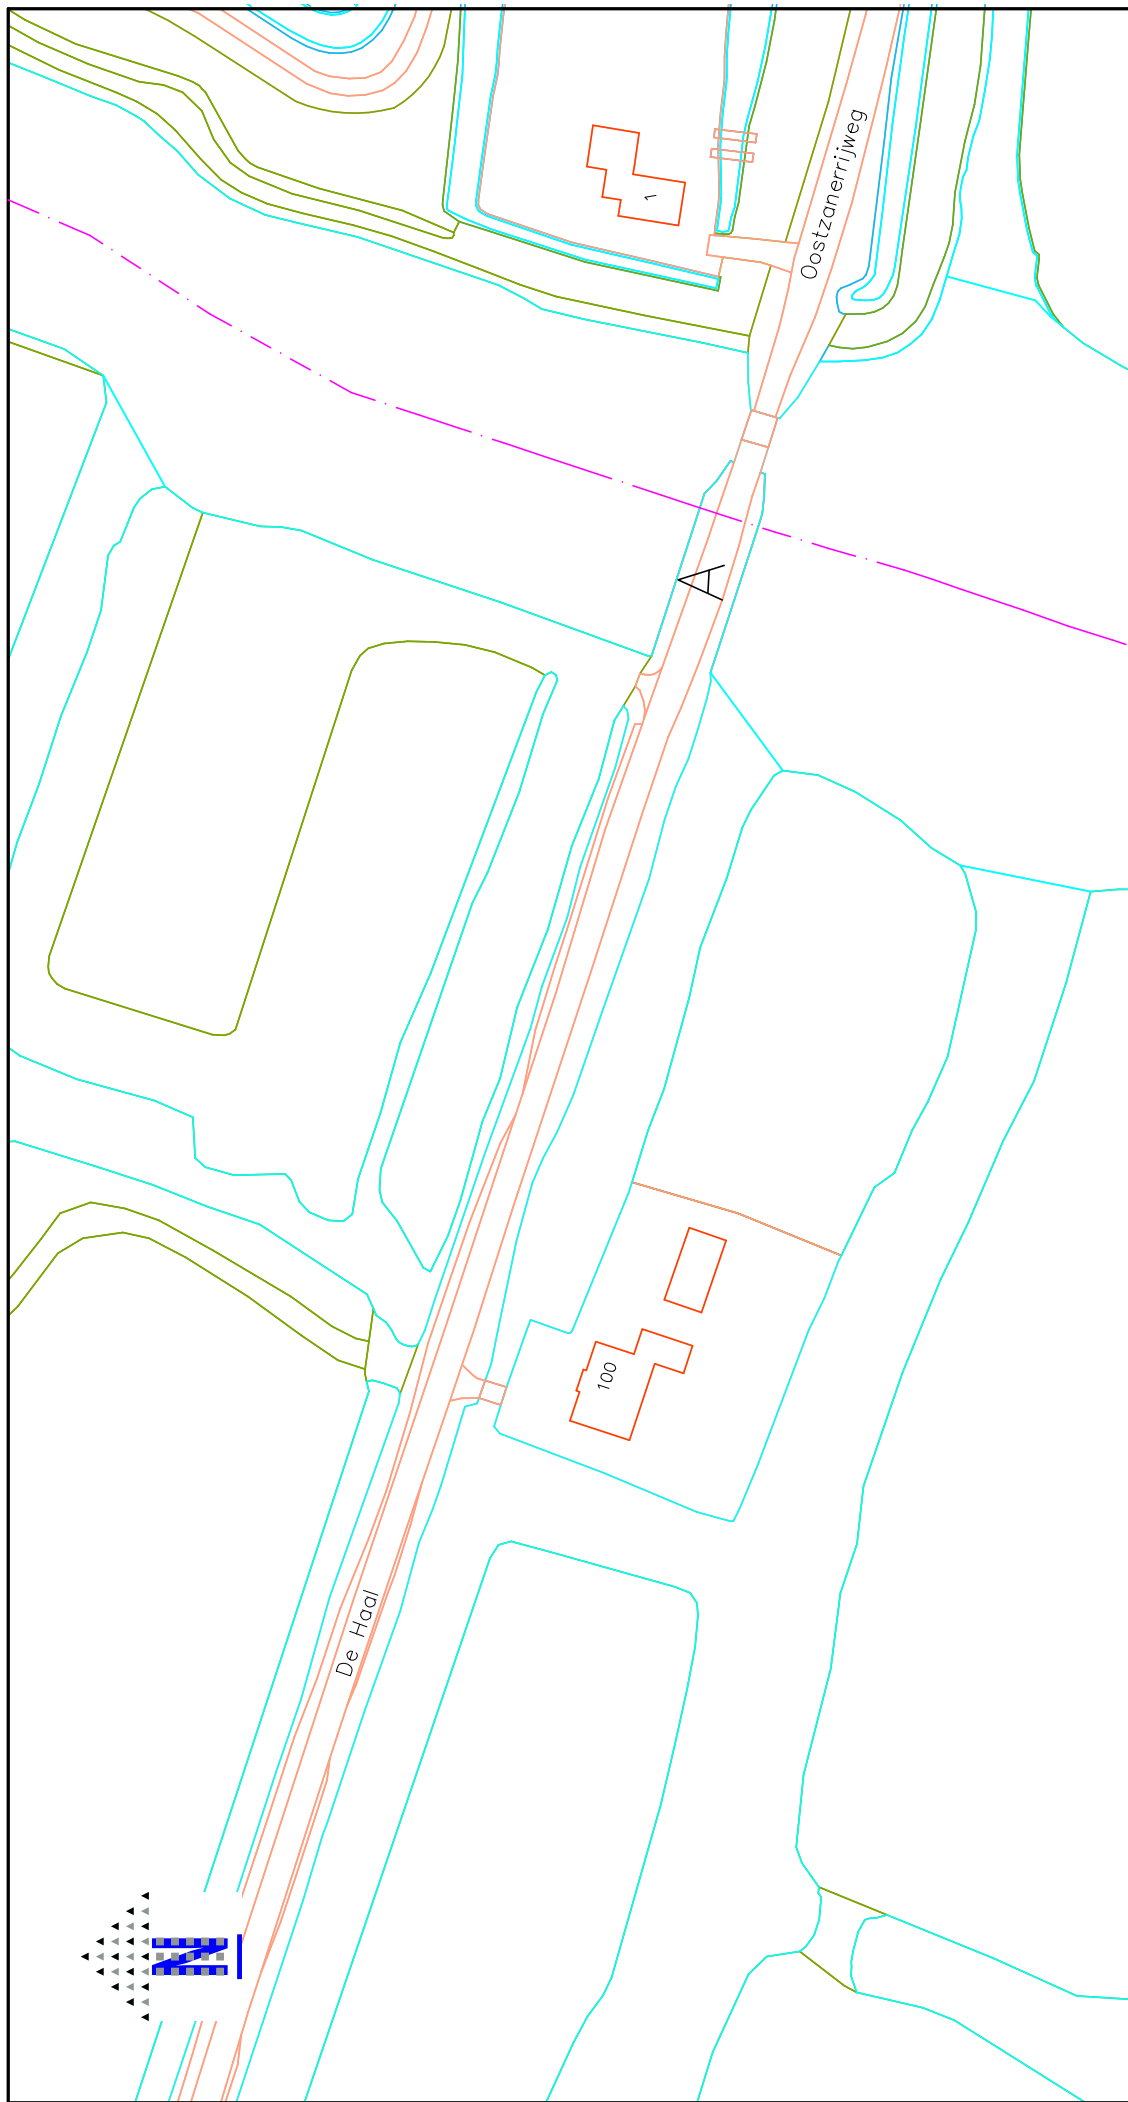

schaal 1:1000 formaat A4
datum 310718 cadnr gw703

verkeersbesluit
gesloten verklaring
De Haal en Kerkstraat, Oostzaan