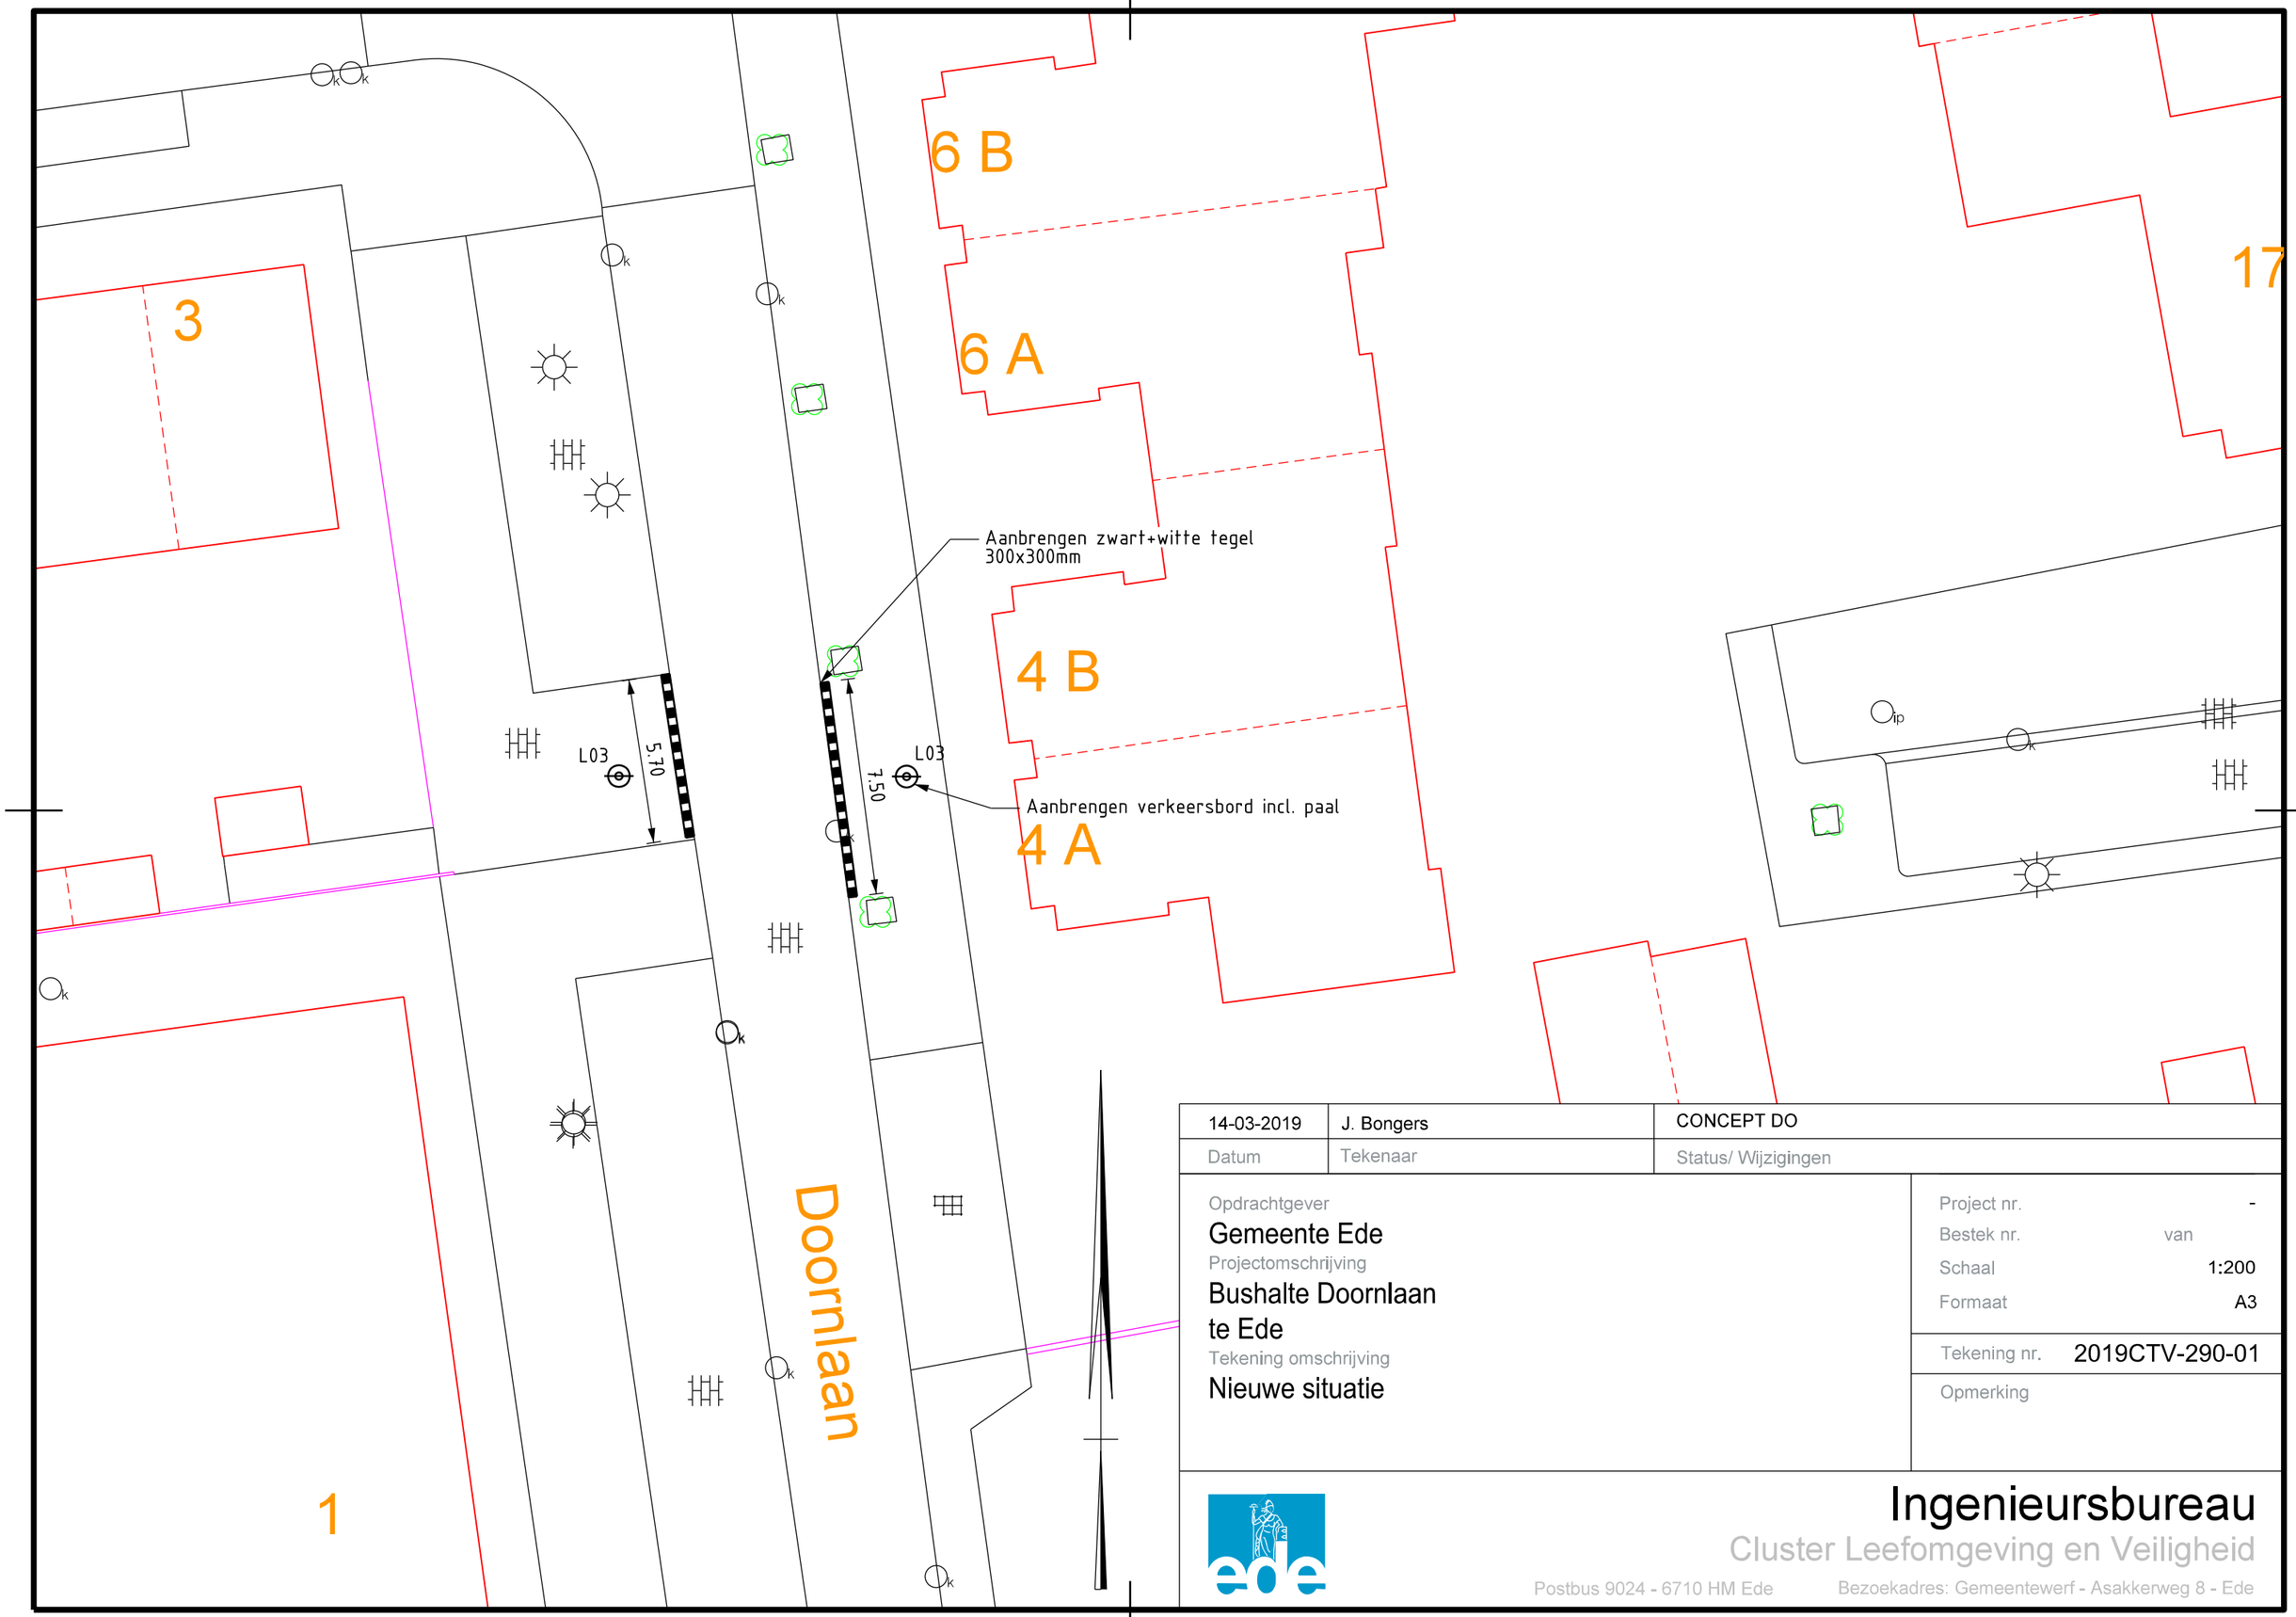

14-03-2019	J. Bongers	CONCEPT DO
Datum	Tekenaar	Status/ Wijzigingen

Opdrachtgever
Gemeente Ede
Projectomschrijving
Bushalte Doornlaan
te Ede
Tekening omschrijving
Nieuwe situatie

Project nr.	-
Bestek nr.	van
Schaal	1:200
Formaat	A3
Tekening nr.	2019CTV-290-01
Opmerking	

Ingenieursbureau
Cluster Leefomgeving en Veiligheid
Postbus 9024 - 6710 HM Ede
Bezoekadres: Gemeentewerf - Asakkerweg 8 - Ede