




VERKEERSBESLUIT

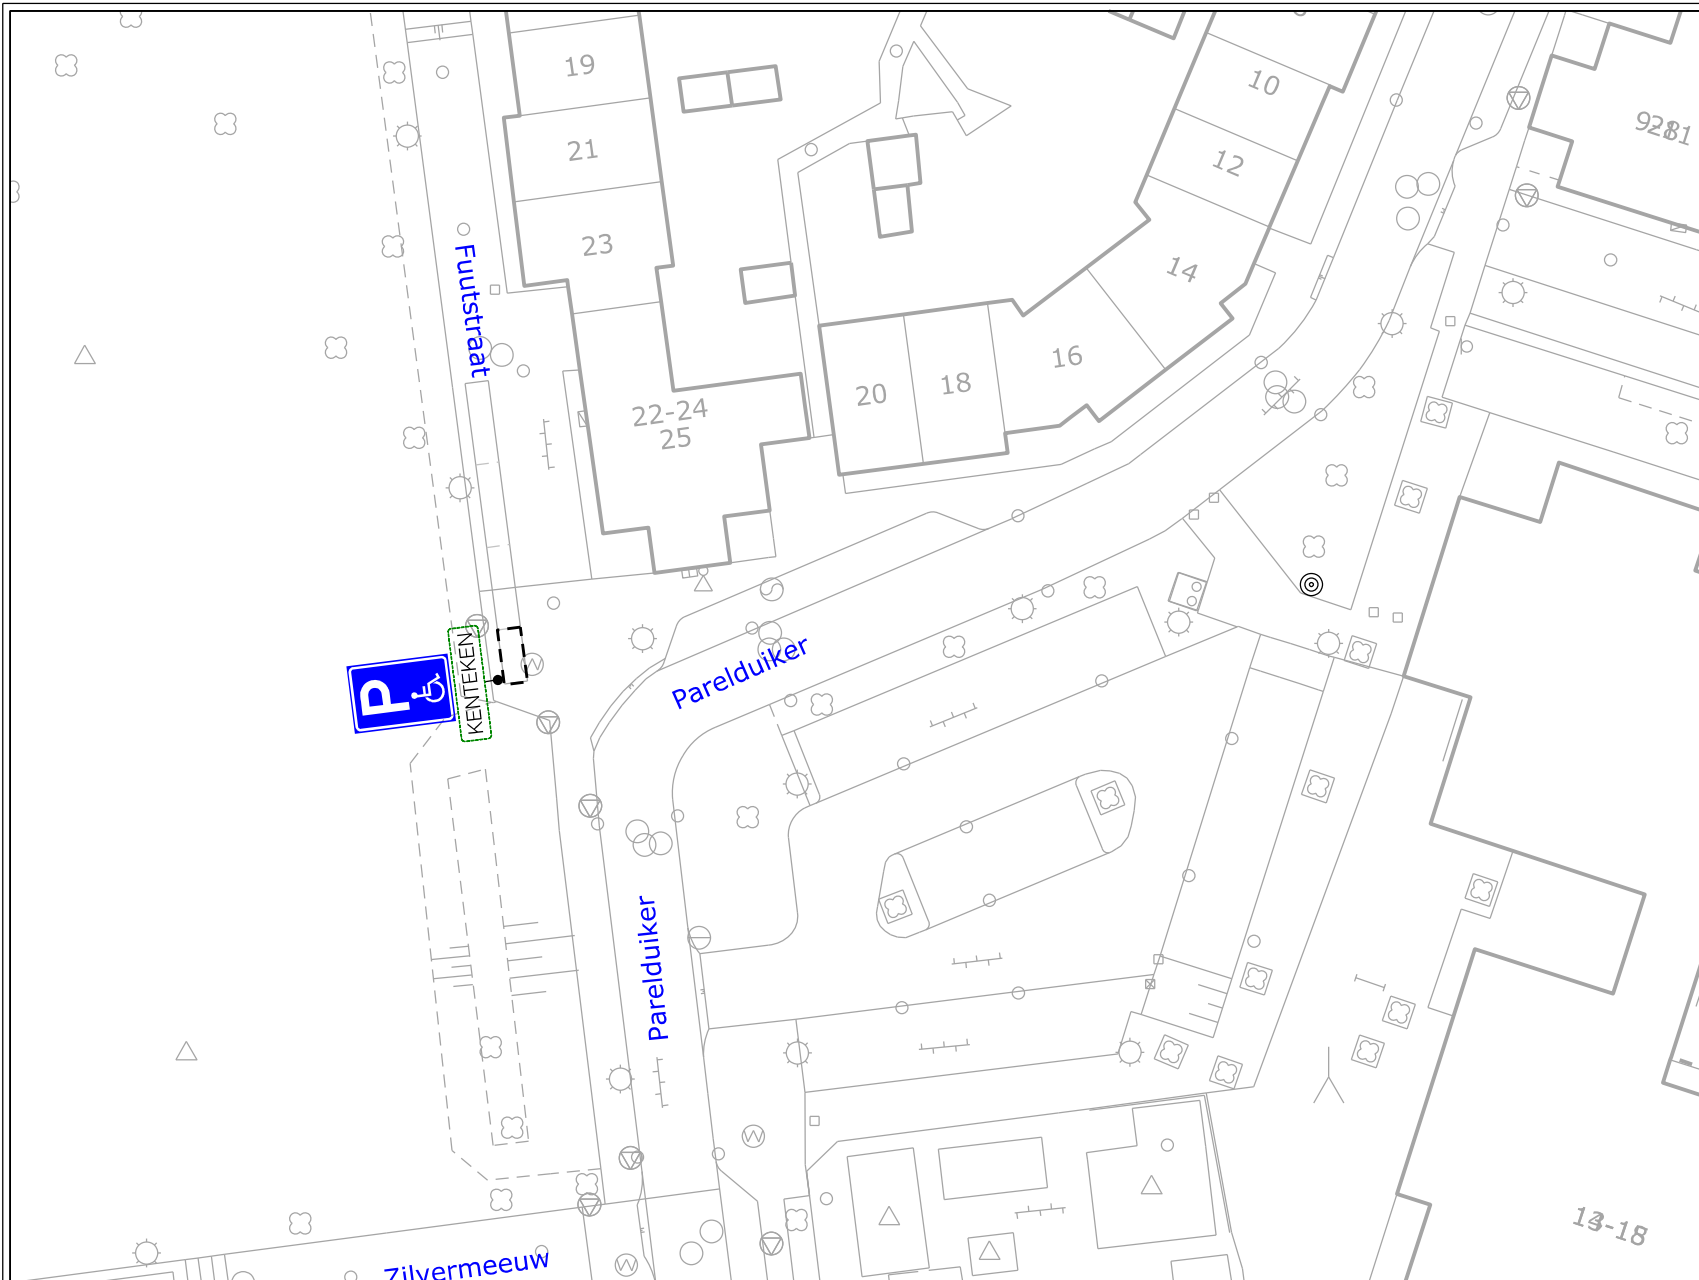

Nummer:
IBGRY-Do-IPP-00039

Nr.	Model	Aantal
E06		1 st.
OB309		1 st.

Datum: 18-02-2019

Locatie: Doorslag - Fuitstraat
Besluit tot instellen van: individuele gehandicaptenparkeerplaats

Nieuwegein
OPENBAAR DOMEIN

