



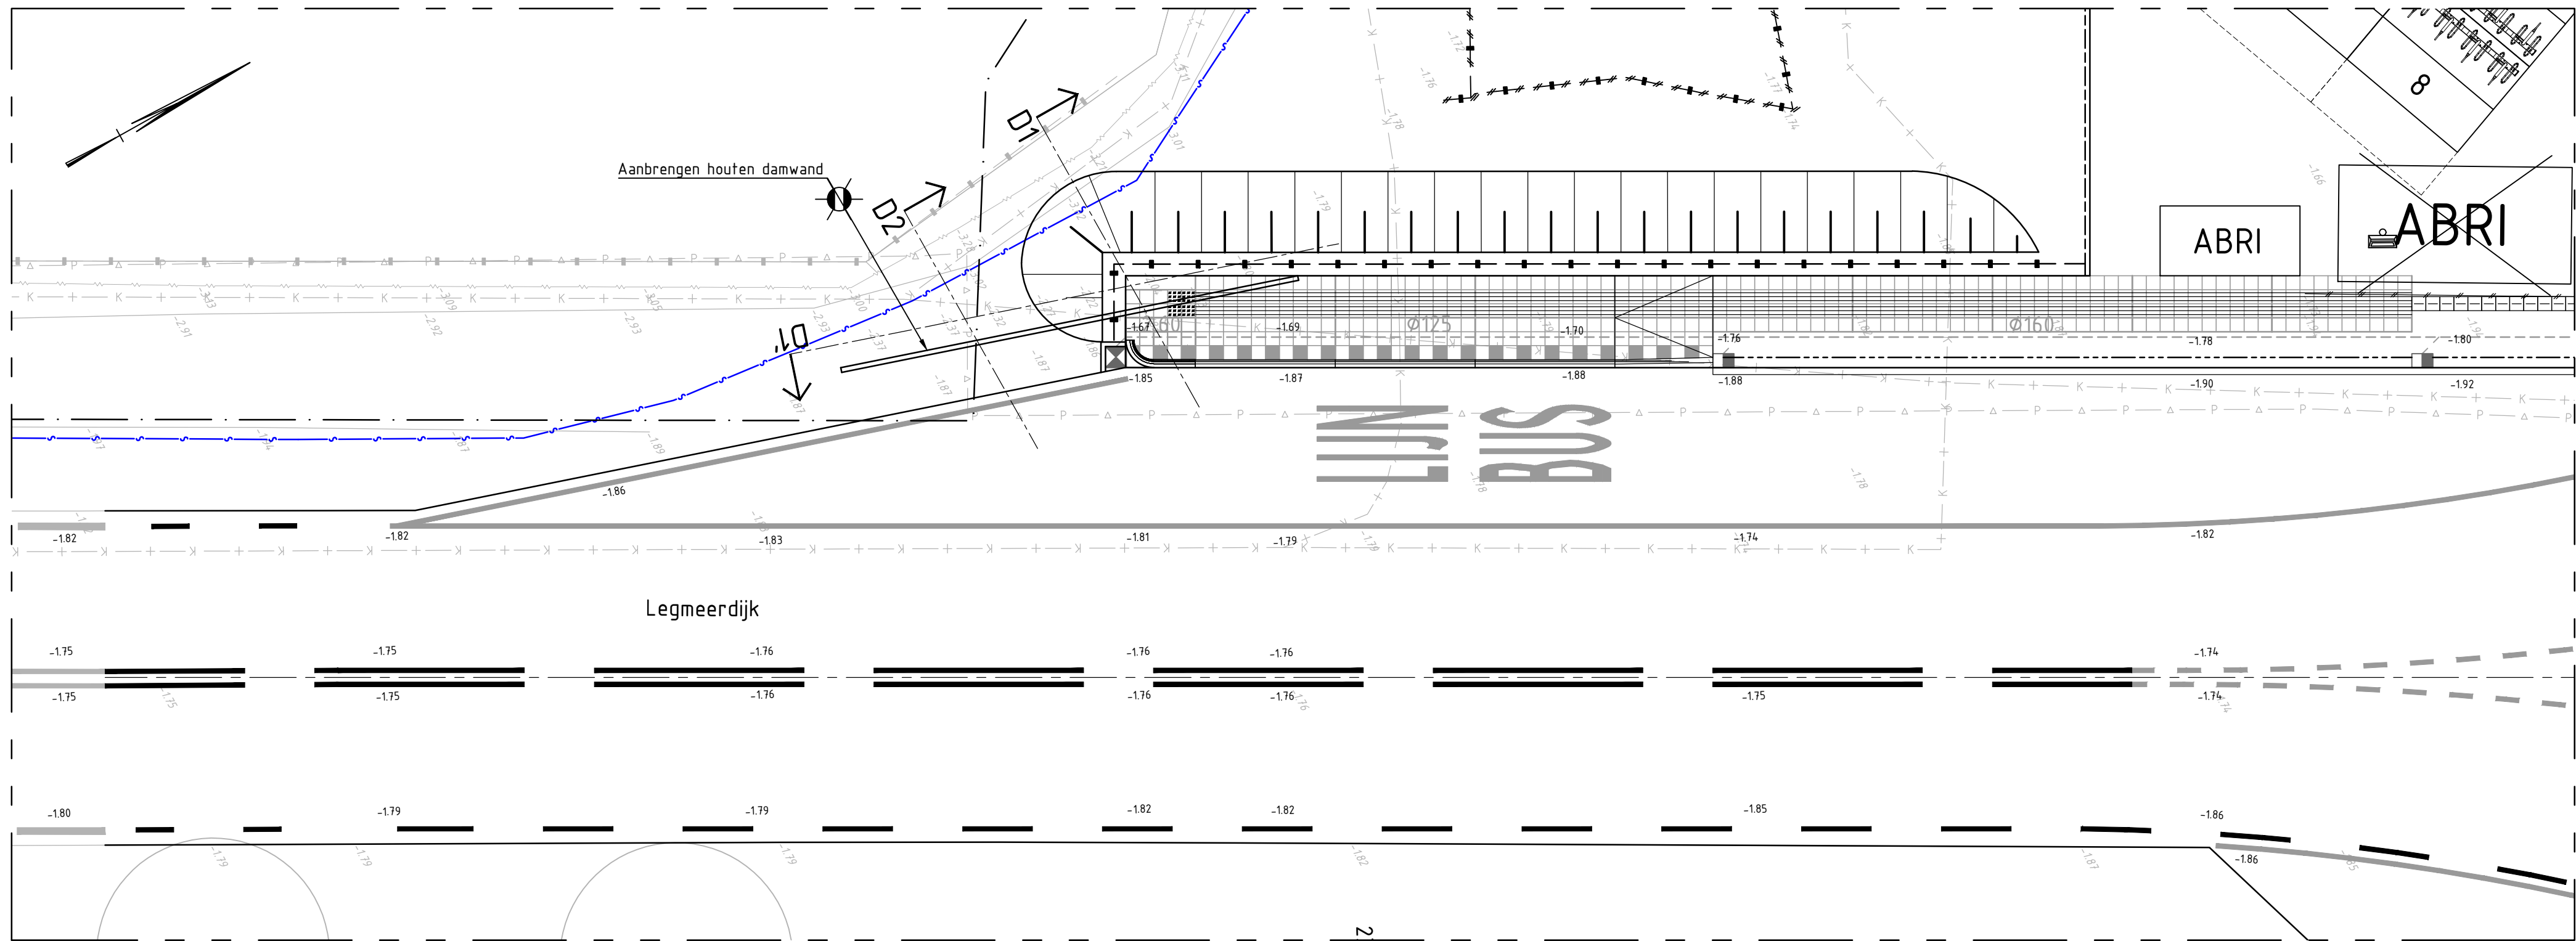


Overzicht t.b.v. houten damwand

Schaal 1:100

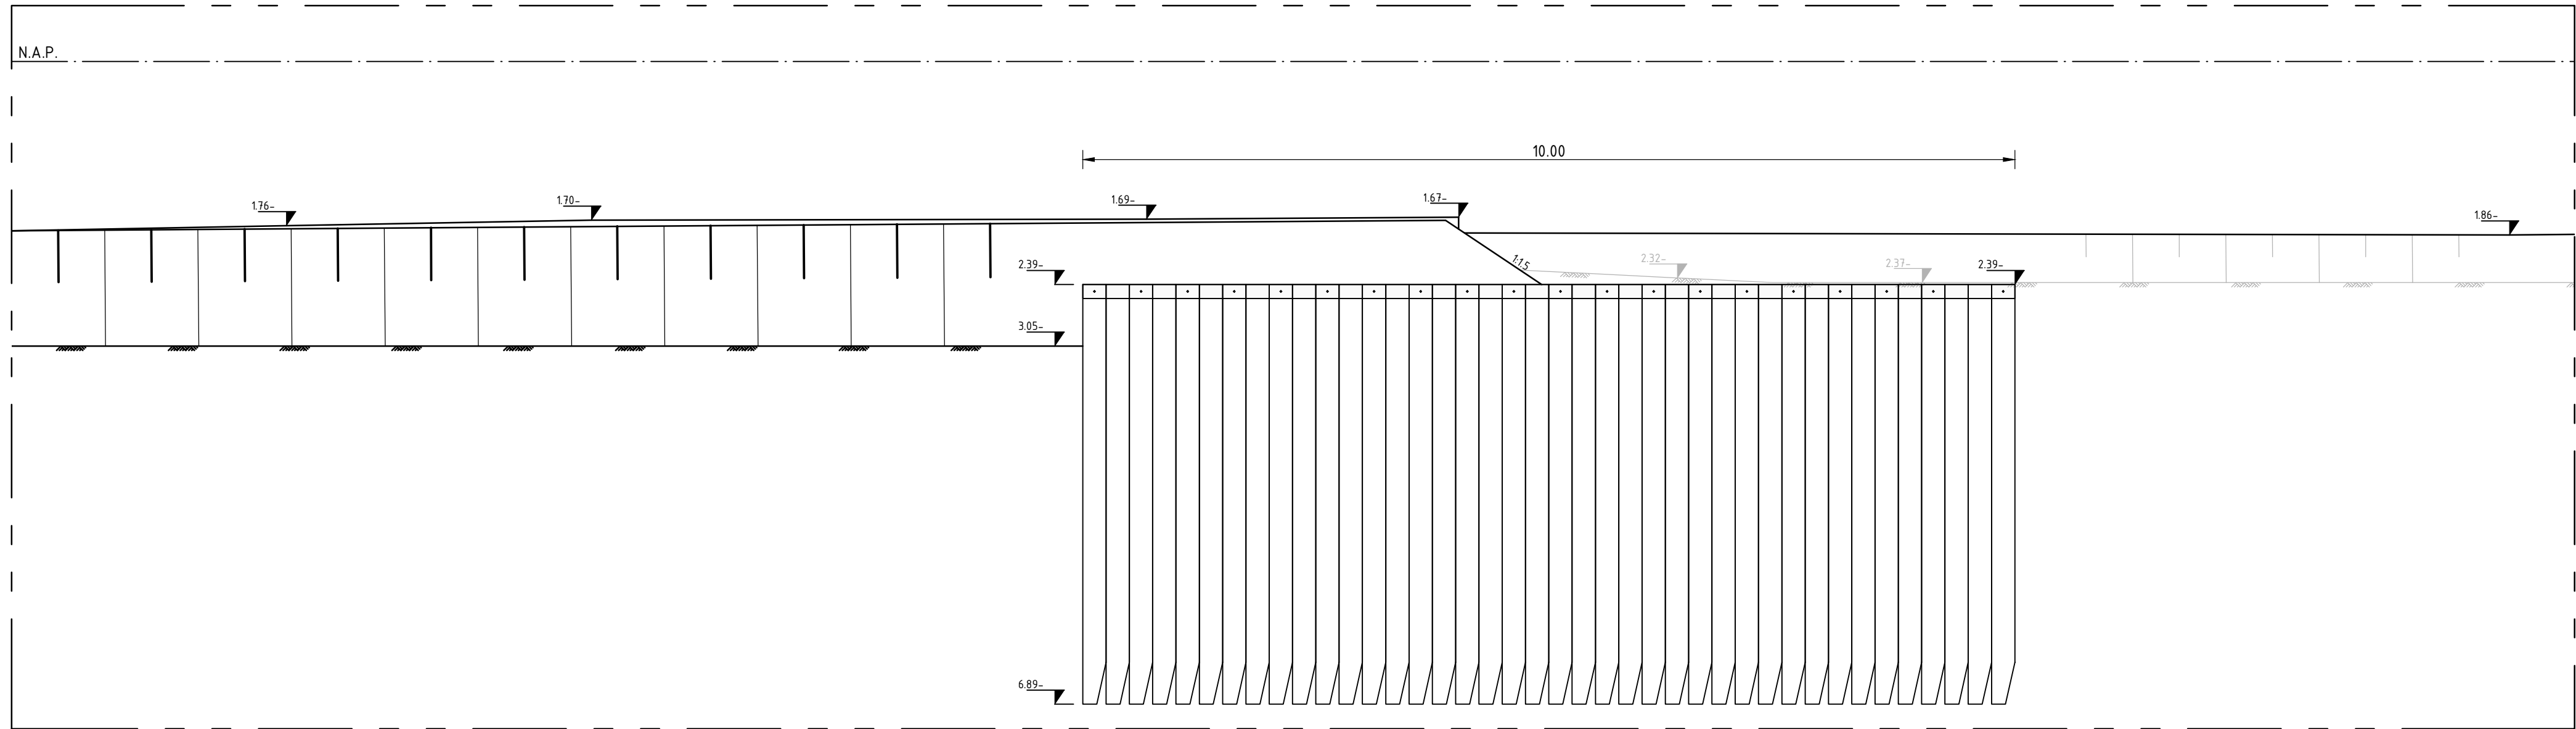


Vooraanzicht D1'

Schaal 1:50

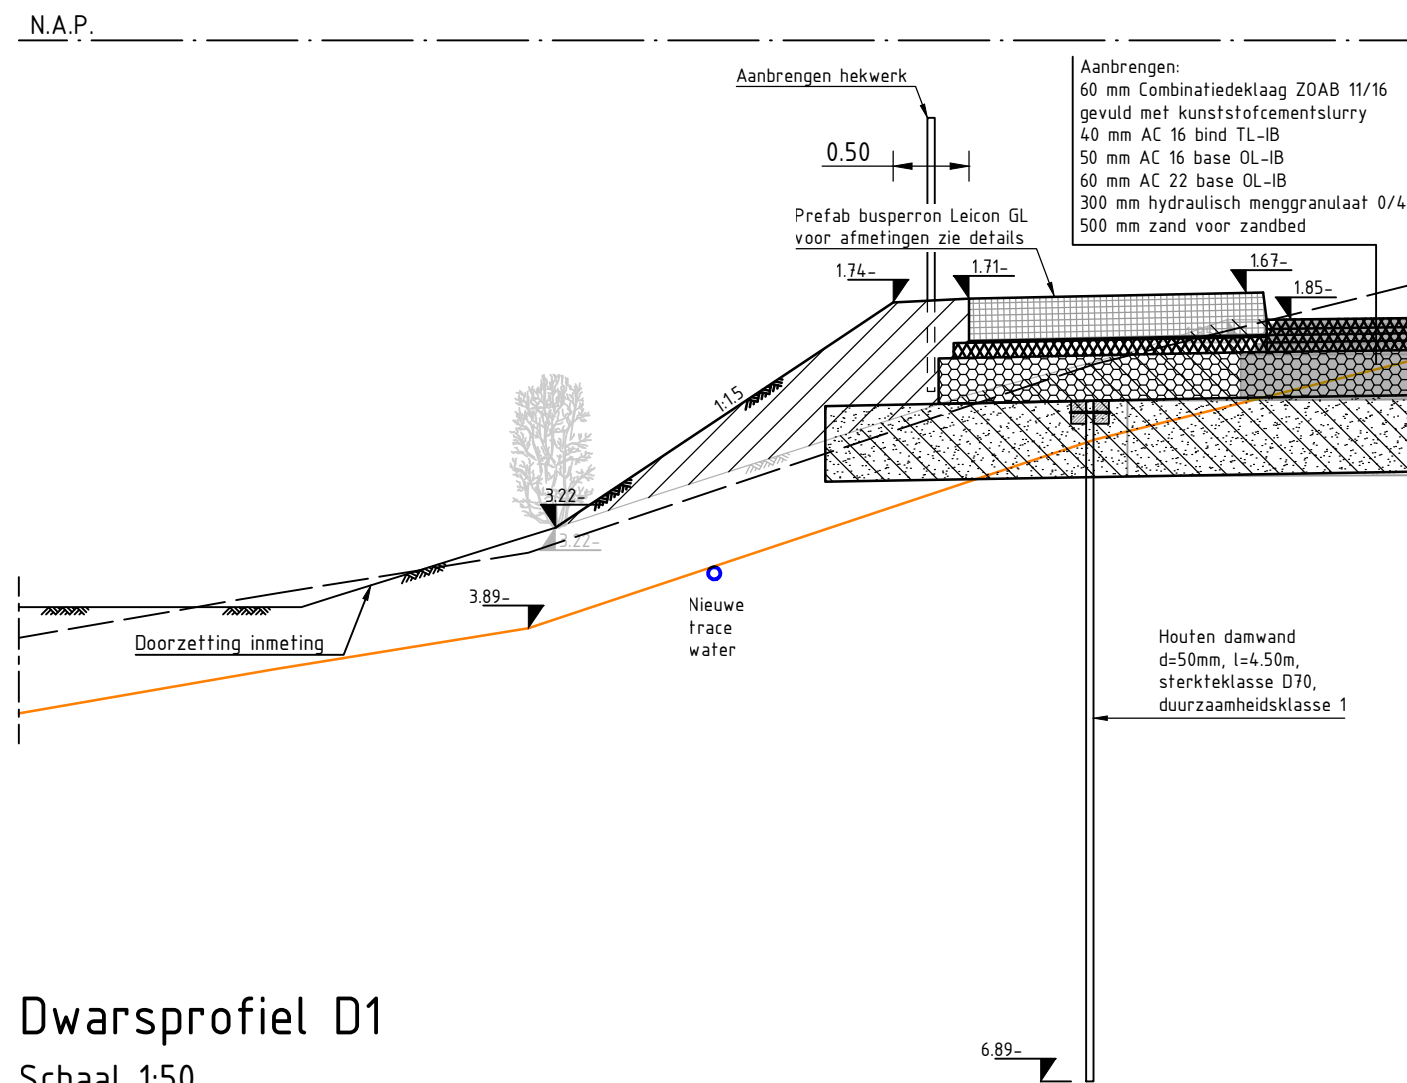


Dwarsprofiel D1

Schaal 1:50

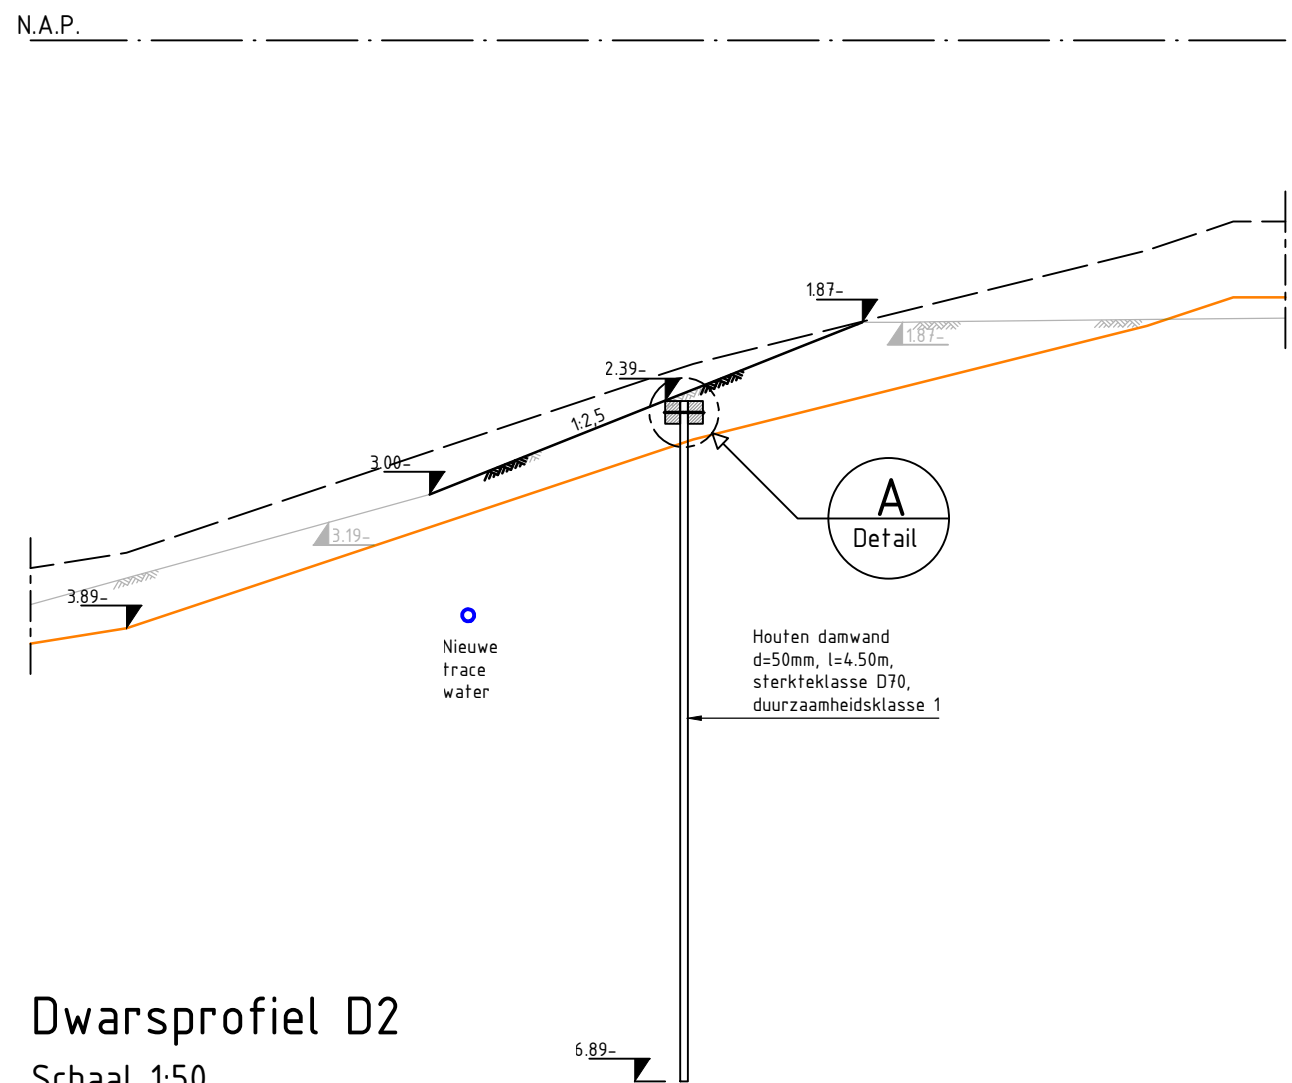

Dwarsprofiel D2

Schaal 1:50

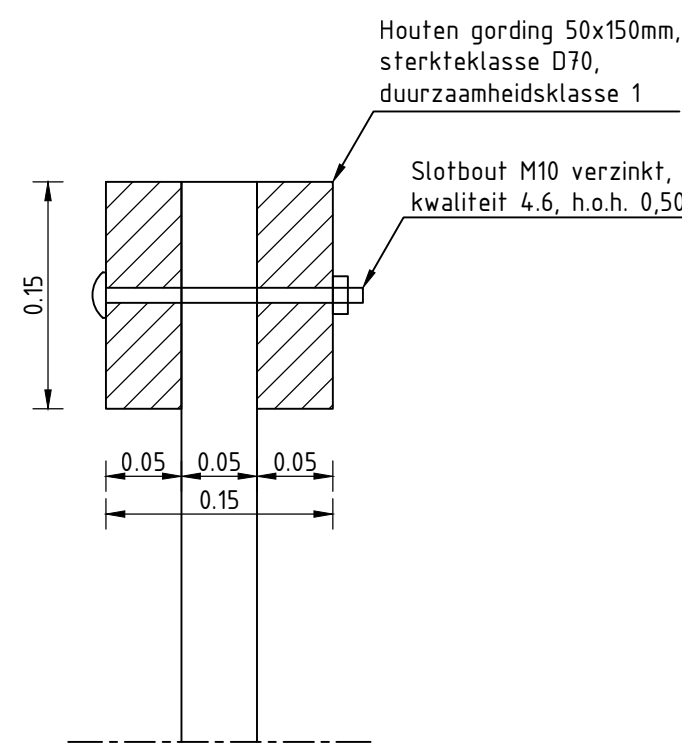

Detail A: klemgording

Schaal 1:5

Legenda	
Geometrie	Omschrijving
	As
	Bestaand maaiveld
	Bestaande verharding
	Nieuw maaiveld
	Nieuwe verharding
	Nieuwe trace water (revisie)
	Leggerprofiel AGV
	Profiel van vrije ruimte
Ancering	Omschrijving
	Verwijderen verharding
	Ontgraven grond
	Aanvullen grond
	Aanbrengen asfalt
	Aanbrengen hydraulisch menggranulaat 0/45
	Aanbrengen funderingszand
	Aanbrengen zand-cement stabilisatie
Opmerkingen	
- Maten in meters tenzij anders vermeld	
- Hoogtematen in meters t.o.v. NAP tenzij anders vermeld	

PMI-1: Aanpassing aan- en afvoerroutes (fiets, voetgangers) rotonde Legmeerdijk/Japonlaan

PMI-2: Verbeteren veiligheid en doorstroming kruispunt Legmeerdijk-Machineweg

PMI-3: Verbeteren fiets- en voetgangersoversteek bij bushalte Legmeerdijk

PMI-4: Fietsers in voorrang bij rotonde Legmeerdijk/Sneekbaarsstraat/ Jone Addenlaan

PMI-5: Verbeteren veiligheid aansluiting nameng Bosrandweg

PMI-6: Realiseren extra faunapassage t.b.v. waltraag "Grote Toet"

PMI-7: Aanpassing rotonde Bosrandweg/Nieuwe Meerlaan

PMI-8: Doortrekken fietspad Nieuwe Meerlaan

wijz.	datum	status	omschrijving wijziging
2.0	8-2-2019	Definitief	Uitvoeringsontwerp
1.1	23-1-2019	Concept	For review
1.0	9-11-2018	Definitief	Definitief
0.1	22-10-2018	Concept	For review

Behorend bij: N231b-961892

UITVOERINGSONTWERP

getekend A. Ouwehand

gecontroleerd W. Scheerman

getien B. Ruiters

d.d. 8-2-2019

d.d. 8-2-2019

d.d. 8-2-2019

schaal 1:5/50/100

in 1 bladen, blad nr. 1

A1

versie: 2.0

versiedatum: 8-2-2019

status: Released

Trajectbenadering N231b

0.113 Knooppunt

PMI-3: Verbeteren fiets- en voetgangersoversteek bij bushalte Legmeerdijk

Details houten damwand

Km. 23.850 - 24.100

DURA VERMEER

Provincie Noord-Holland

N231b-961892-42-04-06