


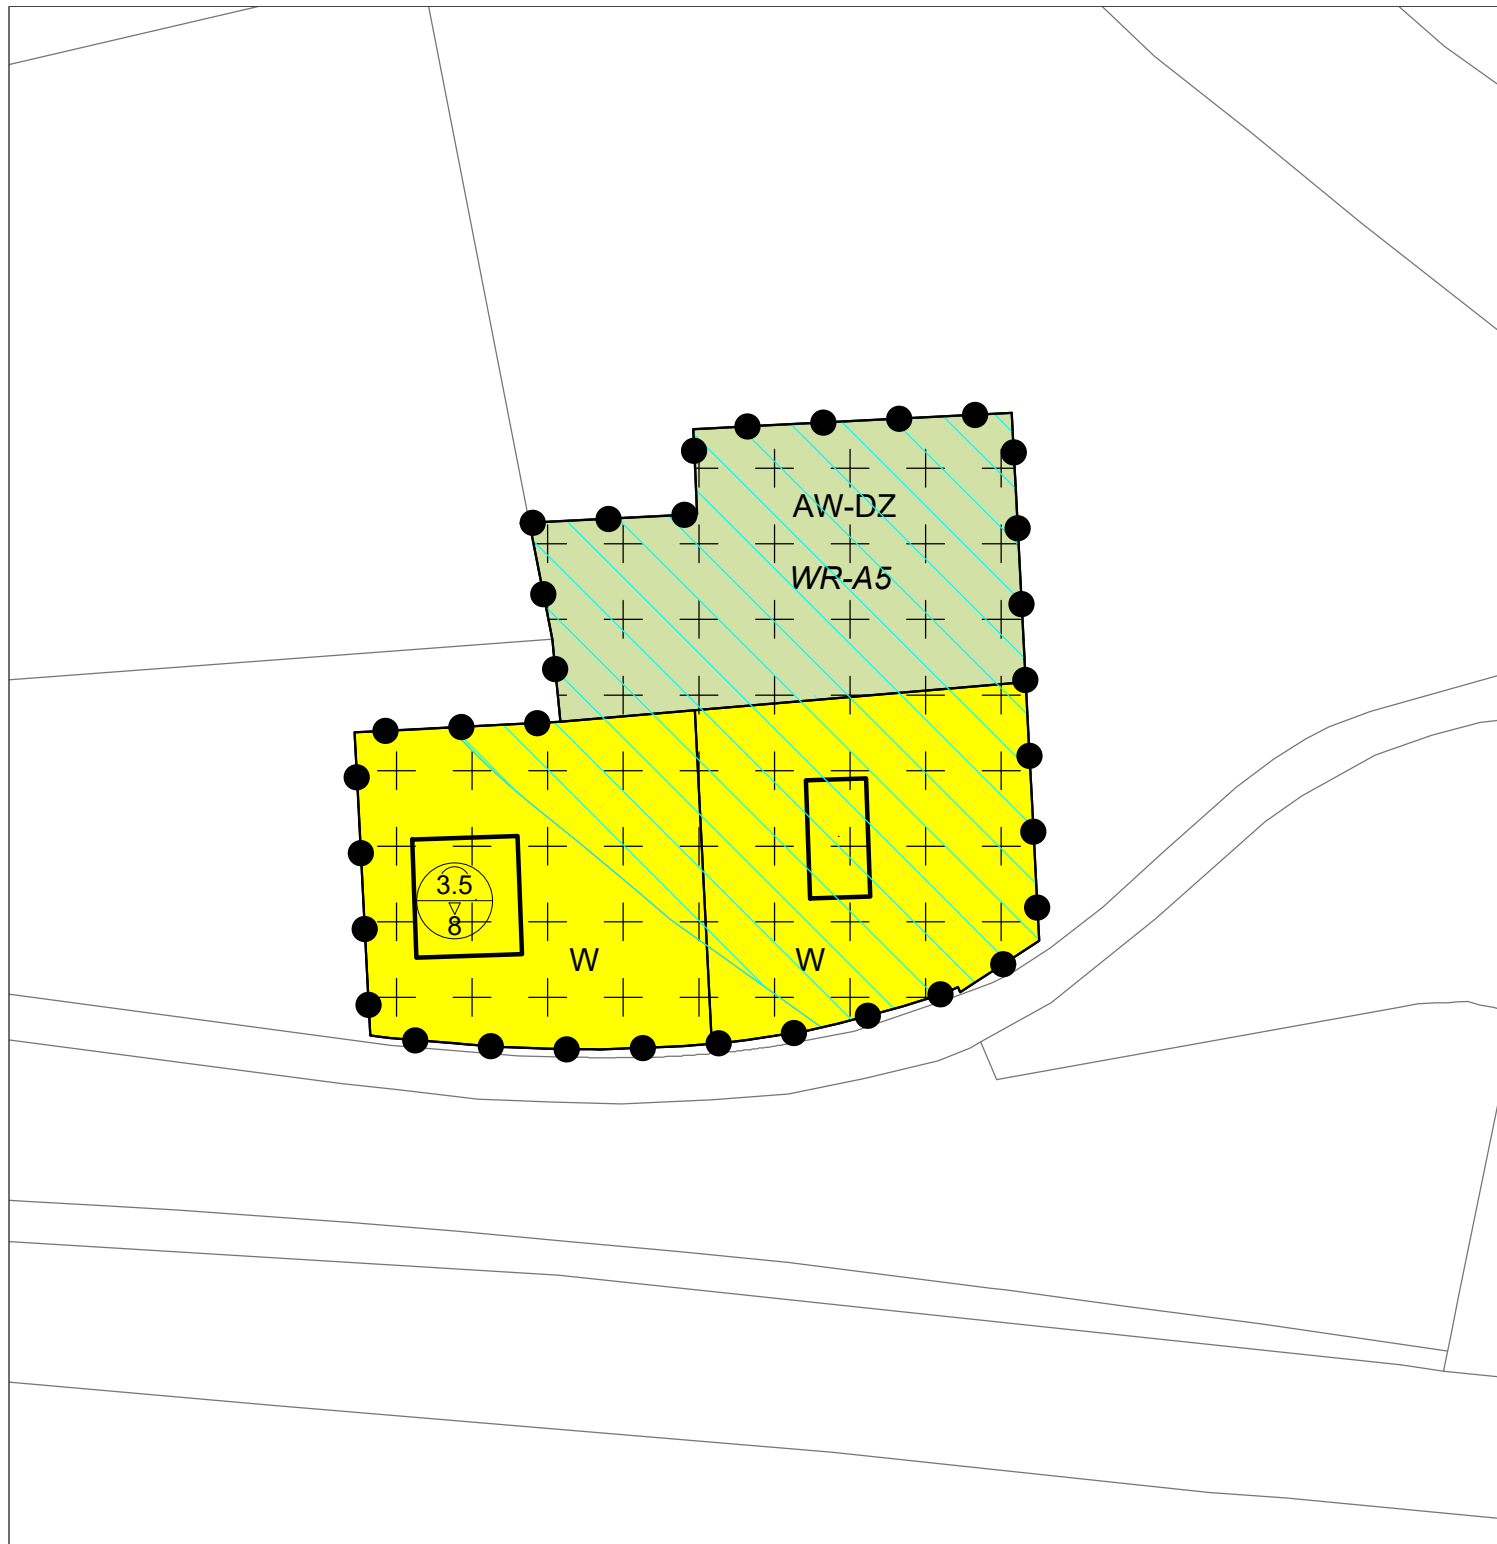

LEGENDA

plangebied

Enkelbestemmingen

Agrarisch met waarden - Dijkzone

Wonen

Dubbelbestemmingen

Waarde - Archeologie 5

Gebiedsaanduidingen

vrijwaringszone - dijk - 2

Bouwlakken




Maatvoeringen

maximum goothoogte (m)
maximum bouwhoogte (m)

Overig

ondergrond

Meters
0 2 4 6 8 10 20 30 40 50

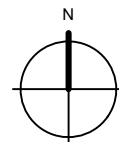

Wijzigingsplan Buitengebied Lingewaard,
Kerkstraat 29 Doornenburg
Gemeente Lingewaard

idn : NL.IMRO.1705.218-VG01
schaal : 1:1000
formaat : A4

projectnr. : 29.20.05
laatst gew. : 22 oktober 2018
tekenaar : TV
www.buro-sro.nl : Vestiging Arnhem