



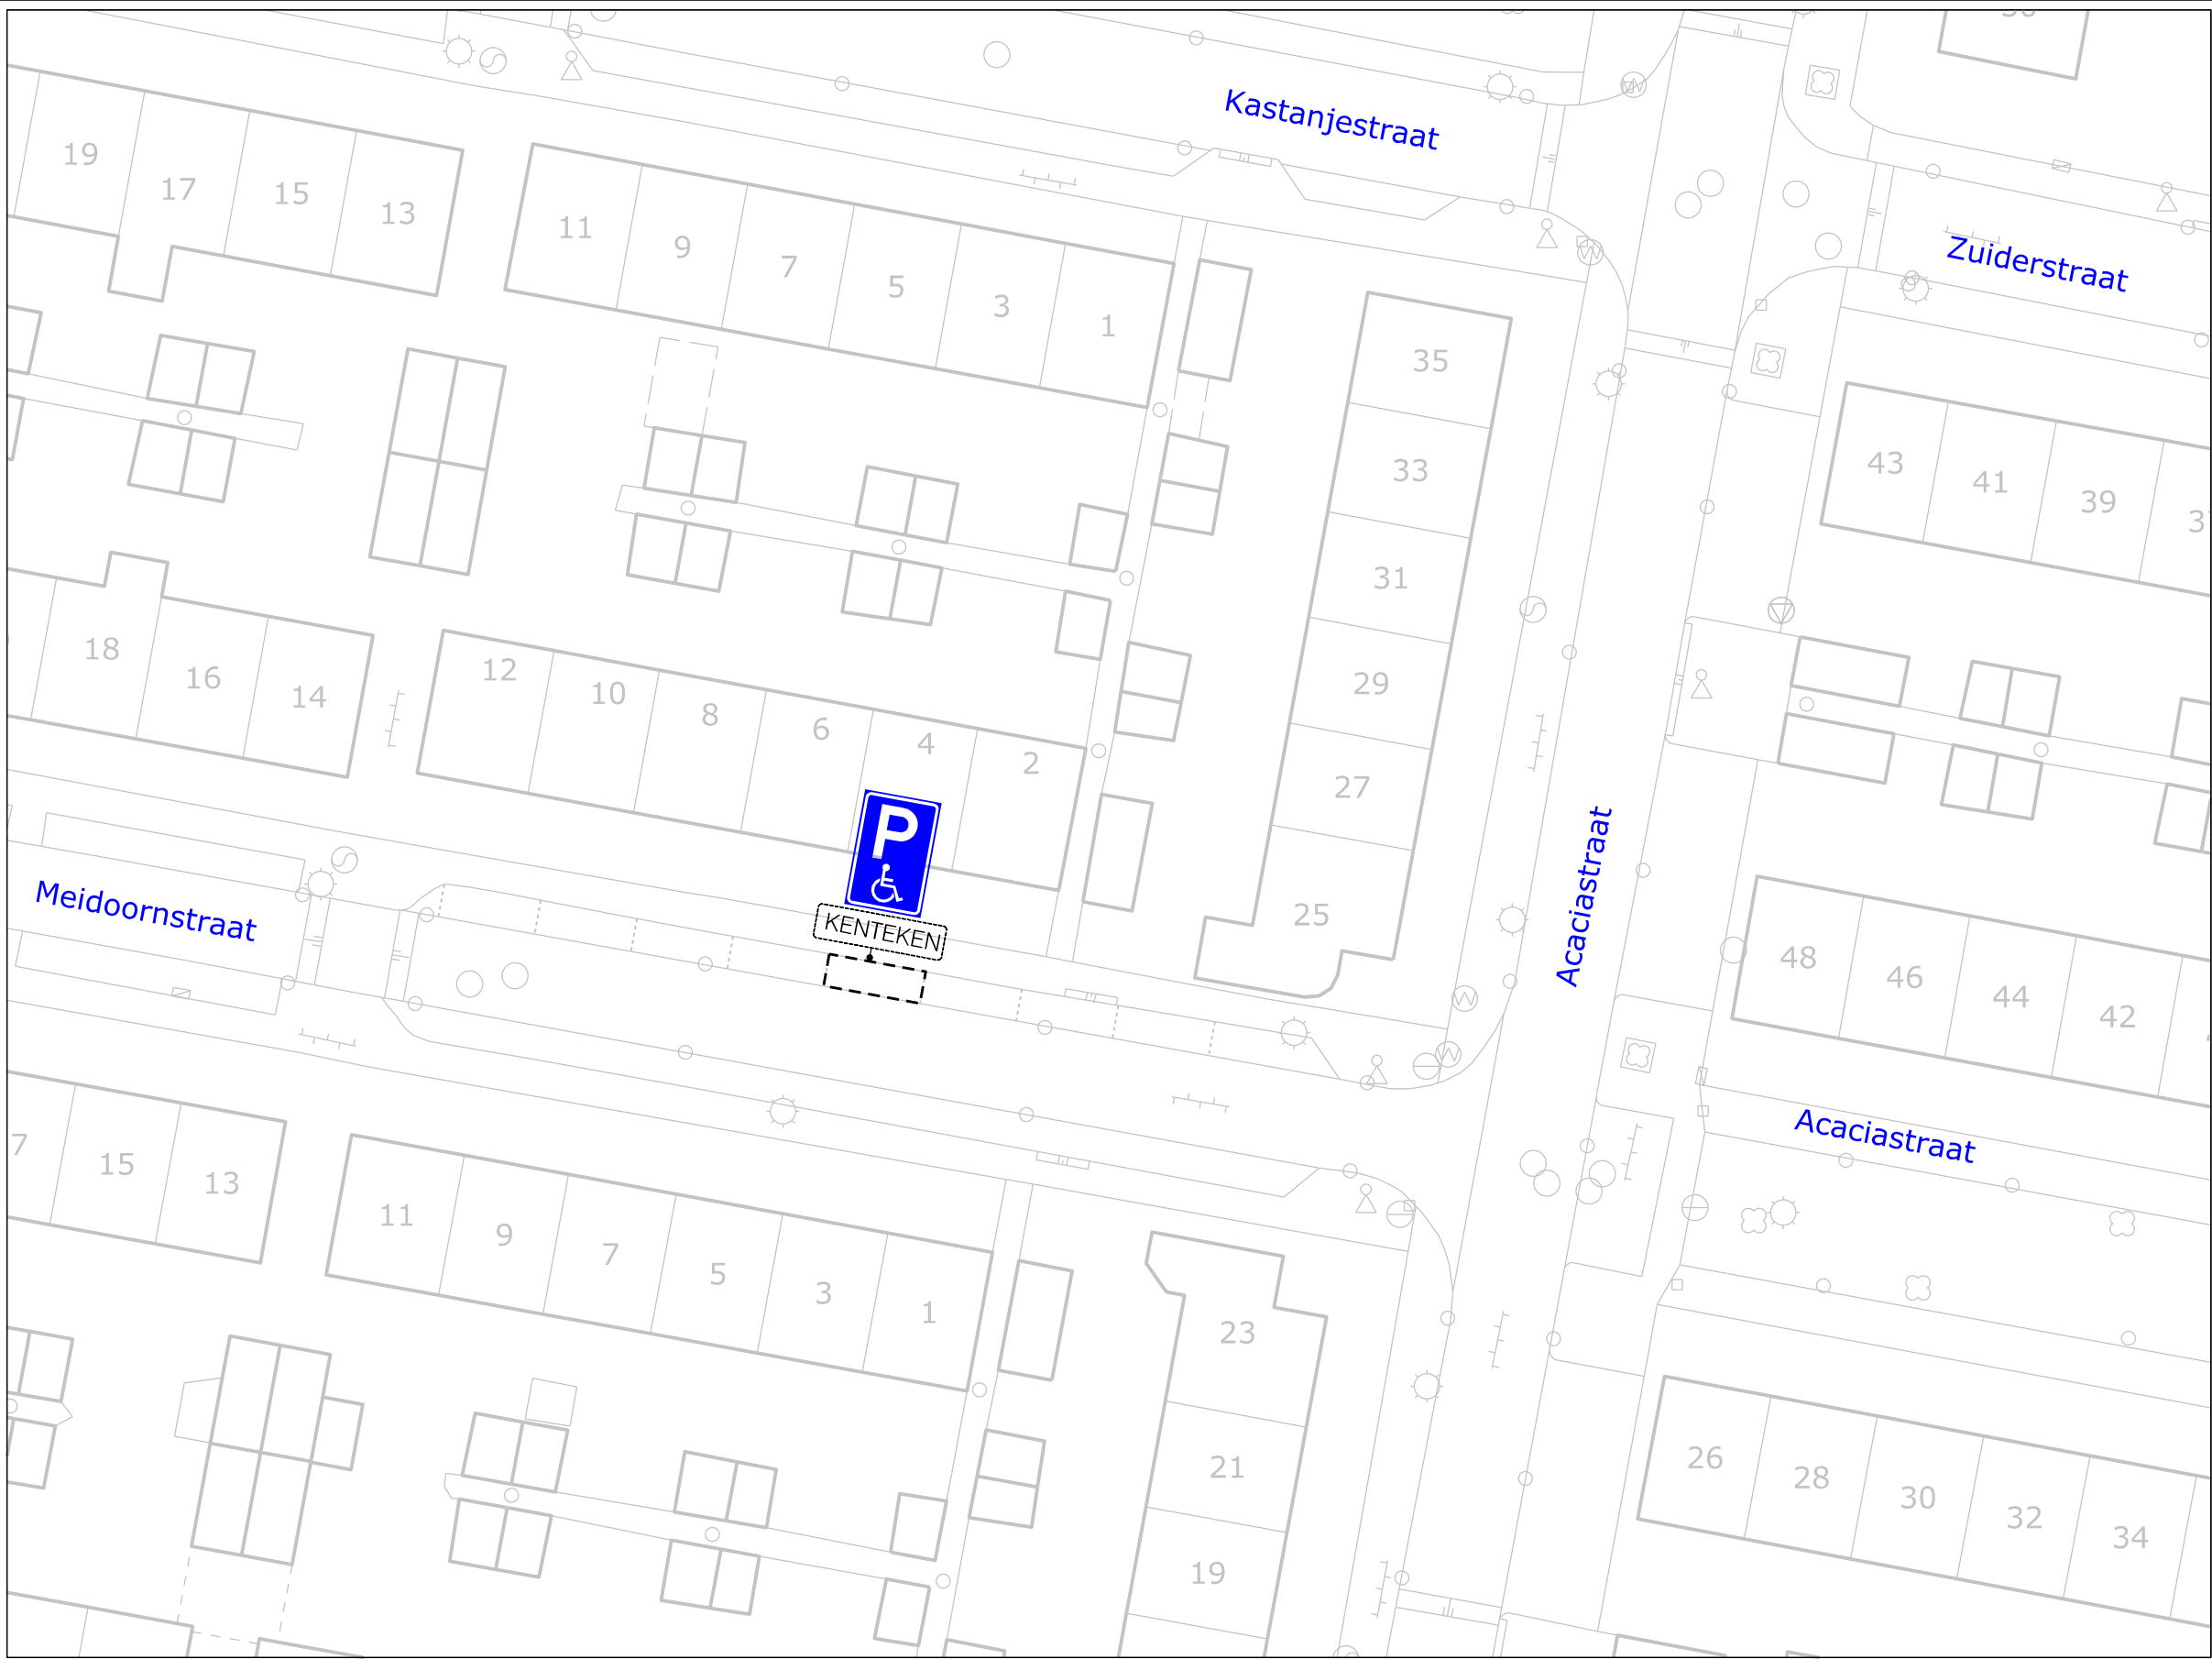

VERKEERSBESLUIT

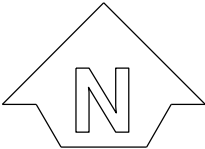

Nummer:
IBGRY-Zv-IPP-00012

Nr.	Model	Aantal
E06		1 st.
OB309		1 st.

Datum: 12-03-2019

Locatie: Zandveld _ Meidoornstraat
Besluit tot instellen van: individuele gehandicaptenparkeerplaats