


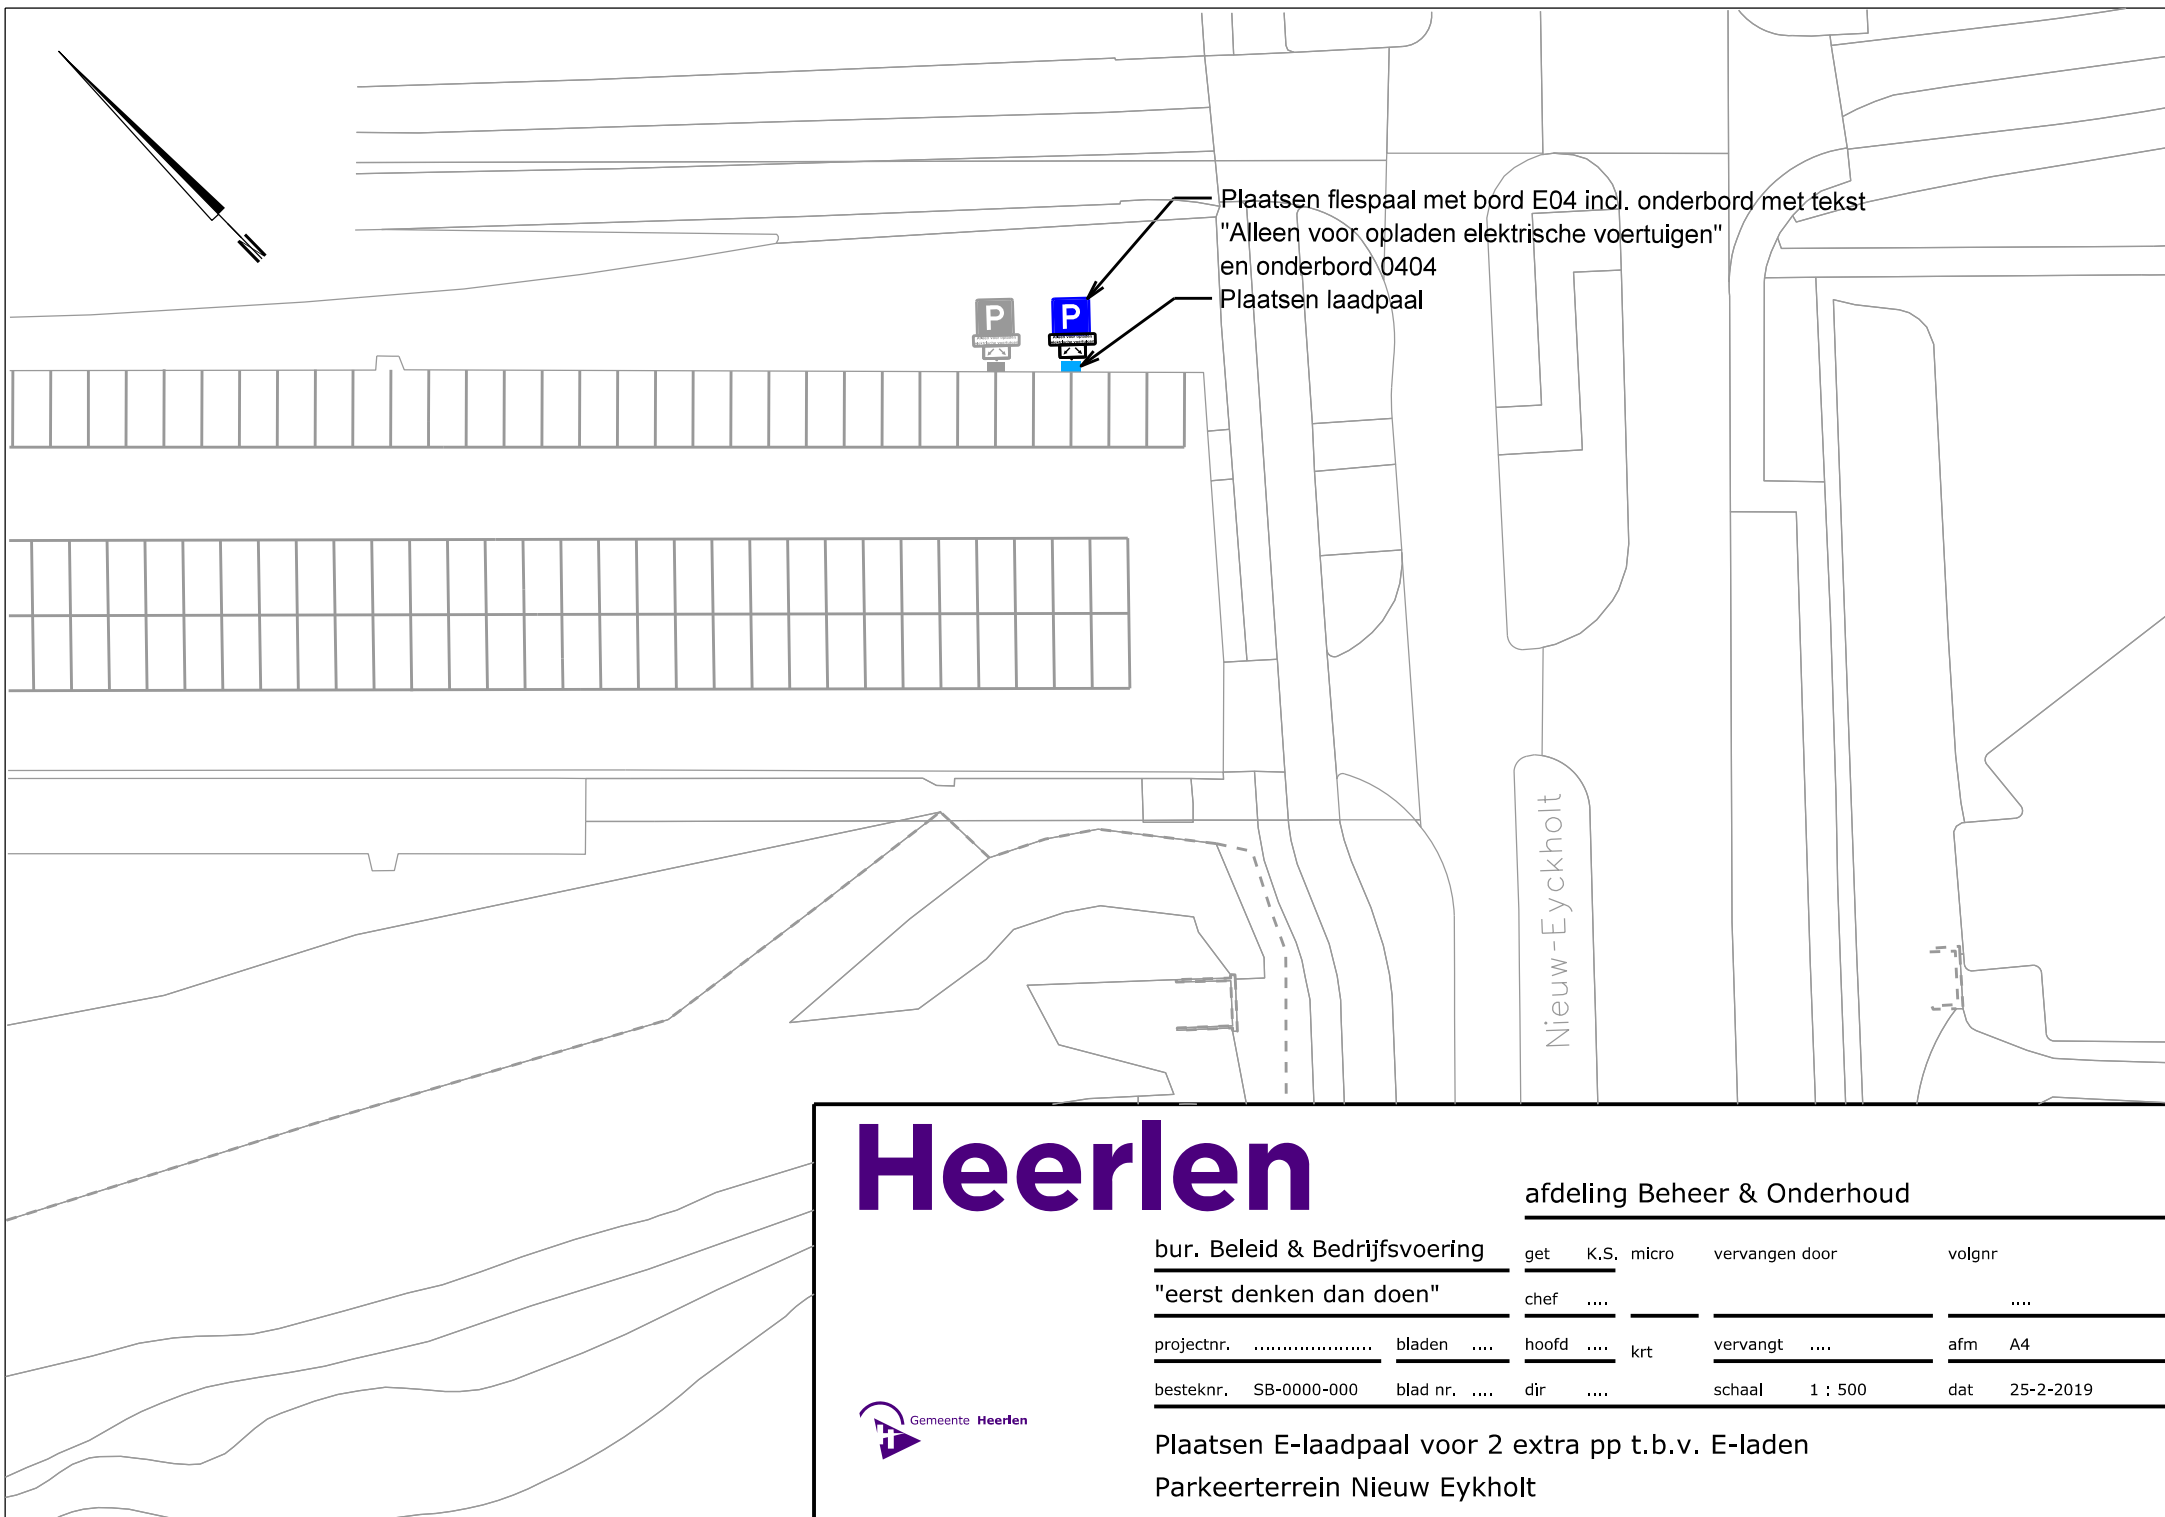

Heerlen

afdeling Beheer & Onderhoud

bur. Beleid & Bedrijfsvoering

get K.S. micro vervangen door volgnr

"eerst denken dan doen"

chef

projectnr.

bladen

hoofd

krt

vervangt

afm A4

besteknr. SB-0000-000

blad nr.

dir

schaal 1 : 500

dat 25-2-2019



Plaatsen E-laadpaal voor 2 extra pp t.b.v. E-laden

Parkeerterrein Nieuw Eyckholt