


Beschrijving

Principedetail drainage schaal 1:50

- Inslagpeil gemaal watergang: 27,47 m. +NAP
- Uitslagpeil gemaal watergang: 27,35 m. +NAP
- Bodemhoogte watergang uitstroombuiscatie drainage: 27,14 m. +NAP
- Afschot drainage: 0,1% / 0,2%
- B.o.b. uitstroom bestaande drainage van het omliggende perceel ligt 0,2 m. boven bestaande bodemhoogte van de watergang.
- Dekking boven strengen: 0,4 m2 of meer

- Specificaties:
- A: Verwijderen en terugplanten heesters vormsnoei buxus en taxus, ca. 10 m2.
 - B: Verwijderen en terugplanten haag beuk, ca. 4 m2, 1,2m. hoog
 - C: Verwijderen en terugplaatsen verharding waalformaat betonstenen, ca. 10 m2. Verwijderen en terugplaatsen beplanting vaste planten en kleine heesters, ca. 5 m2
 - D: Verwijderen en terugplanten haag beuk, ca. 2 m1, 3,5 m. hoog
 - E: Verwijderen en terugplanten haag beuk, ca. 2 m1, 1,2 m. hoog
 - F: Verwijderen en terugplanten haag beuk, ca. 2 m1, 1,2 m. hoog. Verwijderen en terugplaatsen hekwerk 2 planken, los maken en weer vast maken.

Legenda		
Geometrie	Omschrijving	Status
	Data transport	Bestaand
	Laagspanning	Bestaand
	Middenspanning	Bestaand
	Gas lage druk	Bestaand
	Overig	Bestaand
	Water	Bestaand
	Drukriolering	Bestaand
	Riolering vrijverval	Bestaand

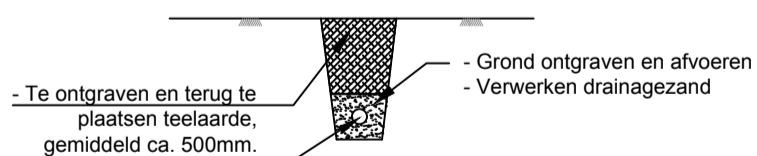

Aanbrengen drainagebuis Ø600 Incl. koppelingen Omhulsel van kokosvezel

Verklaring	
	TFI-behandeling bomen
	Aanwezige peilbuislocatie WRU tbv monitoring
	Drainage streng
	Locatie grondboring
	Inspectieput drainage
	Lengte streng

Maten in meters
Materiaalmaten in millimeters
Hoogtematen t.o.v. N.A.P.

Project		Korenburgerveen			 Kleurt het landelijk gebied		
Onderdeel		Detail compenserende maatregelen					
Opdrachtgever		Meekertweg 14					
Projectnummer		Datum		Getekend		Gezien	
DO	DO	14-12-2018		GK	CP	8624	A2
Schaal		Datum aanmaken		Inventarisatiedatum		Bijlagennummer	
1:200		06-12-2018		05-12-2018		717	
Tekeningnummer		Datum aanmaken		Inventarisatiedatum		Bijlagennummer	
717		06-12-2018		05-12-2018		717	
Getekend		Datum aanmaken		Inventarisatiedatum		Bijlagennummer	
GK		06-12-2018		05-12-2018		717	
Definitief							