



PROFIEL: 29




PROFIEL: 30

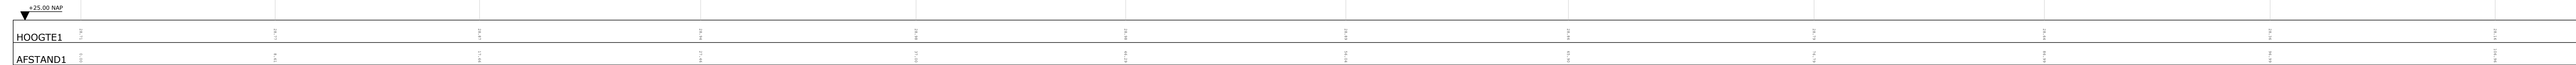

PROFIEL: 34

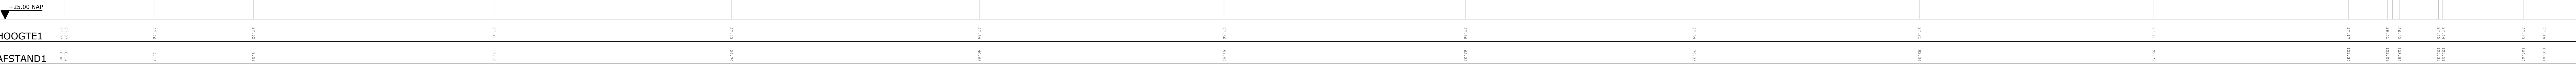

PROFIEL: 35

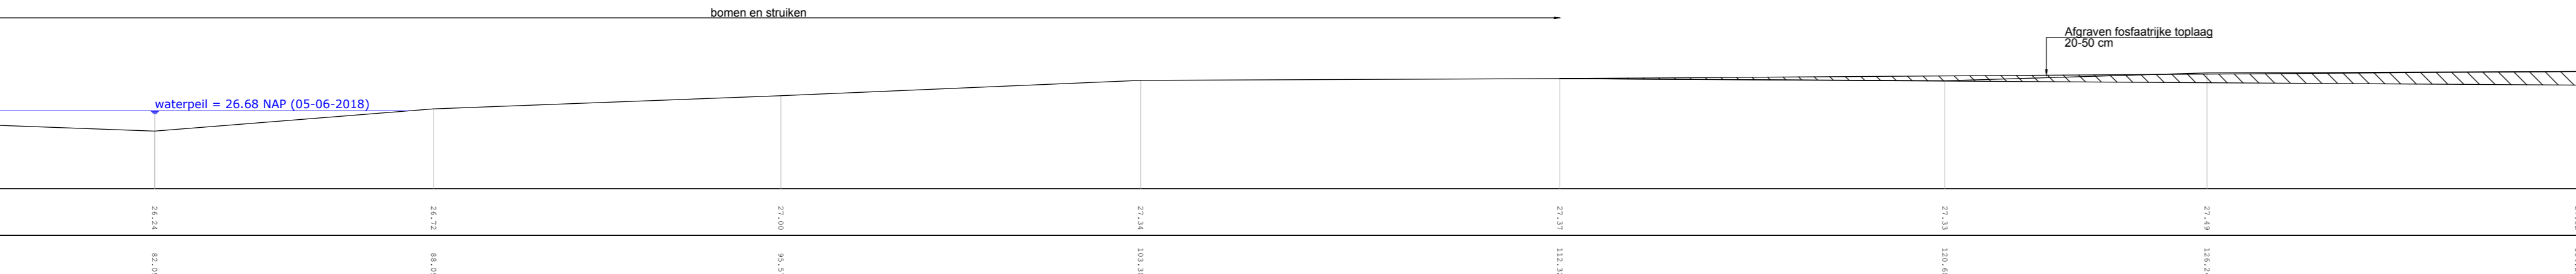

Verklaring

	Bestaande asfaltverharding		Bestaande slob
	Bestaande klinkerharding		Oortgraven
	Bestaande tegelverharding		Aanvullen
	Bestaande betonverharding		Verwijderen kade
	Bestaande puurverharding		Doortrekken kade
	Bestaande zandweg		Aanbrengen vlonderpad

Maten in meters
Materiaalmaten in millimeters
Hoogtematen t.o.v. N.A.P.

Eelerwoude
Kleurt het landelijk gebied

Project	Wooldise veen en Korenburgerveen				
Onderdeel	Dwarsprofielen 29-30-34-35 Korenburgerveen				
Opdrachtgever	Natuurmonumenten				
Visie	Wissagen	Datum	Getekend	Getoet	Projectnummer
D1	DO	15-02-2019	CP	NO	8624
					Schaal 1:100
					Tekeningnummer 6/7
					Bijlagennummer RdG
					Datum aanmaken 08-06-2018
					Definitief