


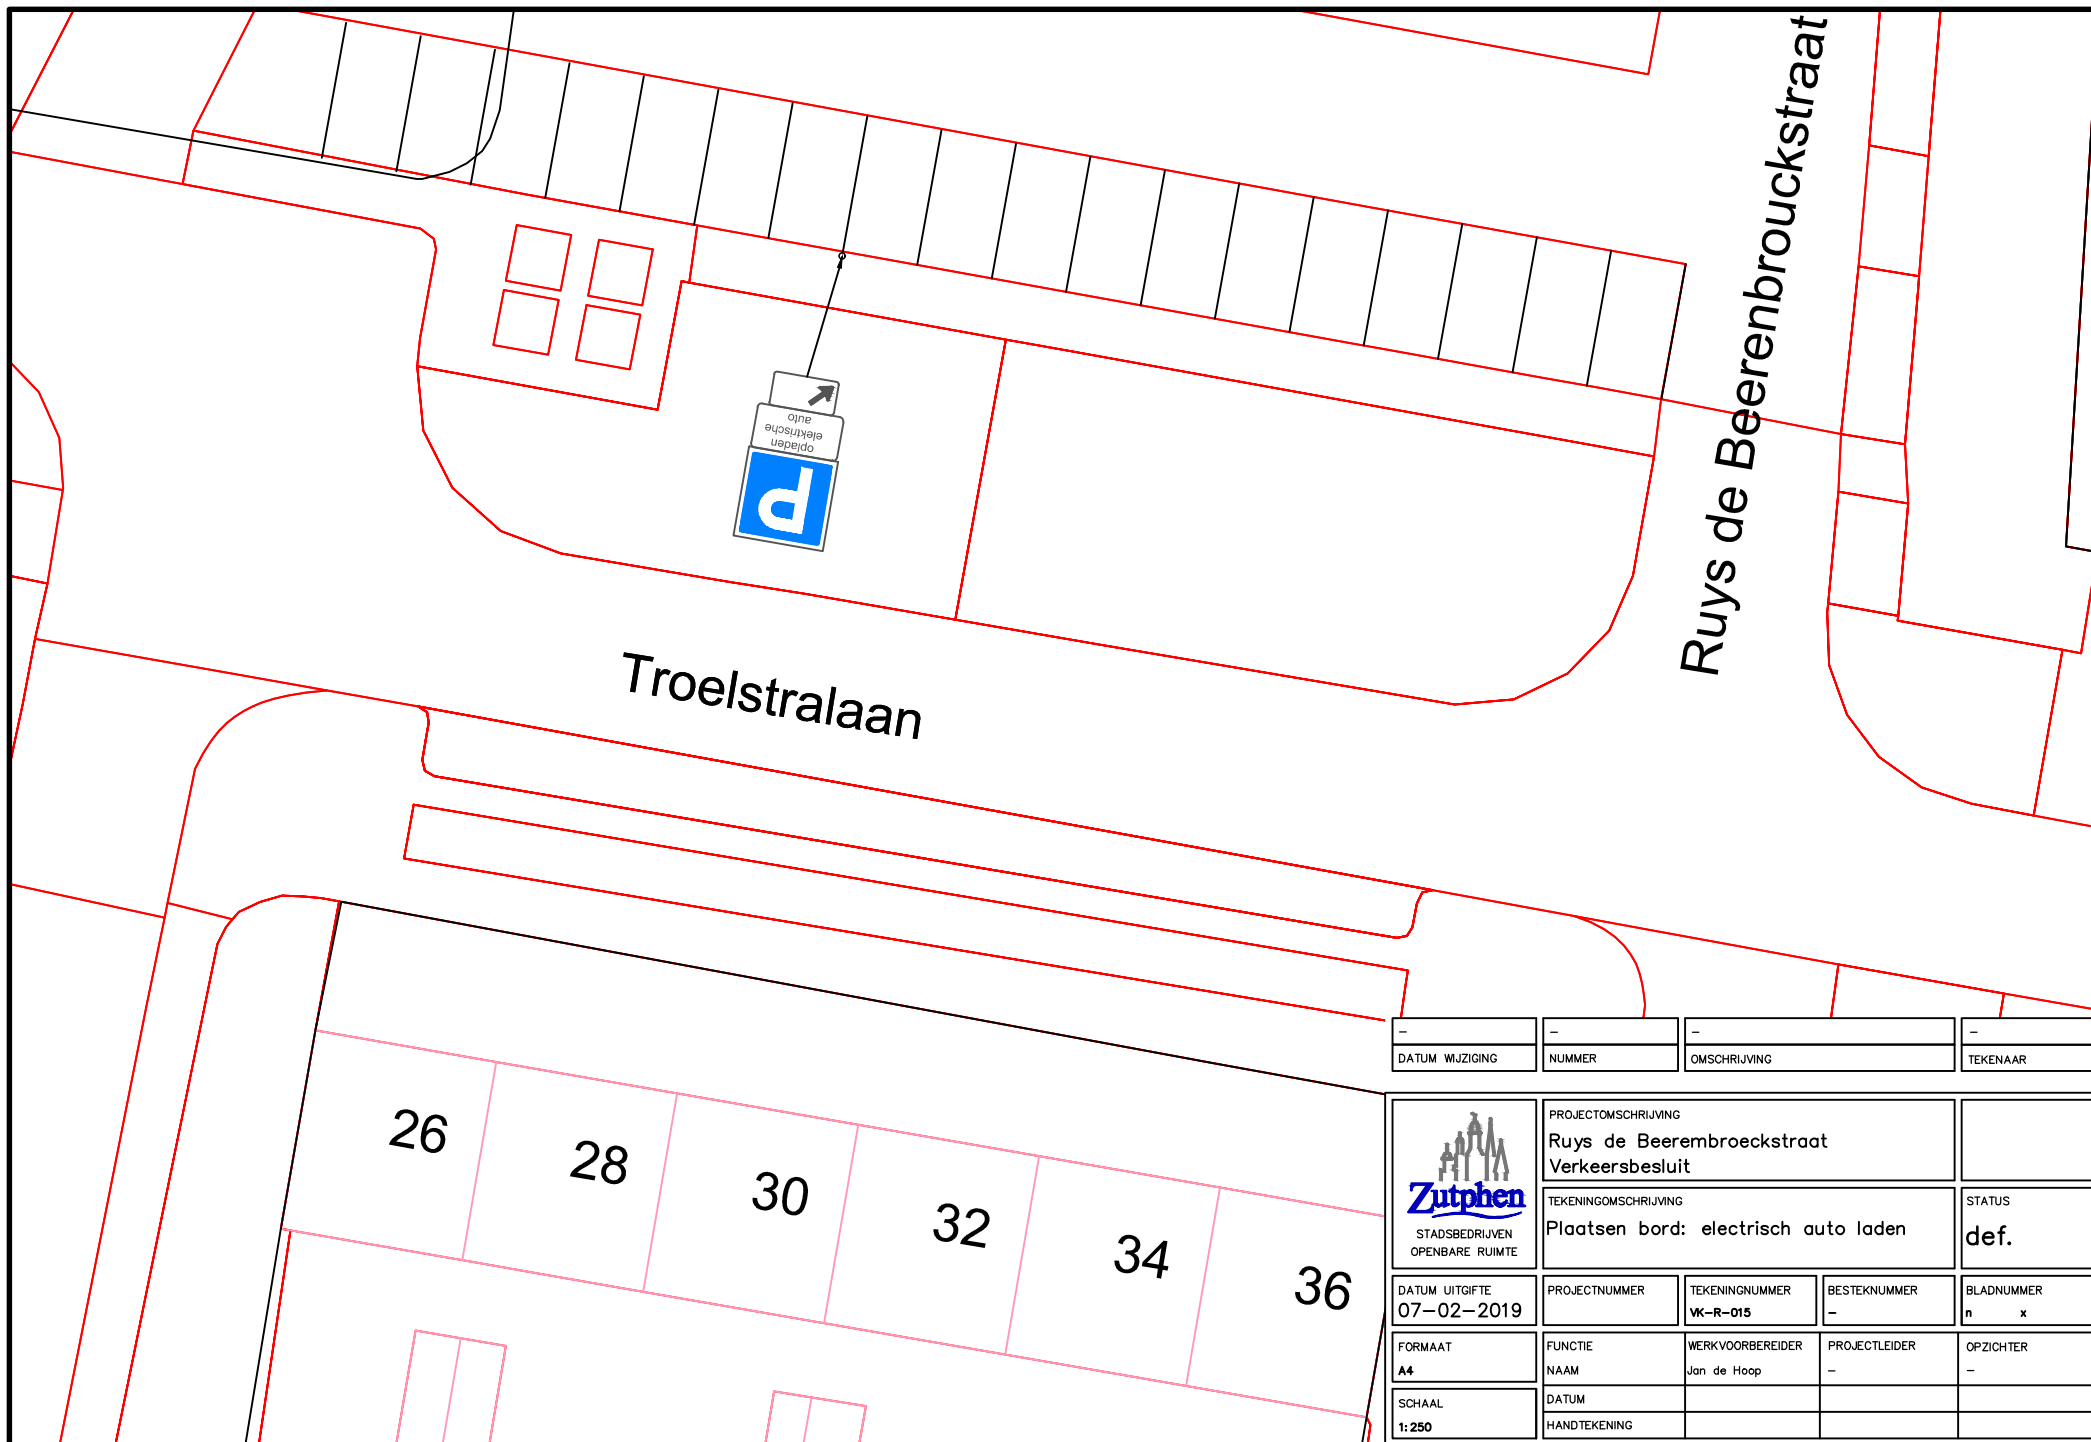

-	-	-	-
DATUM WIJZIGING	NUMMER	OMSCHRIJVING	TEKENAAR

 STADSBEDRIJVEN OPENBARE RUIMTE	PROJECTOMSCHRIJVING Ruys de Beerenbroeckstraat Verkeersbesluit			
	TEKENINGOMSCHRIJVING Plaatsen bord: elektrisch auto laden		STATUS def.	
DATUM UITGIFTE 07-02-2019	PROJECTNUMMER	TEKENINGNUMMER WK-R-015	BESTEKNUMMER -	BLADNUMMER n x
FORMAAT A4	FUNCTIE NAAM	WERKVOORBEREIDER Jan de Hoop	PROJECTLEIDER -	OPZICHTER -
SCHAAL 1:250	DATUM HANDTEKENING			