



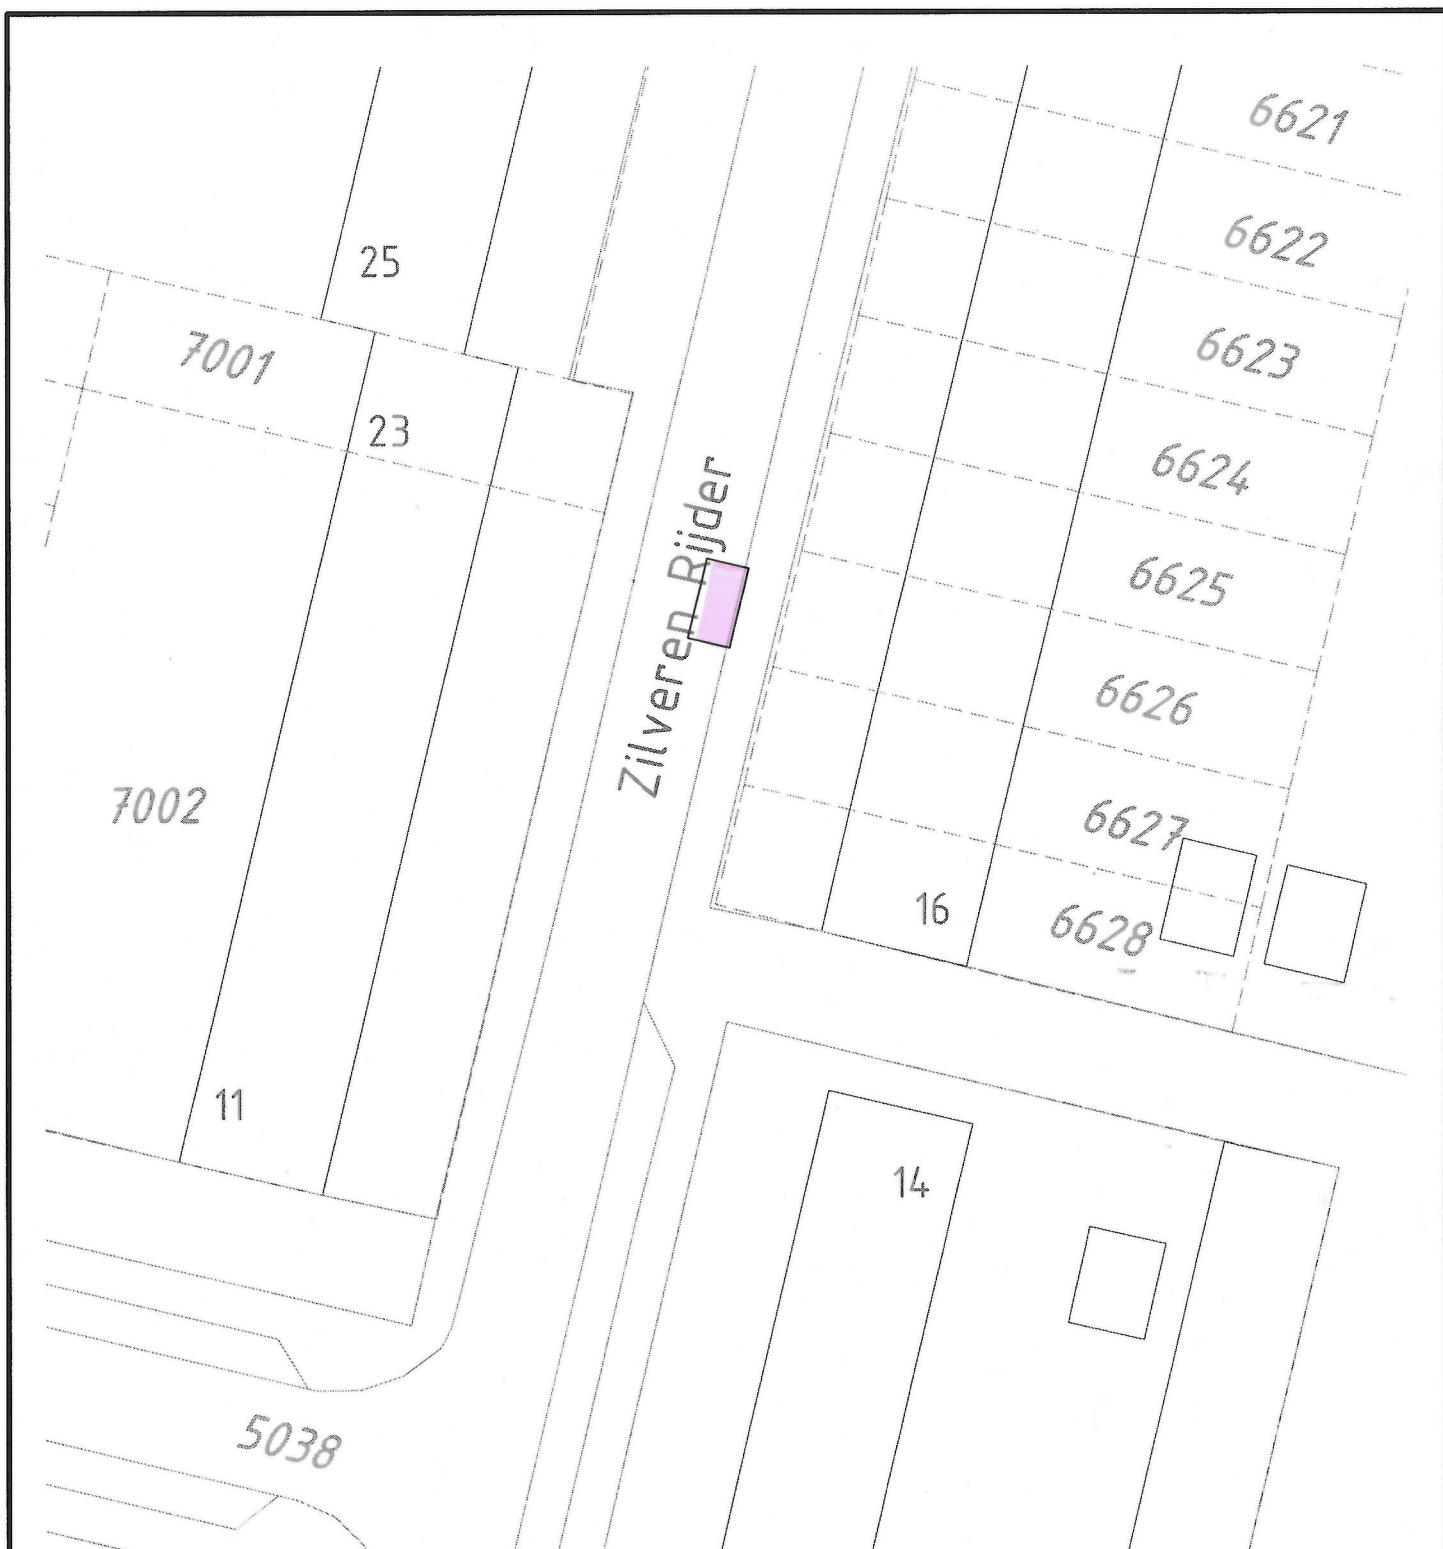

Locatie van de te realiseren gehandicaptenparkeerplaats op kenteken voor Zilveren Ridder te Mijdrecht.



Plaatsing van het bord E6 met onderbord waarop het kenteken staat vermeld.
Aanbrengen witte markeringen en een rolstoeltegels.

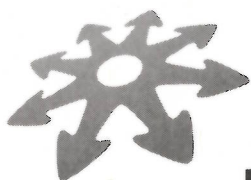

**Gemeente
De Ronde Venen**

Project : Zilveren Ridder Mijdrecht

Onderwerp : Gehandicaptenparkeerplaatsen

Datum : 15 maart 2019

Schaal : n.v.t.

Getekend : R. Schoots

Archief : 19.0004000