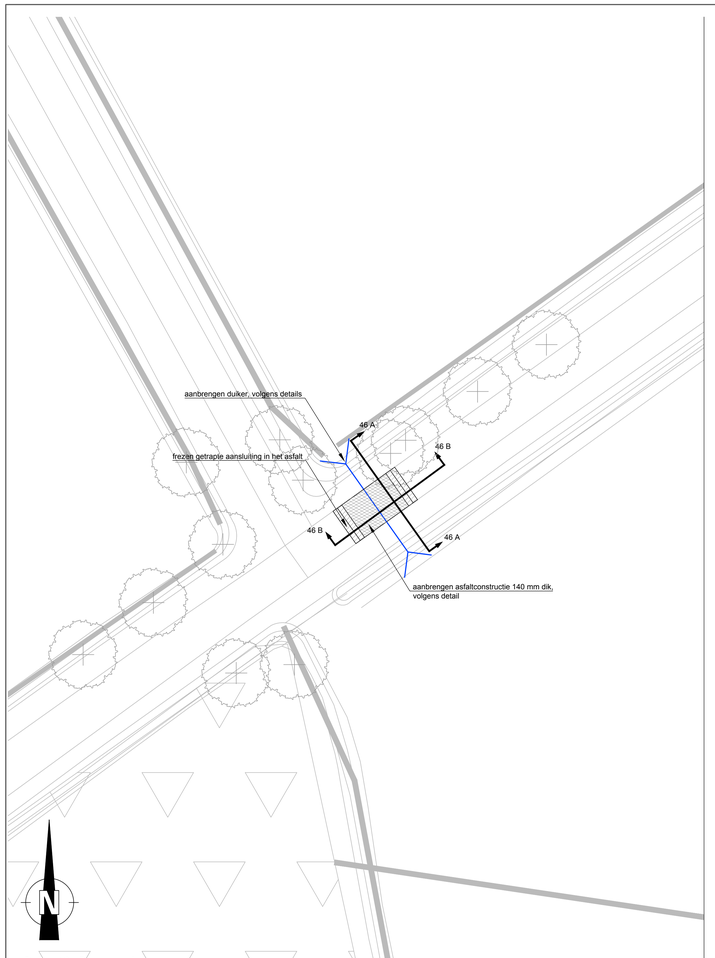

Duiker 46 - Bovenaanzicht
Schaal 1:200

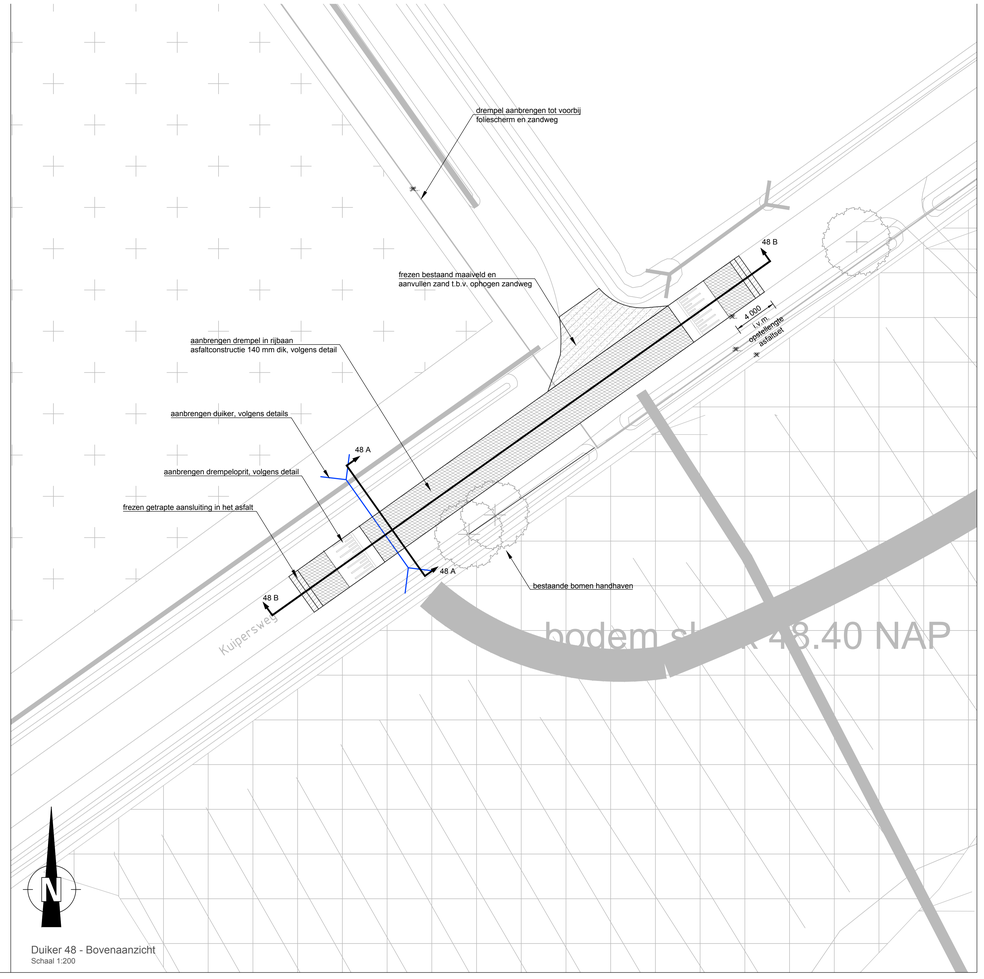

Duiker 48 - Bovenaanzicht
Schaal 1:200

Uitgangspunten:
- Inrichtingstekening Wooldse Veen, projectnr. 8624, d.d. 14-12-2018, Eelerwoude
- Dwarsprofielen 45 t/m 57 Wooldse Veen, projectnr. 8624-D2, 14-12-2018, Eelerwoude
- Achterliggend terrein moet water vasthouden tot een hoogte van +48.30m NAP
- De capaciteit van de overstort is vergelijkbaar met een buis Ø700 = 0.38 m2
- Constructieberekening van De Bonte, d.d. 29-01-2019
- Het water komt vanuit het verlengde van de duikers de duikers in, d.m.v. een slenk
- De watergangen parallel aan de duikers hebben geen watervoerende functie
- De rijbaan kan verhoogd worden met een drempel tot max. 150 mm boven de huidige hoogte

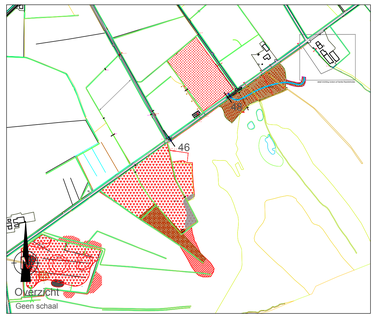

Overzicht
Geen schaal

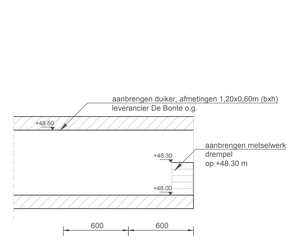

Principe detail kokerprofiel - zijaanzicht
Schaal 1:20

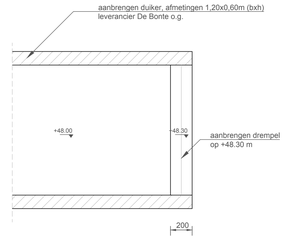

Principe detail kokerprofiel - bovenaanzicht
Schaal 1:20

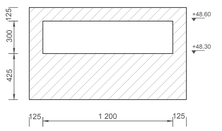

Principe detail kokerprofiel - vooraanzicht
Schaal 1:20

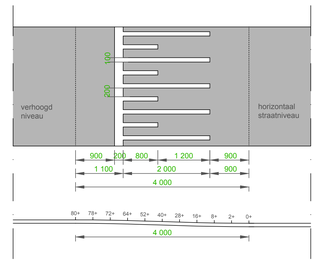

Verkeersdrempel asfalt markering 60 km/h; 80 mm hoog
Schaal 1 : 50

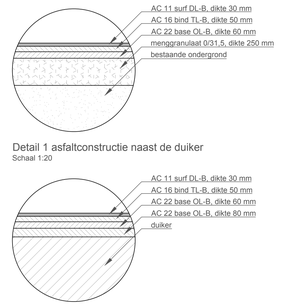

Detail 1 asfaltconstructie naast de duiker
Schaal 1:20

Detail 2 asfaltconstructie boven de duiker
Schaal 1:20

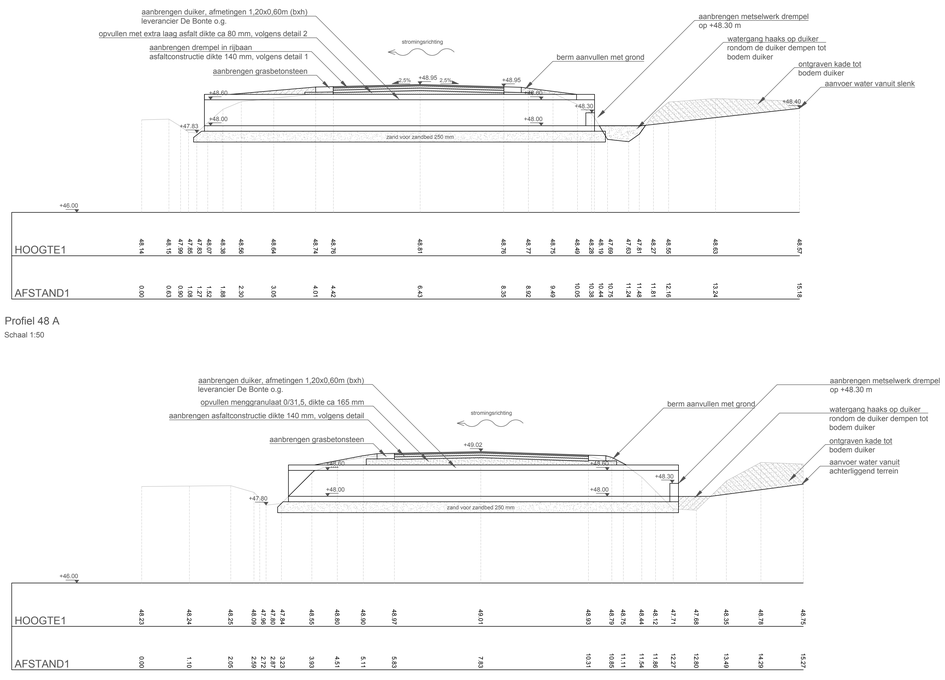

Profiel 48 A
Schaal 1:50

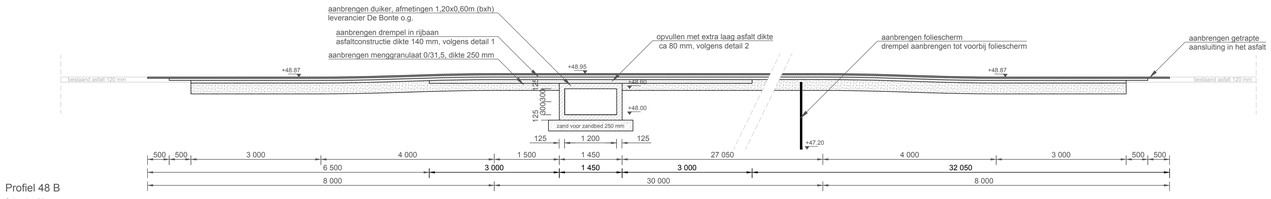

Profiel 48 B
Schaal 1:50

Profiel 46 - Overzicht
Schaal 1:50

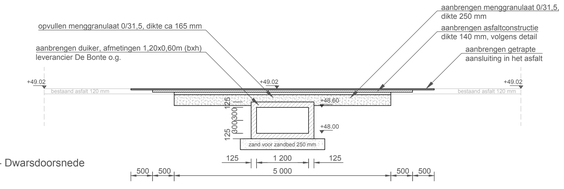

Profiel 46 - Dwarsdoorsnede
Schaal 1:50

Project: Wooldse Veen en Korenburgerveen					
Onderdeel: Inrichtingstekening Wooldse Veen Detailuitwerking duiker Kuipersweg					
Opdrachtgever: Natuurmonumenten					
Versie	Wijziging	Datum	Getekend	Gezien	Projectnummer: 8624 / Formaat: A0
D1	DO	21-02-2019	CP	NO	Schaal: 1:50 / 1:20 / Inventarisatiedatum:
					Tekeningnummer: 4/4 / Bijlagenummer:
					Getekend: Anacon Infra / Datum aanmaken: 14-02-2019
					Definitief

Eelerwoude
Kleurt het landelijk gebied

Bestand: P:\Plan\1-8000\8624\Ontwerp\Civiel\Duikers\Overleg\[Detailen 1&2_8_anacon infra Kuipersweg.xlsm]46-48 Wooldse Veen profiel duikers - standaard!A0D1_CP_8624