
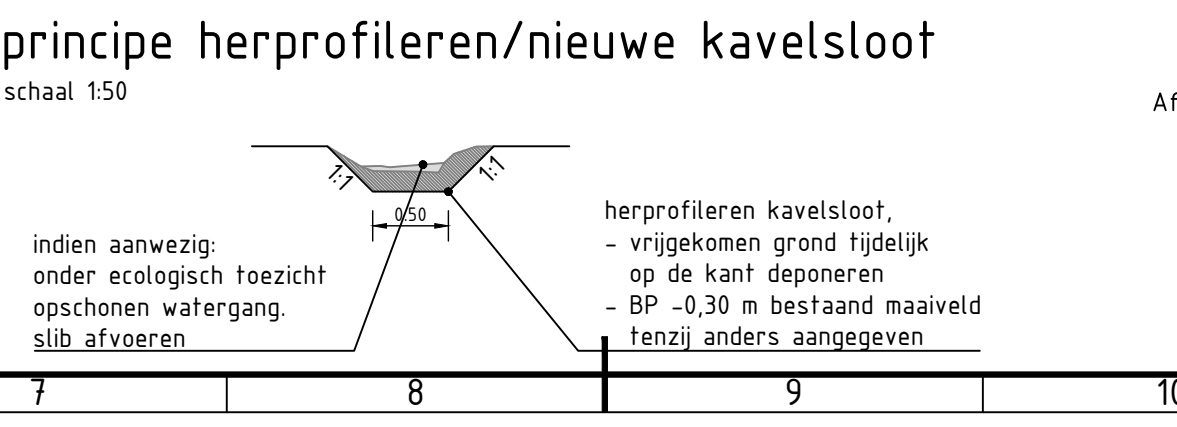
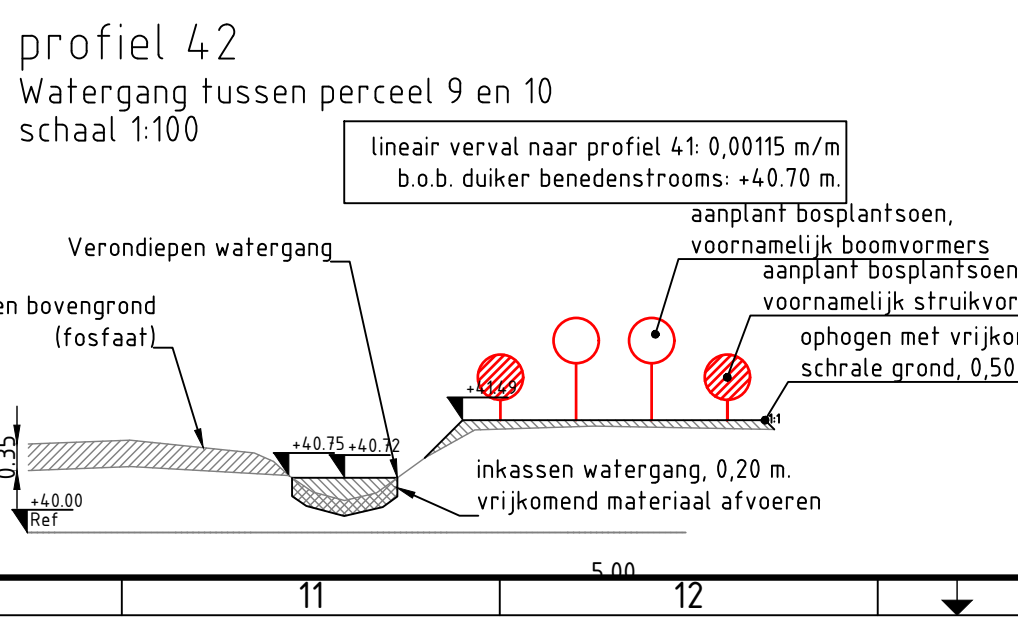


VERKLARING PROFIELEN

	referentienlij t.o.v. NAP
	bestaande situatie
	leggerprofiel
	nieuwe situatie met hoogtes t.o.v. NAP
	ontgraven of inkassen
	aanvullen met ter plaatse vrijgekomen (lemig) schraal zand
	natuurlijke verlanding

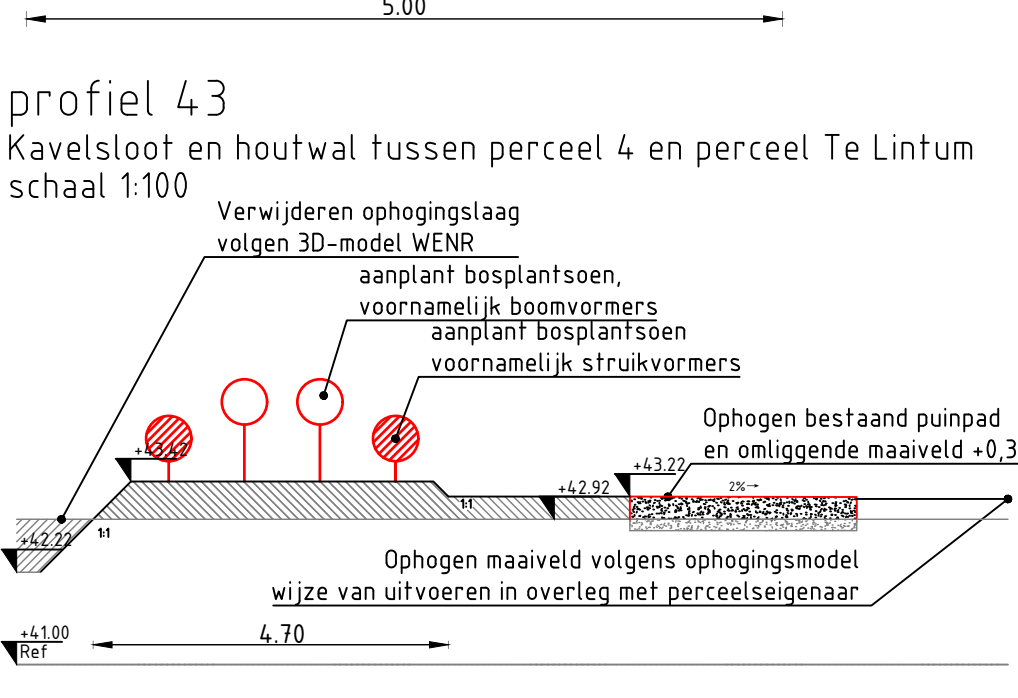

8.0	Profielen 4, 5, 8 t/m 13 gewijzigd	M. Brink	G. Nijhof	M. Jansen	11-02-2019
7.0	Wijzigingen n.a.v. werkgroepoverleg (o.a. niet verdiepen Vossenveldse Beek)	G. Nijhof	M. Jansen	M. Jansen	01-02-2019
6.0	Wijziging n.a.v. werkgroepoverleg	S. Wissing	G. Nijhof	M. Jansen	28-11-2018
5.0	Wijzigingen n.a.v. bespreking concept DO	S. Wissing	G. Nijhof	M. Jansen	16-11-2018
4.0	Wijzigingen n.a.v. presentatie VO	S. Wissing	G. Nijhof	M. Jansen	24-10-2018
3.0	Wijzigingen n.a.v. werkgroepoverleg	S. Wissing	G. Nijhof	G. Nijhof	21-09-2018
2.0	Op handtekening = lokaal	S. Wissing	G. Nijhof	M. Jansen	23-08-2018
1.0	Eerste uitgave	S. Wissing	G. Nijhof	M. Jansen	03-05-2018
	revisie omschrijving	getekend	gecontroleerd	akkoord	datum

opdrachtgever: **Staatsbosbeheer**

project: **PAS / Natura2000 Willinks Weust**

omschrijving: **profielen en principedetails**

documentstatus: **Concept definitief** documentversie: **8.0**

formaat: **A1** schaal: **1:100 / 1:50** fase: **Definitief ontwerp** bladnr: **03** van: **03**

projectnummer / tekeningnummer: **T&P-BG1553-101-103-1145-DO-503**