


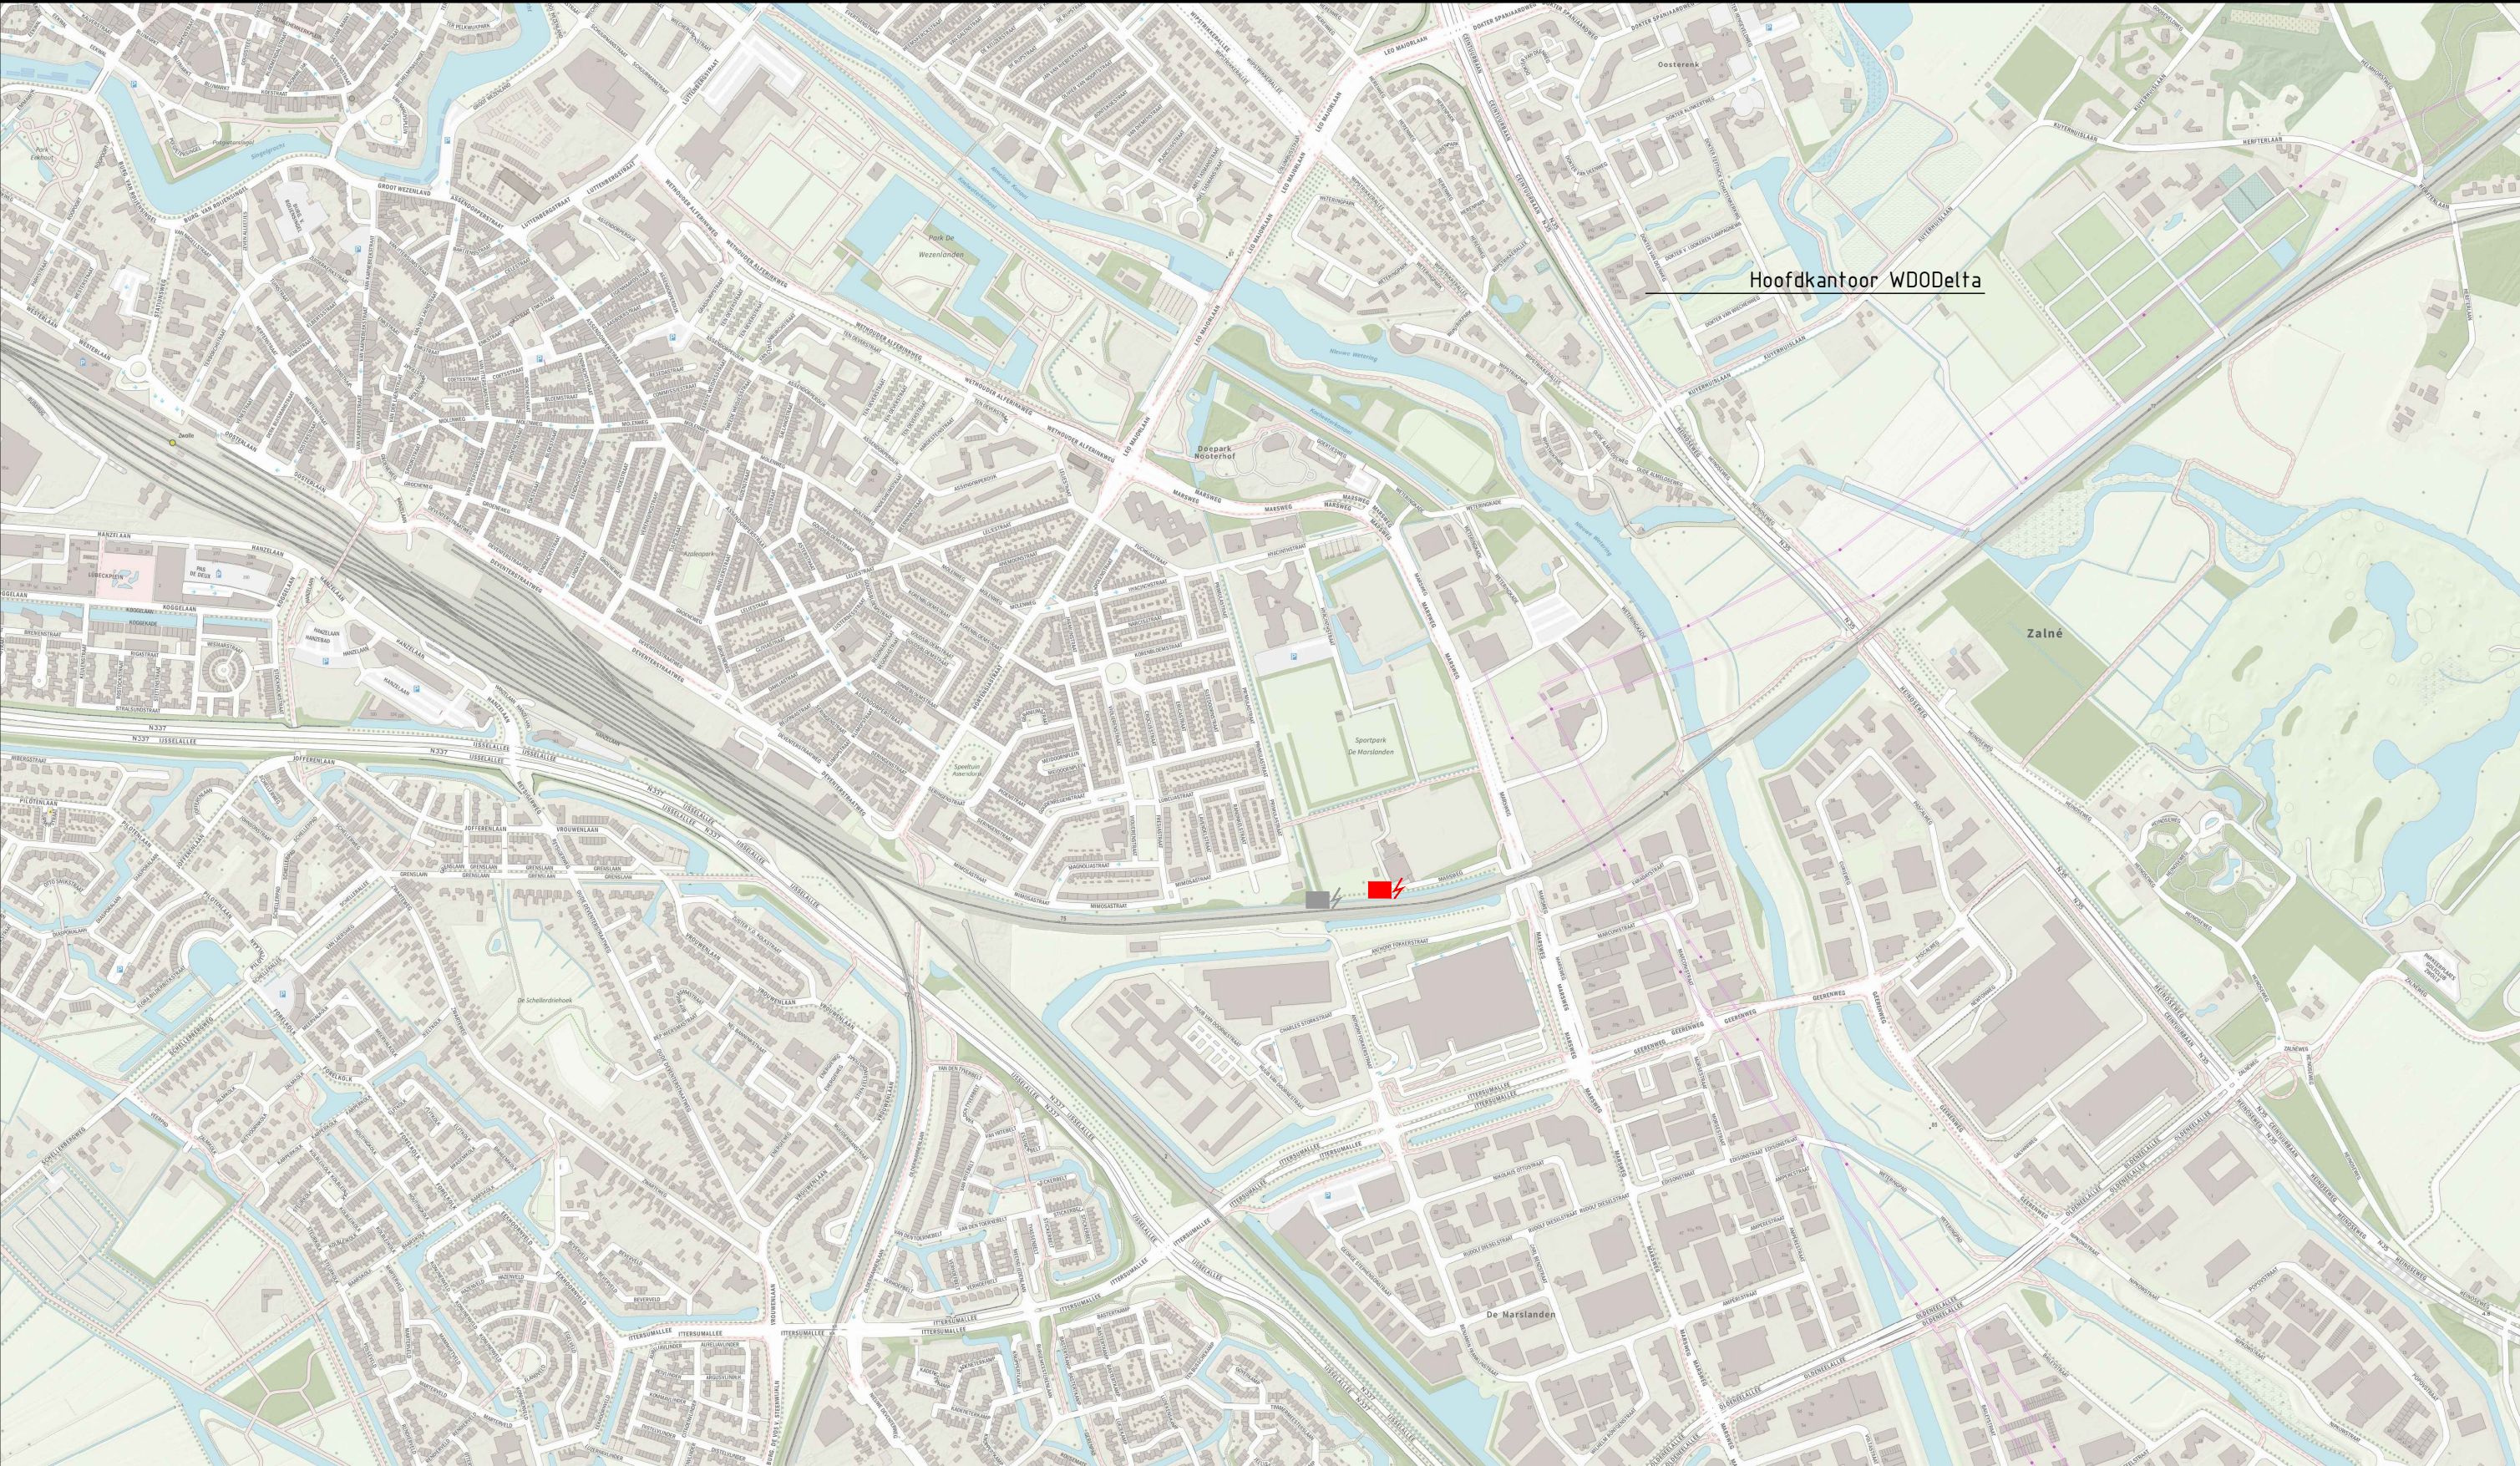

Verklaring

⚡ Locatie huidig gemaal

⚡ Locatie nieuw gemaal

A	17-09-2018	E. Tietema	-	-	-
Code:	Datum:	Getekend door:	Controle door:	Revisie door:	Omschrijving:
Project:					
Gemaal Marsweg					
Omschrijving:					
Locatie nieuw gemaal					
Tekeningsnummer: -					
					Drents Overijsselse Delta uw waterschap Dokter van Deenweg 186-208 Postbus 60, 8000 AB Zwolle Telefoon 088-2331200 www.wdodelta.nl
Status:			Fase:		
Schaal:			Formaat:		
1:10.000			A3		
Wijz.			0		
Blad:			Aantal:		