




			Revisie Historie	
Rev.	Datum	Getekend	Omschrijving	
A	25-2-2019	MBe	Opmerkingen WSDOD	
B	-	-	-	
C	-	-	-	

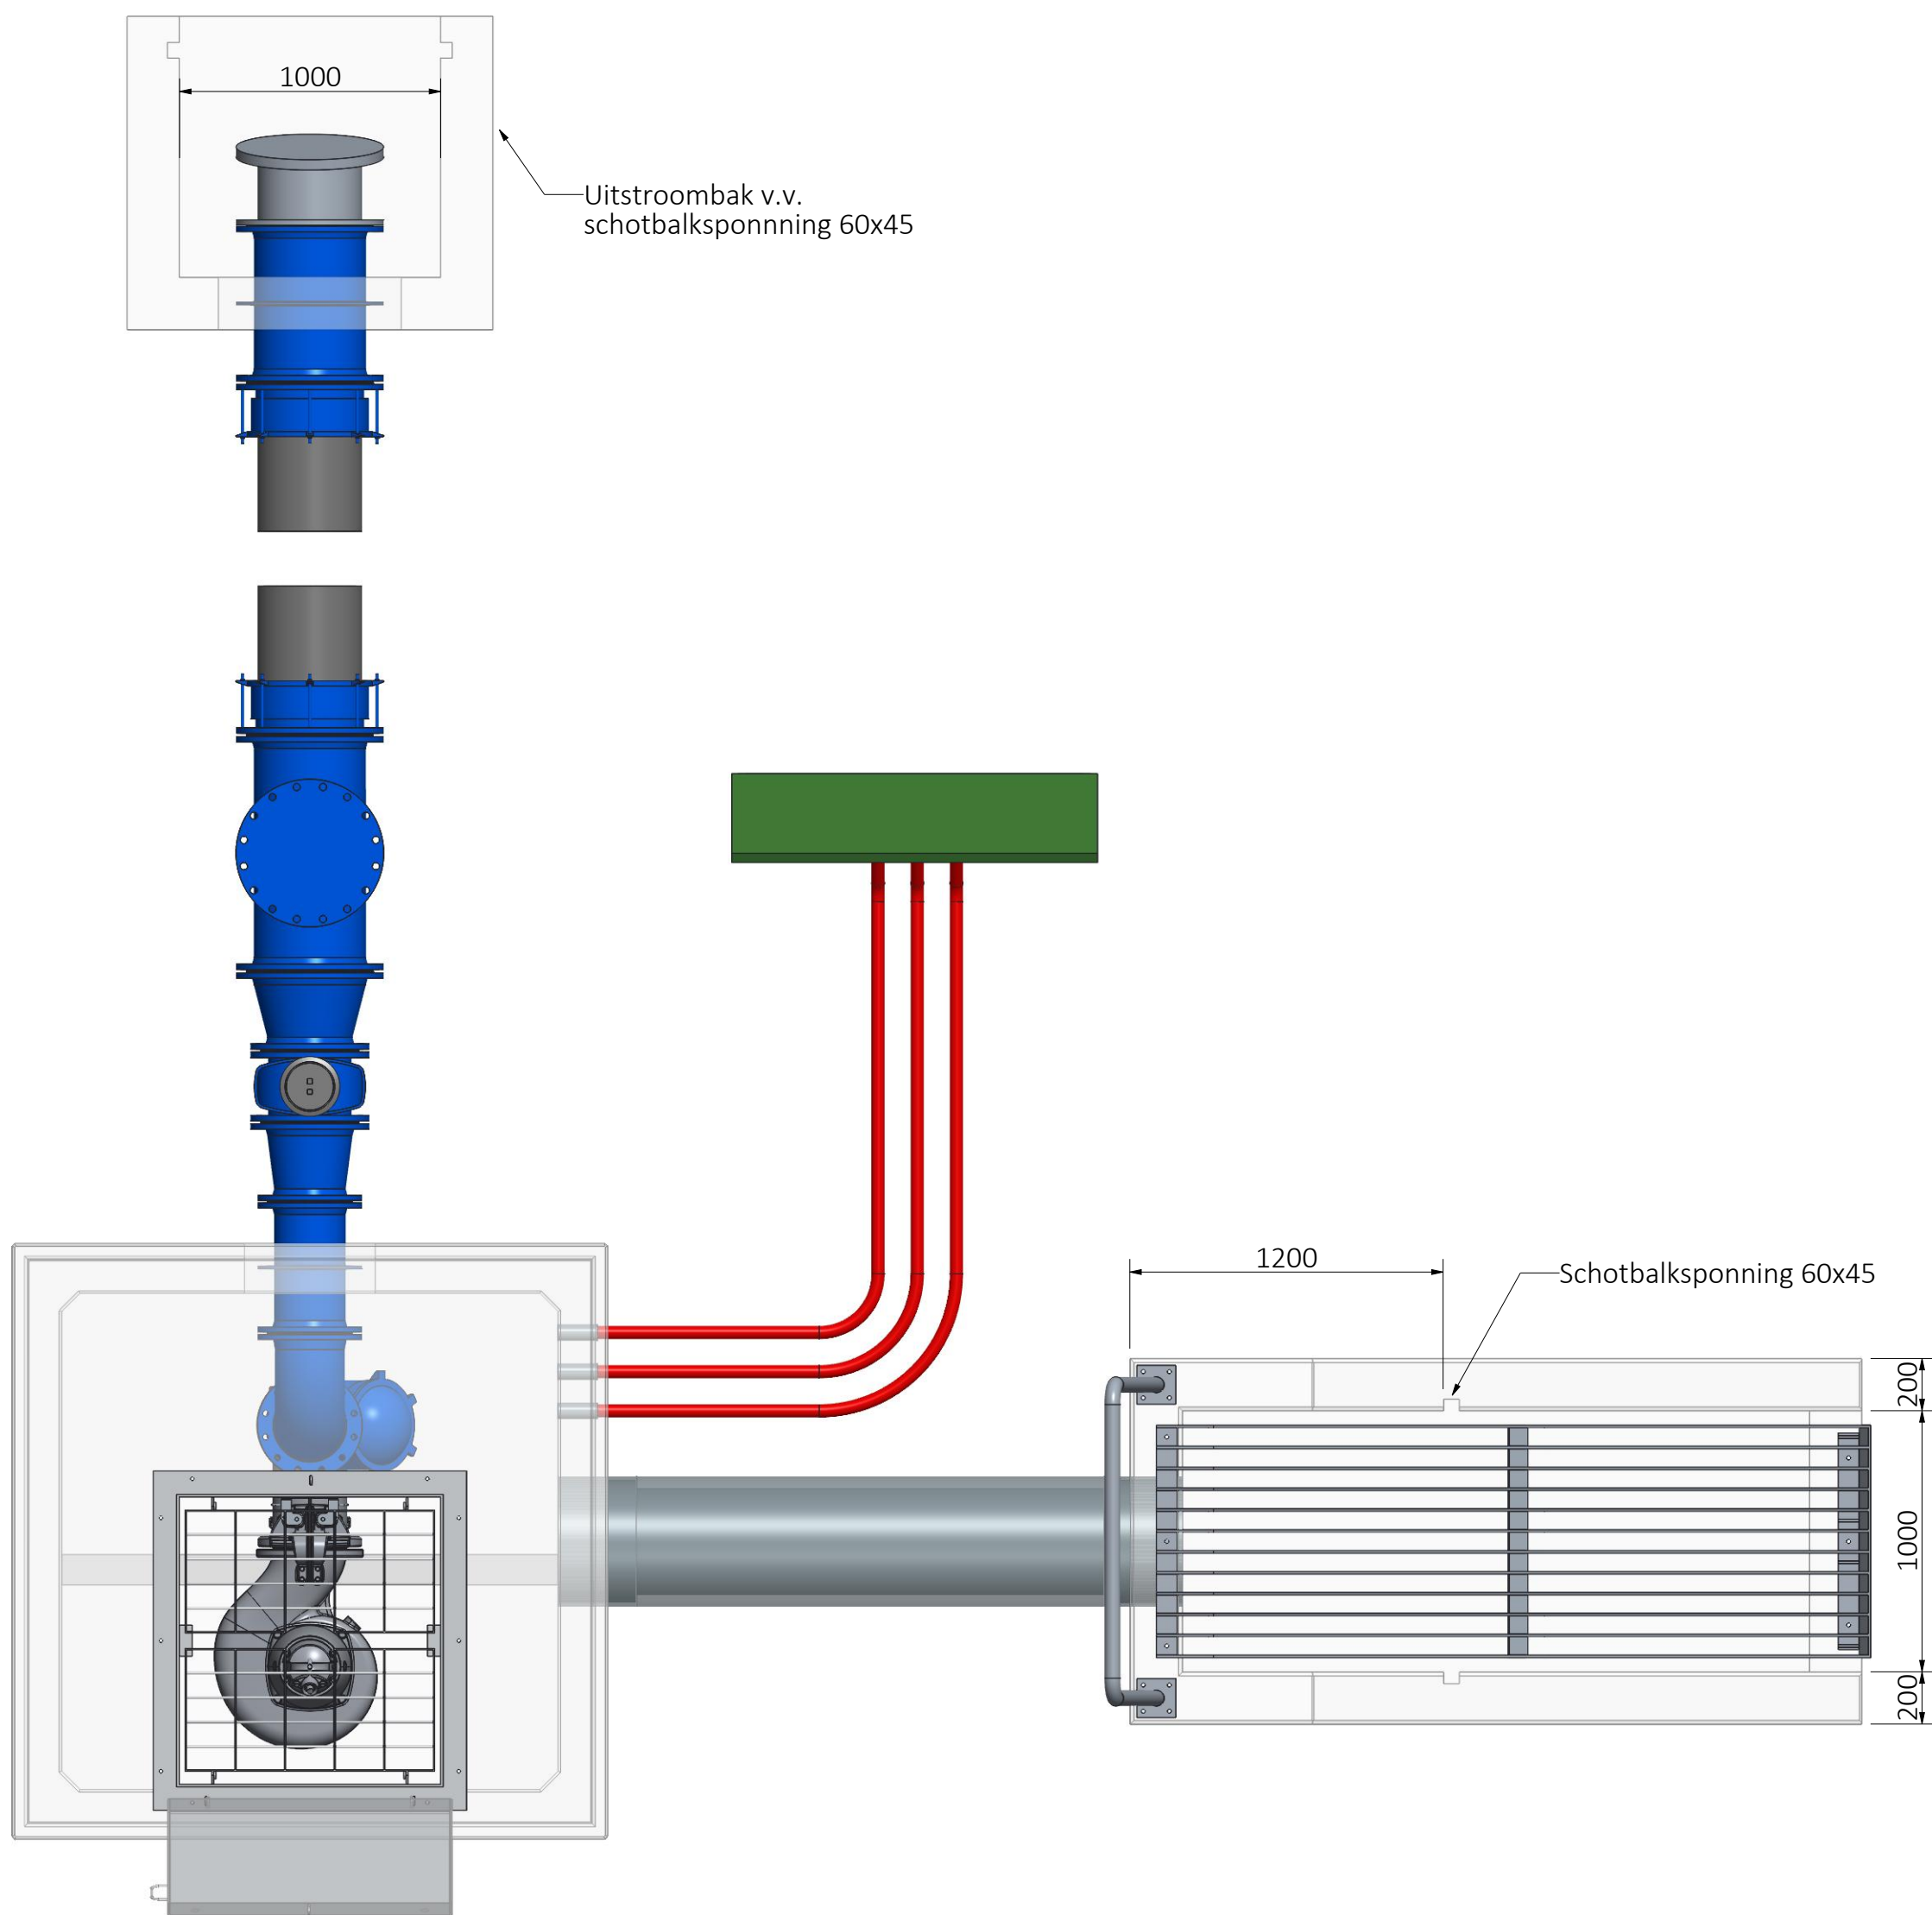

Bovenaanzicht

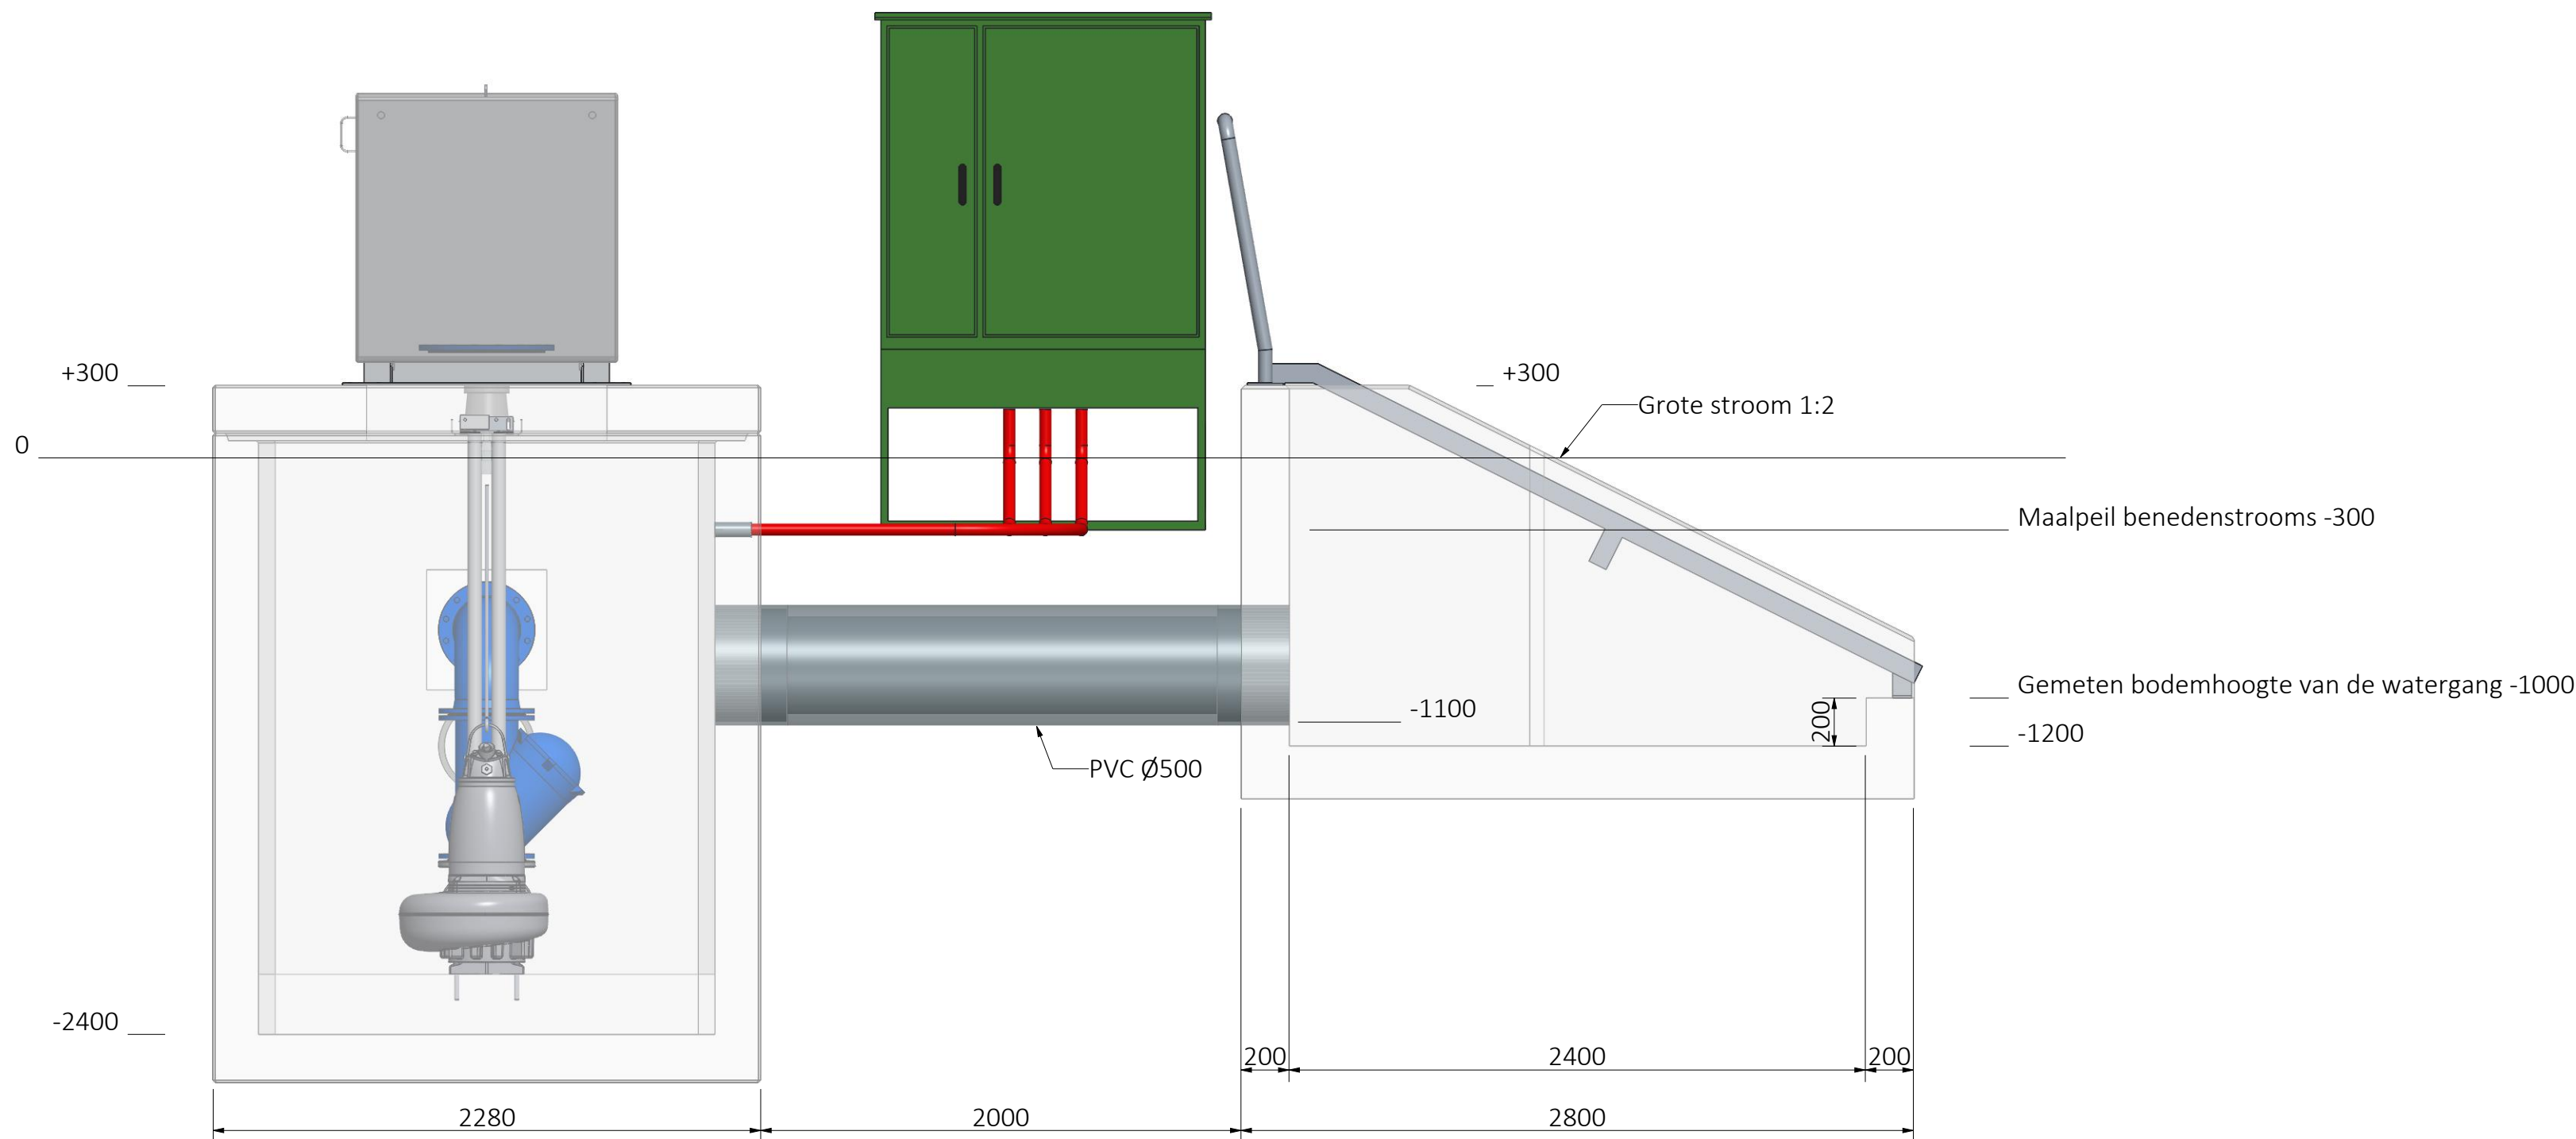

Vooraanzicht pompput - instroombak

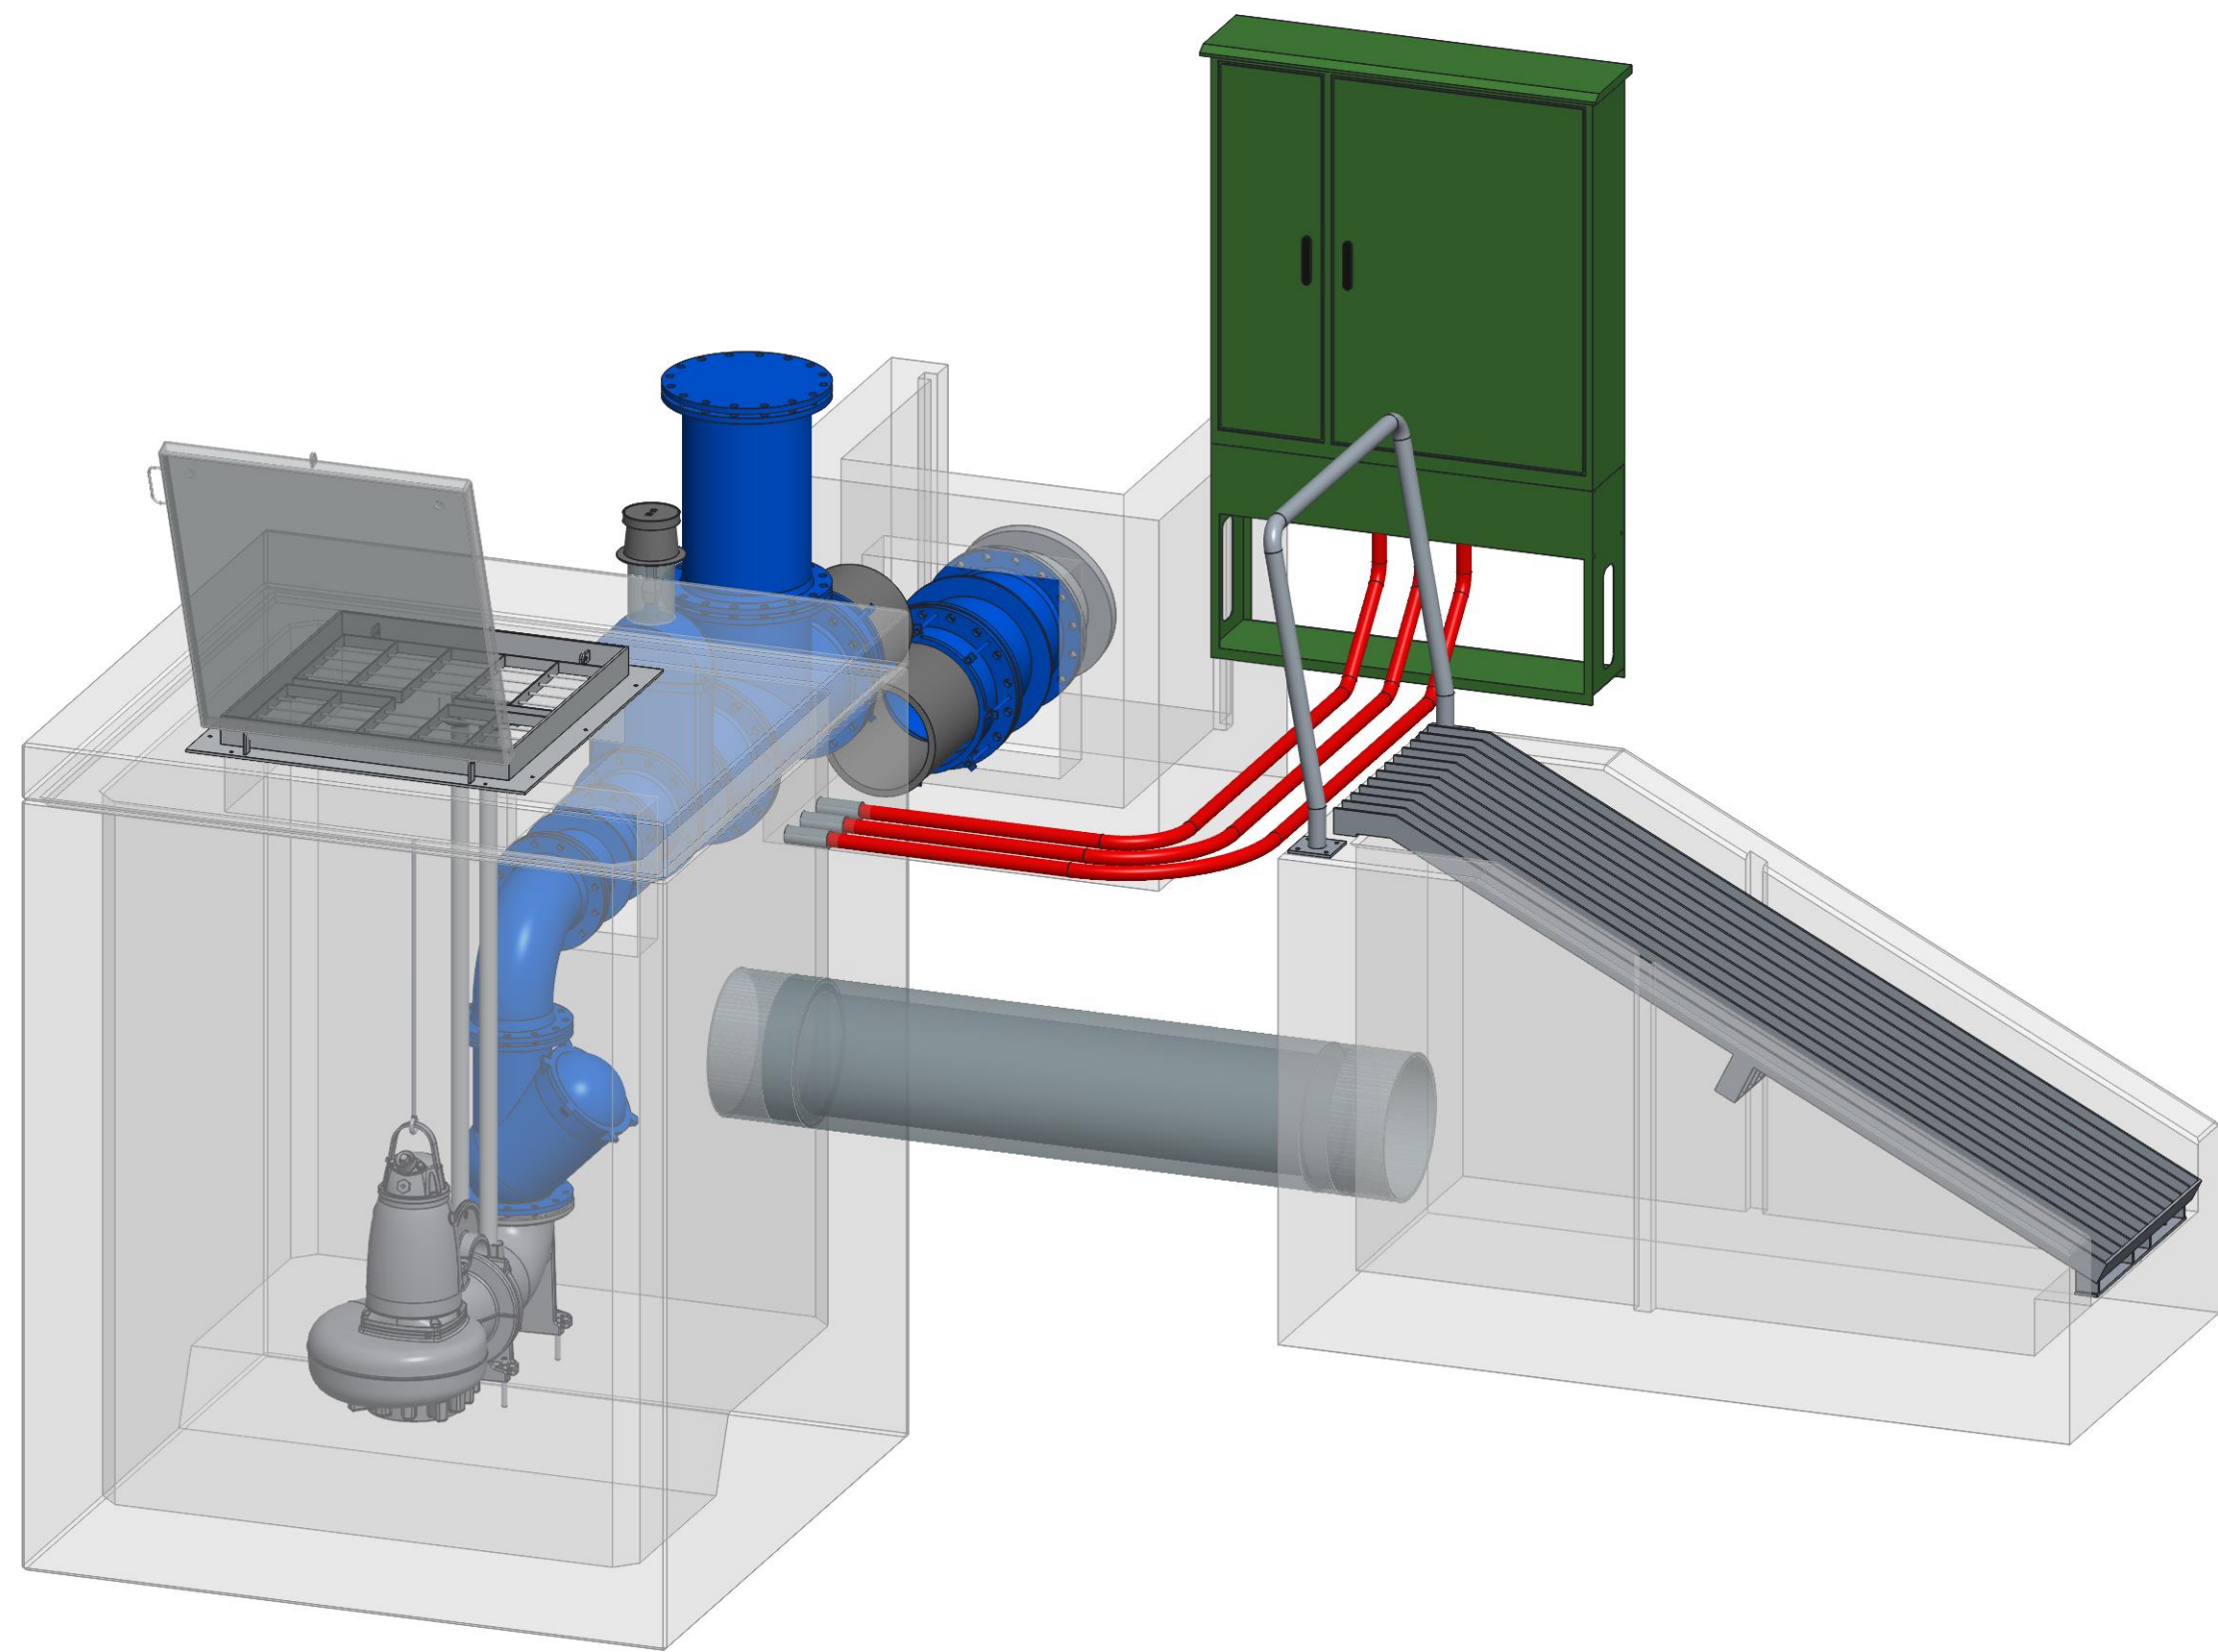

Zijaanzicht pompput - uitstroombak

Project : Zwolle, Gemaal Marsland		Formaat : A1	
Montage nr. :		Schaal : 1:25	
Opdrachtgever :		Eenheden : mm / NAP: mm	
Omschrijving : Situatie		Datum : 8-11-2017	
		Getekend : MBe	
Xylem Water Solutions Nederland B.V.		Proj. Eng. : J. Esser	
Postbus 1126, 3300 BC Dordrecht		Status : Pending	Rev.: Ver.:
Tel. (078) 654 84 00, Fax (078) 651 09 36		Tekening nr. : ZWOLL266-M02	A 1
www.xylemwatersolutions.com/nl		Blad : 1 van 1	

Deze tekening is eigendom van Xylem Water Solutions Nederland B.V.
Zonder haar toestemming mag niets van deze tekening worden gekopieerd, gebruikt of aan derden ter inzage worden gegeven.